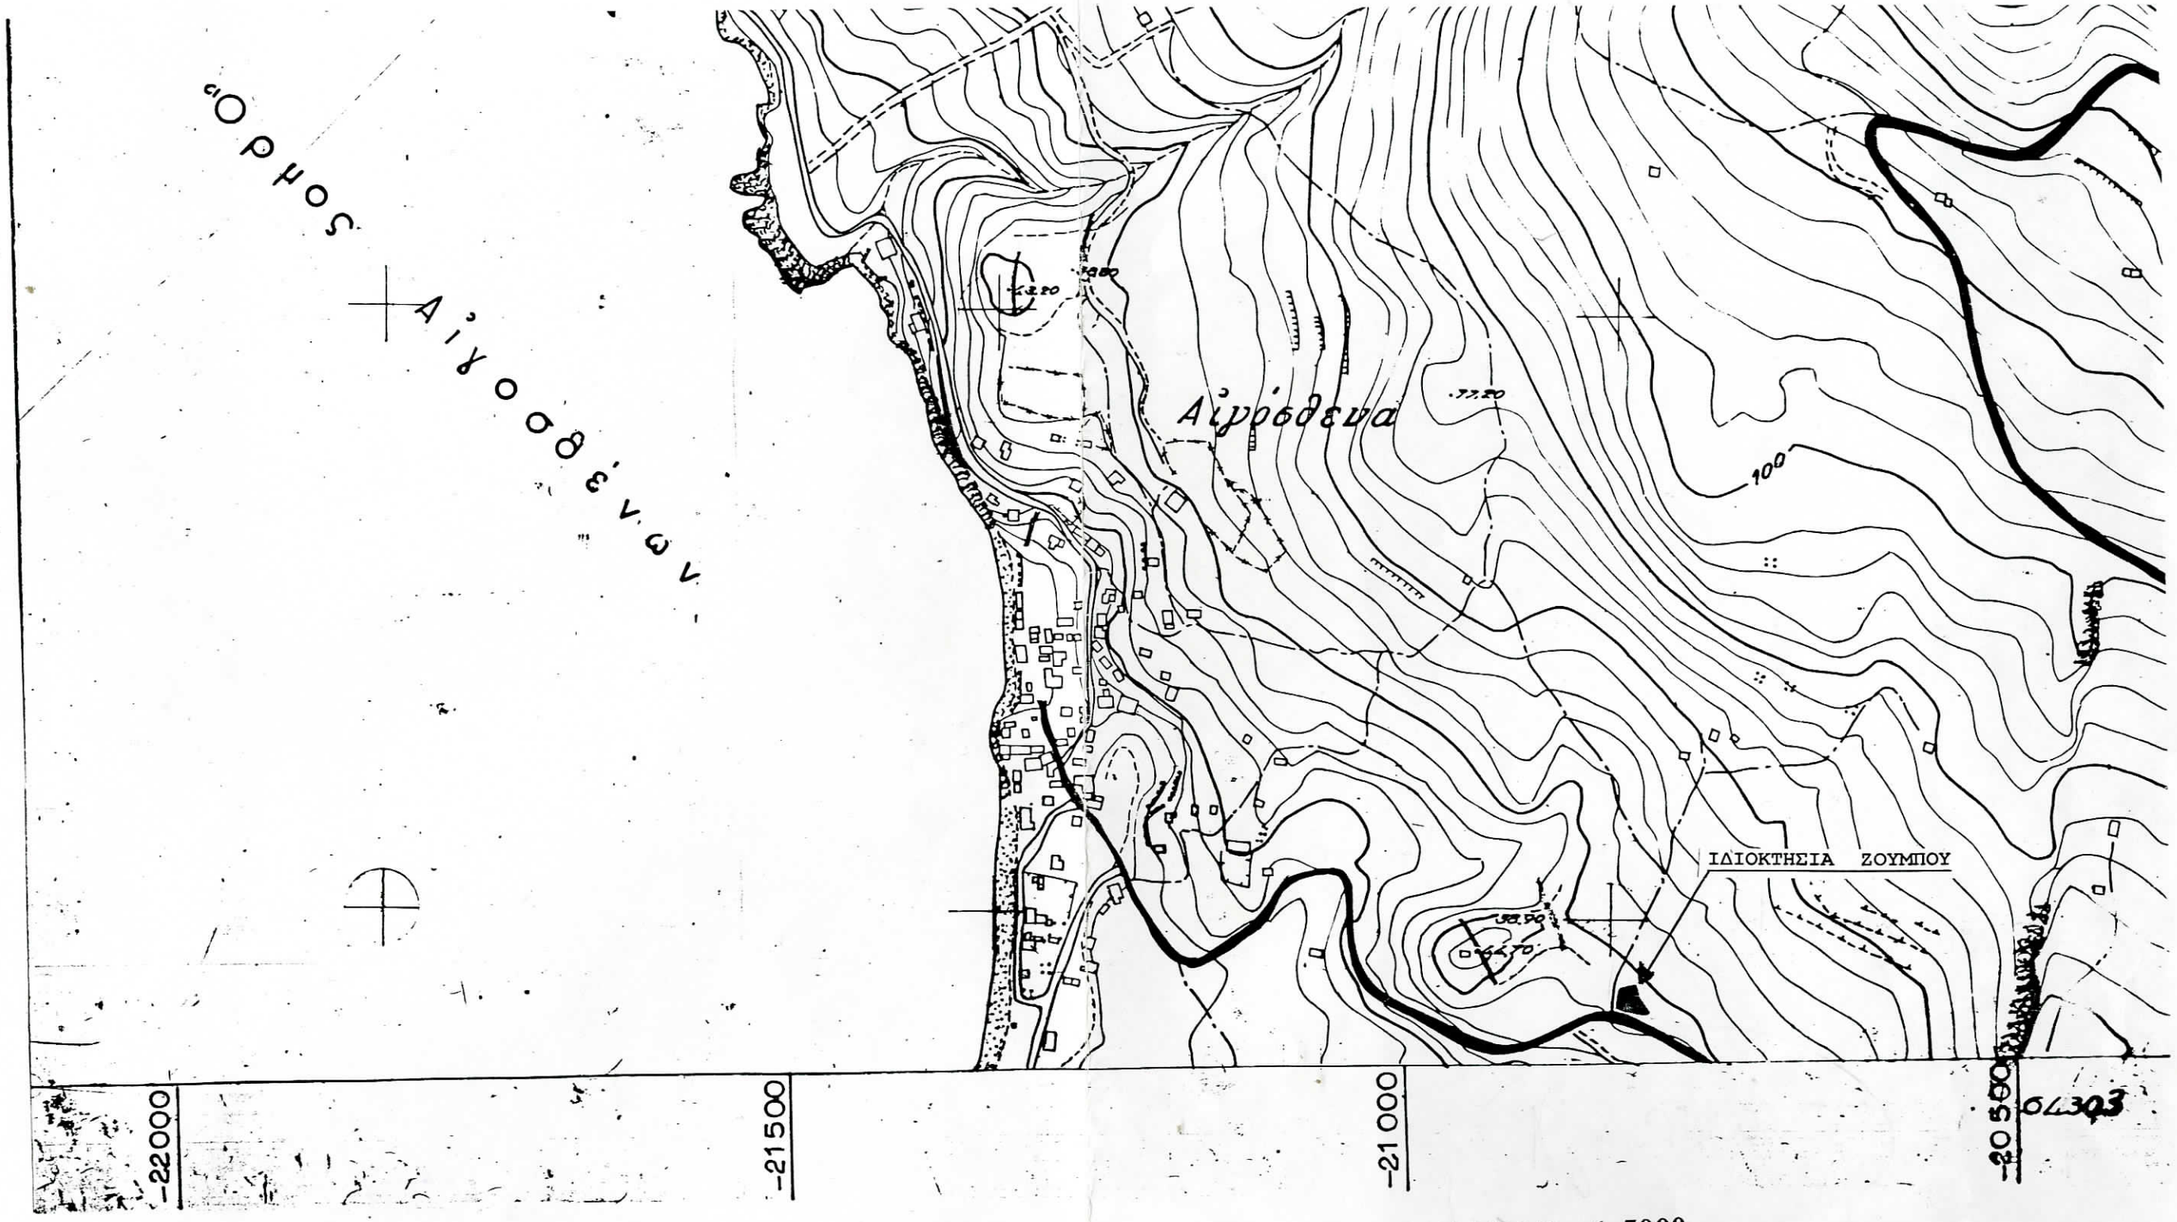

ΑΠΟΣΜΑΣΜΑ ΧΑΡΤΟΥ Γ.Υ.Σ. : ΕΡΥΘΡΑΙ 6430/3 1:5000

ΕΓΚΡΙΣΕΙΣ:

X05-5972

ΣΕΙ ΤΟΥ ΤΥΠΟΥ ΤΟΥ "ΗΡΩΝΑ")

ΓΕΒ)+Ε(ΓΔΕΓ)+Ε(ΑΕΗΑ)+Ε(ΗΕΖΗ)+Ε(ΕΖΣτΕ)

0 = 21,00

0-15,00)x(21,00-18,00)= 67,35 τμ

0 = 18,05

5-15,10)x(18,05-15,10)= 43,51 τμ

10 = 18,48

48-10,00)x(18,48-15,10)= 59,26 τμ

5 = 19,40

40-15,35)x(19,40-5,45)= 39,17 τμ

80 = 23,45

45-14,75)x(23,45-16,80)= 104,83 τμ

5 = 16,38

38-3,20)x(16,38-14,75)= 23,58 τμ

59,26+39,17+104,83+23,50 = 337,70 τμ

ΔΗΛΩΣΗ Ν. 651/77

1. Σύμφωνα με τις διατάξεις του νόμου 651/77 δηλώνω ότι το γήπεδο υπό τα στοιχεία Α-Β-Γ-Δ-Ε-Στ-Ζ-Η-Α, κείμενο στο Πόρτο Γερμενό του Δήμου Βιλίων , επιφανείας Ε=337,70 τμ., ιδιοκτησίας Δημητρίου Ζούμπου, βρίσκεται εκτός σχεδίου και είναι μη άρτιο και μη οικοδομήσιμο σύμφωνα με τις κείμενες Πολεοδομικές Διατάξεις.

2. Τα όρια του οικοπέδου υπεδείχθησαν από τον ιδιοκτήτη.

Ο ΜΗΧΑΝΙΚΟΣ

ΑΘΑΝΑΣΙΟΣ Γ. ΜΕΓΑΛΟΣ
ΔΙΠΛΩΜΑΤΟΥΧΟΣ ΠΟΛ. ΜΗΧΑΝΙΚΟΣ
ΠΑΝΕΠΙΣΤΗΜΙΟΥ ΠΑΤΡΩΝ
ΜΕΛΟΣ Τ.Ε.Ε. ΑΡ. ΜΗΤΡΩΟΥ 72815
ΚΩΝΣΤΑΝΤΙΝΟΥΠΟΛΕΩΣ 63-ΧΑΪΔΑΡΙ
Τ.Κ. 124 61-ΤΗΛ. 010 5324408
Α.Φ.Μ. 048070052 Δ.Ο.Υ. ΧΑΪΔΑΡΙΟΥ

ΕΓΚΡΙΣΕΙΣ:

Το παρόν ανήκει αναπόσπαστα στο 12.514/15-4-2011 έγγραφο του Δασαρχείου Αιγάλεω.
15-4-2011
Ο Δασάρχης
ΕΙΡΗΝΗ Κ. ΣΟΥΡΑ
ΔΑΣΟΛΟΓΟΣ

ΑΡΧΙΤΕΚΤΟΝΙΚΕΣ & ΣΤΑΤΙΚΕΣ ΜΕΛΕΤΕΣ
ΘΑΝΑΣΗΣ Γ. ΜΕΓΑΛΟΣ
ΚΩΣΤΑΝΤΙΝΟΥΠΟΛΕΩΣ 63– ΧΑΙΔΑΡΙ ΤΗΛ. 010 5324408

ΕΡΓΟΔΟΤΗΣ: ΔΗΜΗΤΡΙΟΣ ΖΟΥΜΠΟΣ	ΘΕΜΑ ΣΧΕΔΙΟΥ: ΤΟΠΟΓΡΑΦΙΚΟ
ΑΡΙΘΜΟΣ ΣΧΕΔΙΟΥ: A1	ΗΜΕΡΟΜΗΝΙΑ: ΙΟΥΝΙΟΣ 2002
	ΕΡΓΟ:
ΣΕΙΡΑ: ΑΡΧΙΤΕΚΤΟΝΙΚΑ	ΘΕΣΗ: "ΤΣΟΥΜΠΑ - ΤΖΑΒΑΡΑ" ΠΟΡΤΟ ΓΕΡΜΕΝΟ ΒΙΛΙΩΝ ΑΤΤΙΚΗΣ
	ΚΛΙΜΑΚΑ: 1:200

ΠΡΟΜΕΛΕΤΗ – ΑΡΧΙΤΕΚΤΟΝΙΚΑ

ΑΡΧΙΤΕΚΤΟΝΙΚΑ – ΜΕΛΕΤΗ ΕΦΑΡΜΟΓΗΣ

ΣΤΑΤΙΚΗ ΜΕΛΕΤΗ

ΜΗΧΑΝΟΛΟΓΙΚΗ ΜΕΛΕΤΗ

ΜΕΛΕΤΗΤΗΣ:

ΣΦΡΑΓΙΔΑ–ΤΠΟΓΡΑΦΗ:
ΑΘΑΝΑΣΙΟΣ Γ. ΜΕΓΑΛΟΣ
ΔΙΠΛΩΜΑΤΟΥΧΟΣ ΠΟΛ. ΜΗΧΑΝΙΚΟΣ
ΠΑΝΕΠΙΣΤΗΜΙΟΥ ΠΑΤΡΩΝ
ΜΕΛΟΣ Τ.Ε.Ε. ΑΡ. ΜΗΤΡΩΟΥ 72815
ΚΩΝΣΤΑΝΤΙΝΟΥΠΟΛΕΩΣ 63-ΧΑΪΔΑΡΙ
Τ.Κ. 124 61-ΤΗΛ. 010 5324408
Α.Φ.Μ. 048070052 Δ.Ο.Υ. ΧΑΪΔΑΡΙΟΥ

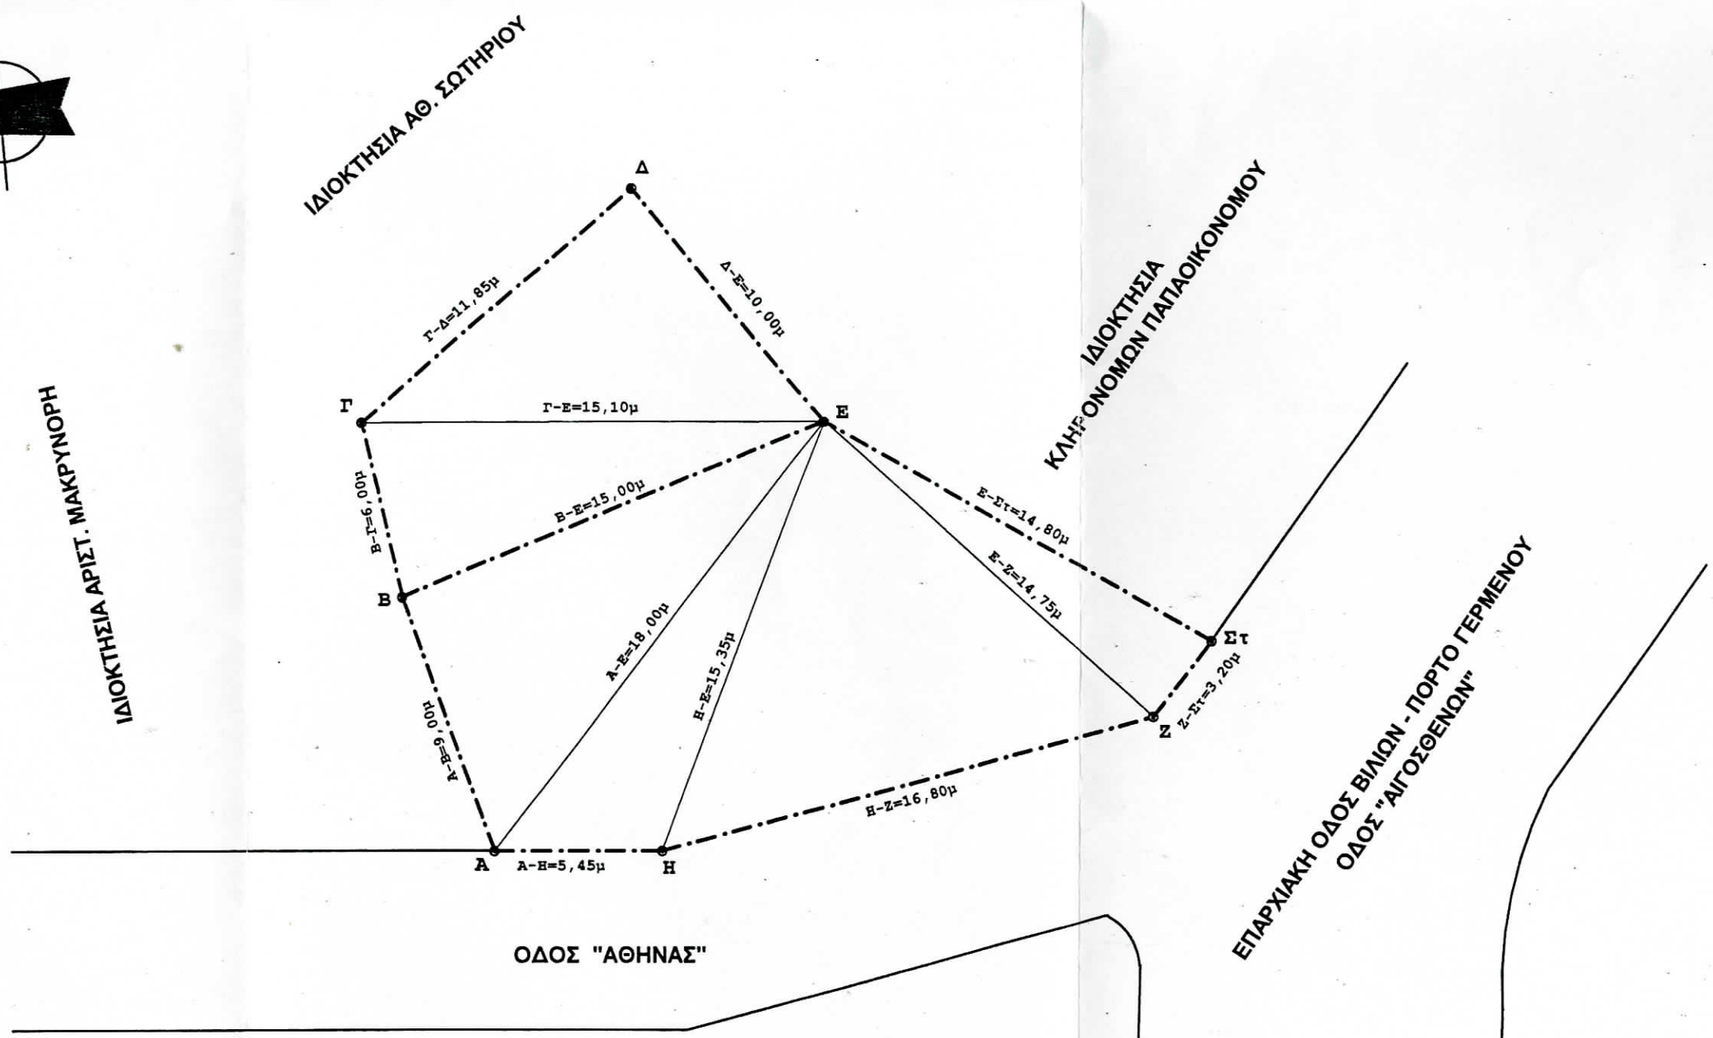

ΕΜΒΑΔΟΝ ΓΗΠΕΔΟΥ (ΒΑΣΕΙ ΤΟΥ ΤΥΠΟΥ ΤΟΥ "ΗΡΩΝΑ")

Ε (ΑΒΓΔΕΣτΖΗΑ) = Ε(ΑΒΕΑ)+Ε(ΒΓΕΒ)+Ε(ΓΔΕΓ)+Ε(ΑΕΗΑ)+Ε(ΗΕΖΗ)+Ε(Ε

$$\tau = \frac{9{,}00+15{,}00+18{,}00}{2} = 21{,}00$$

$$\text{Ε (ΑΒΕΑ)} = \sqrt{21{,}00 \times (21{,}00-9{,}00) \times (21{,}00-15{,}00) \times (21{,}00-18{,}00)} = 67{,}35 \text{ τμ}$$

$$\tau = \frac{6{,}00+15{,}10+15{,}00}{2} = 18{,}05$$

$$\text{Ε (ΒΓΕΒ)} = \sqrt{18{,}05 \times (18{,}05-6{,}00) \times (18{,}05-15{,}10) \times (18{,}05-15{,}10)} = 43{,}51 \text{ τμ}$$

$$\tau = \frac{11{,}85+10{,}00+15{,}10}{2} = 18{,}48$$

$$\text{Ε (ΓΔΕΓ)} = \sqrt{18{,}48 \times (18{,}48-11{,}85) \times (18{,}48-10{,}00) \times (18{,}48-15{,}10)} = 59{,}26 \text{ τμ}$$

$$\tau = \frac{18{,}00+15{,}35+5{,}45}{2} = 19{,}40$$

$$\text{Ε (ΑΒΕΑ)} = \sqrt{19{,}40 \times (19{,}40-18{,}00) \times (19{,}40-15{,}35) \times (19{,}40-5{,}45)} = 39{,}17 \text{ τμ}$$

$$\tau = \frac{15{,}35+14{,}75+16{,}80}{2} = 23{,}45$$

$$\text{Ε (ΗΕΖΗ)} = \sqrt{23{,}45 \times (23{,}45-15{,}35) \times (23{,}45-14{,}75) \times (23{,}45-16{,}80)} = 104{,}83 \text{ τμ}$$

$$\tau = \frac{14{,}80+3{,}20+14{,}75}{2} = 16{,}38$$

$$\text{Ε (ΕΣτΖΕ)} = \sqrt{16{,}38 \times (16{,}38-14{,}80) \times (16{,}38-3{,}20) \times (16{,}38-14{,}75)} = 23{,}58 \text{ τμ}$$

Ε (ΑΒΓΔΕΣτΖΗΑ) = 67,35+43,51+59,26+39,17+104,83+23,50 = 337,70 τμ

00029-060-404-078
©2000 Microsoft Corporation www.microsoft.com/piracy/howtotell
X05-

ΙΔΙΟΚΤΗΣΙΑ ΑΡΙΣΤ. ΜΑΚΡΥΝΟΡΗ