

ΤΕΧΝΙΚΟ ΓΡΑΦΕΙΟ ΜΕΛΕΤΩΝ & ΚΑΤΑΣΚΕΥΩΝ

ΙΩΑΝΝΗΣ ΤΣΟΥΡΑΚΗΣ

Αρχιτέκτων Μηχανικός

ΚΥΡΙΛΛΟΥ ΛΟΥΚΑΡΕΩΣ 4 ΑΓΙΟΣ ΝΙΚΟΛΑΟΣ τηλ. 28410-28460

ΑΡΧΕΙΟ

ΙΔΙΟΚΤΗΤΗΣ

ΙΩΑΝΝΗΣ ΜΑΡΚΑΚΗΣ

ΘΕΩΡΗΘΗΚΕ

ζυνημ στο 356/9-2-04

εγγραφο της Δνσης Δασων Λασιθίου

Νικόλαος 9-2-2004



ΔΝΤΗΣ ΔΑΣΩΝ ΛΑΣΙΘΙΟΥ

ΜΑΝΩΛΗΣ ΣΥΜΙΓΑΡΔΟΣ  
ΔΑΣΟΛΟΓΟΣ

ΕΡΓΟ

ΑΠΟΤΥΠΩΣΗ ΙΔΙΟΚΤΗΣΙΑΣ

ΘΕΣΗ

"ΚΕΦΑΛΙΑ" ΚΤΗΜΑΤΗΜΑΤΙΚΗΣ ΠΕΡΙΦΕΡΕΙΑΣ  
ΟΙΚΙΣΜΟΥ ΚΑΒΟΥΣΙΟΥ ΔΗΜΟΥ ΙΕΡΑΠΕΤΡΑΣ

ΘΕΜΑ ΣΧΕΔΙΟΥ

ΤΟΠΟΓΡΑΦΙΚΟ ΔΙΑΓΡΑΜΜΑ

ΑΡΙΘΜΟΣ  
ΣΧΕΔΙΟΥ

ΚΛΙΜΑΚΑ  
1:500

ΧΡΟΝΟΣ ΜΕΛΕΤΗΣ : ΝΟΕΜΒΡΙΟΣ 2003

ΥΠΟΓΡΑΦΗ

ΣΦΡΑΓΙΔΑ

ΙΩΑΝΝΗΣ Α. ΤΣΟΥΡΑΚΗΣ  
ΔΙΠΛ. ΑΡΧΙΤΕΚΤΟΝ ΜΗΧΑΝΙΚΟΣ  
ΠΑΝΕΠΙΣΤΗΜΙΟΥ ΒΕΝΕΤΙΑΣ  
ΜΕΛΟΣ Τ.Ε.Ε. ΑΡΙΘΜΟΣ ΜΗΤΡΟΥΧΟΥ 62918  
Κ. ΛΟΥΚΑΡΕΩΣ 4 - ΑΓΙΟΣ ΝΙΚΟΛΑΟΣ 721 00  
ΤΗΛ. 28410 28460 - ΑΦΜ 045579834 - ΔΟΥ ΑΓ ΝΙΚΟΛΑΟΥ

3890900

3890

Αγροτικός δρόμος

ΙΔΙΟΚΤΗΣΙΑ  
ΚΛΗΡΟΝΟΜΩΝ ΕΥΘΥΜΙΟΥ ΤΖΑΝΟΜΙΧΕΛΑΚΗ

ΙΔΙΟΚΤΗΣΙΑ  
ΑΝΤΩΝΙΟΥ ΚΑΦΩΡΙΤΑΚΗ

ΙΔΙΟΚΤΗΣΙΑ  
ΑΝΤΩΝΙΟΥ ΚΑΦΩΡΙΤΑΚΗ


ΙΔΙΟΚΤΗΣΙΑ  
ΔΕΣΠΟΙΝΑΣ ΜΠΑΧΛΙΤΖΑΝΑΚΗ

ΙΔΙΟΚΤΗΣΙΑ  
ΙΩΑΝΝΗ ΜΑΡΚΑΚΗ  
Ε= 3.488,17 τ.μ.

Ασβεστοκάμινο

3890850

3890

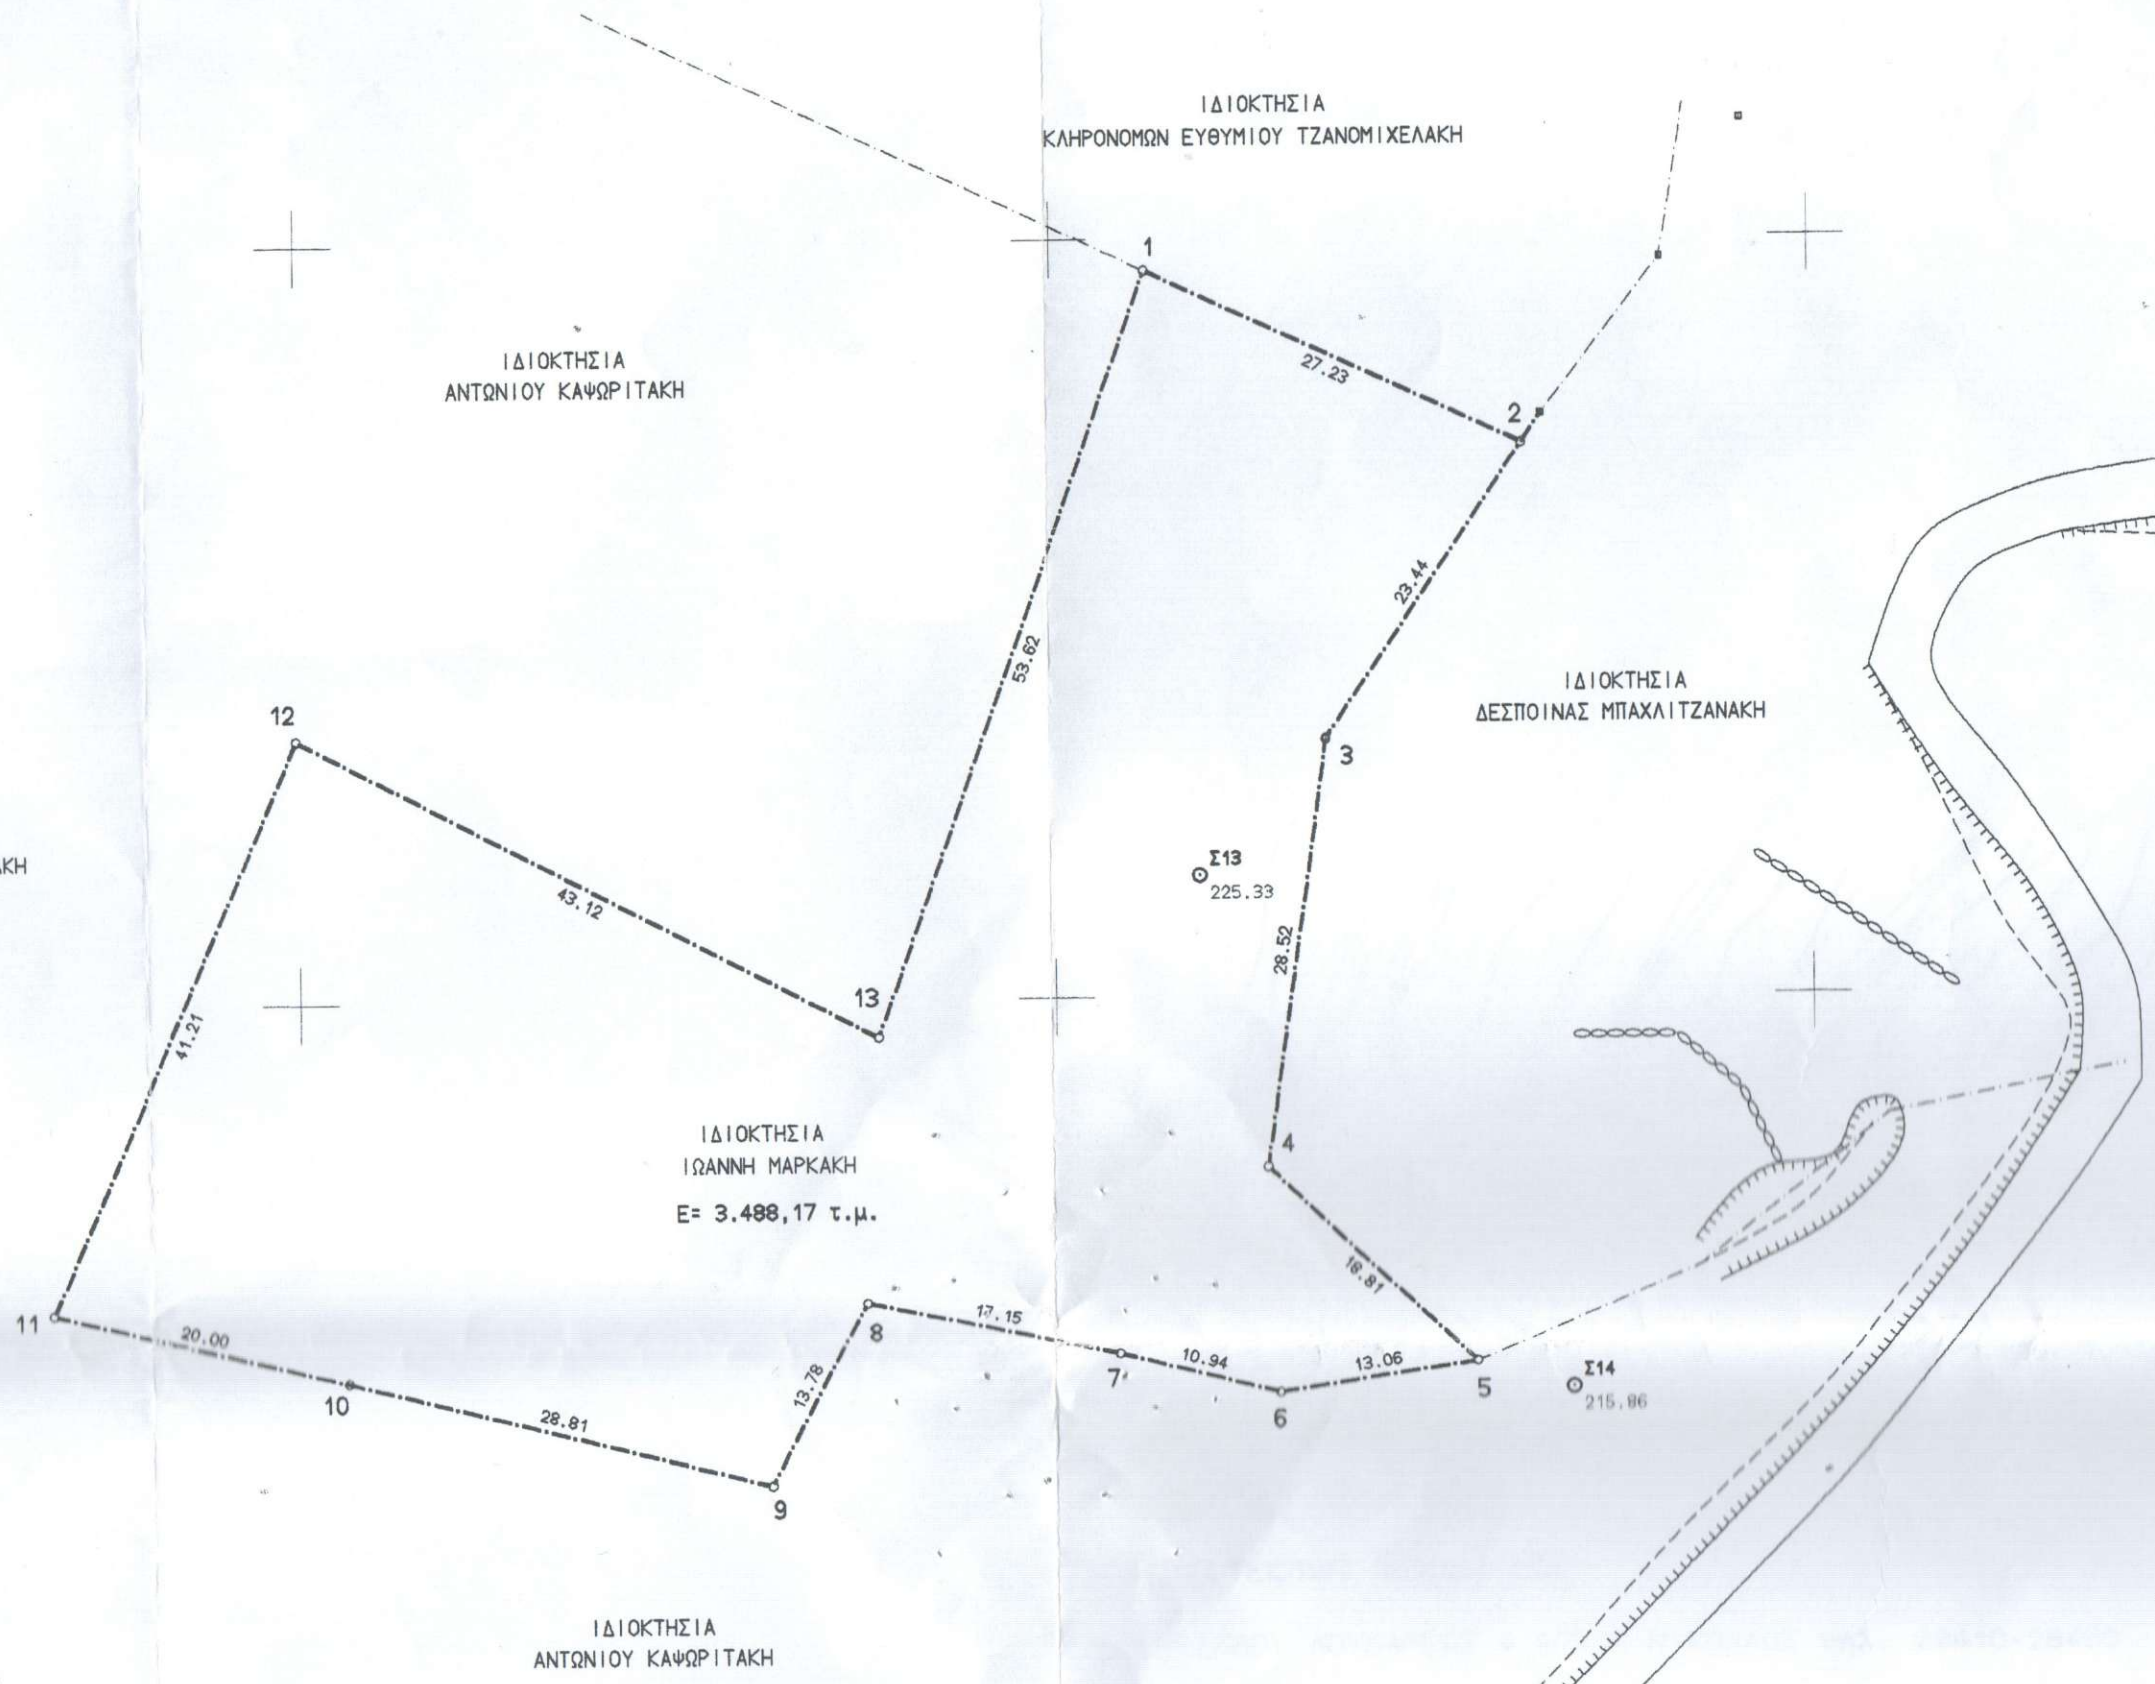

3890800

3890