


ΒΟΥΛΕΟ ΛΙΑ 1:5000
 ΑΠΟΣΤΡΑΦΜΑ ΑΤΤΟΥ
 ΧΑΡΤΗΣ Γ.Υ.Σ

1. 377458.94 , 4950356.18
2. 377451.00 , 4950374.00
3. 377454.00 , 4950365.00
4. 377447.64 , 4950353.45
5. 377472.36 , 4950370.90



ΧΑΡΤΗΣ ΕΜΠΟΡΙΣΜΟΥ

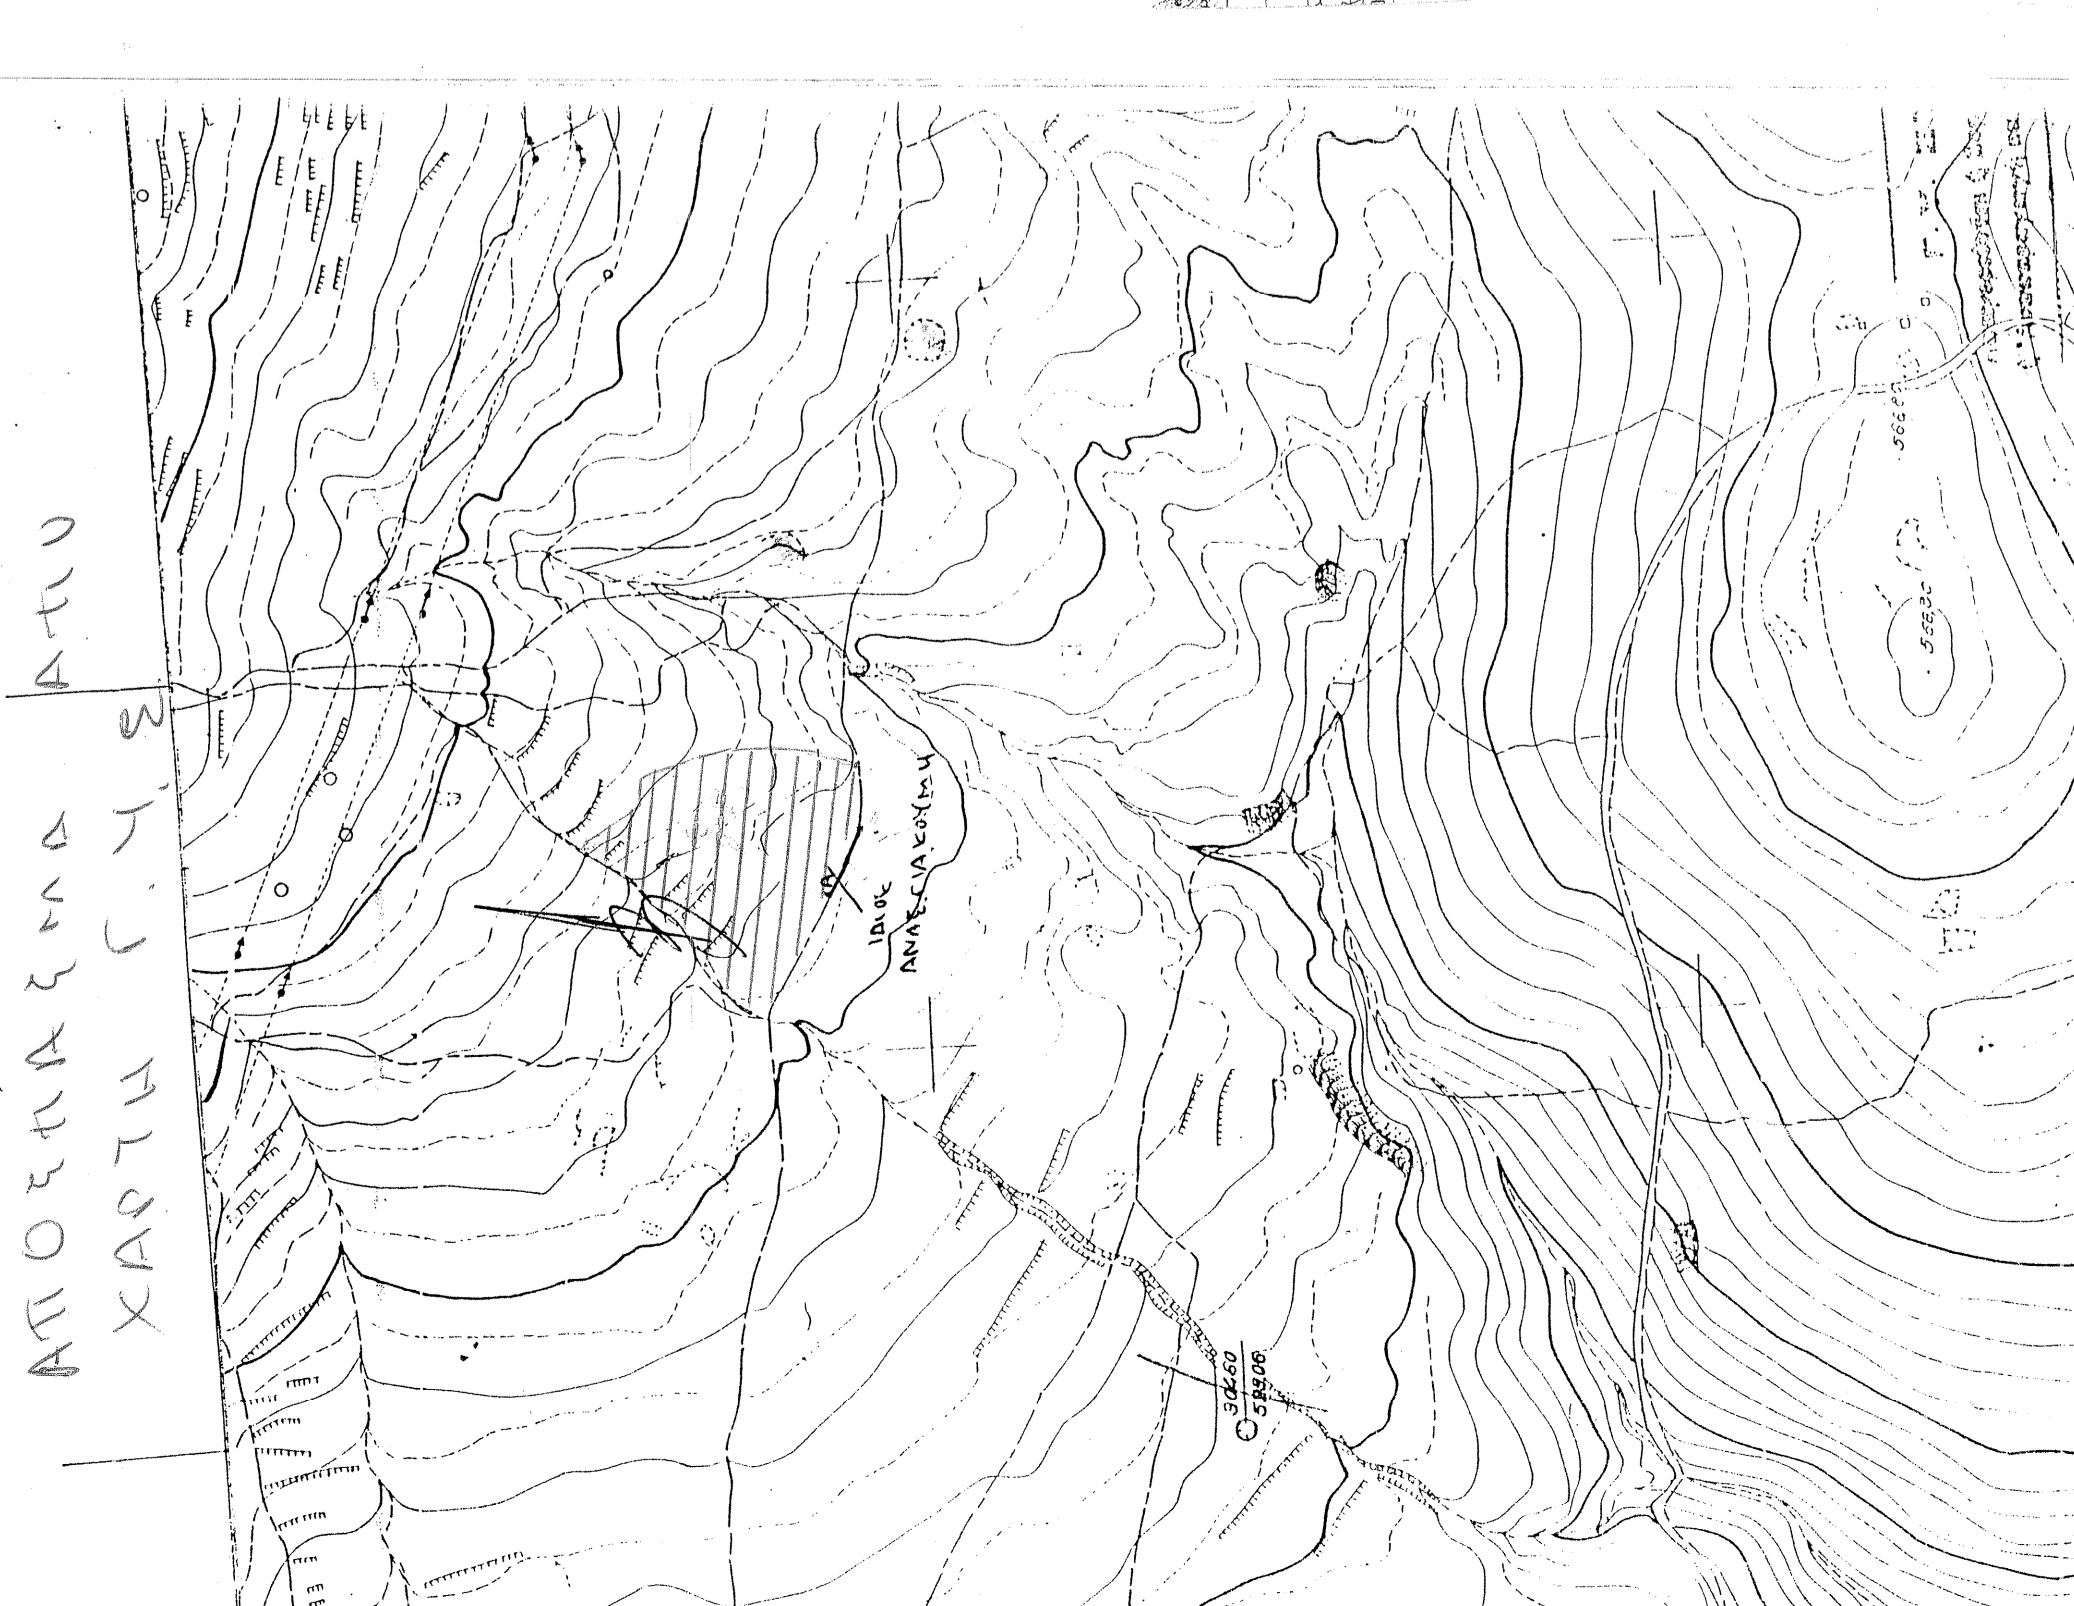

Οριογραμμή Τόπου
 Κοινότητας Σημισσός (SC)

Οριογραμμή Ζι
 Εθνικής Δ.σπίρ

ΚΛΙΜΑΚΑ 1:100.000

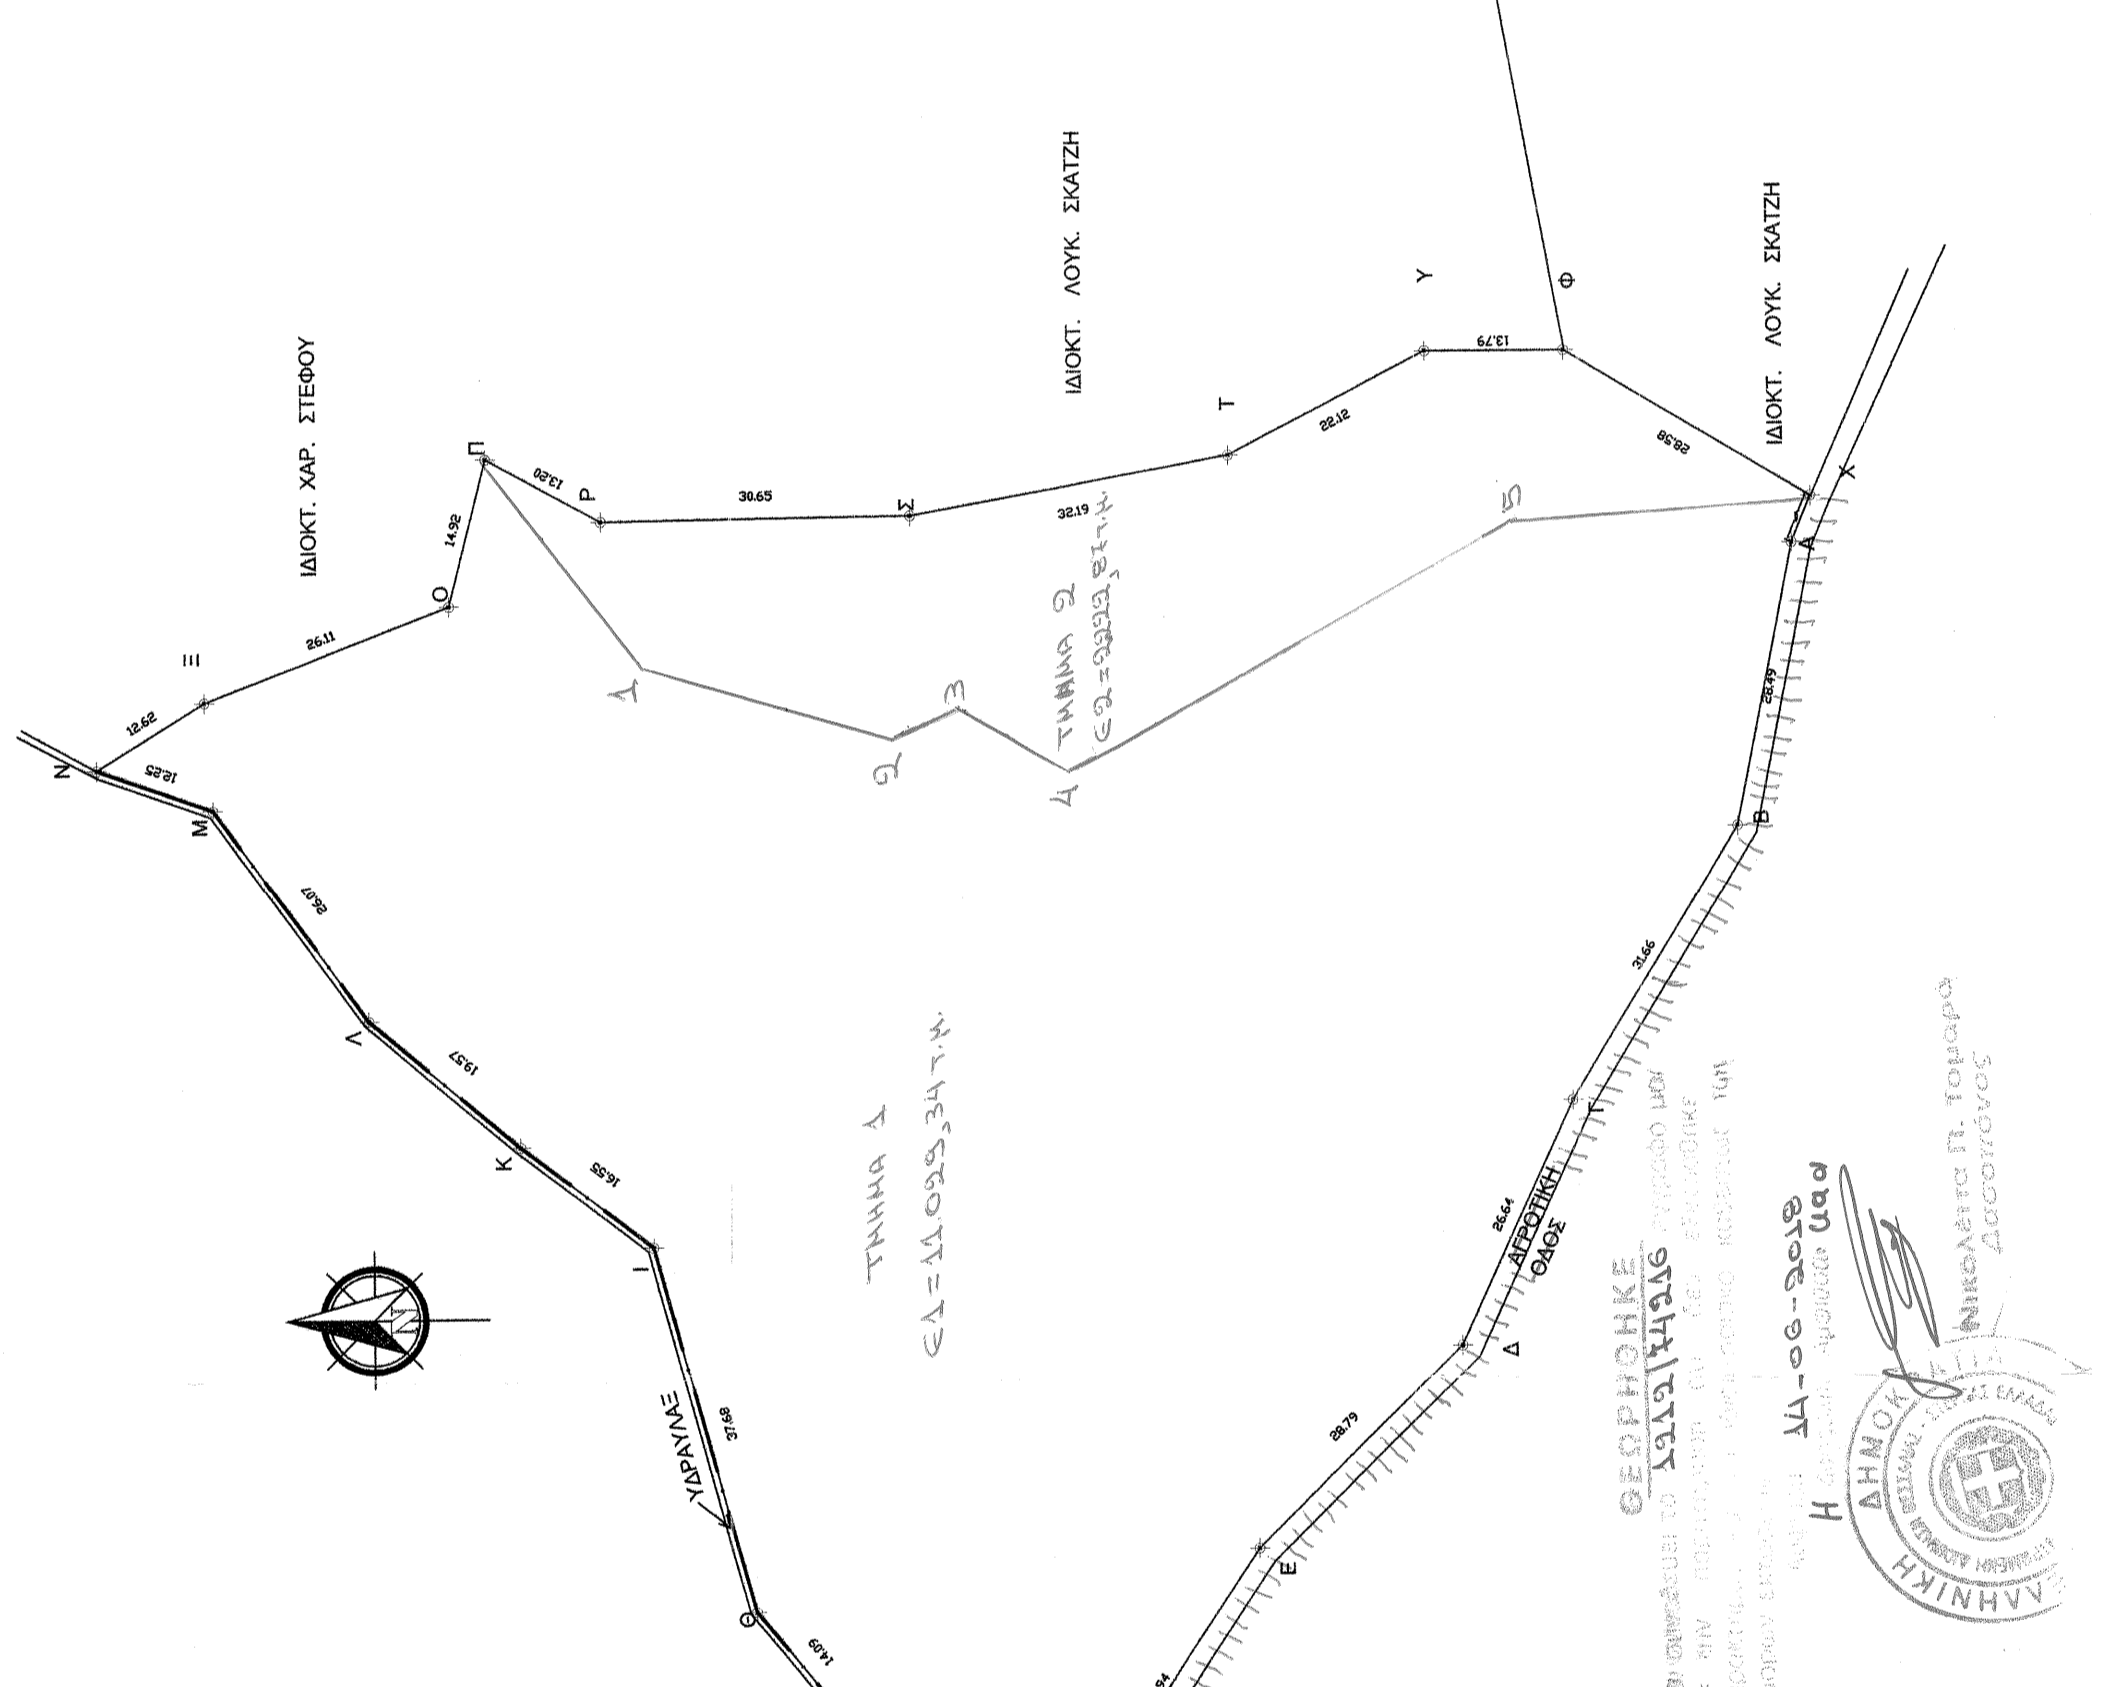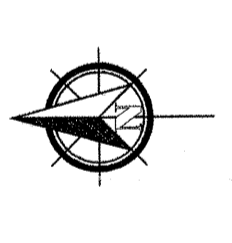

ΤΑΜΙΑ Δ
 ΣΑ = 11.025,34 Γ.Υ.

ΓΕΩΡΓΗΚΗ
 ΕΠΙΧΕΙΡΗΣΗ ΓΕΩΜΕΤΡΙΚΩΝ ΜΕΤΡΩΝ
 ΚΑΤΑΣΤΡΟΦΩΝ ΚΑΙ ΠΡΟΓΡΑΦΩΝ
 Α.Μ. ΑΡΧΙΤΕΚΤΟΝΙΚΗΣ ΚΑΙ ΠΛΑΝΑ ΤΕΧΝΩΝ
 ΙΤΕΑ ΤΗΛΕΦΩΝΟΝ 16 654 6055
 Α.Φ.Μ. 015539700 Δ.ΟΥ ΑΡΧΙΤΕΚΤΩΝ

11-06-2013
 Νικόλαος Π. Τσιφούρας
 Διευθυντής

1) ΜΕΒΑΔΩΝ (ΑΒ Γ Δ Ε Ζ Η Θ Ι Κ Λ Μ Ν Ξ Ο Π Ρ Σ Τ Υ Φ Χ Α) ΗΛΕΚΤΡΟΝΙΚΑ ΜΕΣΩ ΤΟΥ
 AUTOCAD ΑΠΟ ΤΟΝ ΤΥΠΟ Ε= 1/22(Χ1 + Χ1+1)(Ψ1 -Ψ1 +1)= 13252.21 Τ.Μ.

2) ΟΡΟΙ ΔΟΜΗΣΗΣ Π.Δ. 24/31.5.1985 ΦΕΚ 270 Δ & Ν.3312 ΦΕΚ 308 Α/31-12-03
 ΕΠΙΘΑΝΕΙΑ 4000 Τ.Μ.
 ΚΑΛΥΨΗ 10% ΟΡΟΦΟΙ 2
 ΣΥΝΤ. ΔΟΜ. 0.2 ΜΕΤ. ΥΨΟΣ 7.5
 ΠΡΟΣΩΠΟ ΕΠΙ ΚΟΙΝΟΧΡΗΣΤΟΥ ΧΩΡΟΥ 25.00 Μ

3) ΤΟ ΑΓΡΟΤΕΜΑΧΙΟ ΒΡΕΧΕΤΑΙ ΕΚΤΟΣ ΖΩΕ ΔΕΛΦΩΝ ΚΑΙ ΕΚΤΟΣ ΝΑΤΟΥΡΑ(ΝΑΤΟΥΡΑ).

ΔΗΛΩΣΗ ΥΠΟΛΟΙΠΗΣΗΣ ΟΡΙΩΝ

Ο ΥΠΟΓΡΑΦΩΝ ΑΝΑΣΤΑΣΗΣ ΓΙΑΚΟΥΜΗΣ ΙΔΙΟΚΤΗΤΗΣ ΤΟΥ ΥΠΟ ΣΤΟΙΧΕΙΑ (ΑΒ Γ Δ Ε Ζ Η Θ Ι Κ Λ Μ Ν Ξ Ο Π Ρ Σ Τ Υ Φ Χ Α) ΑΓΡΟΤΕΜΑΧΙΟΥ ΠΟΥ ΦΑΙΝΟΝΤΑΙ ΣΤΟ ΔΙΑΓΡΑΜΜΑ ΑΥΤΟ ΔΙΑΔΩΚΩ ΟΤΙ ΤΑ ΟΡΙΑ ΠΟΥ ΕΧΩ ΥΠΟΛΟΙΠΣΕΙ ΣΕ ΑΥΤΟ ΕΙΝΑΙ ΟΡΘΑ.

ΔΗΛΩΣΗ ΤΟΥ Ν. 651/77

ΤΟ ΥΠΟ ΣΤΟΙΧΕΙΑ (ΑΒ Γ Δ Ε Ζ Η Θ Ι Κ Λ Μ Ν Ξ Ο Π Ρ Σ Τ Υ Φ Χ Α) ΑΓΡΟΤΕΜΑΧΙΟ ΕΥΡΕΣΚΟΜΕΝΟ ΕΚΤΟΣ ΣΧΕΔΙΟΥ ΠΟΛΕΩΣ ΔΕΣΦΙΝΑΣ & ΚΑΙ ΕΚΤΟΣ ΟΙΚΙΣΜΟΥ & ΕΚΤΟΣ Γ.Π.Σ. ΕΙΝΑΙ ΑΡΤΙΟ ΚΑΙ ΟΙΚΟΔΟΜΗΣΙΜΟ ΚΑΤΑ ΠΑΡΕΚΚΛΙΣΗ ΣΥΜΦΩΝΑ ΜΕ ΤΟΥΣ ΠΑΡΑΡΤΗΘΕΝΤΕΣ ΟΡΟΥΣ ΔΟΜΗΣΗΣ, ΔΕΝ ΠΡΟΒΛΕΠΕΤΑΙ ΑΠΟ ΚΑΤΑΤΜΗΝΗ ΚΑΙ ΕΙΝΑΙ ΣΥΜΦΩΝΟ ΜΕ ΤΙΣ ΔΙΑΤΑΞΕΙΣ ΤΟΥ Ν. 651/77.

ΣΥΝΤΕΤΑΓΜΕΝΕΣ ΣΕ ΕΓΣΑ 87

A	377469.6733	4250281.8861
B	377441.7408	4250287.5081
Γ	377414.7855	4250304.1069
Δ	377390.5880	4250315.2462
Ε	377370.5612	4250335.6416
Ζ	377341.6326	4250354.8819
Η	377353.7250	4250376.6555
Θ	377364.5157	4250385.7145
Ι	377400.8446	4250395.6962
Κ	377410.8764	4250408.8546
Λ	377423.4692	4250423.8372
Μ	377444.5579	4250439.1649
Ν	377448.6893	4250450.6985
Ξ	377455.3121	4250439.9531
Ο	377464.5587	4250415.5307
Π	377479.0030	4250411.7860
Ρ	377472.7395	4250400.3849
Σ	377473.0472	4250369.5902
Τ	377478.7320	4250337.9029
Υ	377488.7991	4250318.2091
Φ	377488.7861	4250304.4194
Χ	377474.2201	4250279.9819

ΘΕΜΑ: ΑΠΟΤΥΠΩΣΗ ΙΔΙΟΚΤΗΣΙΑΣ

ΙΔΙΟΚΤΗΤΗΣ: ΓΙΑΚΟΥΜΗΣ ΑΝΑΣΤΑΣΗΣ

ΘΕΣΗ: <<ΒΟΥΚΟΛΙΑ >> ΕΚΤΟΣ ΣΧΕΔΙΟΥ Δ.Ε. ΔΕΣΦΙΝΑΣ

ΣΧΕΔΙΟ: ΤΟΠΟΓΡΑΦΙΚΟ

ΤΕΧΝΙΚΟ ΓΡΑΦΕΙΟ

ΑΝΑΣΤΑΣΗΣ ΙΩΑΝ. ΓΙΑΚΟΥΜΗΣ
 ΔΙΠΛΟΜΑΤΟΥΧΟΣ ΠΟΛΙΤΙΚΟΣ ΜΗΧΑΝΙΚΟΣ
 ΠΟΛΥΤΕΧΝΙΚΗΣ ΣΧΟΛΗΣ ΠΑΝΕΠΙΣΤΗΜΙΟΥ ΠΑΤΡΩΝ

ΙΩΑΝΝΗΣ ΑΝΑΣΤΑΣ. ΓΙΑΚΟΥΜΗΣ
 ΠΤΥΧΙΟΥΧΟΣ ΠΟΛΙΤΙΚΟΣ ΜΗΧΑΝΙΚΟΣ Τ.Ε.
 ΚΥΤΕΟΠΟΥΛΟΥ 8 Τ.Κ 33200 ΙΤΕΑ
 ΤΗΛ 2265033013 ΦΑΞ 2265033013
 6947905002
 E-mail : an-giakou@otenet.gr

ΚΛΙΜΑΚΑ
 1:750

ΧΡΟΝΟΣ ΣΥΝΤΑΞΗΣ
 ΟΚΤΩΒΡΙΟΣ 2013

ΕΛΕΙΧΟΣ:
 ΣΦΡΑΓΙΣΜΥΠΟΓΡΑΦΗ:

ΙΩΑΝΝΗΣ ΑΝ. ΓΙΑΚΟΥΜΗΣ
 ΠΤΥΧΙΟΥΧΟΣ ΠΟΛΙΤΙΚΟΣ ΜΗΧΑΝΙΚΟΣ Τ.Ε.
 Α.Μ. ΑΡΧΙΤΕΚΤΟΝΙΚΗΣ ΚΑΙ ΠΛΑΝΑ ΤΕΧΝΩΝ
 ΙΤΕΑ ΤΗΛΕΦΩΝΟΝ 16 654 6055
 Α.Φ.Μ. 015539700 Δ.ΟΥ ΑΡΧΙΤΕΚΤΩΝ