

ΕΡΓΟΔΟΤΗΣ : ΑΘΑΝΑΣΙΟΥ ΜΑΡΙΑ ΤΟΥ ΕΥΑΓΓΕΛΟΥ

ΕΡΓΟ ΤΟΠΟΓΡΑΦΙΚΟ ΔΙΑΓΡΑΜΜΑ ΚΑΤΕΧΟΜΕΝΗΣ ΕΚΤΑΣΗΣ

ΘΕΣΗ : ΚΑΝΑΚΙΑ ΤΚ ΣΥΒΟΤΩΝ ΔΗΜΟΥ ΗΓΟΥΜΕΝΙΤΣΑΣ



ΚΛΙΜΑΚΑ ΣΧΕΔΙΟΥ : 1/500

ΥΠΟΜΝΗΜΑ

1. Εμβαδό κατεχόμενης έκτασης με στοιχεία Α,Β,Γ,Δ,Ε,Ζ,Α = 1439,16 τ.μ.
2. Το αγρόκτημα δεν είναι άρτιο ούτε και οικοδομήσιμο σύμφωνα με τις ισχύουσες διατάξεις.
3. Τα όρια τα υπέδειξε η κατέχουσα.

ΠΙΝΑΚΑΣ ΣΥΝΤΕΤΑΓΜΕΝΩΝ ΚΟΡΥΦΩΝ ΟΡΙΩΝ ΙΔΙΟΚΤΗΣΙΑΣ

α/α	X	Ψ
A	177021.87	4367800.01
B	177069.50	4367791.54
Γ	177087.22	4367797.63
Δ	177090.66	4367775.67
E	177091.72	4367759.79
Z	177017.90	4367790.49

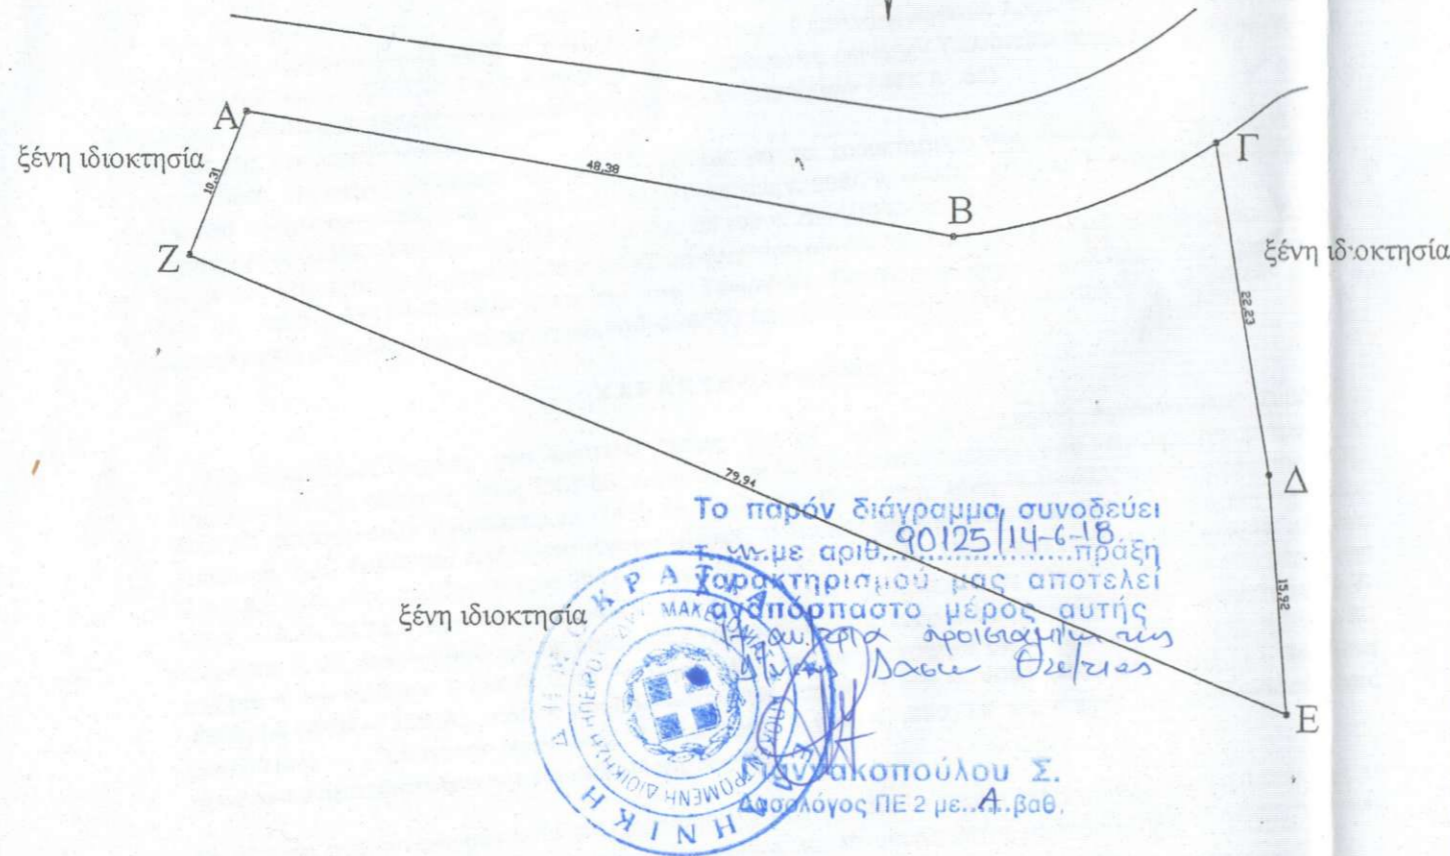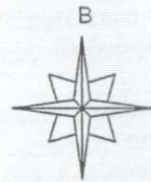

ΧΡΟΝΟΣ ΜΕΛΕΤΗΣ : ΣΕΠΤΕΜΒΡΙΟΣ 2012

ΥΠΟΓΡΑΦΗ - ΣΦΡΑΓΙΔΑ ΜΗΧΑΝΙΚΟΥ

ΓΙΑΝΝΗΣ ΑΠ. ΚΙΟΧΟΣ
ΚΕΝΤΡΙΚΟ ΠΟΛΙΤΙΚΟΣ ΜΗΧΑΝΙΚΟΣ
Κυπρος ΗΓΟΥΜΕΝΙΤΣΑ
ΤΗΛ 0113 2224 25985
ΥΠΟΚΛΜΑ ΣΥΒΟΤΑ - ΘΕΣΠΡΟΤΙΑΣ
ΦΩΤ 14527379 ΔΟΥ ΗΓΟΥΜΕΝΙΤΣΑΣ