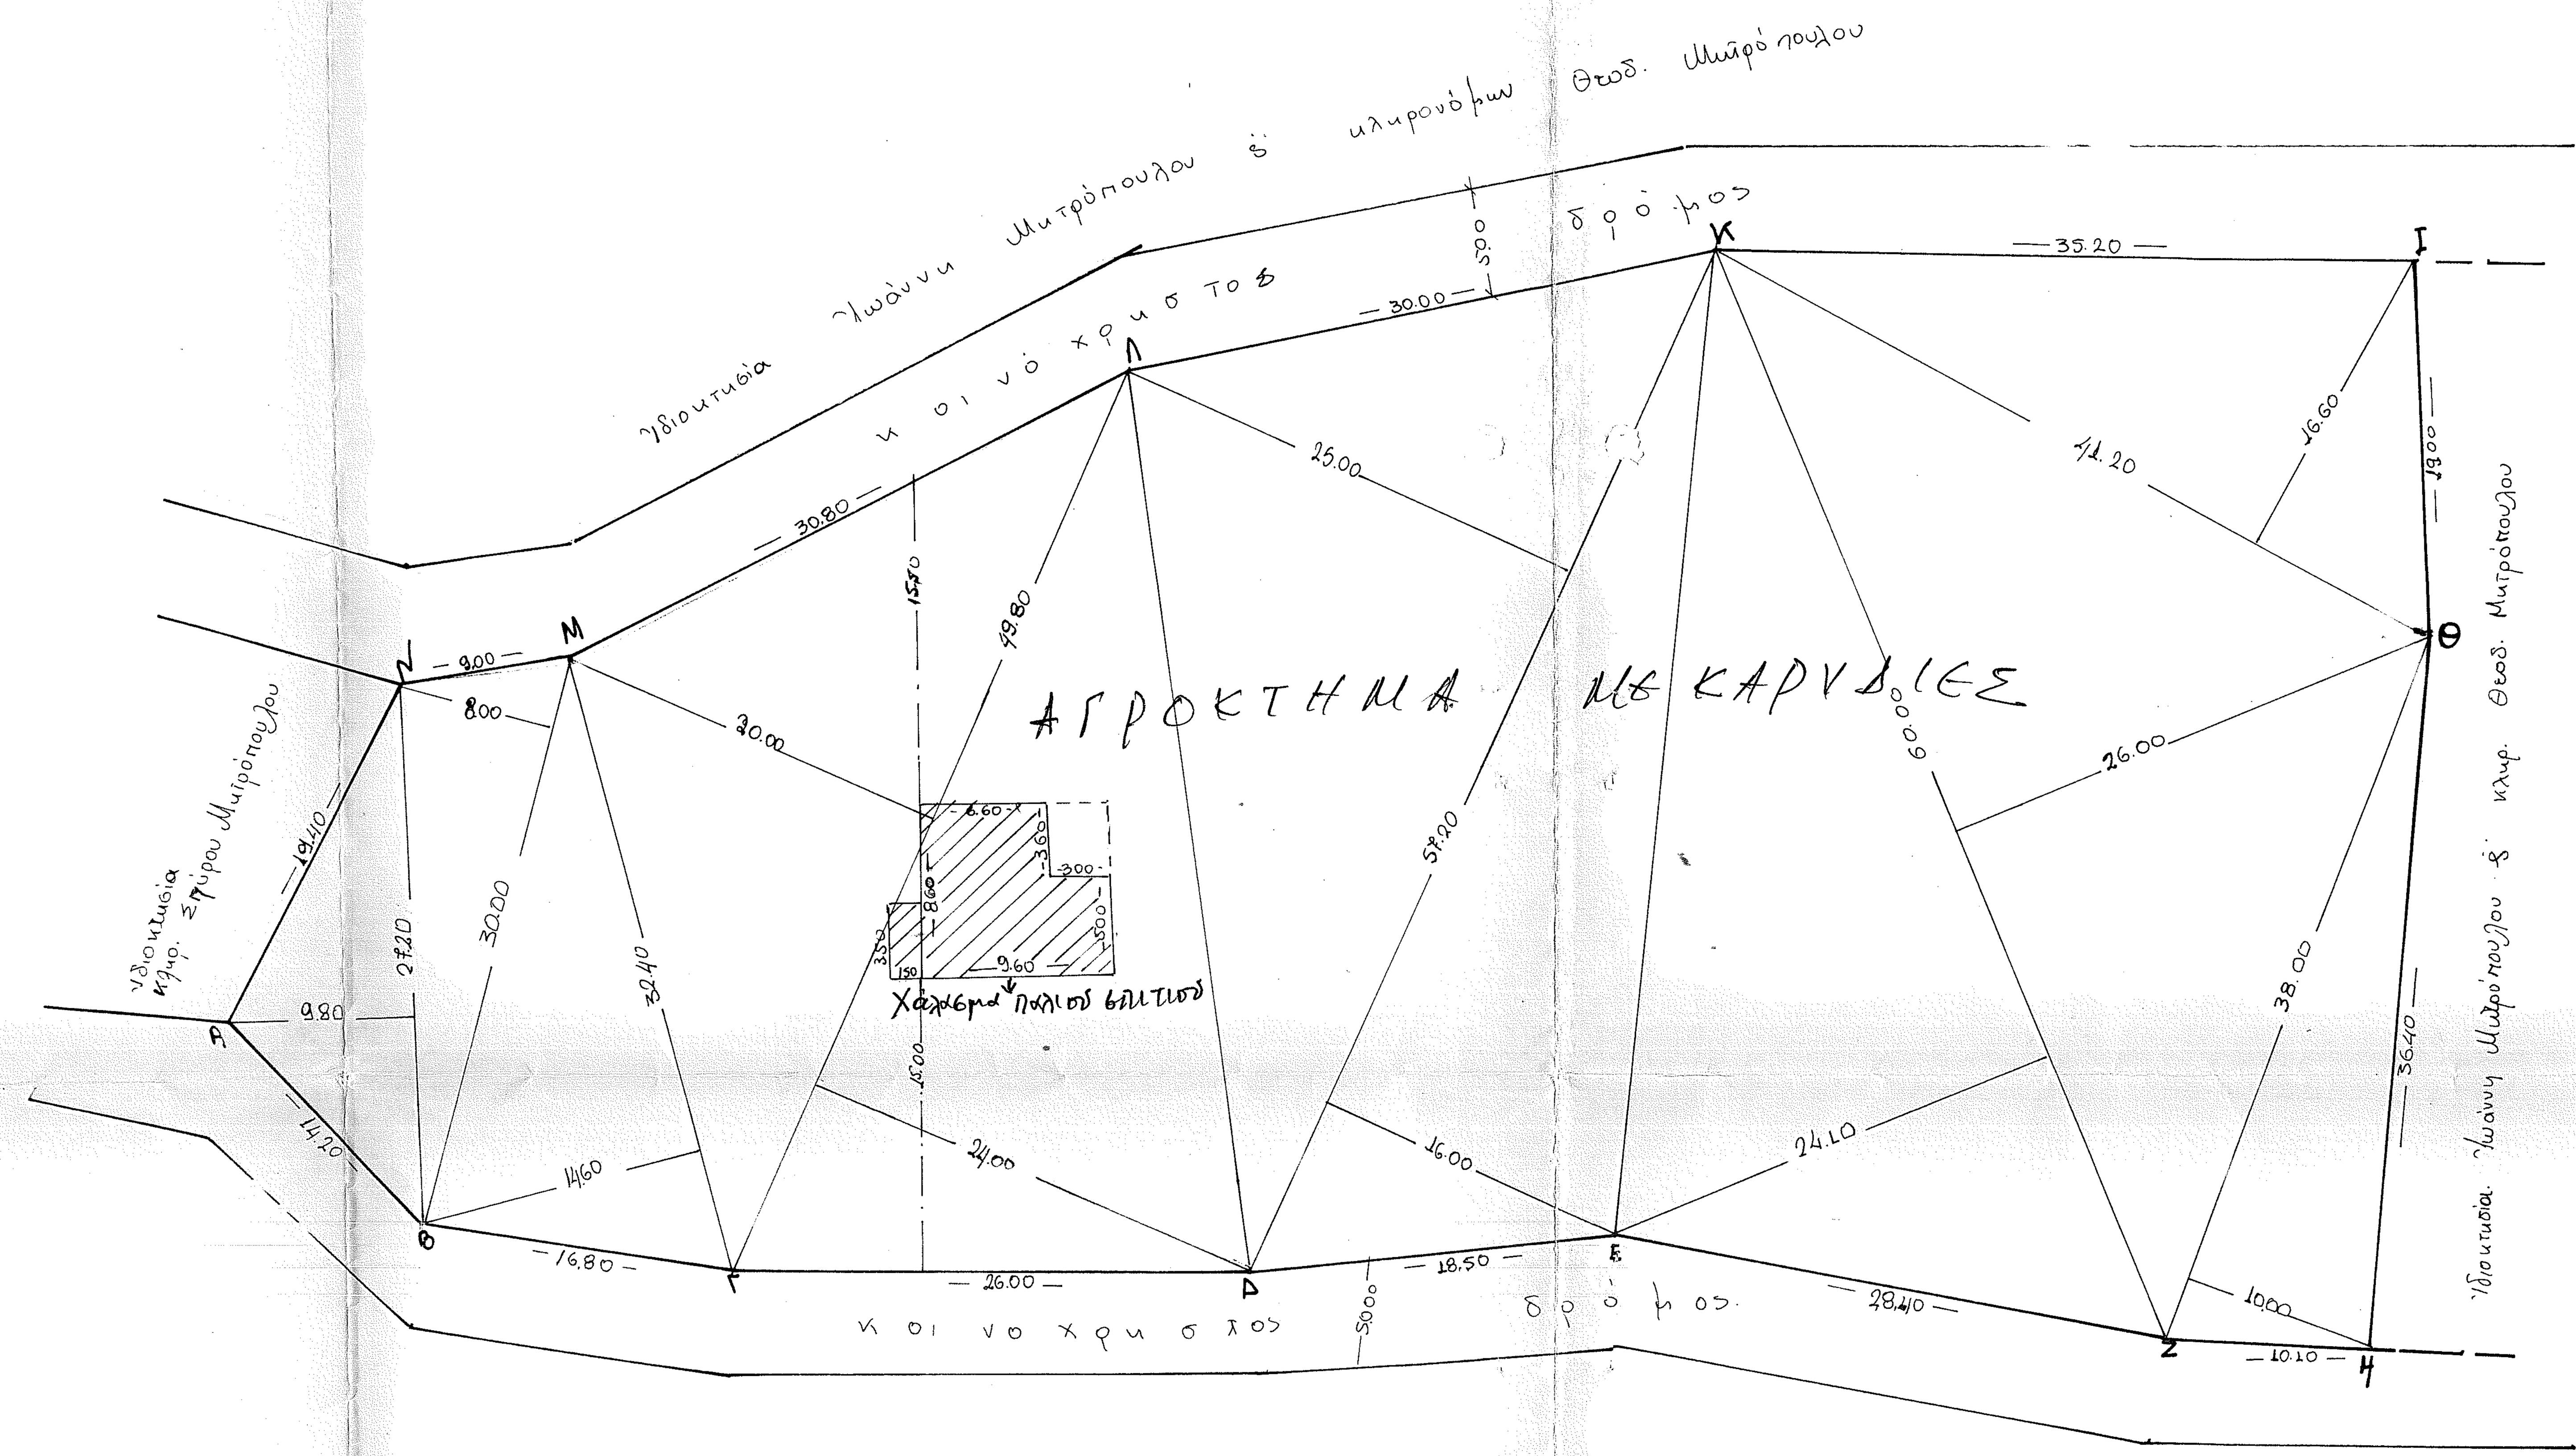

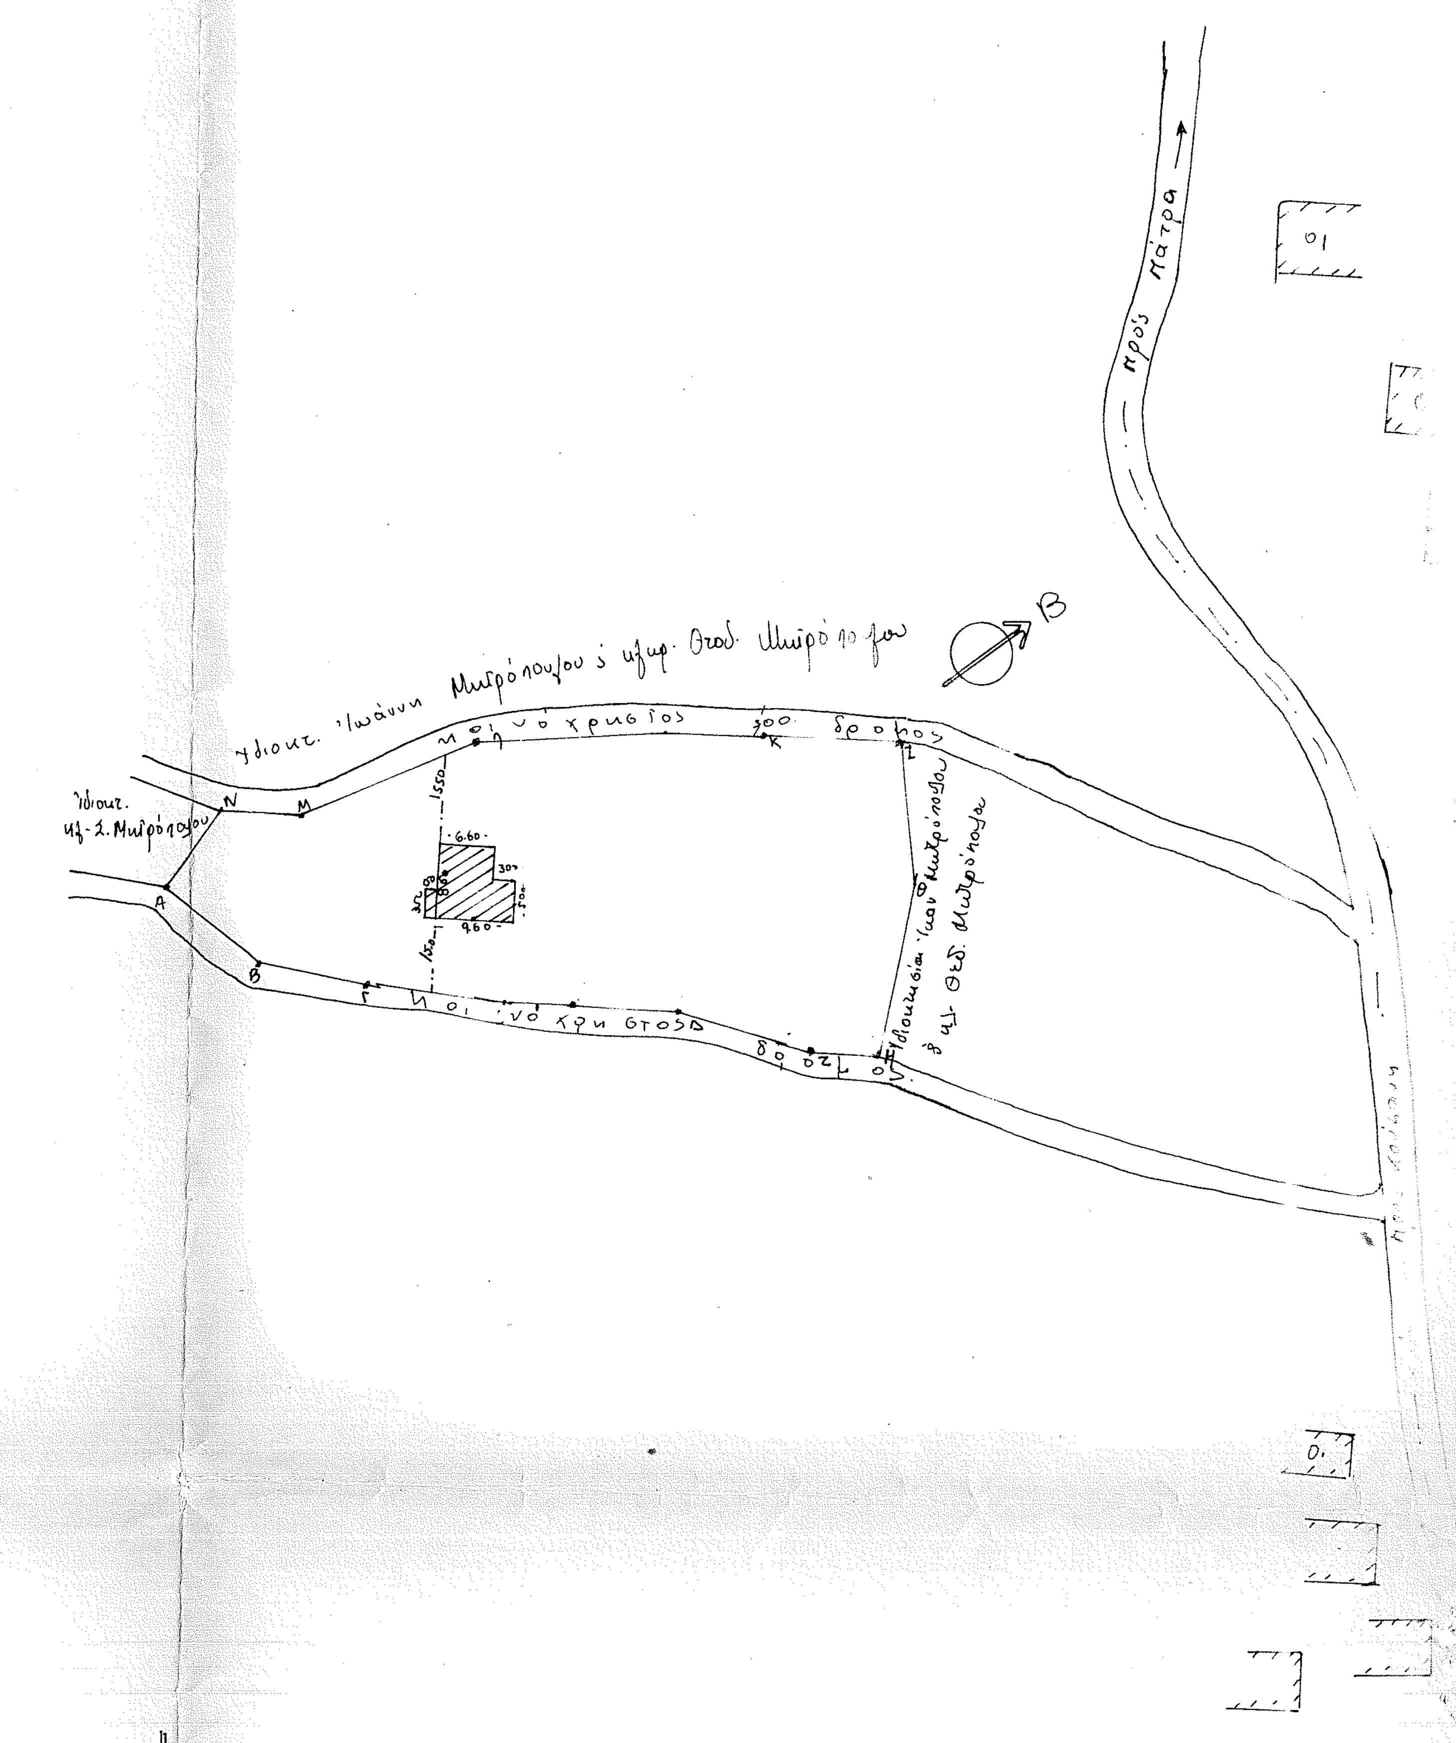

υπόμνημα

— Εμβαδόν ΑΒΓΔΕΖΗΘΙΚΛΜΝΑ = 4792.96 m^2

(ΑΒΝ) = $\frac{27.20 \times 980}{2}$ = 133.28 m^2, (ΒΜΝ) = $\frac{30.00 \times 800}{2}$ = 120.00 m^2, (ΒΓΜ) = $\frac{32.40 \times 14.60}{2}$ = 236.5[illegible]

(ΓΛΜ) = $\frac{49.80 \times 20.00}{2}$ = 498.00 m^2, (ΓΔΛ) = $\frac{49.80 \times 24.00}{2}$ = 597.60 m^2, (ΔΚΛ) = $\frac{57.20 \times 25.00}{2}$ = 715.0[illegible]

(ΔΕΚ) = $\frac{57.20 \times 16.00}{2}$ = 457.60 m^2, (ΕΖΚ) = $\frac{60.00 \times 24.10}{2}$ = 723.00 m^2, (ΖΚΘ) = $\frac{60.00 \times 26.00}{2}$ = 780[illegible]

(ΖΗΘ) = $\frac{38.00 \times 10.00}{2}$ = 190.00 m^2, (ΘΙΚ) = $\frac{41.20 \times 16.60}{2}$ = 341.96 m^2,

— Επιτρεπόμενη κάλυψη Εκαλ. = 200.00 m^2

— Καλύπτεται: α) Ισόγειο: 9.60 x 8.60 = 82.56 m^2 β) όροφο = (9.60 x 6.60) + (3 x 5.60) = 80.16 m^2

γ) αποθήκη = 1.50 x 3.50 = 5.25 m^2 Σ ολικό = 82.56 + 80.16 + 5.25 = 167.97 m^2

— Τα όρια υποδείχθηκαν από τον ιδιοκτήτη.

ΕΘΕΩΡΗΘΗ
Κατά την υπ' αριθ. 8235/81 βεβαίωσή μας.
Πάτραι 25-11-1981
Ο Δασάρχης

γεωργια πεττα-καρβελη

αρχιτεκτων μηχανικος
ρηγα φεραιου 96 πατρα
☏ 276955

διώροφος οικοδομή
ιωαννη μητροπουλου

θεσις	κουμανη	μελετη	κλιμαξ 1:50
χρονος	οκτωβριος 1981		
σχεδιο	τοπογραφικα		
αρθμ.σχεδ.			

ΓΕΩΡΓΙΑ Π. ΠΕΤΤΑ
ΔΙΠΛΩΜ. ΑΡΧΙΤΕΚΤΩΝ ΜΗΧΑΝΙΚΟΣ
UNIVERSITA DEGLI STUDI DI FIRENZE
ΜΕΛΟΣ Τ.Ε.Ε. ΑΡΙΘΜΟΣ ΜΗΤΡΩΟΥ 27203
ΡΗΓΑ ΦΕΡΡΑΙΟΥ 96 ΠΑΤΡΑ ΤΗΛ. 276.955