


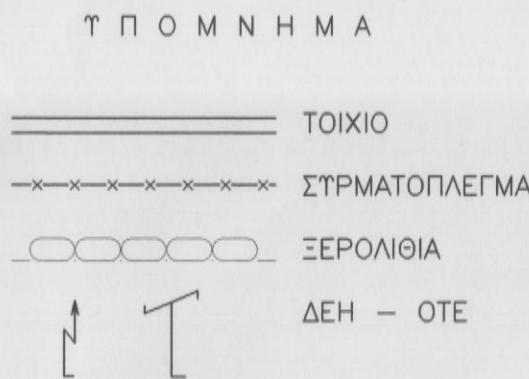

ΣΤΗΤΕΓΑΓΜΕΝΕΣ ΚΟΡΤΗΝ ΓΗΠΕΔΟΥ ΕΓΣΑ '87		
ΚΟΡΤΗ	Χ	Υ
1	560831.591	3884655.660
2	560839.743	3884650.201
3	560835.286	3884643.500
4	560836.615	3884635.129
5	560838.388	3884629.859
6	560841.280	3884624.767
7	560842.474	3884623.510
8	560844.077	3884604.890
9	560830.010	3884608.520
10	560815.472	3884615.405
11	560790.920	3884629.335
12	560782.171	3884635.085
13	560776.603	3884639.884
14	560778.372	3884641.518
15	560765.387	3884641.137
16	560759.553	3884638.378
17	560755.291	3884635.107
18	560752.616	3884645.741
19	560753.065	3884653.124
20	560749.804	3884665.495
21	560751.526	3884670.086
22	560765.800	3884701.595
23	560772.254	3884697.183
24	560788.158	3884688.788
25	560816.426	3884671.186



ΣΤΗΦΟΝΑ ΜΕ ΤΟ Π.Δ. ΤΗΣ 24/31-5-1985 (ΦΕΚ Δ 270/1985) ΓΙΑ ΟΡΟΣΤΕ ΔΟΜΗΣΗΣ ΓΗΠΕΔΩΝ ΕΚΤΟΣ ΣΧΕΔΙΟΥ ΠΟΛΕΩΝ, ΟΠΩΣ ΤΡΟΠΟΠΟΙΗΤΗΚΕ ΜΕ ΤΟ Ν.3212/2003 (ΦΕΚ Α 308/2003).

- ΑΡΤΙΟΤΗΤΑ
α) ΕΛΑΧΙΣΤΟ ΕΜΒΑΔΟΝ ΓΗΠΕΔΟΥ 4000τμ. και ΠΡΟΣΩΠΟ 25μ.
β) ΓΙΑ ΤΑ ΓΗΠΕΔΑ ΠΟΥ ΤΗΤΙΣΤΑΝΤΑΙ ΚΑΤΑ ΤΗΝ ΕΝΑΡΞΗ ΙΣΧΥΟΣ ΤΟΥ Ν.3212/2003: ΕΛΑΧΙΣΤΟ ΕΜΒΑΔΟΝ 4000τμ.
γ) ΓΙΑ ΤΑ ΓΗΠΕΔΑ ΠΟΥ ΕΧΟΥΝ ΠΡΟΣΩΠΟ ΣΕ ΕΘΝΙΚΕΣ, ΕΠΑΡΧΙΑΚΕΣ, ΔΗΜΟΤΙΚΕΣ ΚΑΙ ΚΟΙΝΟΤΙΚΕΣ ΟΔΟΥΣ ΩΣ ΚΑΙ ΣΕ ΕΓΚΑΤΑΛΕΙΜΕΝΑ ΤΜΗΜΑΤΑ ΤΟΥΤΕ: ΕΛΑΧΙΣΤΟ ΠΡΟΣΩΠΟ 45μ, ΕΛΑΧΙΣΤΟ ΒΑΘΟΣ 50μ, ΕΛΑΧΙΣΤΟ ΕΜΒΑΔΟΝ 4000τμ.
- ΚΑΤΑ ΠΑΡΕΚΚΛΙΣΗ ΑΠΟ ΤΗΝ ΠΡΟΗΓΟΥΜΕΝΗ ΠΑΡΑΓΡΑΦΟ ΘΕΩΡΟΥΝΤΑΙ ΑΡΤΙΑ ΚΑΙ ΟΙΚΟΔΟΜΗΣΙΜΑ ΤΑ ΓΗΠΕΔΑ:
α) ΤΑ ΚΕΙΜΕΝΑ ΕΝΤΟΣ ΤΗΣ ΖΩΝΗΣ ΤΩΝ ΠΟΛΕΩΝ, ΚΩΜΩΝ ΚΑΙ ΟΙΚΙΣΜΩΝ, ΤΑ ΟΠΟΙΑ ΟΠΟΙΑ ΕΙΧΑΝ ΚΑΤΑ ΤΗΝ 24.4.1977 (ΦΕΚ 133Δ) ΕΛΑΧΙΣΤΟ ΕΜΒΑΔΟΝ 2000τμ.
β) ΤΑ ΓΗΠΕΔΑ ΠΟΥ ΚΑΤΑ ΤΗΝ ΗΜΕΡΑ ΔΗΜΟΣΙΕΥΣΗΣ ΤΟΥ ΠΑΡΟΝΤΟΣ Π.Δ. ΕΧΟΥΝ ΠΡΟΣΩΠΟ ΣΕ ΕΘΝΙΚΕΣ, ΕΠΑΡΧΙΑΚΕΣ, ΔΗΜΟΤΙΚΕΣ ΚΑΙ ΚΟΙΝΟΤΙΚΕΣ ΟΔΟΥΣ ΩΣ ΚΑΙ ΣΕ ΕΓΚΑΤΑΛΕΙΜΕΝΑ ΤΜΗΜΑΤΑ ΤΟΥΤΕ ΚΑΙ ΕΦΟΣΟΝ ΕΧΟΥΝ:
αα) ΤΑ ΓΗΠΕΔΑ ΠΟΥ ΤΗΤΙΣΤΑΝΤΑΙ ΚΑΤΑ ΤΗΝ 12.11.1962 (ΦΕΚ 142Δ) ΕΛΑΧΙΣΤΟ ΠΡΟΣΩΠΟ 10μ, ΕΛΑΧΙΣΤΟ ΒΑΘΟΣ 15μ, ΕΛΑΧΙΣΤΟ ΕΜΒΑΔΟΝ 750τμ.
ββ) ΤΑ ΓΗΠΕΔΑ ΠΟΥ ΤΗΤΙΣΤΑΝΤΑΙ ΚΑΤΑ ΤΗΝ 12.9.1964 (ΦΕΚ 141Δ) ΕΛΑΧΙΣΤΟ ΠΡΟΣΩΠΟ 20μ, ΕΛΑΧΙΣΤΟ ΒΑΘΟΣ 35μ, ΕΛΑΧΙΣΤΟ ΕΜΒΑΔΟΝ 1200τμ.
γγ) ΤΑ ΓΗΠΕΔΑ ΠΟΥ ΤΗΤΙΣΤΑΝΤΑΙ ΚΑΤΑ ΤΗΝ 17.10.1978 (ΦΕΚ 538Δ) ΕΛΑΧΙΣΤΟ ΠΡΟΣΩΠΟ 25μ, ΕΛΑΧΙΣΤΟ ΒΑΘΟΣ 40μ, ΕΛΑΧΙΣΤΟ ΕΜΒΑΔΟΝ 2000τμ.
δδ) ΤΑ ΓΗΠΕΔΑ ΠΟΥ ΔΗΜΙΟΥΡΓΗΘΗΚΑΝ ΑΠΟ ΤΗΝ 17.10.1978 (ΦΕΚ 538Δ) ΜΕΧΡΙ ΤΗ ΔΗΜΟΣΙΕΥΣΗΣ ΤΟΥ ΠΑΡΟΝΤΟΣ Π.Δ. ΕΛΑΧΙΣΤΟ ΕΜΒΑΔΟΝ 4000τμ.
γ) ΑΡΤΙΑ ΚΑΙ ΟΙΚΟΔΟΜΗΣΙΜΑ ΓΗΠΕΔΑ ΠΟΥ ΑΠΟΜΕΙΟΥΝΤΑΙ ΣΤΗΝ ΠΕΡΙΦΕΡΕΙΑ ΑΠΛΑΝΟΤΡΙΩΣΕΩΝ Η ΔΙΑΝΟΙΣΕΩΣ ΔΕΩΝΩΝ, ΕΘΝΙΚΩΝ Η ΕΠΑΡΧΙΑΚΩΝ ΟΔΩΝ, ΘΕΩΡΟΥΝΤΑΙ ΑΡΤΙΑ ΚΑΙ ΟΙΚΟΔΟΜΗΣΙΜΑ ΕΦΟΣΟΝ ΜΕΤΑ ΤΗΝ ΑΠΟΜΕΙΩΣΗ ΑΤΤΗ ΕΧΟΥΝ ΤΑ ΟΡΙΑ ΑΡΤΙΟΤΗΤΑΣ ΚΑΙ ΤΗΣ ΛΟΙΠΗΣ ΠΡΟΤΥΠΩΣΕΩΣ ΤΩΝ ΓΗΠΕΔΩΝ ΤΩΝ ΠΡΟΗΓΟΥΜΕΝΩΝ ΠΕΡΙΠΤΩΣΕΩΝ α και β.

ΕΜΒΑΔΟΝ ΓΗΠΕΔΟΥ:
ΕΜΒ(1,2,3,4,5,6,7,8,9,10,11,12,13,14,15,16,17,18,19,20,21,22,23,24,25,1)= 4675.09μ²

Δ Η Λ Ω Σ Η Ν . 6 5 1 / 7 7


Ο ΚΑΤΩΤΕΡΟ ΤΟΠΟΓΡΑΦΩΝ ΜΙΧΑΗΛ ΠΑΝΑΓΙΩΤΑΚΗΣ, ΑΓΡΟΝΟΜΟΣ ΤΟΠΟΓΡΑΦΟΣ ΜΗΧΑΝΙΚΟΣ ΔΗΛΩΝ ΤΗΤΕΥΘΗΝΑ ΟΤΙ:
ΤΟ ΓΗΠΕΔΟ ΜΕ ΣΤΟΙΧΕΙΑ (1,2,3,4,5,6,7,8,9,10,11,12,13,14,15,16,17,18,19,20,21,22,23,24,25,1) ΕΠΙΦΑΝΕΙΑΣ 4675.09μ² ΟΠΩΣ ΑΥΤΟ ΑΠΟΤΥΠΩΝΕΤΑΙ ΣΤΟ ΠΑΡΟΝ ΤΟΠΟΓΡΑΦΙΚΟ ΔΙΑΓΡΑΜΜΑ ΕΙΝΑΙ ΑΡΤΙΟ ΩΣ ΤΗΤΙΣΤΑΜΕΝΟ ΠΡΙΝ ΤΟ 2003, ΣΤΗΦΟΝΑ ΜΕ ΔΗΛΩΣΗ ΤΟΥ ΙΔΙΟΚΤΗΤΗ ΚΑΙ ΕΙΝΑΙ ΟΙΚΟΔΟΜΗΣΙΜΟ. ΒΡΙΣΚΕΤΑΙ ΕΚΤΟΣ ΟΡΙΟΥ ΟΙΚΙΣΜΟΥ, ΕΚΤΟΣ ΣΧΕΔΙΟΥ ΠΟΛΕΩΣ, ΕΝΤΟΣ ΤΟΥ ΣΧΟΟΛΑ ΛΑΜΠΗΣ, ΣΤΗΦΟΝΑ ΜΕ ΤΗΝ ΑΠΟΦΑΣΗ 5015/25-4-2012 ΓΕΝ. ΓΡΑΜ. ΠΕΡΙΦ. ΚΡΗΤΗΣ, ΦΕΚ 161/ΑΑΠ/8-5-2012 ΟΠΩΣ ΔΙΟΡΘΩΘΗΚΕ ΜΕ ΤΗΝ 4299/77-1-2016, ΦΕΚ 6/ΑΑΠ/28-1-2016, ΣΤΗ ΖΩΝΗ ΠΕΤΑ - ΤΗ, ΣΤΗΝ ΠΕΡΙΟΧΗ ΑΓΙΟΥ ΝΙΚΟΛΑΟΥ, ΜΕΛΑΜΠΕΣ, ΔΗΜΟΤΙΚΗΣ ΕΝΟΤΗΤΗΤΑΣ ΛΑΜΠΗΣ ΤΟΥ ΔΗΜΟΥ ΑΓΙΟΥ ΒΑΣΙΛΕΙΟΥ. ΔΕΝ ΠΡΟΕΡΧΕΤΑΙ ΑΠΟ ΚΑΤΑΤΜΗΣΗ ΜΕΓΑΛΥΤΕΡΗΣ ΕΚΤΑΣΗΣ ΣΤΗΦΟΝΑ ΜΕ ΔΗΛΩΣΗ ΤΟΥ ΙΔΙΟΚΤΗΤΗ. ΔΕΝ ΕΜΠΛΙΠΕΙ ΣΤΙΣ ΔΙΑΤΑΞΕΙΣ ΤΟΥ Ν. 1337 ΠΕΡΙ ΕΙΣΦΟΡΑΣ ΣΕ ΓΗ & ΧΡΗΜΑ.

ΑΠΟ ΤΟ ΓΗΠΕΔΟ ΔΕ ΔΙΕΡΧΟΝΤΑΙ ΚΑΛΩΔΙΑ ΤΥΝΗΣ ΤΑΣΗΣ ΤΗΣ ΔΕΗ.
ΑΠΟ ΤΟ ΓΗΠΕΔΟ ΔΕ ΔΙΕΡΧΕΤΑΙ ΡΕΜΑ.
ΑΠΟΣΤΑΣΗ ΑΠΟ ΤΗ ΘΑΛΑΣΣΑ ΜΕΓΑΛΥΤΕΡΗ ΑΠΟ 800 μ.
ΤΑ ΟΡΙΑ ΤΟΥ ΓΗΠΕΔΟΥ ΤΠΟΔΕΙΧΘΗΚΑΝ ΑΠΟ ΤΟΝ ΙΔΙΟΚΤΗΤΗ.
Η ΑΠΟΤΥΠΩΣΗ ΕΓΙΝΕ ΣΤΟ ΚΡΑΤΙΚΟ ΣΥΣΤΗΜΑ ΣΤΗΤΕΓΑΓΜΕΝΩΝ ΕΓΣΑ '87.

Ο ΜΗΧΑΝΙΚΟΣ

ΜΙΧΑΗΛΗΣ ΓΕΩΡΓ. ΠΑΝΑΓΙΩΤΑΚΗΣ
ΔΙΠΛ. ΑΓΡΟΝΟΜΟΣ, ΤΟΠΟΓΡΑΦΟΣ ΜΗΧΑΝΙΚΟΣ
ΕΘΝΙΚΟΥ ΜΕΤΣΟΒΙΟΥ ΠΟΛΥΤΕΧΝ. ΗΥ
ΜΕΛΟΣ ΤΕΕ ΑΡΙΘ. 2810/2004, ΤΗΛ. 2810 76243
ΚΟΚΚΙΝΗ ΧΑΝΙ, ΗΡΑΚΛΕΙΟΥ ΚΡΗΤΗΣ
ΑΦΜ 072508158 - Β' ΔΟΥ ΗΡΑΚΛΕΙΟΥ

ΑΠΟΣΠΑΣΜΑ ΧΑΡΤΗ Γ.Τ.Σ.
ΚΛΙΜΑΚΑ 1:5000

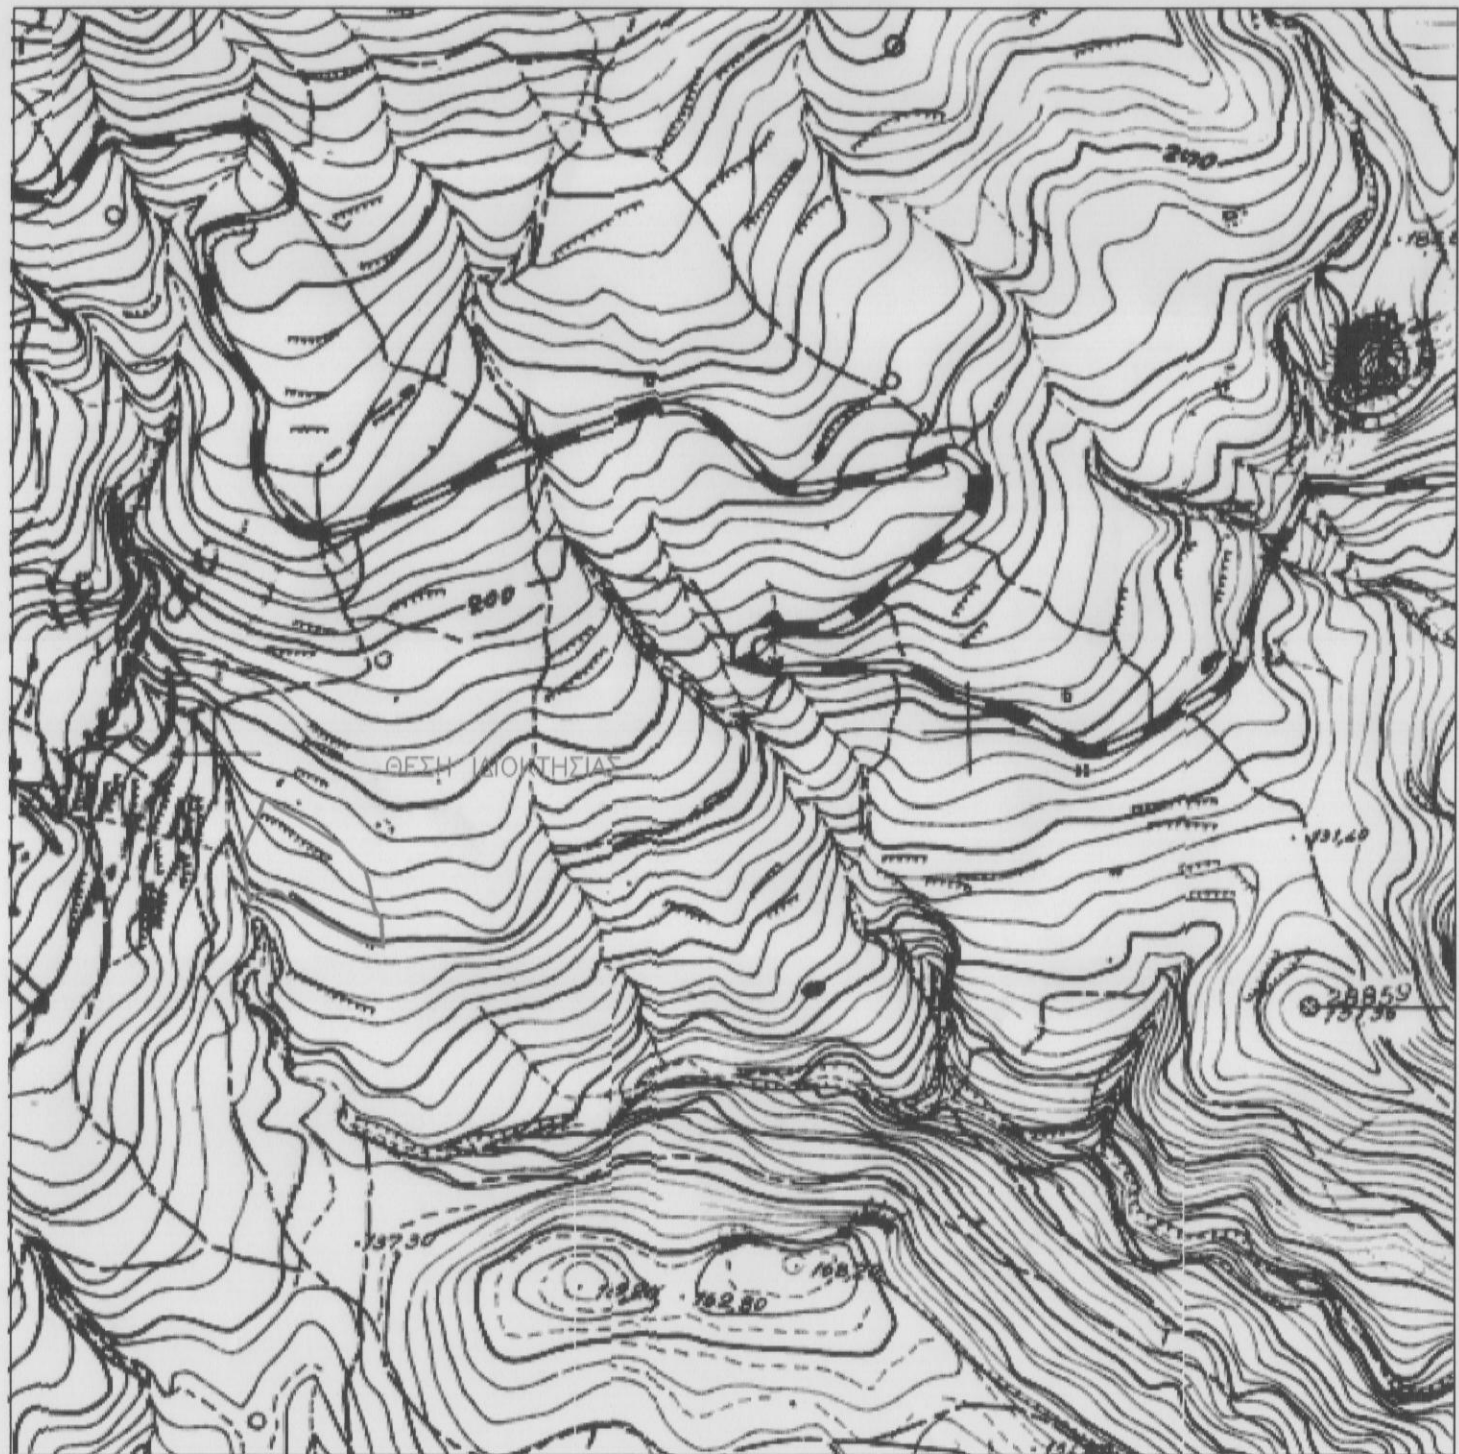

ΑΠΟΣΠΑΣΜΑ ΧΑΡΤΗ ΣΧΟΟΛΑ ΛΑΜΠΗΣ
ΚΛΙΜΑΚΑ 1:25000



ΔΗΛΩΣΗ ΙΔΙΟΚΤΗΤΗ
Ο ΚΑΤΩΤΕΡΟ ΤΟΠΟΓΡΑΦΩΝ ΜΙΧΑΗΛ ΠΑΝΑΓΙΩΤΑΚΗΣ, ΑΓΡΟΝΟΜΟΣ ΤΟΠΟΓΡΑΦΟΣ ΜΗΧΑΝΙΚΟΣ ΔΗΛΩΝ ΤΗΤΕΥΘΗΝΑ ΟΤΙ:
ΤΑ ΟΡΙΑ ΤΟΥ ΓΗΠΕΔΟΥ ΜΕ ΣΤΟΙΧΕΙΑ (1,2,3,4,5,6,7,8,9,10,11,12,13,14,15,16,17,18,19,20,21,22,23,24, 25,1) ΚΑΙ ΕΜΒΑΔΟΝ 4675.09μ² ΠΟΥ ΒΡΙΣΚΕΤΑΙ ΣΤΗ ΘΕΣΗ ΑΓΙΟΥ ΝΙΚΟΛΑΟΥ, ΜΕΛΑΜΠΕΣ ΤΗΣ ΔΗΜΟΤΙΚΗΣ ΕΝΟΤΗΤΑΣ ΛΑΜΠΗΣ ΤΟΥ ΔΗΜΟΥ ΑΓΙΟΥ ΒΑΣΙΛΕΙΟΥ ΤΠΕΔΕΙΧΘΗΣΑΝ ΑΠΟ ΕΜΕΝΑ ΓΙΑ ΤΗΝ ΑΠΟΤΥΠΩΣΗ ΤΟΥΤΕ.

Ο ΔΗΛΩΝ

ΕΡΓΟ	ΑΠΟΤΥΠΩΣΗ ΓΗΠΕΔΟΥ	
ΘΕΣΗ	ΑΓΙΟΣ ΝΙΚΟΛΑΟΣ, ΜΕΛΑΜΠΕΣ ΔΗΜΟΥ ΑΓΙΟΥ ΒΑΣΙΛΕΙΟΥ	
ΙΔΙΟΚΤΗΤΗΣ	ΚΩΝΣΤΑΝΤΙΝΟΣ ΜΑΡΓΑΡΙΤΗΣ του ΓΕΩΡΓΙΟΥ	
ΘΕΜΑ ΣΧΕΔΙΟΥ	Ο ΕΝΕΡΓΗΤΑΤΗΤΑΙ ΑΝΤΟΜΙΑ	ΑΡΙΘΜΟΣ ΣΧΕΔΙΟΥ
ΚΛΙΜΑΚΑ	1:200	ΤΟΠΟΓΡΑΦΙΚΟ ΔΙΑΓΡΑΜΜΑ
ΠΕΡΙΟΔΟΣ ΕΚΠΟΝΗΣΗΣ ΜΕΛΕΤΗΣ	ΑΥΓΟΥΣΤΟΣ 2017	ΤΠΟΓΡΑΦΗ
ΜΕΛΕΤΗΤΗΣ	ΜΙΧΑΗΛΗΣ ΠΑΝΑΓΙΩΤΑΚΗΣ ΔΙΠΛ. ΑΓΡ. ΤΟΠΟΓΡΑΦΟΣ ΜΗΧ/ΚΟΣ ΚΟΚΚΙΝΗ ΧΑΝΙ, ΗΡΑΚΛΕΙΟΥ ΤΗΛ. 2810762431	ΜΙΧΑΗΛΗΣ ΓΕΩΡΓ. ΠΑΝΑΓΙΩΤΑΚΗΣ ΔΙΠΛ. ΑΓΡΟΝΟΜΟΣ, ΤΟΠΟΓΡΑΦΟΣ ΜΗΧΑΝΙΚΟΣ ΕΘΝΙΚΟΥ ΜΕΤΣΟΒΙΟΥ ΠΟΛΥΤΕΧΝ. ΗΥ ΜΕΛΟΣ ΤΕΕ ΑΡΙΘ. 2810/2004, ΤΗΛ. 2810 76243 ΚΟΚΚΙΝΗ ΧΑΝΙ, ΗΡΑΚΛΕΙΟΥ ΚΡΗΤΗΣ ΑΦΜ 072508158 - Β' ΔΟΥ ΗΡΑΚΛΕΙΟΥ
Προσφιλής 4666 12-1-2018 Η Δ. Ντρίπας Δομ. Μηχανικός		
ΧΑΡΙΣΙΑ ΚΑΡΠΙΟΛΑΚΗ Δ. ΔΑΤΟΛΟΓΟΣ		