


d/a	X
1	179041.99
2	179065.09
3	179080.04
4	179113.8
5	179100.52
6	179089.43
7	179081.57
8	179062.53
9	179052.5

ΣΥΝΤΕΛΕΜΕΝΑ

Τονογρ
στην Δ.Κ.
ιδιοκτησία
Το αγροτεμάχιο
στην Διοικητική Αρ.
2250,00 τ.μ., είν
[ρηγόριο και Τσα
Το αγροτεμάχιο
19-6 βρίσκεται στ
έχει επιβάδων 218
στοιχεία η/ως
Το παραπάνω αγρ
και Τσακαλίου Πα
ιδιοκτησία τους.
Η αποτύπωση των
Χρήση GPS και οι

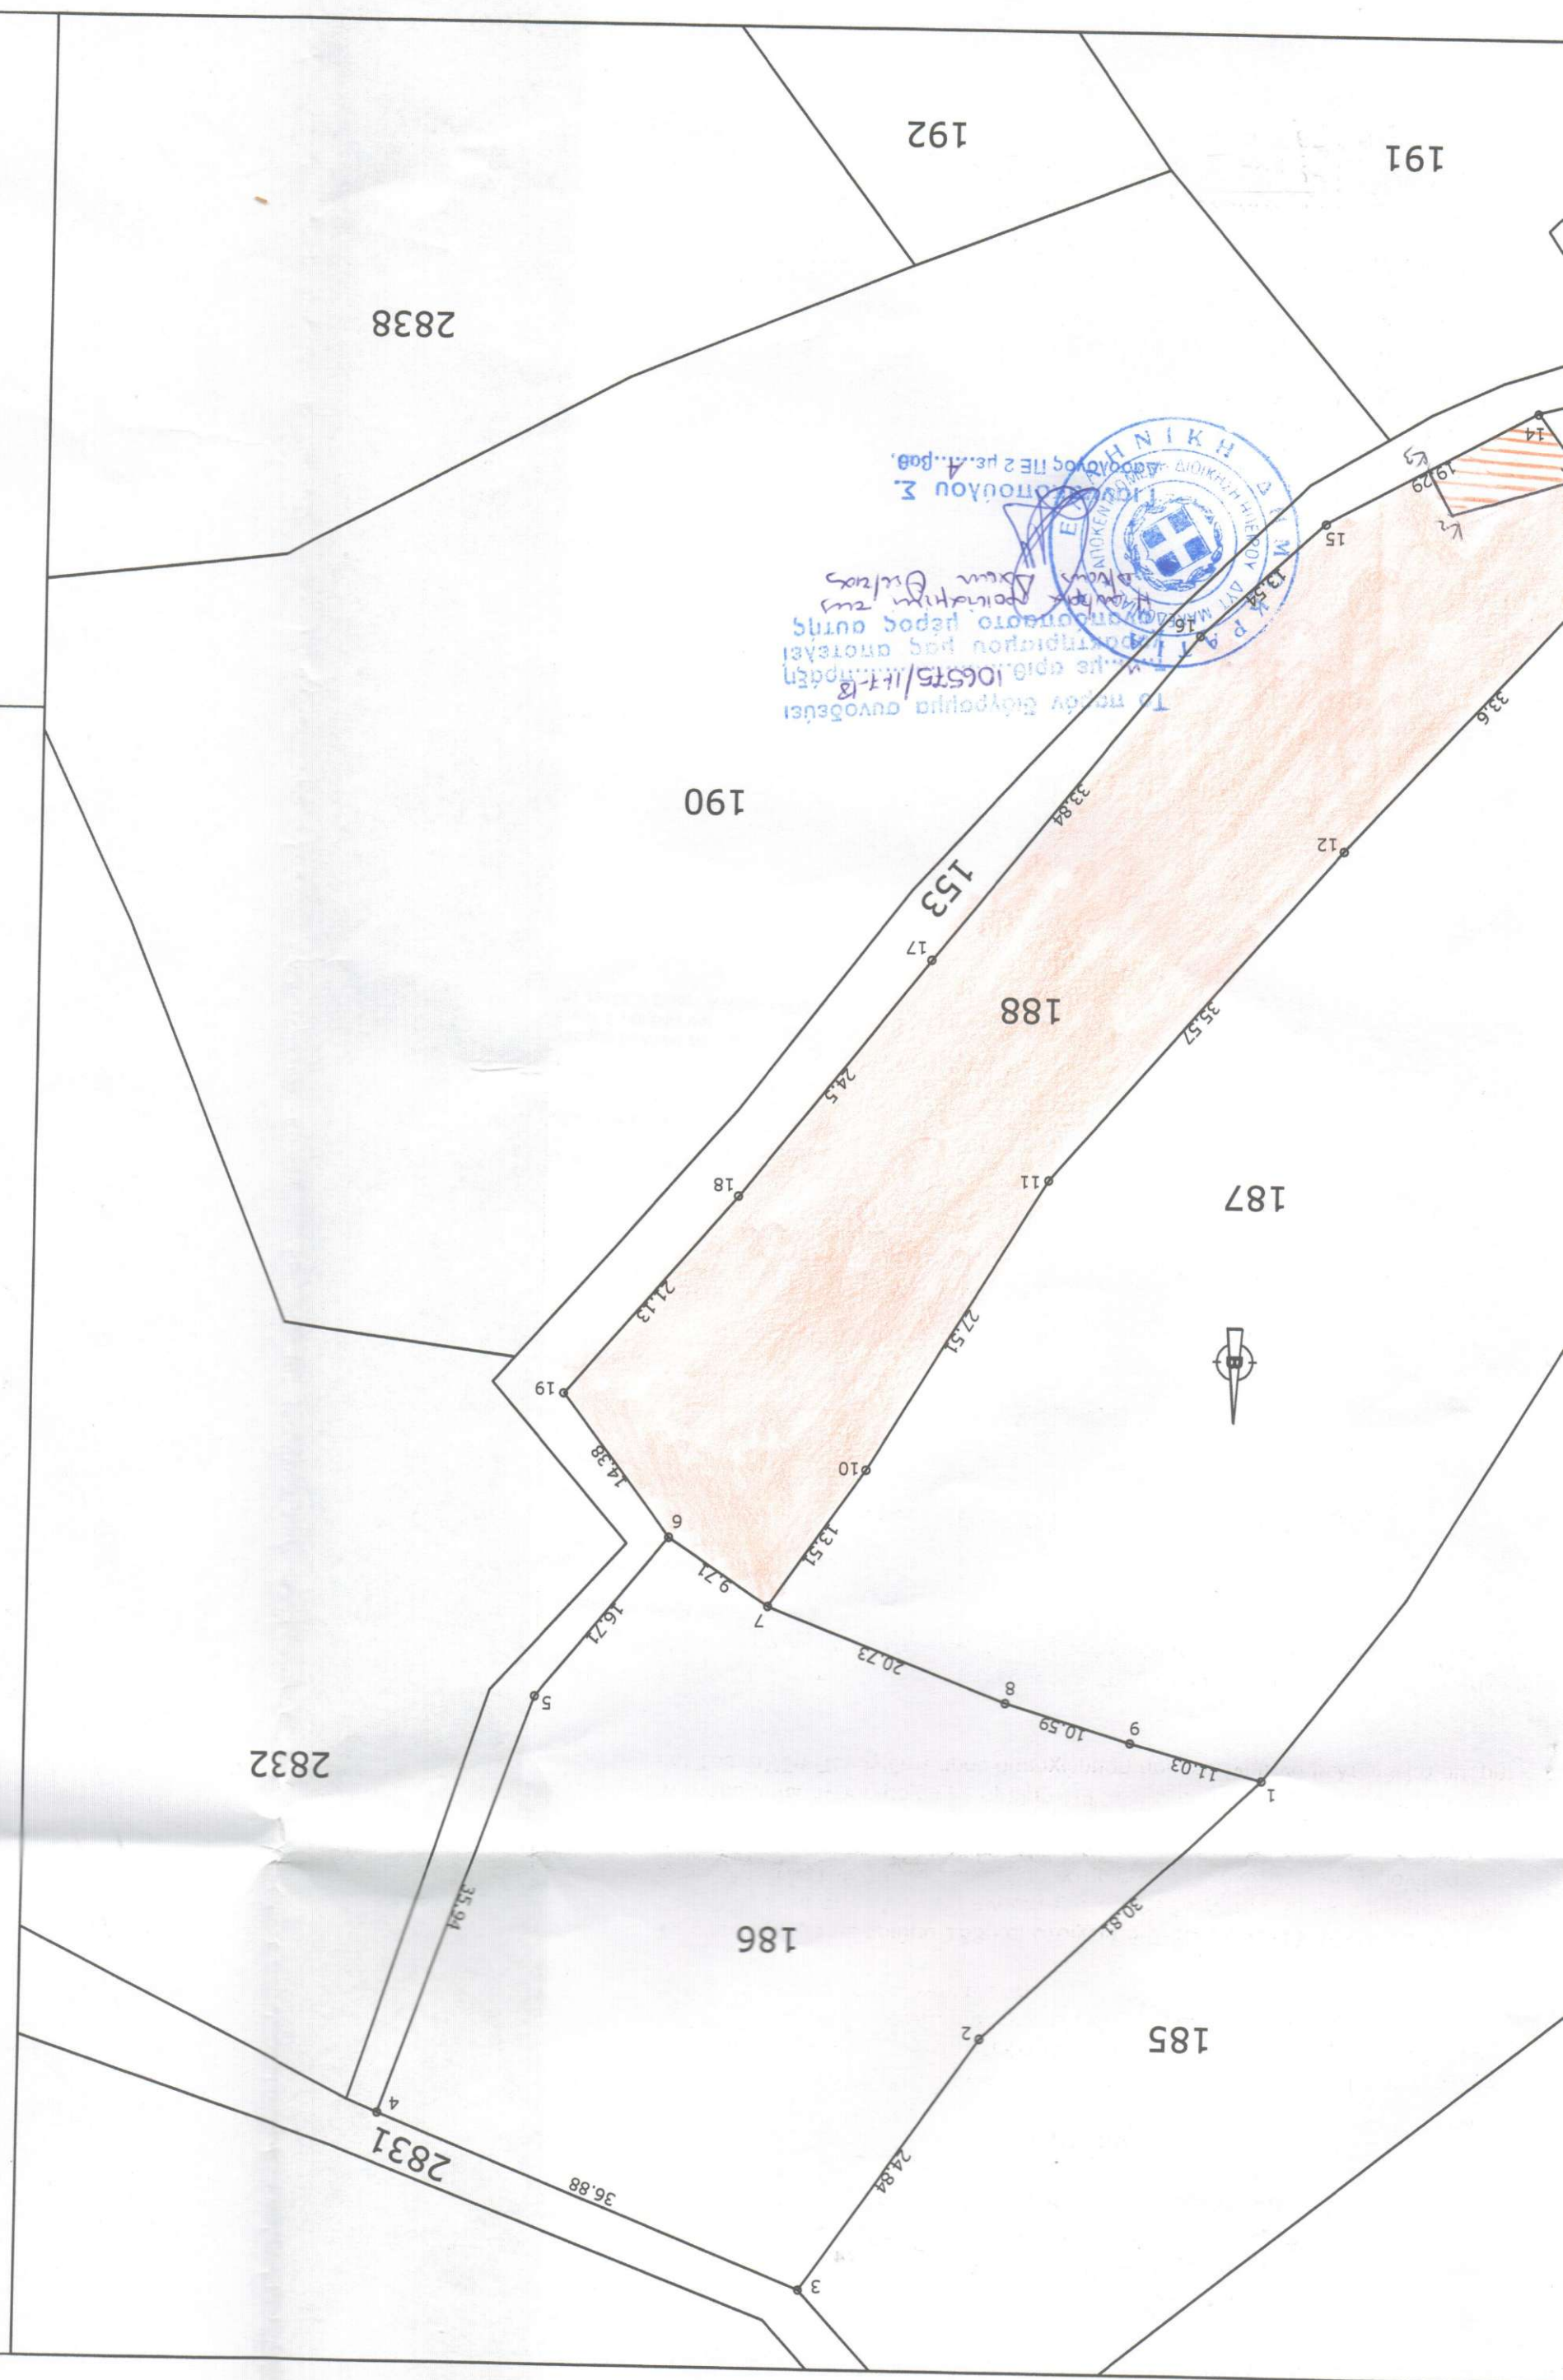

**Τοπογραφικό Διάγραμμα Αγροτεμαχίων
στην Δ.Κ. Πέρδικας του Δήμου Ηγουμενίτσας
ιδιοκτησίας Τσακαλίδη Παναγιώτη & Γρηγορίου**

ΥΠΟΜΝΗΜΑ

1. Το αγροτεμάχιο με αριθμό 186 και στοιχεία 1-2-3-4-5-6-7-8-9-1 βρίσκεται στην Διανομή Αγροκτήματος Πέρδικας του Δήμου Ηγουμενίτσας, έχει εμβαδόν 2250,00 τ.μ., είναι χαρακτηρισμένο "ελαιώνας" και ανήκει στους Τσακαλίδη Γρηγόριο και Τσακαλίδη Παναγιώτη.
2. Το αγροτεμάχιο με αριθμό 188 και στοιχεία 6-7-10-11-12-13-14-15-16-17-18-19-6 βρίσκεται στην Διανομή Αγροκτήματος Πέρδικας του Δήμου Ηγουμενίτσας, έχει εμβαδόν 2188,00 τ.μ., είναι χαρακτηρισμένο "ελαιώνας" και εμφανίζεται στους πίνακες της Διανομής ως "διαθέσιμο".
3. Το παραπάνω αγροτεμάχιο με αριθμό 188, ζητείται από τους Τσακαλίδη Γρηγόριο και Τσακαλίδη Παναγιώτη προς παραχώρηση προκειμένου να βελτιωθεί η όμορη ιδιοκτησία τους.
4. Η αποτύπωση των ορίων των οικοπέδων και η εφαρμογή τους στο έδαφος έγινε με χρήση GPS και οι συντεταγμένες των κορυφών τους είναι στο σύστημα ΕΓΣΑ '87.

ΗΓΟΥΜΕΝΙΤΣΑ - ΑΥΓΟΥΣΤΟΣ 2017

**Ο
ΜΗΧΑΝΙΚΟΣ**

ΓΕΩΡΓΙΟΣ Π. ΚΟΛΙΟΥΣΗΣ
ΔΙΠΛ. ΠΟΛΙΤΙΚΟΣ ΜΗΧΑΝΙΚΟΣ Α.Π.Θ.
Αρ. Μητρώου ΤΕΕ 83959
ΑΓ. ΑΠΟΣΤΟΛΩΝ 7-9, ΗΓΟΥΜΕΝΙΤΣΑ
Α.Φ.Μ.: 108020696 - Δ.Ο.Υ.: ΗΓΟΥΜΕΝΙΤΣΑΣ
Τηλ.: 26650 26015 - Κιν.: 6949942020
e-mail.: george@koliouisis.com

ΣΥΝΤΕΤΑΓΜΕΝΕΣ ΚΟΡΥΦΩΝ ΣΤΟ ΚΡΑΤΙΚΟ ΣΥΣΤΗΜΑ ΕΓΣΑ '87

a/a	X	Y	a/a	X	Y
1	179041.95	4366082.92	10	179073.46	4366057.17
2	179065.09	4366103.29	11	179058.28	4366034.22
3	179080.04	4366123.15	12	179033.94	4366008.29
4	179113.8	4366108.22	13	179010.24	4365984.47
5	179100.52	4366074.79	14	179017.62	4365973.46
6	179089.43	4366062.27	15	179034.94	4365981.96
7	179081.57	4366067.98	16	179045.24	4365990.76
8	179062.53	4366076.21	17	179067.35	4366016.37
9	179052.5	4366079.64	18	179083.28	4366034.99
			19	179097.65	4366050.48

ΓΕΡΠΙΟΣ Π. ΚΟΝΙΟΥΣΗΣ
 ΔΙΠΛ. ΠΟΛΙΤΙΚΟΣ ΜΗΧΑΝΙΚΟΣ Α.Π.Θ.
 Αρ. Μητρώου ΤΕΕ 83959
 ΑΓ. ΑΠΟΣΤΟΛΩΝ 7-9, ΗΓΟΥΜΕΝΙΤΣΑΣ
 Α.Φ.Μ.: 108020696 - Δ.Ο.Κ.: ΗΓΟΥΜΕΝΙΤΣΑΣ
 Τηλ.: 26650 26015 Κιτ.: 6949942020
 e-mail: georg@koniousts.com

Σφραγίδα - Υπογραφή

Χρόνος μελέτης: 'Αυγούστος 2017

Κλίμακες: 1:500, 1:5000
 ΑΡ.ΣΧΕΔΙΟΥ: 11


Θέμα σχεδίου: Τοπογραφικό Διάγραμμα

Μελέτητής: ΓΙΩΡΓΟΣ ΚΟΝΙΟΥΣΗΣ - ΠΟΛΙΤΙΚΟΣ ΜΗΧΑΝΙΚΟΣ

Θέση: Δ.Ε. Πέδρικας - Δήμος Ηγουμενίτσας

Έργο: Τοπογραφικό Διάγραμμα Αγροτεμαχίων

Ενδιαφερόμενος: Τσαγκάλινης Γρηγόριος και Τσαγκάλινης Παναγιώτης

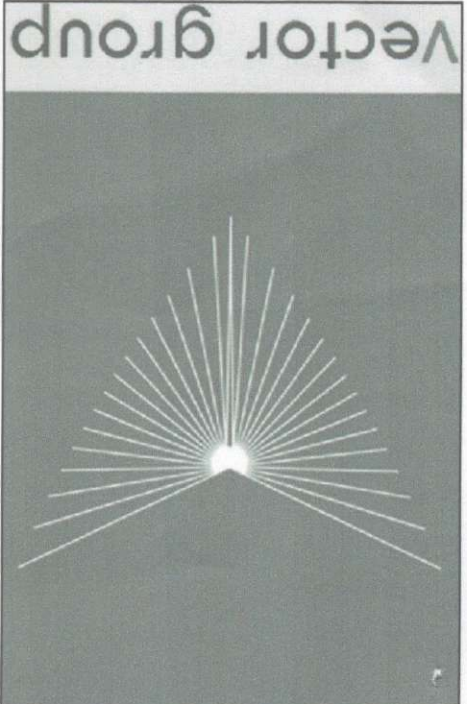

ΓΙΩΡΓΟΣ ΚΟΝΙΟΥΣΗΣ
 ΠΟΛΙΤΙΚΟΣ ΜΗΧΑΝΙΚΟΣ
 ΚΙΤ: 694 597 4283
 ΚΙΤ: 694 994 2020
 ΒΑΣΙΛΙΚΗ ΠΑΝΟΥ
 Διακοσμήτρια
 ΚΙΤ: 694 837 0681
 ΓΙΩΡΓΟΣ ΚΑΤΣΙΟΣ
 Αρχιτέκτων Μηχανικός
 ΚΙΤ: 697 300 7747
 Τηλ-φαξ: 2665026015