


ΤΟΠΟΓΡΑΦΙΚΟ ΔΙΑΓΡΑΜΜΑ

ΠΕΡΙΟΧΗΣ ΙΣΕΝΛΗ ΚΟΙΝ. ΧΟΡΤΙΑΤΗ

ΚΛΙΜΑΚΑ 1 : 10000

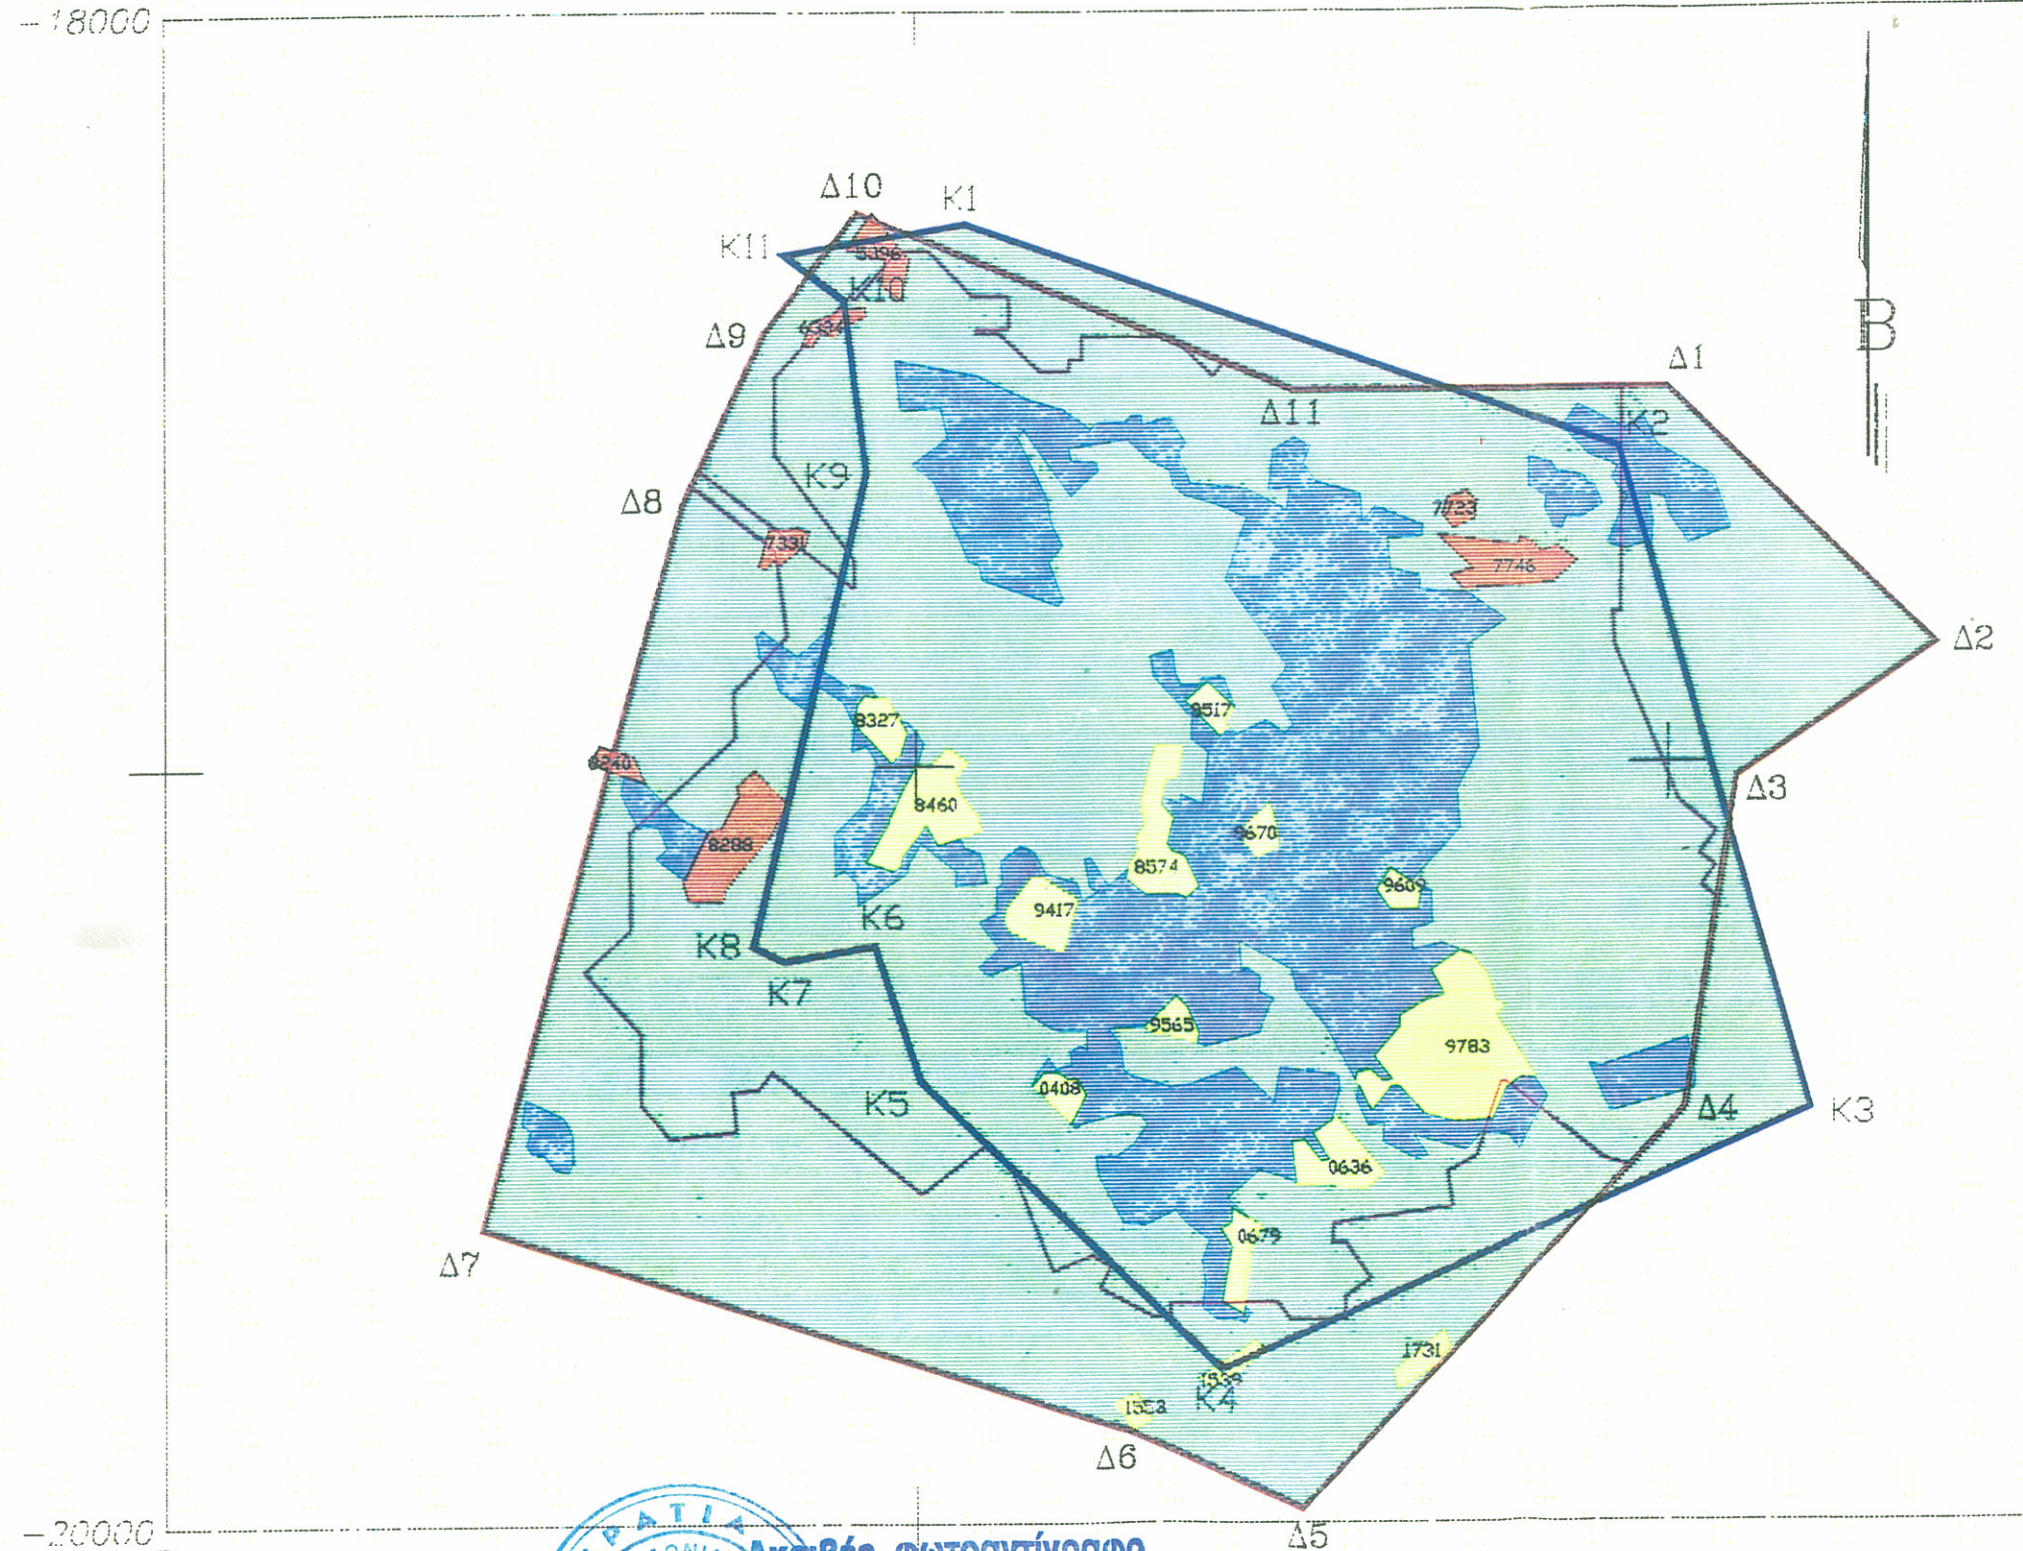

Τ Π Ο Μ Ν Η Μ Α	
	ΟΡΙΟ ΒΕΒΑΙΩΣΗΣ 3136/1986
	ΟΡΙΟ Ζ.Ε.Π. - ΡΥΘΜΟΤΟΜΙΚΟ ΣΧΕΔΙΟ
	ΟΡΙΟ ΟΙΚΙΣΜΟΥ ΤΗΣ "ΑΤΕ ΚΙΣΣΟΣ ΕΜΟ"
	ΧΟΡΤΟΛΙΒΑΔΙΚΕΣ ΕΚΤΑΣΕΙΣ (ΔΑΣΙΚΕΣ αρθρ.3 παρ.3 Ν.998/79)
	ΑΓΡΟΙ ΤΟ 1945
	ΠΑΡΑΝΟΜΕΣ ΕΚΧΕΡΕΩΣΕΙΣ ΜΕΤΑ ΤΟ 1945 (ΔΑΣΙΚΕΣ αρθρ.3 παρ.2 Ν.998/79)
	ΔΑΣΙΚΕΣ ΕΚΤΑΣΕΙΣ (αρθρ.3 παρ.2 Ν.998/79)

Το παρον τοπογραφικο διαγραμμα συνοδευει την αριθ. 6/1995 σχετικη αποφαση της Α/βαθμιας Επιτροπης Θεσσαλονικης (αρθρου 10 παρ.3 Ν.998/79) και αποτελει αναποσπαστο μερος αυτης.

Η ΕΠΙΤΡΟΠΗ

Η Προεδρος

Τα Μέλη

Ο Γραμματέας

ΦΡΑΓΚΙΑΔΟΥΛΗ ΠΑΡ.

ΜΙΧΑΛΟΠΟΥΛΟΥ ΑΝ.

ΤΣΟΛΑΚΟΣ ΒΑΣ.

ΜΑΝΤΖΑΒΙΝΟΣ ΔΗΜ.



Ακριβές φωτοαντίγραφο



ΑΚΡΙΒΕΣ ΑΝΤΙΓΡΑΦΟ
Θεσ/νίκη 21/11/1995

Ο Γραμματέας
[Signature]
ΒΑΣ. ΤΣΟΛΑΚΟΣ