

A19

38.80



E=4.259,28 TL

Αριθμός 92/2012

ΕΕΔΑ

Μη Δαδισή Εε2

33.19

A17

23.40

ΒΟΥΡΓΟΥΡΑΚΗ ΜΑΤΟΥΛΑΣ



A16

6.88

A15

4.51

A14

10.62

A13

16.22

ΧΩΜΑΤΟΔΡΟΜΟΣ

ΘΕΩΡΗΘΗΚΕ

και ακολουθεί την υπ' αριθμ. 92/2012

απόφαση της Ε.Ε.Δ.Α. Νομού Αχαΐδας

την οποία αποτελεί αναπόσπαστο τμήμα

της με αριθμ. 92/06-2012

Ο Υπερνομάρχης της Περιφέρειας




Παναγιώτης Παναγιώτου

Διοικητής



637750

ΑΠΟΣΠΑΣΜΑ ΧΑΡΤΗ ΓΥΣ ΚΛΙΜΑΚΑ 1:5000

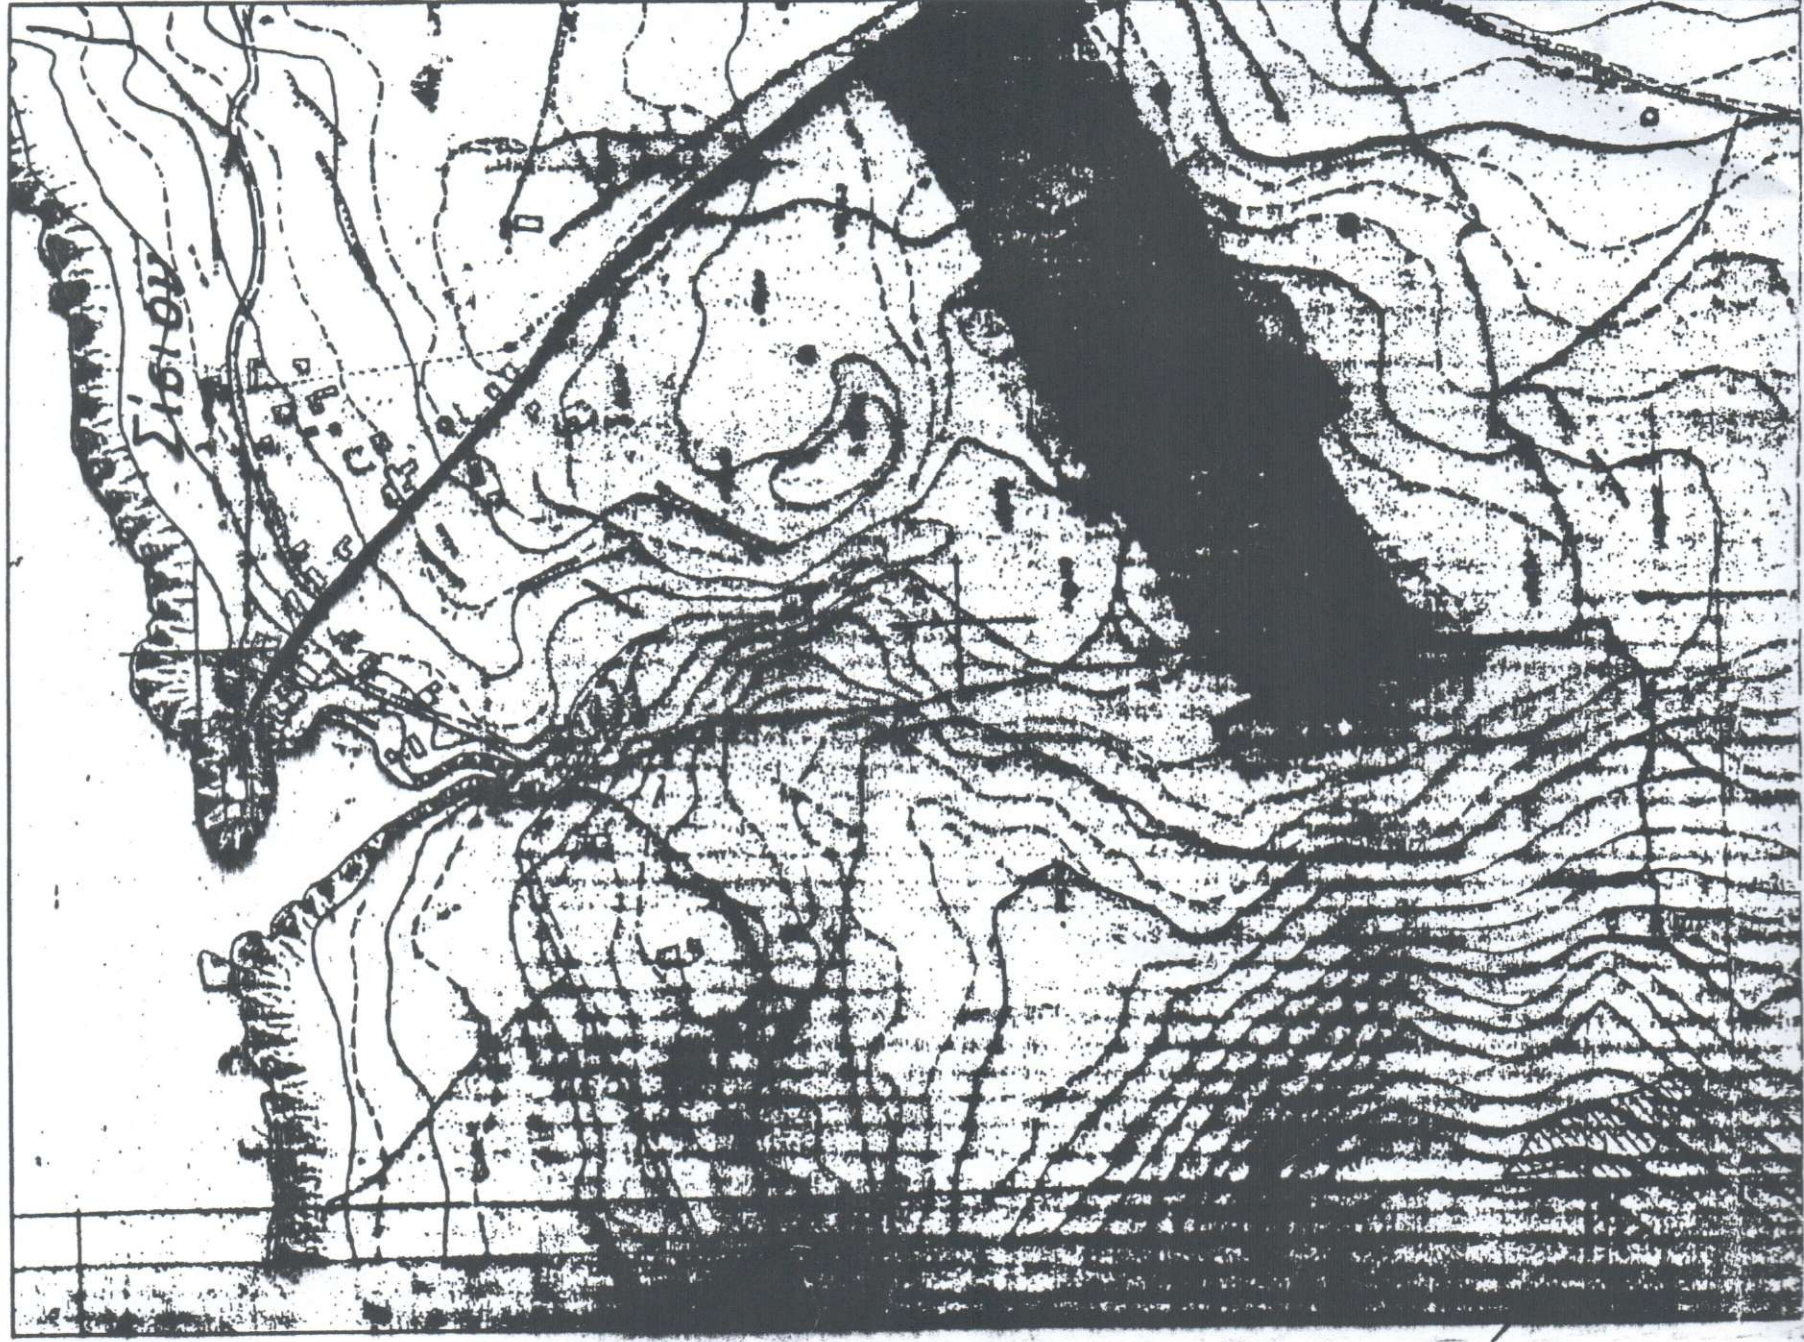

ΧΡΙΣΤΟΦΙΔΗΣ ΕΥΑΓΓΕΛΟΣ
ΠΤΥΧΙΟΥΧΟΣ ΜΗΧΑΝΙΚΟΣ ΓΕΩΠΛΗΡΟΦΟΡΙΚΗΣ & ΤΟΠΟΓΡΑΦΙΑΣ Τ.Ε.

ΕΡΓΟΔΟΤΗΣ

ΚΛΗΡ. ΜΑΡΙΝΑΣ ΕΜΜ. ΚΟΝΤΑΚΗ

Αντίστοιχο αριθμό 36802-11-2010 έγγραφο Δήμου Αγίας
Νικόλαος 09-11-2010
ΣΕΦΡΗΘΗΚΕ



ΕΡΓΟ

ΑΠΟΤΥΠΩΣΗ ΙΔΙΟΚΤΗΣΙΑΣ

Αντιπληρωτής Προϊστάμενος
της Δίωξης Δασών Λασιθίου
Σπυλιανός Εμμανουήλ
Δασολόγος

Θέση

**"ΚΑΚΕΠΗΔΩΝ ΑΡΚΟΒΟΥΝΙΑ" ΕΥΡΥΤΕΡΗΣ ΠΕΡΙΟΧΗΣ ΣΙΣΙΟΥ
ΚΟΙΝΟΤΗΤΑΣ ΒΡΑΧΑΣΙΟΥ**

Θέμα σχεδίου

ΤΟΠΟΓΡΑΦΙΚΟ ΔΙΑΓΡΑΜΜΑ

αριθμός
σχεδίου

**ΚΛΙΜΑΚΑ
1:500**

Προβολικό σύστημα
ΕΓΣΑ 87

Χρόνος μελέτης: ΟΚΤΩΒΡΙΟΣ 2008

Υπογραφή

Σφραγίδα

ΧΡΙΣΤΟΦΙΔΗΣ ΜΙΧ. ΕΥΑΓΓΕΛΟΣ
ΠΤΥΧΙΟΥΧΟΣ ΜΗΧΑΝΙΚΟΣ
ΓΕΩΠΛΗΡΟΦΟΡΙΚΗΣ & ΤΟΠΟΓΡΑΦΙΑΣ Τ.Ε.
Α.Μ. ΕΕΤΕΜ: 41582 ΤΗΛ. 6973594932
ΑΜΜΟΥΔΑΡΑ - 72100 ΑΓΙΟΣ ΝΙΚΟΛΑΟΣ
Α.Φ.Μ 110344041 - ΔΟΥ ΑΓ. ΝΙΚΟΛΑΟΥ