

ΑΡΧΑΓΓΕΛΟΣ

Μ.Γ. 6110


ΚΤΗΜΑΤΟΛΟΓΙΚΑ ΣΤΟΙΧΕΙΑ

Τόμος : 48 Κτηματολογίου Ρόδου

Φύλλο : 13

Φάκελος : 4655

Εκταση : 29.750,00 τ.μ.

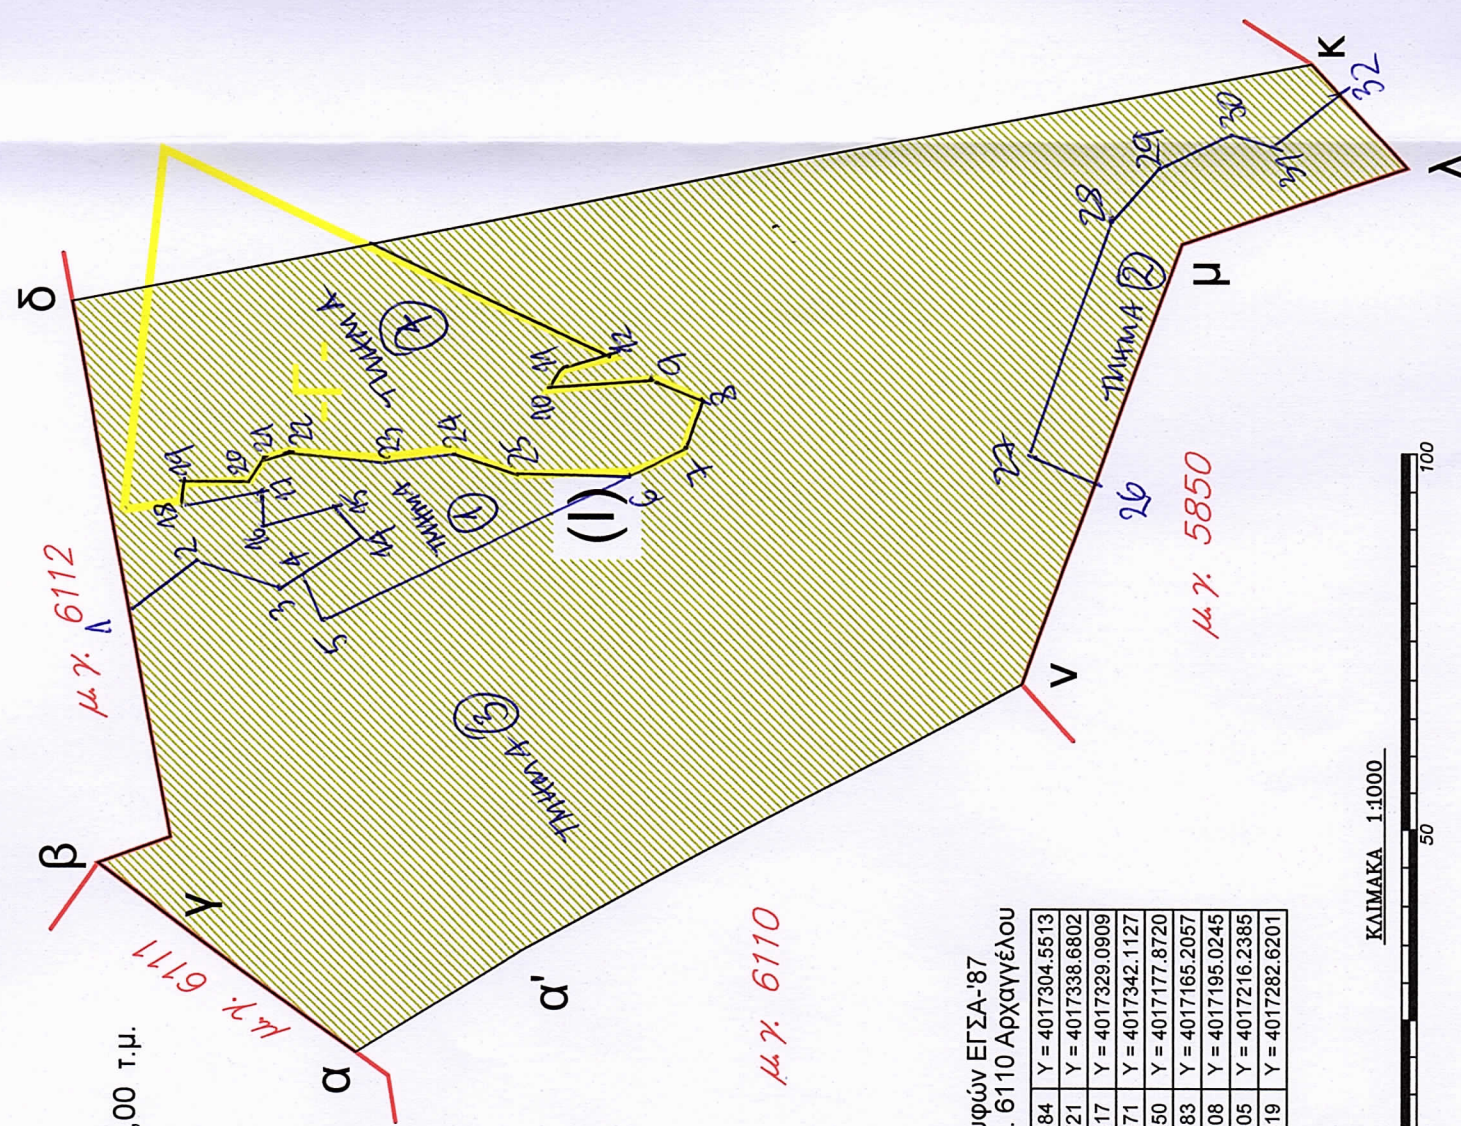

Συνίνες κορυφών ΕΓΣΑ-87 τμήματος (I) κ.μ. 6110 Αρχαγγέλου

α)	X = 868032.8384	Y = 4017304.5513
β)	X = 868057.7721	Y = 4017338.6802
γ)	X = 868061.2417	Y = 4017329.0909
δ)	X = 868132.4471	Y = 4017342.1127
κ)	X = 868164.2350	Y = 4017177.8720
λ)	X = 868150.2183	Y = 4017165.2057
μ)	X = 868140.3408	Y = 4017195.0245
ν)	X = 868081.9505	Y = 4017216.2385
α')	X = 868046.5919	Y = 4017282.6201

ΚΛΙΜΑΚΑ 1:1000

Υπόμνημα

- Τμήμα (I), με κορυφές τα σημεία (α-β-γ-δ-κ-λ-μ-ν-α'), έχει έκταση 12.291,00 τ.μ. και αποτελεί ιδιοκτησία, κατά πλήρη κυριότητα, του Στέφανου Γέροντα, βάσει της υπ' αρ. 186/2018 Αποφάσεως του Ειρηνοδίκειου Ρόδου.
- Το τμήμα (Γ), επιφάνειας 1.870,00τ.μ. έχει κηρυχθεί αναδασωτέο, βάσει της υπ'αρ. 90795/21-12-2015 απόφασης κηρυξης αναδασωτέας έκτασης του υπ'αρ. ΦΕΚ 463/Δ/31-12-2015.

Εθν. Μακαρίου 45
85131 - ΡΟΔΟΣ
Τηλ 2241026931
& 6979766100

Con + Eng
Consulting Engineers - Planners & Estimators
Τεχνικοί σύμβουλοι - Μελετητές & Εκτιμητές

ΚΟΤΤΡΗ ΣΤ. ΠΑΝΑΓΙΩΤΑ

ΔΙΠΛ ΠΟΛΙΤΙΚΟΣ ΜΗΧΑΝΙΚΟΣ Π.Σ.Π. ΠΑΤΡΩΝ

ΑΝΗΚΕΙ ΣΤΗΝ...
ΤΗΣ ΔΙΕΥΘΥΝΣΗΣ ΔΑΣΩΝ
ΛΩΔΕΚΑΝΗΣΟΥ

ΕΡΓΟ	ΕΚΔΟΣΗ ΠΡΑΞΗΣ ΧΑΡΑΚΤΗΡΙΣΜΟΥ ΓΙΑ ΤΟ ΤΜΗΜΑ (I) ΤΗΣ ΚΤΗΜΑΤΟΛΟΓΙΚΗΣ ΜΕΡΙΔΑΣ 6110 ΓΑΙΩΝ ΑΡΧΑΓΓΕΛΟΥ
ΤΟΠΟΘΕΣΙΑ	"ΠΑΤΕΛΑ" - ΑΡΧΑΓΓΕΛΟΣ ΡΟΔΟΥ
Ο.Τ.	-

ΑΡΙΘΜΟΣ ΣΧΕΔΙΟΥ	ΙΔΙΟΚΤΗΣΙΑ	ΣΤΕΦΑΝΟΣ ΓΕΡΟΝΤΑΣ
Τ 1	ΜΕΛΕΤΗ	ΤΟΠΟΓΡΑΦΙΚΗ
ΚΛΙΜΑΚΑ	ΘΕΜΑ	ΤΟΠΟΓΡΑΦΙΚΟ ΔΙΑΓΡΑΜΜΑ
1:1000	ΣΧΕΔΙΟΥ	
	ΜΕΛΕΤΗΤΗΣ	ΚΟΤΤΡΗ ΠΑΝΑΓΙΩΤΑ
	ΗΜΕΡΟΜΗΝΙΑ	ΙΟΥΝΙΟΣ 2018

ΣΦΡΑΓΙΔΑ - ΤΠΟΓΡΑΦΗ

ΕΓΚΡΙΣΕΙΣ
ΔΗΜ. ΘΕΩΡΗΣΗΚΕ
Ρόδος... 11.09.2018

ΚΟΤΤΡΗ ΣΤ. ΠΑΝΑΓΙΩΤΑ
ΔΙΠΛ. ΠΟΛΙΤΙΚΟΣ ΜΗΧΑΝΙΚΟΣ
ΠΑΝΕΠΙΣΤΗΜΙΟΥ ΠΑΤΡΩΝ
Α.Φ.Μ. 066403480 - Δ.Ο.Υ. ΡΟΔΟΥ 7542

ΕΚΔΟΣΗ ΠΡΑΞΗΣ ΧΑΡΑΚΤΗΡΙΣΜΟΥ ΓΙΑ ΤΟ ΤΜΗΜΑ (I) ΤΗΣ ΚΤΗΜΑΤΟΛΟΓΙΚΗΣ ΜΕΡΙΔΑΣ 6110 ΓΑΙΩΝ ΑΡΧΑΓΓΕΛΟΥ