

ΧΨΣ. ΤΡΙΓΩΝΟΜΕΤΡΙΚΑ :

Κωδ. Τριγ.	Όνομα Τριγ.	X	Y
975	ΦΟΝΙΑ ΚΡΕΦΑΛΙ	639185.545	3900378.420
9109	ΑΡΚΟΒΟΥΝΙ	637079.870	3906751.455
9114	ΑΝΔΡΟΝΙΚΟΣ	640061.959	3907873.727

ΔΗΛΩΣΗ 651/77

- Το οικόπεδο βρίσκεται εκτός ορίων οικισμού και εκτός ζώνης και είναι άρτιο και οικοδομήσιμο.
- Τα όρια υπέδειξαν οι ιδιοκτήτες.
- Η αποτύπωση είναι εξαρτημένη από το κρατικό δίκτυο συντεταγμένων ΕΓΣΑ 87. Η εξάρτηση έγινε με οπισθοτιμίες με τη βοήθεια τριγωνομετρικών σημείων της Γ.Υ.Σ.


ΘΕΡΜΩθηκε

Συνημ στο 1865/85-05-05
εγγραφο της Δνσης Δασων Ιασηθου

Αγ Νικόλαος 85-05-05



ΕΡΓΟ ΤΟΠΟΓΡΑΦΙΚΟ ΔΙΑΓΡΑΜΜΑ		ΘΕΣΗ : "ΞΕΡΟΚΑΜΠΙΑ" Περ. ΒΡΑΧΑΣΙΟΥ
ΙΔΙΟΚΤΗΣΙΑ : ΕΛΕΥΘΕΡΙΟΣ ΚΥΒΕΡΝΙΤΑΚΗΣ		
ΘΕΜΑ ΣΧΕΔΙΟΥ :	ΤΟΠΟΓΡΑΦΙΚΟ ΔΙΑΓΡΑΜΜΑ	
ΚΛΙΜΑΚΑ 1 : 2500	ΗΜΕΡΟΜΗΝΙΑ : ΙΑΝΟΥΑΡΙΟΣ 2005	
ΜΕΛΕΤΗΤΗΣ	<div data-bbox="746 1666 1171 1848" data-label="Text"> <p>ΜΙΧΑΛΗΣ Κ. ΠΕΤΚΑΣ ΠΟΛΙΤΙΚΟΣ ΜΗΧΑΝΙΚΟΣ ΡΟΔΑΤΙΟΥ ΣΧΟΛΗΣ 57 ΤΟΤ. ΠΑΝ/Υ ΟΥ ΘΕΣ/ΝΗ-Η ΑΡ. ΠΙΝΤΡΟΠΟΥ Τ.Ε.Ε. 817 6 ΝΕΑΠΟΛΗ ΚΡΗΤΗΣ ΤΗΛ. 0841-21786 ΚΙΝ. 954-910047 ΑΦΚ. 065497555 ΔΟΥ ΝΕΑΠΟΛΕΩΣ</p> </div>	ΑΡΙΘΜΟΣ ΣΧΕΔΙΟΥ T1
ΠΟΛΙΤΙΚΟΣ ΜΗΧΑΝΙΚΟΣ : ΜΙΧΑΛΗΣ ΠΕΤΚΑΣ		

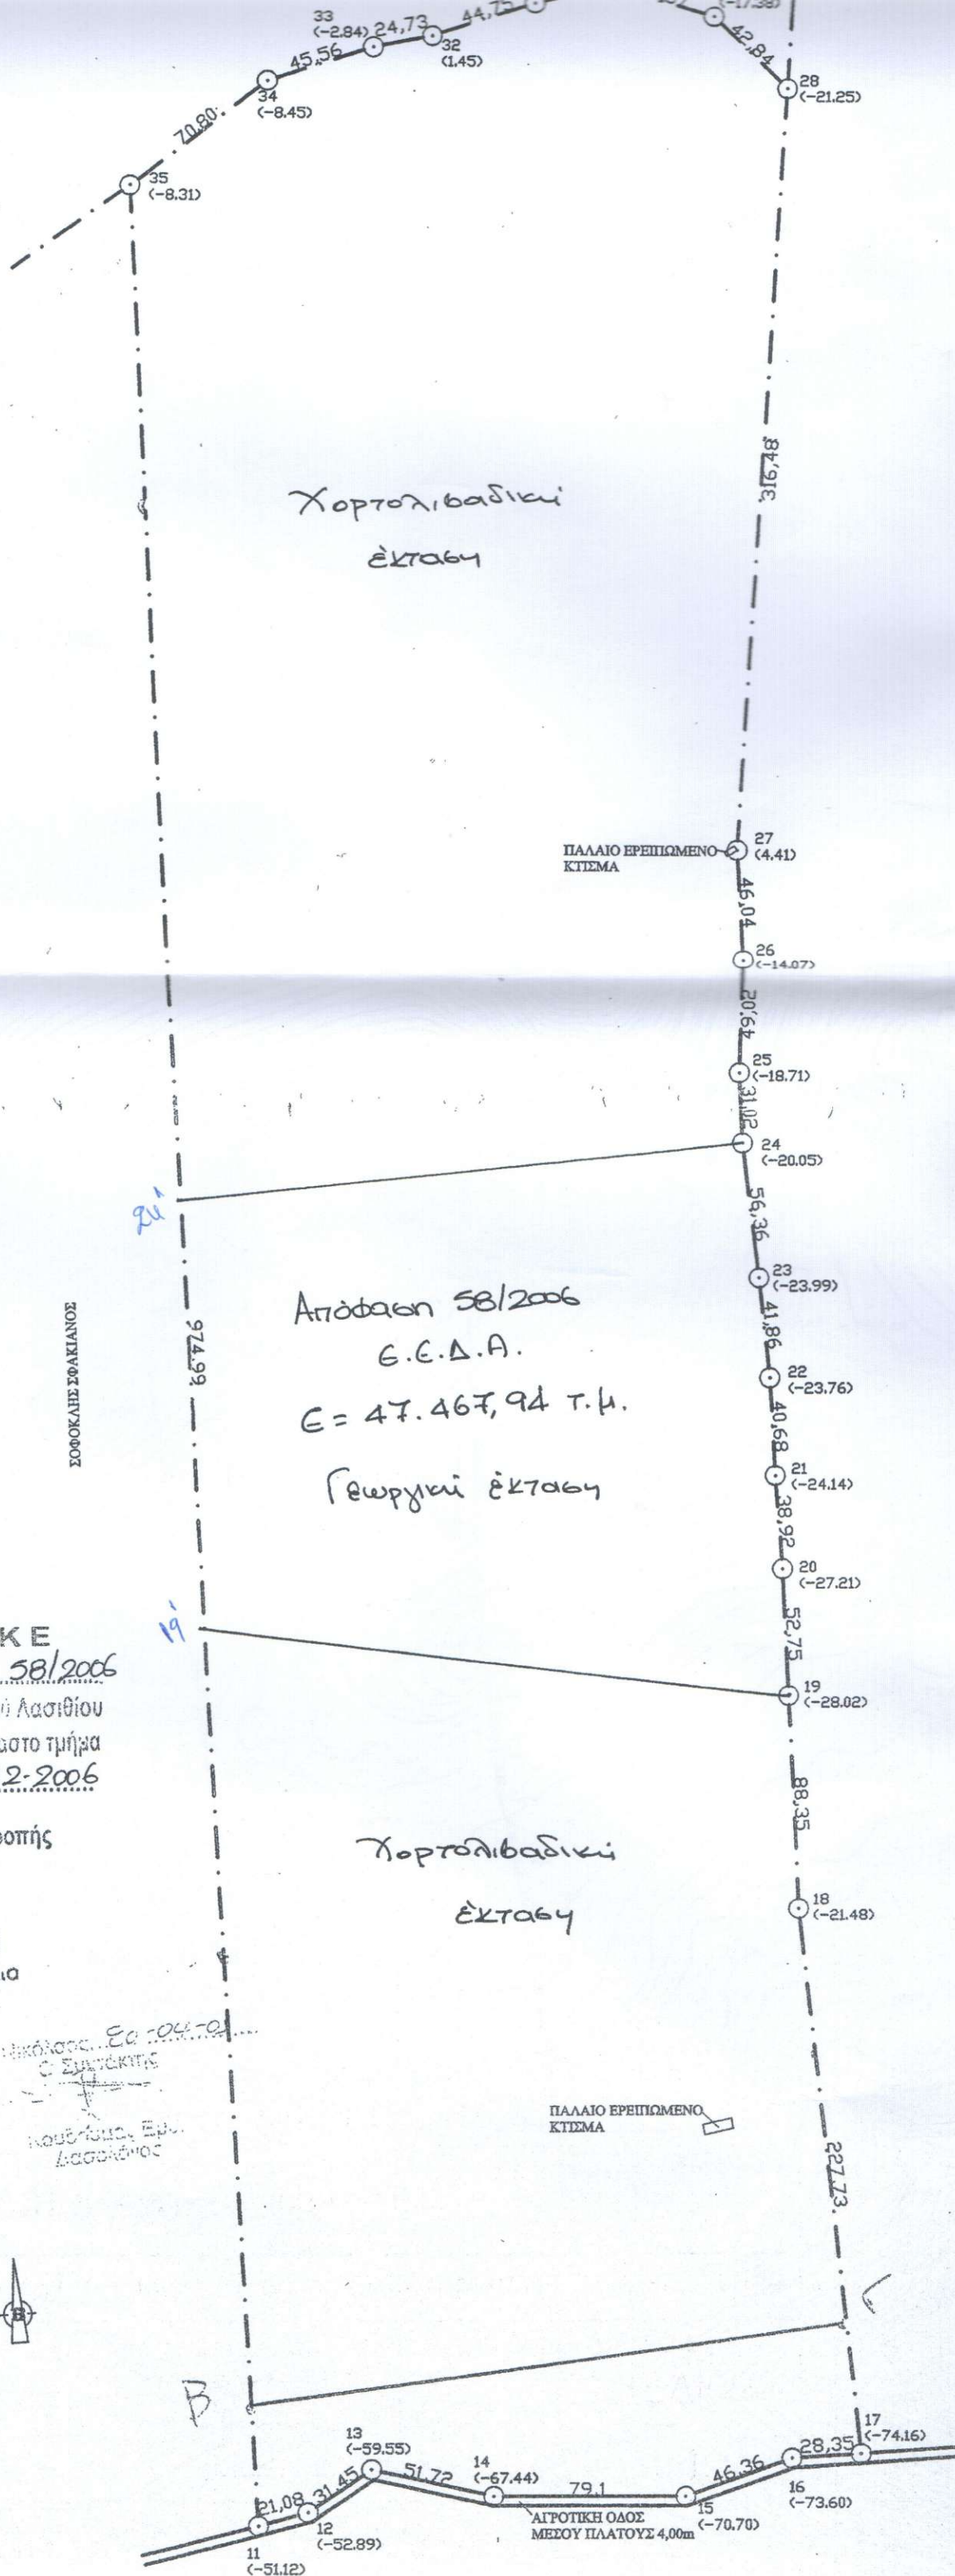

ΘΕΩΡΗΘΗΚΕ
 και ακολουθεί την υπ' αριθμ. 58/2006
 Απόφαση της Ε.Ε.Δ.Α. Νομού Λασιθίου
 της οποίας αποτελεί αναπόσπαστο τμήμα
 Αγίας Γεωργίας, 04-12-2006
 Η Γραμματέας της Επιτροπής
 Μπουτσάκη Ευθυμία
 * Δασοπόνος

Νικόλαος Σοφ. 04-01
 Σ. Σφακτικής
 Νικόλαος Ερ.
 Δασοπόνος