

<b>ΜΕΛΕΤΗΤΗΣ</b>	<p align="center"><b>ΓΙΩΡΓΟΣ ΣΜΥΡΝΑΚΗΣ</b>  MSc Πολιτικός Μηχανικός Τ.Ε.  Μεταπτυχιακή Ειδίκευση University of C.Lancashire  Συντήρηση - Αποκατάσταση  Ιστορικών &amp; Παραδοσιακών Κτιρίων</p>	
<b>ΙΔΙΟΚΤΗΤΕΣ</b>	<p>ΜΑΡΙΝΑ Χίρα ΓΕΩΡΓΙΟΥ ΜΕΛΑΔΑΚΗ  ΜΑΡΙΑ σύζυγος ΙΩΑΝΝΗ ΤΕΛΑΚΗ  ΙΩΑΝΝΗΣ Νικ. ΤΡΟΥΛΑΚΗ</p>	
<b>ΕΡΓΟ</b>	<p align="center">Τοπογραφική Αποτύπωση Ιδιοκτησίας</p>	
<b>ΘΕΣΗ</b>	<p align="center">Αμμουδάρα Αγίου Νικολάου (Εκτός Οικισμού)  Νομαρχία Λασιθίου</p>	
<p align="center">θέμα σχεδίου</p>		<p align="center">αρ. σχεδ.</p>
<p align="center">ΤΟΠΟΓΡΑΦΙΚΟ ΔΙΑΓΡΑΜΜΑ</p>		<p align="center">01</p>
<b>κλίμακα</b>	<p align="center">1 : 500</p>	
<b>ημερομηνία</b>	<p align="center">ΑΠΡΙΛΙΟΣ 2013</p>	
<div style="display: flex; justify-content: space-between;"> <div data-bbox="305 1568 815 1769"> <p><b>ΓΕΩΡΓΙΟΣ ΕΜΜ. ΣΜΥΡΝΑΚΗΣ</b>  MSc ΠΟΛΙΤΙΚΟΣ ΜΗΧΑΝΙΚΟΣ Τ.Ε.  Μεταπτυχιακή Ειδίκευση University of C. Lancashire  ΣΥΝΤΗΡΗΣΗ - ΑΠΟΚΑΤΑΣΤΑΣΗ  ΙΣΤΟΡΙΚΩΝ &amp; ΠΑΡΑΔΟΣΙΑΚΩΝ ΚΤΙΡΙΩΝ  Οδός 1821 Αρ. 91, Τ.Π.Α. 2510 800738, ΗΡΑΚΛΕΙΟ ΚΡΗΤΗΣ  Ε.Ε.Υ.Ε.Μ.: 27888 - ΑΦΜ 103849058 - Β ΔΟΥ ΗΡΑΚΛΕΙΟΥ</p> </div> <div data-bbox="784 1478 1458 1904"> <p align="right">Ανήκει στο αριθμ. 1838/30-06-2011  Εγγράφο Δίπλαση Δ. Γεωγ. Λασιθίου  10-04-2014  ΑΚΡΙΒΕΣ ΑΝΤΙΓΡΑΦΟ  Γραμματέας της Επιτροπής  Γιαννούχος Παναγιώτης  Δασογράφος</p> </div> </div>		




+3892550.00

+3892500.00

Ιδιοκτησία  
Πάγκαλου Μιχαήλ

Κληρονόμων Μπρόκου Εμμανουήλ  
Ιδιοκτησία

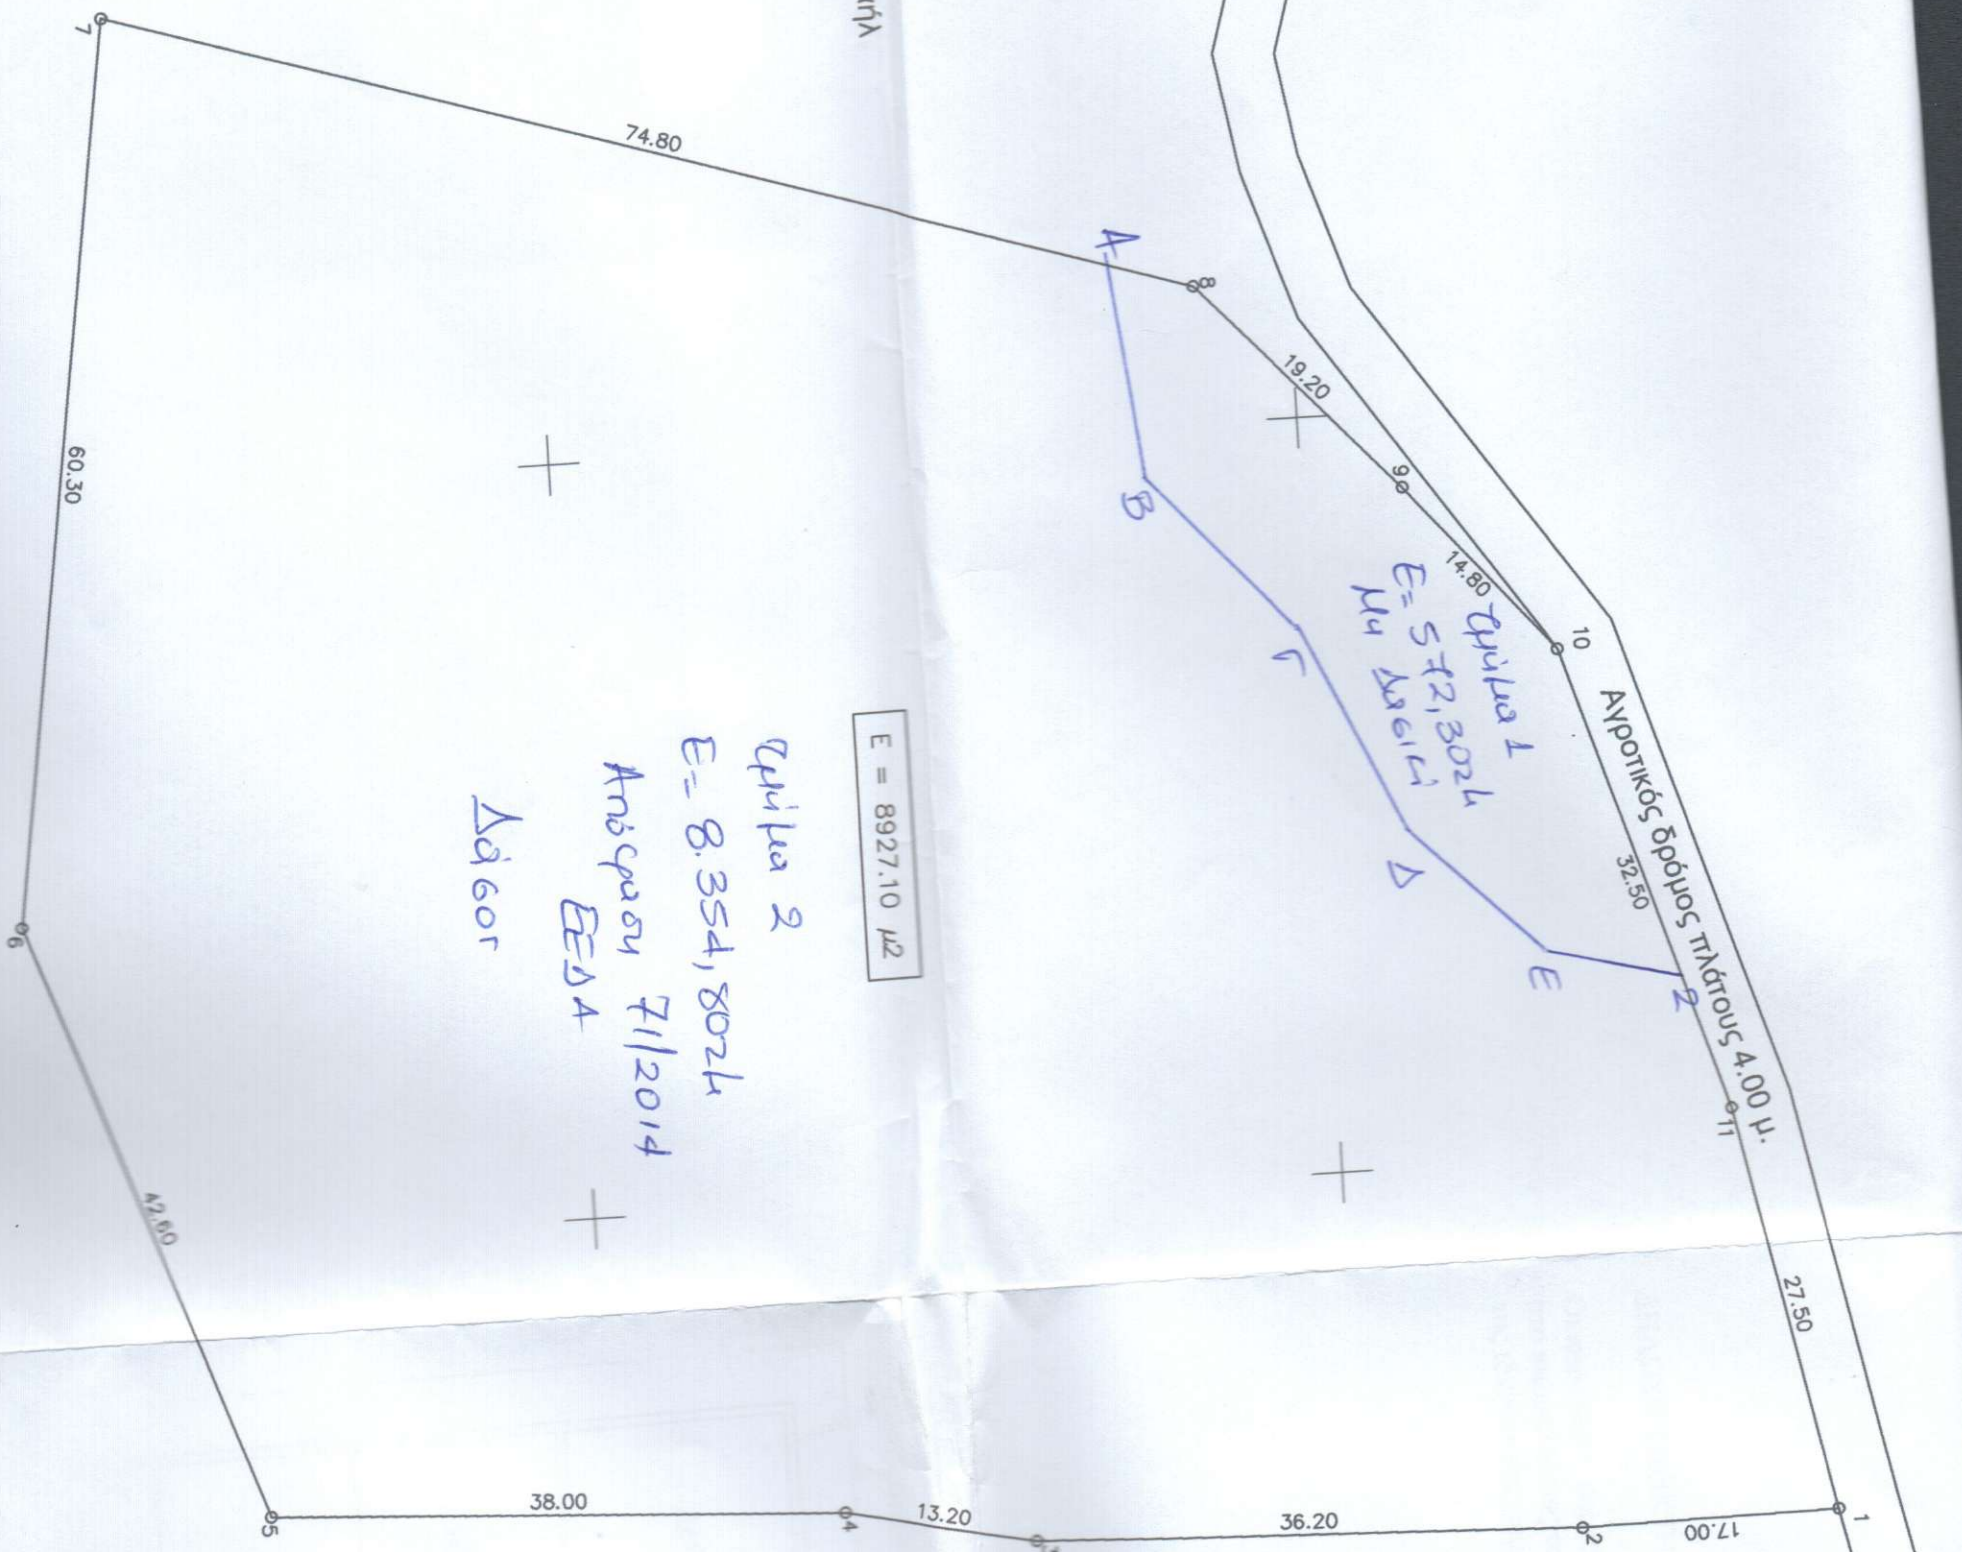

E = 8927.10 μ2

Ζημία 2

E = 8.354,8024

Απόφαση 71/2014

ΕΕΔΑ

Δάσος

Ζημία 1  
E = 542,3024  
μ2 Δάσος

Αγροτικός δρόμος πλάτους 4.00 μ.  
32.50

Ιδιοκτησία  
Βάρδα Νικόλαου

Ιδιοκτησία  
Μπρόκου Εμμανουήλ (Κληρονόμοι)  
Θοδωρήδες