

4301458 4301478 4301498 4301518 4301538 4301558 4301578

ΕΜΒΑΔΟΝ ΓΗΠΕΔΟΥ Ε=4.117,98 Μ2  
ΣΥΝΤΕΤΑΓΜΕΝΕΣ ΟΡΙΩΝ ΣΕ ΕΓΣΑ 87

ΣΗΜΕΙΟ	X	Y
22	209995.5896	4301498.4716
23	210067.2891	4301532.2788
15	210078.5879	4301471.5612
16	210066.8136	4301467.5660
17	210052.4584	4301458.6099
18	210037.4310	4301450.2213
19	210028.5633	4301453.5505
20	210024.5029	4301455.4210
21	210007.9533	4301470.2066
22	209995.5897	4301498.4716


ΔΙΑΔΙΧΗ Ν 651/77  
ΤΟ ΓΗΠΕΔΟ ΤΠΟ ΣΤΟΙΧΕΙΑ (22,23,15,16,17,18,19,20,21,22) ΕΜΒΑΔΟΥ Ε= 4.117,98 Μ2  
ΒΡΙΣΚΕΤΑΙ ΣΤΗΝ ΘΕΣΗ ΒΟΥΝΟ ΕΚΤΟΣ ΟΡΙΩΝ ΤΟΠΙΚΗΣ ΚΟΙΝΟΤΗΤΑΣ ΤΣΟΤΚΑΛΑΔΩΝ  
ΠΕΡΙΦΕΡΕΙΑΣ ΔΗΜΟΥ ΛΕΥΚΑΔΑΣ  
Η ΑΠΟΣΤΑΣΗ ΤΟΥ ΓΗΠΕΔΟΥ ΑΠΟ ΤΗΝ ΘΑΛΑΣΣΑ ΕΙΝΑΙ ΜΕΓΑΛΥΤΕΡΗ ΤΩΝ 1800 Μ  
Η ΑΠΟΣΤΑΣΗ ΤΟΥ ΓΗΠΕΔΟΥ ΑΠΟ ΤΑ ΟΡΙΑ ΤΟΥ ΟΙΚΙΣΜΟΥ ΕΙΝΑΙ ΜΕΓΑΛΥΤΕΡΗ ΤΩΝ 590 Μ  
ΤΑ ΟΡΙΑ ΠΡΕΔΕΙΧΘΗΣΑΝ ΑΠΟ ΤΟΥ ΙΔΙΟΚΤΗΤΗ Ο ΟΠΟΙΟΣ ΕΙΝΑΙ ΠΤΕΤΟΤΗΤΟΣ ΓΙΑ ΤΗΝ  
ΟΡΘΟΤΗΤΑ ΑΥΤΩΝ  
ΕΝΤΟΣ ΤΟΥ ΓΗΠΕΔΟΥ ΔΕΝ ΔΙΕΡΧΕΤΑΙ ΡΕΝΝΑ Η ΠΥΛΩΝΕΣ ΤΥΧΗΣ ΤΑΞΗΣ ΤΗΣ ΔΕΧ.  
Ο ΜΗΧΑΝΙΚΟΣ

ΠΑΝΟΣ ΖΑΒΙΤΣΑΝΟΣ  
ΔΙΠΛΩΜΑΤΙΚΟΣ ΜΗΧΑΝΙΚΟΣ  
ΕΠΙΣΤΗΜΟΝΙΑΣ ΠΟΛΥΤΕΧΝΕΙΟΥ  
ΕΒΝ Τ.Ε.Ε. ΑΡ. ΜΗΤΡΩΟΥ 20161  
ΜΕΛΟΣ Τ.Ε.Ε. ΑΡ. ΜΗΤΡΩΟΥ 20161  
ΚΑΡΑΒΕ ΑΥΤΑΞΙΑ ΛΕΥΚΑΔΑΣ Τ.Α. 20160 22923  
ΑΦΜ 019972220 ΔΟΥ ΛΕΥΚΑΔΑΣ

ΔΙΑΔΙΧΗ ΙΔΙΟΚΤΗΤΩΝ Ν 4030/2011  
Ο ΚΑΤΩΤΗ ΠΤΟΓΡΑΜΜΕΝΟΣ ΑΛΕΞΑΝΔΡΟΠΟΥΛΟΣ ΘΕΟΔΩΡΟΣ ΤΟΥ ΙΩΑΝΝΗ ΔΗΛΩΝΕΙ ΟΤΙ  
ΤΑ ΟΡΙΑ ΤΟΥ ΓΗΠΕΔΟΥ ΤΠΟ ΣΤΟΙΧΕΙΑ (22,23,15,16,17,18,19,20,21,22) ΕΜΒΑΔΟΥ Ε= 4.117,98 Μ2  
ΠΟΥ ΒΡΙΣΚΕΤΑΙ ΣΤΗΝ ΘΕΣΗ ΒΟΥΝΟ ΕΚΤΟΣ ΟΡΙΩΝ ΤΟΠΙΚΗΣ ΚΟΙΝΟΤΗΤΑΣ ΤΣΟΤΚΑΛΑΔΩΝ ΠΕΡΙΦΕ-  
ΡΕΙΑΣ ΔΗΜΟΥ ΛΕΥΚΑΔΑΣ, ΠΡΕΔΕΙΧΘΗΣΑΝ ΑΠΟ ΕΜΕΝΑ ΚΑΙ ΕΙΝΑΙ ΤΙΛΟΠΟΙΗΜΕΝΑ ΣΤΟ ΕΔΑΦΟΣ  
ΤΠΟΓΡΑΦΗ



ΤΙΚΟΣ ΔΡΟΜΟΣ ΠΛΑΤΟΣ 4 Μ  
10  
22  
21  
20  
19  
18

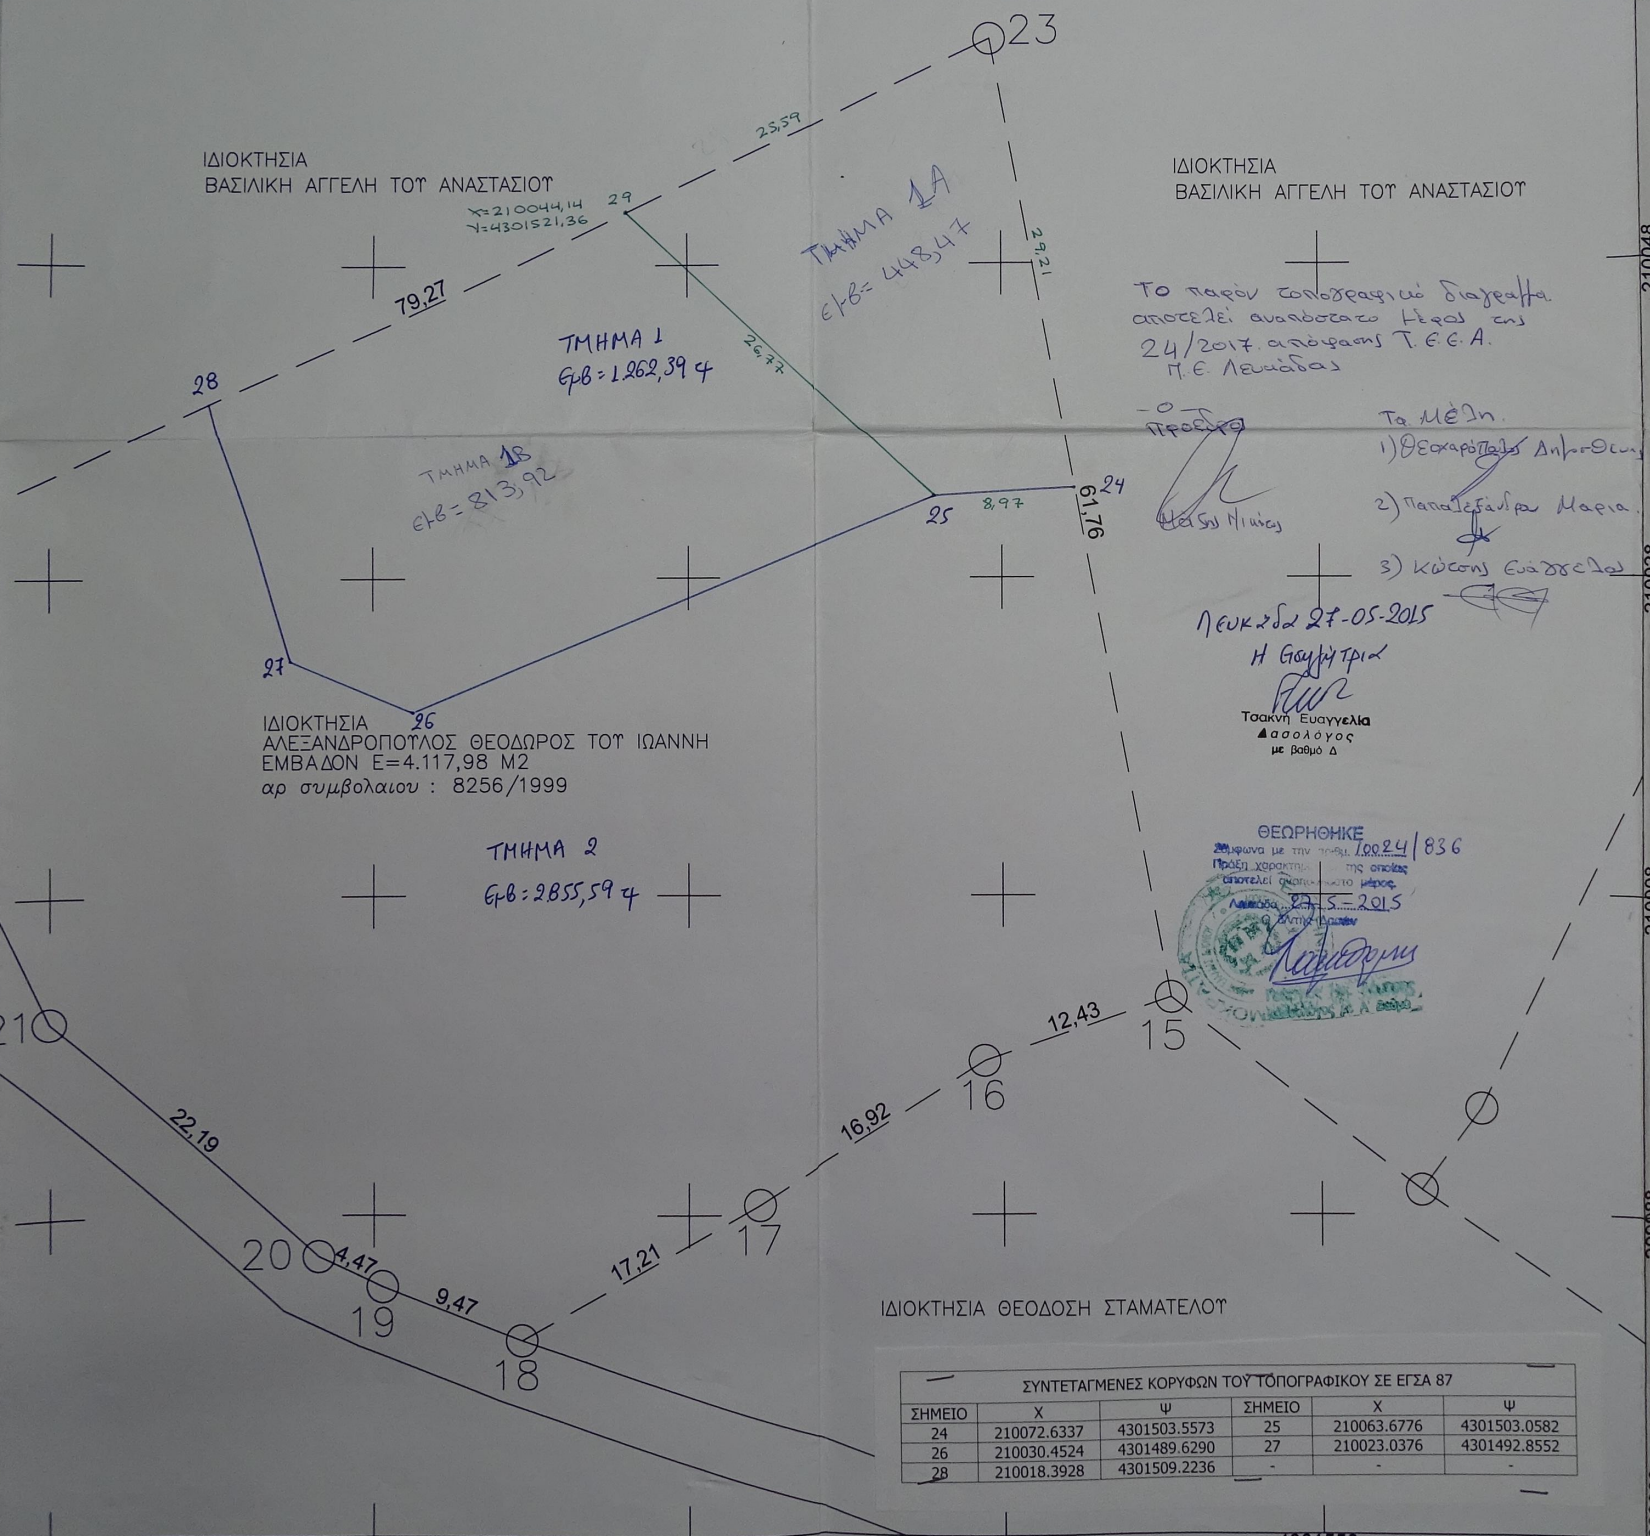

ΕΡΓΟΔΟΤΗΣ  
ΑΛΕΞΑΝΔΡΟΠΟΥΛΟΣ ΘΕΟΔΩΡΟΣ ΤΟΥ ΙΩΑΝΝΗ

ΕΡΓΟ  
ΑΠΟΤΥΠΩΣΗ ΓΗΠΕΔΟΥ

ΘΕΣΗ  
ΒΟΥΝΟ, ΕΚΤΟΣ ΟΡΙΩΝ, ΕΚΤΟΣ ΖΩΝΗΣ ΤΟΠΙΚΗΣ ΚΟΙΝΟΤΗΤΑΣ ΤΣΟΤΚΑΛΑΔΩΝ ΠΕΡΙΦΕΡΕΙΑ ΔΗΜΟΥ ΛΕΥΚΑΔΑΣ

ΤΙΤΛΟΣ ΣΧΕΔΙΟΥ

ΑΡΧΙΤΕΚΤΟΝΙΚΑ	ΟΡΙΣΤΙΚΗ ΜΕΛΕΤΗ	ΑΡ. ΣΧΕΔΙΟΥ
ΤΟΠΟΓΡΑΦΙΚΟ ΔΙΑΓΡΑΜΜΑ		A1
ΗΜΕΡΟΜΗΝΙΑ	ΑΝΑΒΕΒΗΧΗ 1 ΑΝΑΒΕΒΗΧΗ 2 ΑΝΑΒΕΒΗΧΗ 3 ΑΝΑΒΕΒΗΧΗ 4	ΚΛΙΜΑΚΑ
ΙΟΥΝΙΟΣ 2014		1:250

ΥΠΕΥΘΥΝΟΣ ΕΡΓΟΥ  
ΠΑΝΟΣ ΖΑΒΙΤΣΑΝΟΣ ΠΟΛΙΤΙΚΟΣ ΜΗΧΑΝΙΚΟΣ

ΣΦΡΑΓΙΔΑ- ΤΠΟΓΡΑΦΗ

ΠΑΝΟΣ ΖΑΒΙΤΣΑΝΟΣ  
ΔΙΠΛΩΜΑΤΙΚΟΣ ΜΗΧΑΝΙΚΟΣ  
ΕΠΙΣΤΗΜΟΝΙΑΣ ΠΟΛΥΤΕΧΝΕΙΟΥ  
ΕΒΝ Τ.Ε.Ε. ΑΡ. ΜΗΤΡΩΟΥ 20161  
ΜΕΛΟΣ Τ.Ε.Ε. ΑΡ. ΜΗΤΡΩΟΥ 20161  
ΚΑΡΑΒΕ ΑΥΤΑΞΙΑ ΛΕΥΚΑΔΑΣ Τ.Α. 20160 22923  
ΑΦΜ 019972220 ΔΟΥ ΛΕΥΚΑΔΑΣ

ΣΥΝΤΕΤΑΓΜΕΝΕΣ ΚΟΡΥΦΩΝ ΤΟΥ ΤΠΟΓΡΑΦΙΚΟΥ ΣΕ ΕΓΣΑ 87

ΣΗΜΕΙΟ	X	Ψ	ΣΗΜΕΙΟ	X	Ψ
24	210072.6337	4301503.5573	25	210063.6776	4301503.0582
26	210030.4524	4301489.6290	27	210023.0376	4301492.8552
28	210018.3928	4301509.2236	-	-	-

4301458 4301478 4301498 4301518 4301538 4301558 4301578