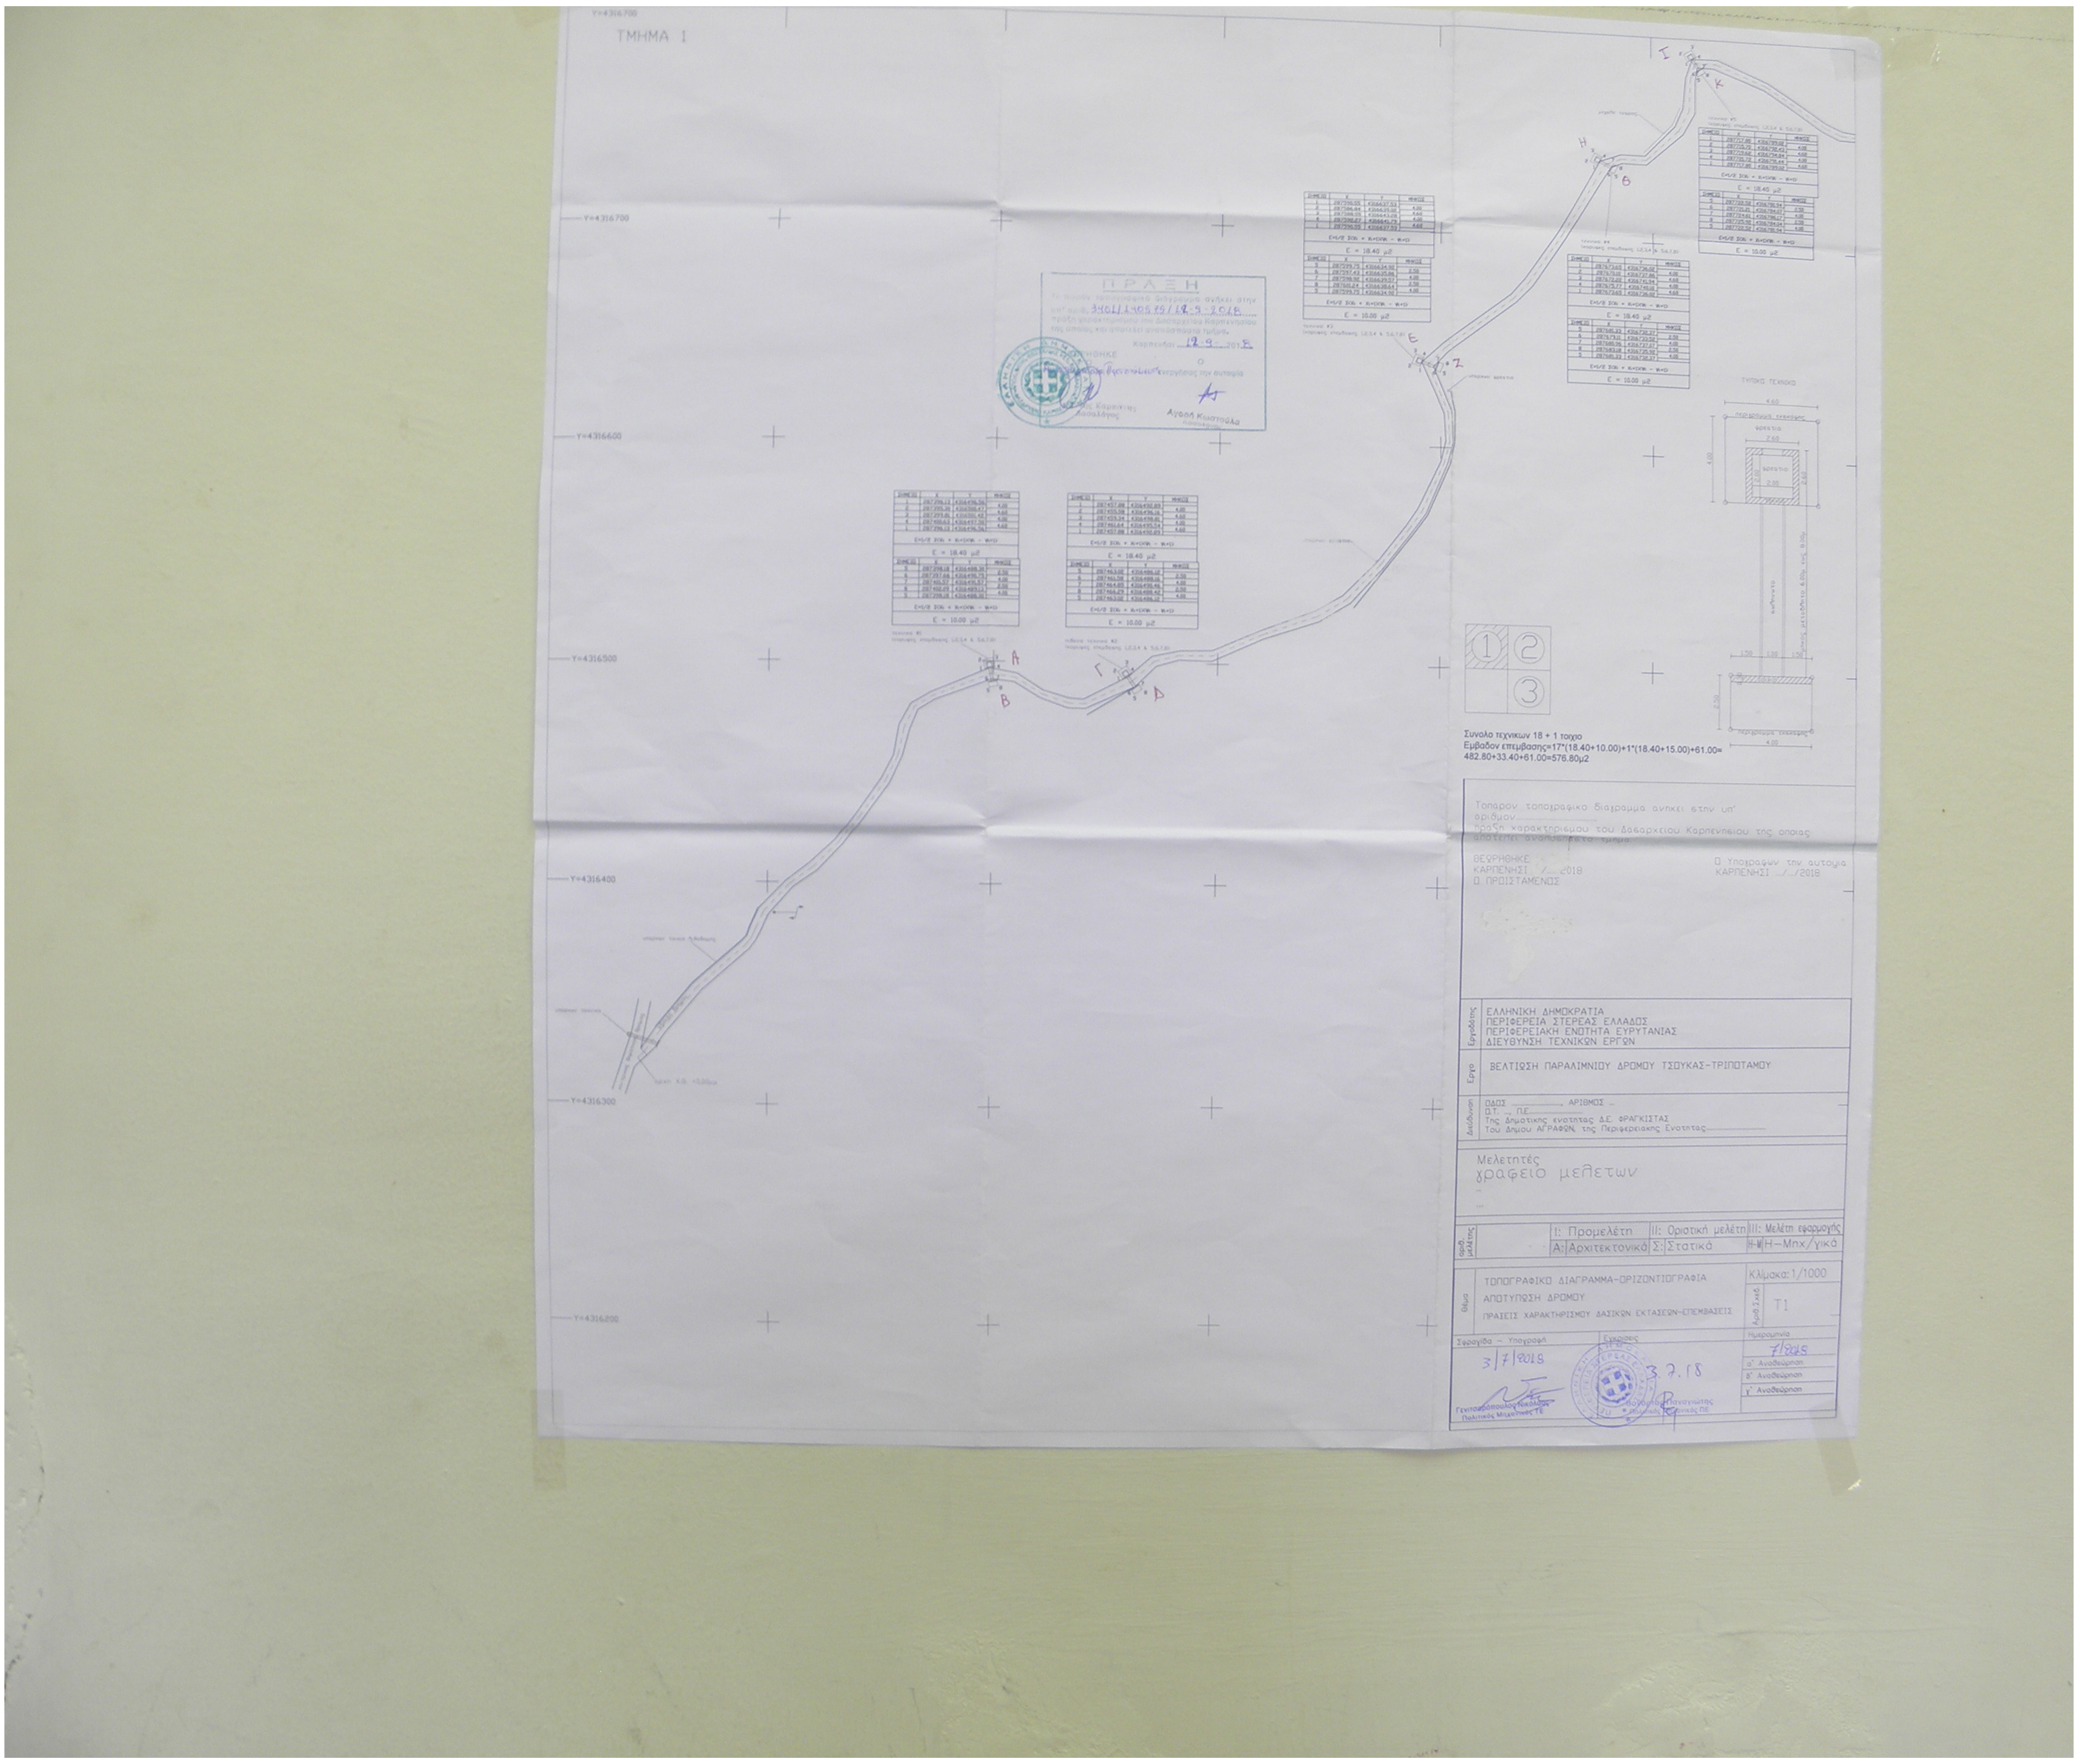
ΤΜΗΜΑ 1
Y=4316700
Y=4316600
Y=4316500
Y=4316400
Y=4316300
Y=4316200
Α
Β
Γ
Δ
Ε
Ζ
Η
Θ
Ι
Κ
ΤΥΠΙΚΟ ΤΕΧΝΙΚΟ
φρεατιο
ευθυντο
μηκος μεταβλητο 6.00μ εως 8.00μ
τοιχιο
περιγραμμα εκσκαφης
1.50
1.00
2.50
4.00
1
2
3

ΠΡΑΞΗ

Το παρόν τοπογραφικό διάγραμμα ανήκει στην υπ' αριθ. 3401/140575/12-9-2018 πράξη χαρακτηρισμού του Δασαρχείου Καρπενησίου της οποίας και αποτελεί αναπόσπαστο τμήμα.

Καρπενήσι 12-9-2018

ΘΕΩΡΗΘΗΚΕ
Ο
Καρκάνης
Δασολόγος

Ο ενεργήσας την αυτοψία
Αγαθή Κωστούλα
Δασολόγος

Συνολο τεχνικων 18 + 1 τοιχιο
Εμβαδον επεμβασης=17*(18.40+10.00)+1*(18.40+15.00)+61.00=
482.80+33.40+61.00=576.80μ2

Τοπαρον τοποχραφικο διαχραμμα ανηκει στην υπ' αριθμον..............................
πραξη χαρακτηρισμου του Δασαρχειου Καρπενησιου της οποιας αποτελει αναποσπαστο τμημα

ΘΕΩΡΗΘΗΚΕ
ΚΑΡΠΕΝΗΣΙ ../.. 2018
Ο ΠΡΟΙΣΤΑΜΕΝΟΣ

Ο Υποχραφων την αυτοψια
ΚΑΡΠΕΝΗΣΙ ../../2018

Εργοδότης	ΕΛΛΗΝΙΚΗ ΔΗΜΟΚΡΑΤΙΑ ΠΕΡΙΦΕΡΕΙΑ ΣΤΕΡΕΑΣ ΕΛΛΑΔΟΣ ΠΕΡΙΦΕΡΕΙΑΚΗ ΕΝΟΤΗΤΑ ΕΥΡΥΤΑΝΙΑΣ ΔΙΕΥΘΥΝΣΗ ΤΕΧΝΙΚΩΝ ΕΡΓΩΝ
Εργο	ΒΕΛΤΙΩΣΗ ΠΑΡΑΛΙΜΝΙΟΥ ΔΡΟΜΟΥ ΤΣΟΥΚΑΣ-ΤΡΙΠΟΤΑΜΟΥ
Διεύθυνση	ΟΔΟΣ ____________, ΑΡΙΘΜΟΣ .. Ο.Τ. .., Π.Ε.____________ Της Δημοτικης ενοτητας Δ.Ε. ΦΡΑΓΚΙΣΤΑΣ Του Δημου ΑΓΡΑΦΩΝ, της Περιφερειακης Ενοτητας____________

Μελετητές
γραφειο μελετων

αριθ. μελέτης		I: Προμελέτη	II: Οριστική μελέτη	III: Μελέτη εφαρμογής
		Α: Αρχιτεκτονικά	Σ: Στατικά	Η-Μ Η-Μηχ/γικά

Θέμα	ΤΟΠΟΓΡΑΦΙΚΟ ΔΙΑΓΡΑΜΜΑ-ΟΡΙΖΟΝΤΙΟΓΡΑΦΙΑ ΑΠΟΤΥΠΩΣΗ ΔΡΟΜΟΥ ΠΡΑΞΕΙΣ ΧΑΡΑΚΤΗΡΙΣΜΟΥ ΔΑΣΙΚΩΝ ΕΚΤΑΣΕΩΝ-ΕΠΕΜΒΑΣΕΙΣ	Κλίμακα: 1/1000 Αριθ. Σχεδ. Τ1

Σφραγίδα - Υπογραφή	Εγκρίσεις	Ημερομηνία
3/7/2018 Γενιτσαρόπουλος Νικόλαος Πολιτικός Μηχανικός ΤΕ	3.7.18 Βογδάνης Παναγιώτης Πολιτικός Μηχανικός ΠΕ	7/2018 α' Αναθεώρηση β' Αναθεώρηση γ' Αναθεώρηση