


Υπόμνημα Συμβολισμών

- Σημειωτικά Στοιχεία**
- 1: Στοιχείο Δ.Κ. (Πηγάδι, Γεώτρηση, Φρεσάτο κλπ)
 - 2: Ιδιωτικό Πηγάδι ή Γεώτρηση ή Στέφανο
 - 3: Κολώνια Δ.Ε.Η
 - 4: Κολώνια Ο.Τ.Ε
 - 5: Δέντρο
 - 6: Άλλο
- Γραμμικά Στοιχεία**
- 1: Σφαιροειδή
 - 2: Τσιρό
 - 3: Ξερωμένα
 - 4: Γραμμές Αιγιάλιου / Παράλλας
 - 5: Ρεζίμα - Πατάμι
 - 6: Δίκτυο Κοινής ωφέλειας
 - 7: Ηοπέ Χώρισμα
 - 8: Ο δόξ
 - 9: Άλλο
- Κτιστά (χρήση)**
- 1: Κατοικία
 - 2: Βιομηχανικός Χώρος / Αποθήκη / Αγροτική Αποθήκη
 - 3: Ξενοδοχείο / Ενοικιαζόμενα δωμάτια
 - 4: Κατάστημα - Εμπορική Χρήση / Επαγγελματική Χρήση γενικά
 - 5: Ερεμίο
 - 6: Στοιχεία Δ.Κ. (δίκτυων κοινής ωφέλειας, π.χ. Γεωτρήσεις κλπ)
 - 7: Άλλο
- Κτιστά (είδος στέγης)**
- 1: Δεν καταγράφεται
 - 2: Άλλο
 - 3: Κεραμοσκεπή
 - 4: Πλασοσκεπή
- Λοιπά Πολυγωνικά Στοιχεία**
- 1: Μπαλιόνι
 - 2: Ημισυκαθρέας Χώρος
 - 3: Πισίνα
 - 4: Άλλο
- Οροσέλιση**
- 1: Αριθμός Οριού
 - 2: Κορυφή γεωτεμερίου

1) Όλα οι χαρακτηρισμοί εξημερετών χωρογραφικών σκοπούς και μόνον, δεν υποκαθίστανται επουδέν τυχοσας επίσημης χρήσης, επίσημης χαρακτηριστικής κ.ο.κ.
 2) Περιλαμβάνονται συμβολισμοί στοιχείων που πιθανόν δεν απεικονίζονται στο παρόν τοπογραφικό διάγραμμα.

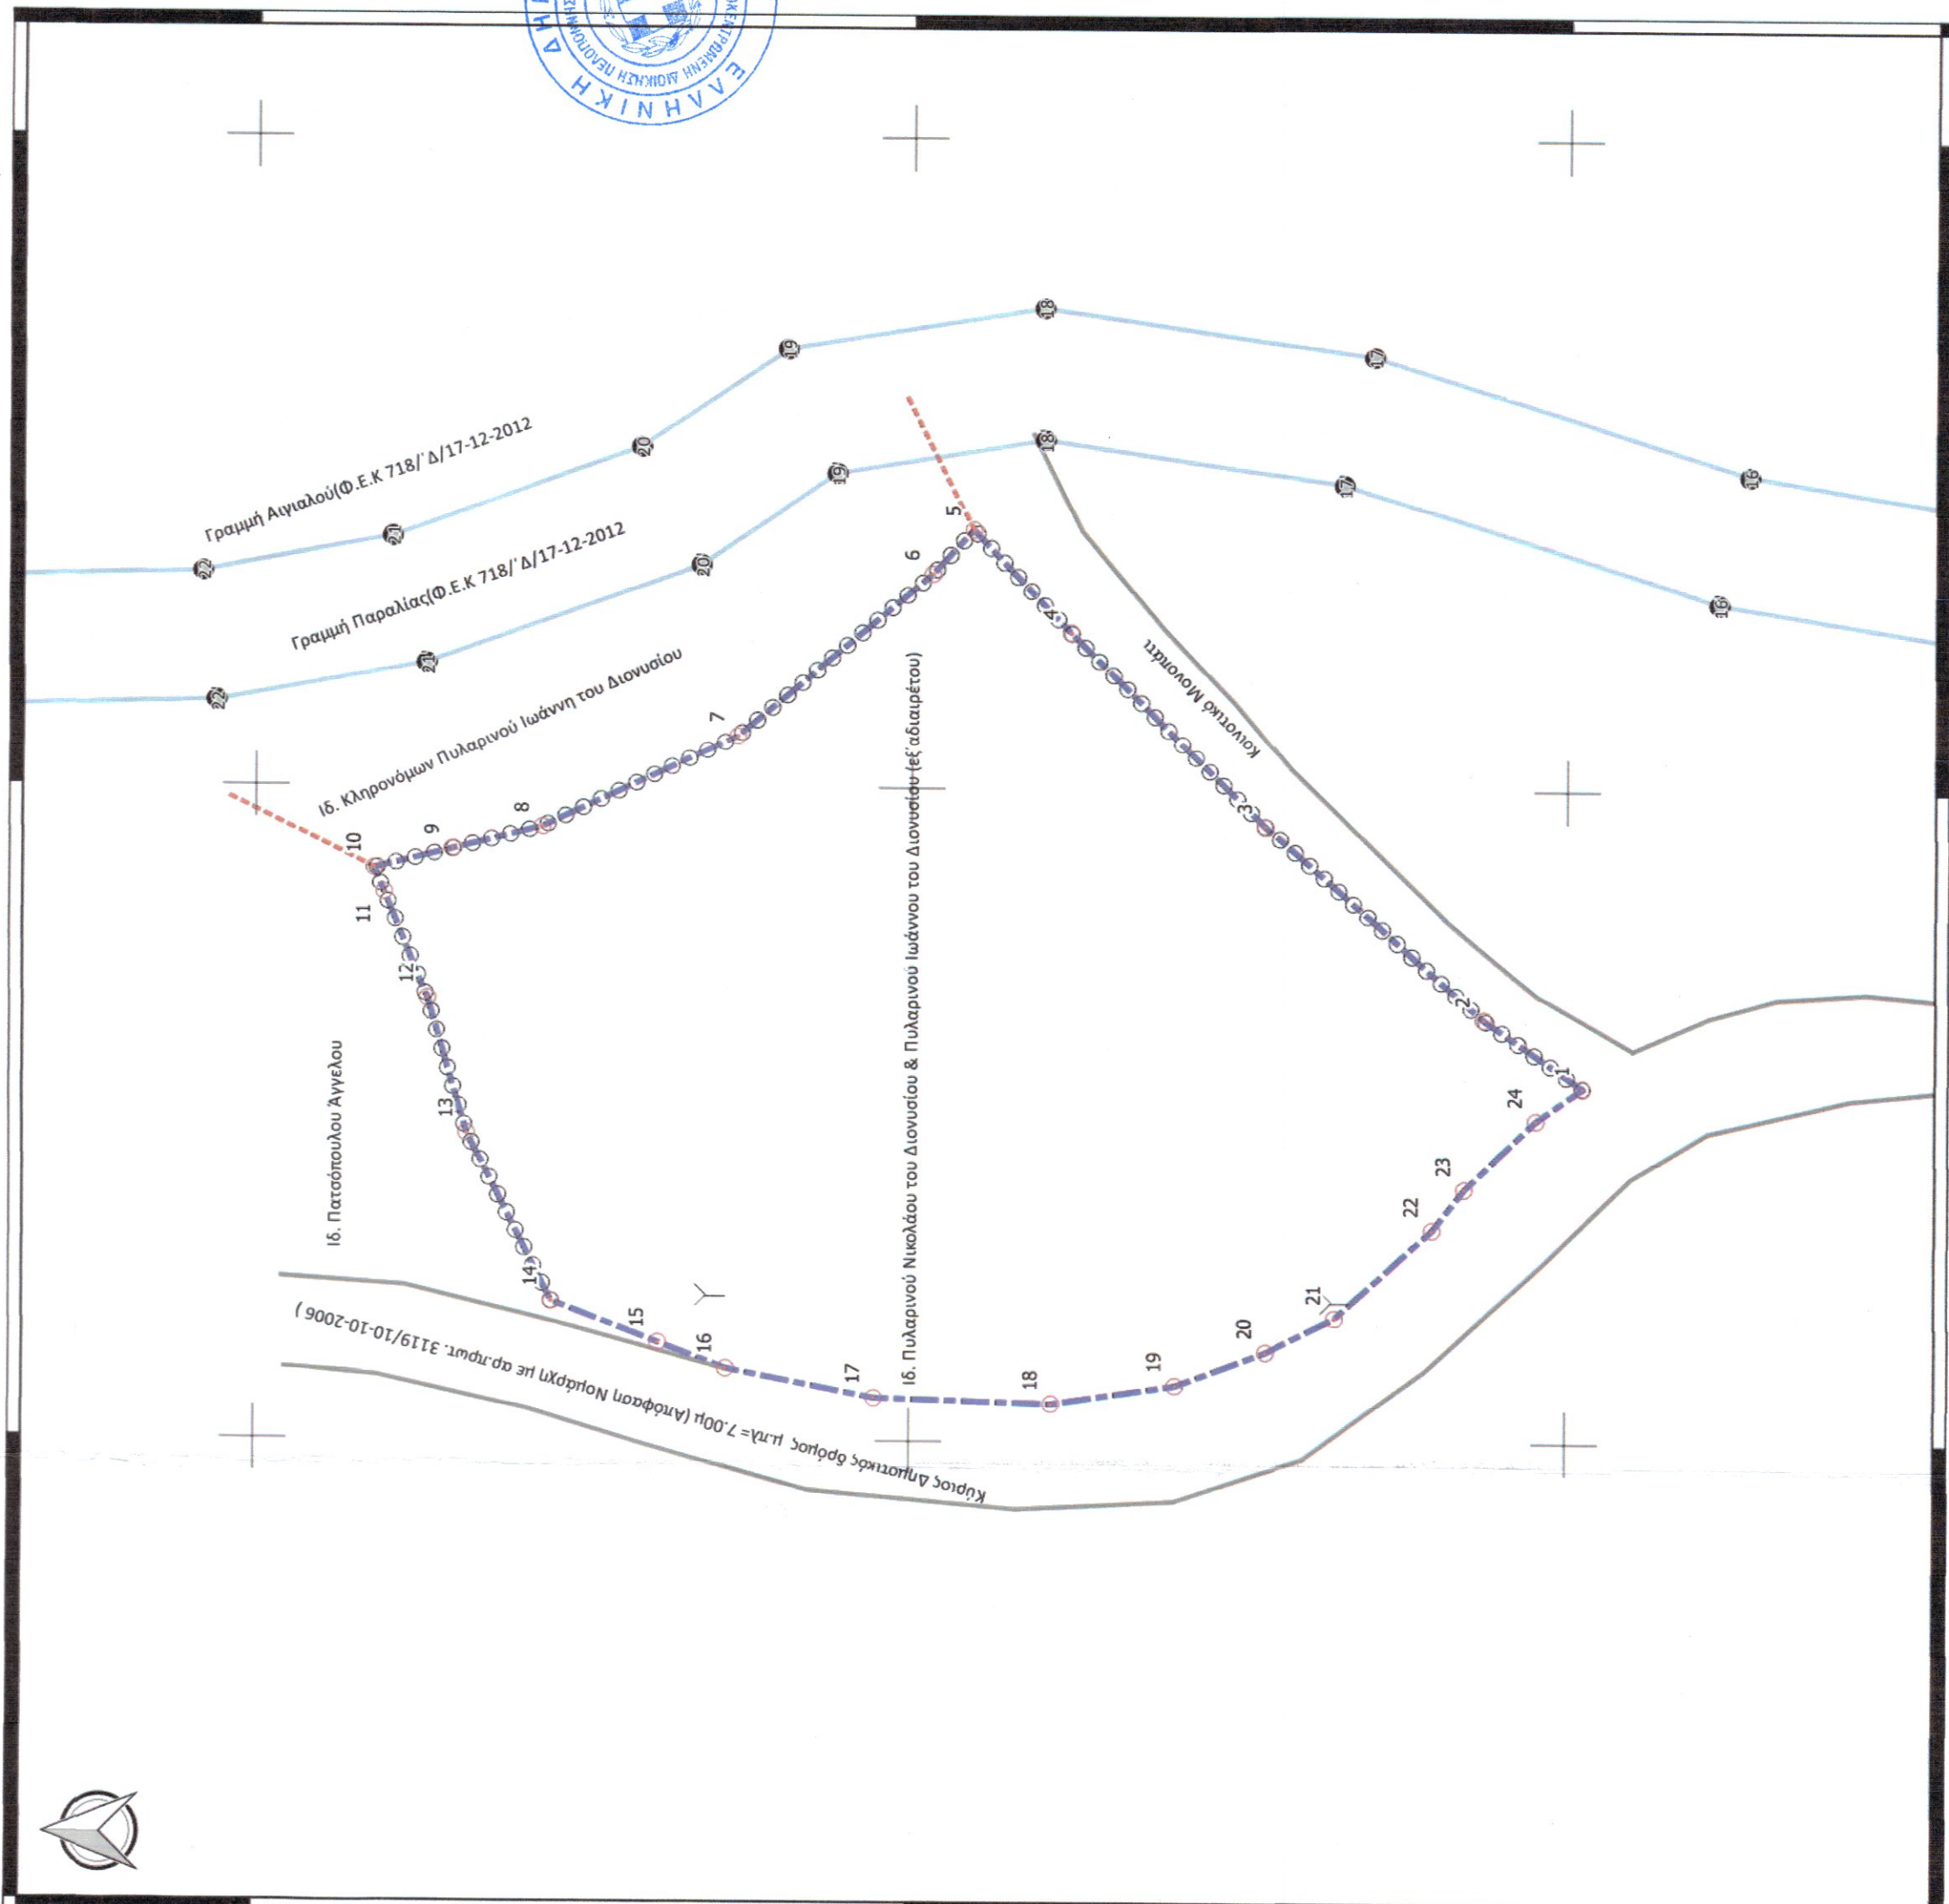


Κορυφή	X	Y	Πλευρά	Μήκος
1	212522,27	4196198,77		0,2
2	212532,07	4196206,36	1-2	22,23
3	212547,19	4196232,02	2-3	21,08
4	212562,16	4196257,89	3-4	10,85
5	212569,99	4196245,37	4-5	4,58
6	212568,01	4196248,48	5-6	19,44
7	212554,03	4196263,3	6-7	16,51
8	212546,85	4196276,17	7-8	7,11
9	212545,1	4196285,05	8-9	6,43
10	212543,58	4196290,99	9-10	2,01
11	212541,72	4196290,23	10-11	2,01
12	212531,69	4196286,92	11-12	8,69
13	212523,38	4196283,85	12-13	10,75
14	212510,63	4196277,35	13-14	14,31
15	212507,40	4196269,22	14-15	8,72
16	212505,56	4196264,02	15-16	5,55
17	212503,85	4196252,7	16-17	11,83
18	212502,91	4196239,38	17-18	13,53
19	212504,84	4196229,75	18-19	9,53
20	212506,93	4196222,87	19-20	7,85
21	212509,55	4196217,59	20-21	5,9
22	212516,32	4196210,21	21-22	10,01
23	212519,46	4196207,78	22-23	3,97
24	212524,76	4196202,29	23-24	7,64
25	212527,27	4196198,77	24-1	4,32

Το παρόν τοπογραφικό διάγραμμα συντάχθηκε την περίοδο 21/3/4-9-2018. Πρώτη Χαρτογράφηση από: ΓΕΩΡΓΙΟΣ ΖΑΚΥΝΘΟΣ 4/3/2018



Αρχηγός Βασ. Σταθολογίανης
 Αισιολόγος με βαθμό Α'

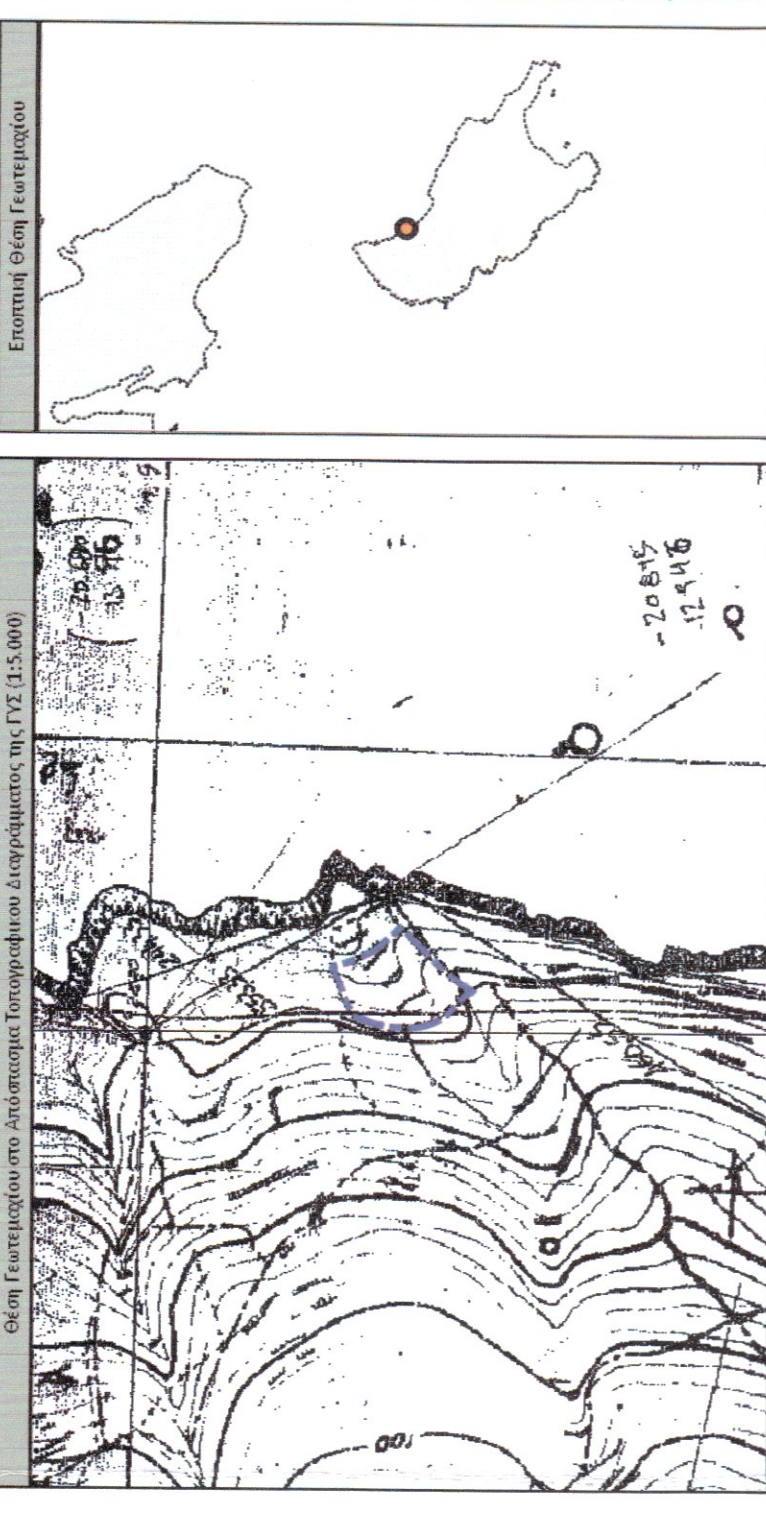

Systems Dynamics
 Δ. Σπίλιος - Γ. Σταυρίδης & ΣΙΑ Ε.Ε.
 Τεχνική Εταιρεία
 Γαϊτάνι, ΤΚ 29100, Ζάκυνθος
 τηλ. 2695100796 φάξ 2695100797
 www.lesd.gr, info@lesd.gr

Στοιχεία Έργου:

Εντολέας: Πυλαρινός Νικόλαος
 Τίτλος Έργου: Τοπογραφική Μελέτη ημ/μηνία μελέτης: 2017-08-21
 κωδικός αναφοράς: LSD_PR_0213_00356_TOPOG_PYLAR αριθμός σχεδίου: 1


Τοποθεσία Γεωτεμερίου:
 Δήμος: ΖΑΚΥΝΘΟΥ
 Δημοτική Ενότητα: ΕΛΑΤΙΩΝ
 Κοινότητα: ΤΟΠ. ΚΟΙΝΟΤ. ΟΡΘΟΝΙΩΝ
 Θέση: Στεγούνα Σταφύδια

Εμβαδόν: 3609,12 τ.μ.
 Κλίμακα: 1:500
 Απόσταση από Θάλασσα σε ευθεία: 35μ.

Σύστημα Αναφοράς: ΕΓΣΑ87
 Η εξάρτηση στο Κρατικό Σύστημα Συντεταγμένων ΕΓΣΑ87 πραγματοποιήθηκε με διπλότυπο GPS και συγκεκριμένα με τη μέθοδο "RTK" κάνοντας χρήση του υψιστάμενου/μόνιμου Δικτύου Σταθμών Αναφοράς METRICANET.

Συντεταγμένες Γενικού Γεωεντοπισμού
 X= 212.531 Y= 4.196.247

Δήλωση Μηχανικού 651/77:
 Το γεωτεμάχιο υπό τα στοιχεία της παρούσας μελέτης, ευρίσκεται Εκτός Οικοισμού, Εκτός Σχεδίου Πόλεως, Εκτός ΖΟΕ και είναι Άρτιο και Οικοδομήσιμο Κατά Παρέκκληση

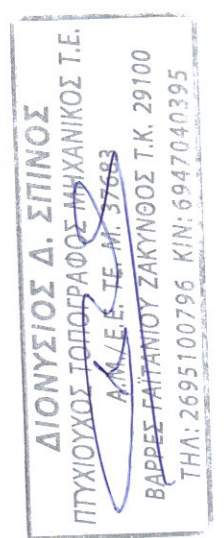

Ο Μελετητής:
 Διονύσιος Σπίλιος
 Τοπογράφος Μηχανικός

Παρατηρήσεις:
 Με τη παραλαβή και χρήση του παρόντος από τον Εντολέα ή οποιονδήποτε Τρίτο, γίνονται κατανοητά και πλήρως αποδεκτά τα κάτωθι:
 1) Δεν έχει πραγματοποιηθεί έλεγχος τίτλων ιδιοκτησίας
 2) Δεν έχει γίνει πραγματοποιηθεί πιθανός απαιτούμενος έλεγχος από τις Δασικές Υπηρεσίες
 3) Τα όρια της ιδιοκτησίας, τα στοιχεία ιδιοκτητών του γεωτεμαχίου και των όμορων γεωτεμαχίων, προσκομίστηκαν με ευθύνη του Εντολέα είτε με προφορική - επιτόπια υπόδειξη είτε με άλλο τρόπο.

Μελετητής: Διονύσιος Σπίλιος - Τοπογράφος Μηχανικός
 ΔΙΟΝΥΣΙΟΣ Δ. ΣΠΙΛΙΟΣ
 ΠΤΥΧΙΟΥΧΟΣ ΤΟΠΟΓΡΑΦΟΣ ΜΗΧΑΝΙΚΟΣ Τ.Ε.
 ΑΔΑΡΤΕ Ε.Τ.Ε. Κ.Ε. 57482
 ΒΑΡΕΣ ΓΑΪΤΑΝΙΟΥ ΖΑΚΥΝΘΟΣ Τ.Κ. 29100
 ΤΗΛ: 2695100796 ΚΙΝ: 6947040395

SYSTEMS DYNAMICS Εταιρεία
 Δ. ΣΠΙΛΙΟΣ - Γ. ΣΤΑΥΡΙΔΗΣ & ΣΙΑ Ε.Ε.
 ΤΕΧΝΙΚΗ ΕΤΑΙΡΙΑ
 Α.Δ. ΓΑΪΤΑΝΙ/ΖΑΚΥΝΘΟΣ Τ.Κ. 29100
 Α.Φ.Μ. 99879630 ΔΟΥ ΖΑΚΥΝΘΟΥ
 ΤΗΛ. 2695100796 FAX: 2695100797