

### Υπόμνημα Συμβολισμών

1) Όλοι οι χαρακτηρισμοί εξηγημένοι στο χωρογραφικό σχέδιο και, μόνον, δεν υποκαθίστανται ελλείψει τυχαίας επίσημης χρήσης, επίσημους χαρακτηρισμούς Κ.Ο.Κ. 2) Περιλαμβάνονται συμβολισμοί στοιχείων που πιθανόν δεν απεικονίζονται στο παρόν τοπογραφικό διάγραμμα.

**Σημειωτικά Στοιχεία**

- 1: Στοιχείο Δ.Κ.Ο. (Πληγάδι, Γεωτρήση, Φρέατο κλπ)
- 2: Ισομετρικό Πληγάδι ή Γεωτρήση ή Στέρνα
- 3: Κολώνια ΔΕΗ
- 4: Κολώνια ΟΤΕ
- 5: Δέντρο
- 6: Άλλο

**Γραμμικά Στοιχεία**

- 1: Συρματόπλεγμα
- 2: Τοίχο
- 3: Ξερολιθά
- 4: Γραμμές, Αγκυρώσ, Παραβάτες
- 5: Ραμίνα - Πατάμι
- 6: Δίκτυο Κοινής, Ωφέλιμα
- 7: Νοσηρ Χωράσματα
- 8: Οδός
- 9: Άλλο

**Κτίσματα (χρήση)**

- 1: Κατοικία
- 2: Βοηθητικός Χώρος / Αποθήκη / Αγροτική Αποθήκη
- 3: Ενοδοχείο / Ενοικιαζόμενα Δωμάτια
- 4: Κατάστημα - Εμπορική Χρήση / Επαγγελματική Χρήση γενικά
- 5: Ερείπιο
- 6: Στοιχεία Δ.Κ.Ο. (δίκτυων κοινής ωφέλειας π.χ. Γεωτρήσεις κλπ)
- 7: Άλλο

**Κτίσματα (είδος στεγής)**

- Δεν καταγράφει
- A: Άλλο
- K: Κεραιοσταθία
- Π: Πλαστική

**Λοιπά Πολυμορφικά Στοιχεία**

- 1: Μπαζόνι
- 2: Ημικαταβροχ Χώρος
- 3: Πισίνα
- 4: Άλλο

**Οριοθέτηση**

- Αριθμός Όριο
- Κορυφή γεωτεταχίου




Κορυφή	X	Y	Πλευρά	Μήκος
1	210284.58	4197287.69		
2	210288.05	4197282.22	1-2	5.96
3	210291.58	4197281.05	2-3	3.18
4	210293.34	4197283.65	3-4	12.1
5	210294.06	4197285.02	4-5	2.62
6	210288.08	4197287.85	5-6	2.57
7	210314.24	4197289.34	6-7	6.54
8	210319.27	4197316.16	7-8	8.55
9	210327.59	4197323.21	8-9	2.96
10	210333.3	4197317.89	9-10	7.84
11	210333.3	4197317.89	10-11	7.8
12	210335.08	4197313.41	11-12	4.98
13	210340.86	4197311.75	12-13	4.68
14	210347.52	4197307.3	13-14	8.01
15	210352.2	4197304.99	14-15	5.22
16	210356.99	4197301.44	15-16	5.65
17	210363.23	4197292.52	16-17	11.11
18	210371.59	4197289.38	17-18	11.75
19	210380.18	4197271.45	18-19	15.44
20	210387.46	4197262.16	19-20	11.8
21	210390.77	4197257.17	20-21	5.68
22	210397.74	4197242.25	21-22	16.73
23	210401.13	4197236.6	22-23	6.6
24	210403.84	4197233.14	23-24	4.39
25	210395.24	4197228.87	24-25	9.55
26	210389.14	4197227.58	25-26	6.26
27	210386.49	4197228.04	26-27	2.68
28	210383.59	4197226.24	27-28	3.41
29	210369.26	4197236.72	28-29	17.75
30	210359.14	4197243.79	29-30	12.35
31	210357.02	4197244.06	30-31	2.42
32	210354.26	4197245.51	31-32	2.81
33	210353.46	4197245.86	32-33	0.89
34	210350.34	4197245.03	33-34	3.32
35	210349.46	4197247.37	34-35	1.87
36	210345.43	4197250.22	35-36	4.93
37	210341.3	4197257.27	36-37	8.17
38	210334.86	4197260.86	37-38	7.33
39	210326.52	4197262.73	38-39	5.72
40	210325.89	4197260.8	39-40	4.11
41	210319.12	4197258.77	40-41	7.07
42	210311.49	4197258.56	41-42	7.64
43	210310.2	4197259.03	42-43	1.37
44	210304.86	4197253.93	43-44	7.23
45	210301.43	4197253.82	44-45	3.43
46	210300.08	4197267.31	45-46	3.74
47	210297.72	4197272.88	46-47	6.05
48	210295.02	4197277.43	47-48	5.29
49	210292.75	4197280.55	48-49	3.86
50	210284.58	4197287.69	49-1	10.86

Το παρόν τοπογραφικό διάγραμμα συνοδεύει την αριθμ. 2095/3-9-2018 Πράξη Χαρακτηρισμού.  
**Θ. Ε. Π. Η. Η. Κ. Ε.**  
**ΖΑΚΥΝΘΟΣ 5/3/2018**

**ΔΗΜΟΚΡΑΤΙΑ**  
**ΕΛΛΗΝΙΚΗ ΔΗΜΟΚΡΑΤΙΑ**  
**ΥΠΟΥΡΓΕΙΟ ΠΕΡΙΧΕΙΡΣΗΣ, ΕΜΠΟΡΕΥΣΗΣ ΚΑΙ ΕΝΕΡΓΕΙΑΣ**  
**ΕΓΚΛΗΜΑΤΩΝ**

Διευθυντής Βασ. Σελίνουγιάννης  
 Δασολόγος με βαθμό Α'

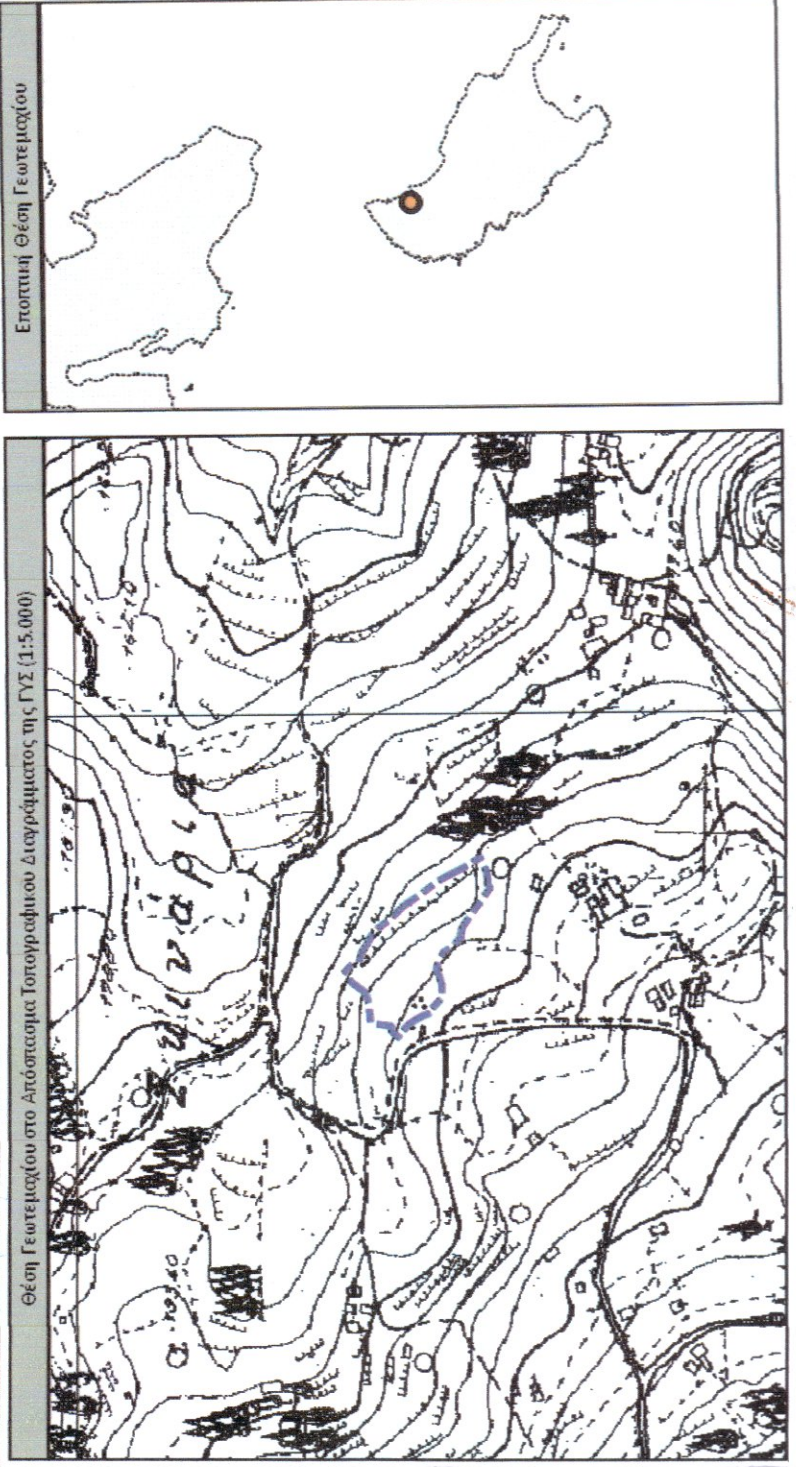

**Systems Dynamics**  
 Δ. Σπίνος - Γ. Σταυριδής & ΣΙΑ Ε.Ε.  
 Τεχνική Εταιρεία  
 Γαϊτάνι, Τ.Κ. 29100, Ζάκυνθος  
 τηλ. 2695100796 φάξ 2695100797  
 www.lesd.gr, info@lesd.gr

**Στοιχεία Έργου:**

Εντολέας: Φραγκαγιάννης Γεράσιμος του Δημητρίου  
 Τίτλος Έργου: Τοπογραφική Μελέτη ημ/μηνία μελέτης: 2018-05-30  
 κωδικός αναφοράς: LSD\_PR\_0303\_00400\_TOPOG\_FRAGO αριθμός σχεδίου: 1

Τοποθεσία Γεωτεταχίου:  
 Δήμος: ΖΑΚΥΝΘΟΥ  
 Δημοτική Ενότητα: ΕΛΑΤΙΩΝ  
 Κοινότητα: ΤΟΠ. ΚΟΙΝΟΤ. ΑΝΘ. ΒΟΛΙΜΩΝ  
 Θεση: Καράτζιζα. Μένγα Αλιών.

Εμβαδόν: 5102.79τ.μ.  
 Κλίμακα: 1:500  
 Απόσταση από Θάλασσα σε ευθεία: 1100μ.

Σύστημα Αναφοράς: ΕΓΣΑ87  
 Η εξάρτηση στο Κρατικό Σύστημα Συντεταγμένων ΕΓΣΑ87 πραγματοποιήθηκε με διλόγυλο GPS και συγκεκριμένα με τη μέθοδο "RTK" κάνοντας χρήση του υψιστάμενου/μόνιμου δικτύου Σταθμών Αναφοράς METRICANET.

Συντεταγμένες Γενικού Γεωεντοπισμού  
 X= 210.343 Y= 4.197.275

Δήλωση Μηχανικού 651/77:

Το γεωτεταχίο υπό τα στοιχεία της παρούσας μελέτης, ευρίσκεται εν μέρει Εντός Οικισμού (Φ.Ε.Κ 274/Δ/04-Απρ-1986, καθορισμός ορίων και όρων δόμησης στον οικισμό Σικινάρα Βολιμών), δεν εμπίπτει στις διατάξεις του ν.1337/83 περί εισφοράς σε γη και χρήμα και ευρίσκεται, Εκτός Σχεδίου Πόλεως, Εκτός ΖΟΕ και είναι Άρτιο και Οικοδομήσιμο -

Ο Μελετητής:  
 Διονύσιος Σπίνος,  
 Τοπογράφος Μηχανικός  
 ΔΙΟΝΥΣΙΟΣ Δ. ΣΠΙΝΟΣ  
 ΠΤΥΧΙΟΥΧΟΣ ΤΟΠΟΓΡΑΦΟΣ ΜΗΧΑΝΙΚΟΣ Τ.Ε.  
 Α.Μ.Ε.Ε. Τ.Ε. ΑΝ. 37683  
 ΒΑΡΡΕΣ ΓΑΪΤΑΝΙΟΥ ΖΑΚΥΝΘΟΣ Τ.Κ. 29100  
 ΤΗΛ: 2695100796 ΚΙΝ: 6947040395

Παρατηρήσεις:  
 Με τη παραλαβή και χρήση του παρόντος από τον Εντολέα ή οποιονδήποτε Τρίτο, γίνονται κατανοητά και πλήρως αποδεκτά τα κάτωθι:  
 1) Δεν έχει πραγματοποιηθεί έλεγχος τίτλων ιδιοκτησίας  
 2) Δεν έχει γίνει πραγματοποιηθεί πιθανός απαιτούμενος έλεγχος από τις Δασικές Υπηρεσίες  
 3) Τα όρια της ιδιοκτησίας, τα στοιχεία ιδιοκτητών του γεωτεταχίου και των όμορων γεωτεταχίων, προσκομίστηκαν με ευθύνη του Εντολέα είτε με προφορική - επιτόπια υπόδειξη είτε με άλλο τρόπο.

Ευθύρση  
 Μελετητής: Διονύσιος Σπίνος, Τοπογράφος Μηχανικός

ΔΙΟΝΥΣΙΟΣ Δ. ΣΠΙΝΟΣ  
 ΠΤΥΧΙΟΥΧΟΣ ΤΟΠΟΓΡΑΦΟΣ ΜΗΧΑΝΙΚΟΣ Τ.Ε.  
 Α.Μ.Ε.Ε. Τ.Ε. ΑΝ. 37683  
 ΒΑΡΡΕΣ ΓΑΪΤΑΝΙΟΥ ΖΑΚΥΝΘΟΣ Τ.Κ. 29100  
 ΤΗΛ: 2695100796 ΚΙΝ: 6947040395

**SYSTEMS DYNAMICS**  
 Δ. ΣΠΙΝΟΣ - Γ. ΣΤΑΥΡΙΔΗΣ & ΣΙΑ Ε.Ε.  
 ΤΕΧΝΙΚΗ ΕΤΑΙΡΙΑ  
 Α.Δ. ΓΑΪΤΑΝΙ ΖΑΚΥΝΘΟΣ Τ.Κ. 29100  
 Α.Φ.Μ. 998199890 ΔΟΥ ΖΑΚΥΝΘΟΥ  
 ΤΗΛ. 2695100796 FAX: 2695100797