


ΠΙΝΑΚΑΣ ΣΥΝΤΕΤΑΓΜΕΝΩΝ ΚΟΡΥΦΩΝ ΓΗΠΕΔΩΝ

στο Κρατικό Τριγωνομετρικό Δίκτυο (ΕΓΣΑ87)
DATUM: ΔΙΟΝΥΣΙΟΥ ΕΛΛΗΝΟΕΙΔΕΣ - GRS90
ΠΡΟΒΟΛΗ: U.T.M. ΣΥΝΤ. ΚΛΙΜΑΚΟΣ: 0.9996
ΑΡΧΗ ΣΥΝΤΕΛΕΣΤΩΝ: φ0=0 ΚΑΙ λ0=24 (Κεντρ. Μεσημβρ.)

Για την ένταξη χρησιμοποιήθηκε το Φ.Χ. 1:50 000 Σάμος, Τριγωνομετρικά: 10 ΚΑΣΤΡΟ και 13 ΚΟΥΤΣΟΔΟΝΤΙ

	X	Y	Z
A01	758142.89	4177288.55	74.5
A02	758164.12	4177284.23	75.0
A03	758171.59	4177259.36	75.5
A04	758148.05	4177214.38	70.0
A05	758143.36	4177200.71	69.5
A06	758135.13	4177181.47	68.5
A07	758110.35	4177144.46	67.7
A08	758081.37	4177159.49	67.5
A09	758118.48	4177220.73	69.5
A10	758135.35	4177252.62	72.2

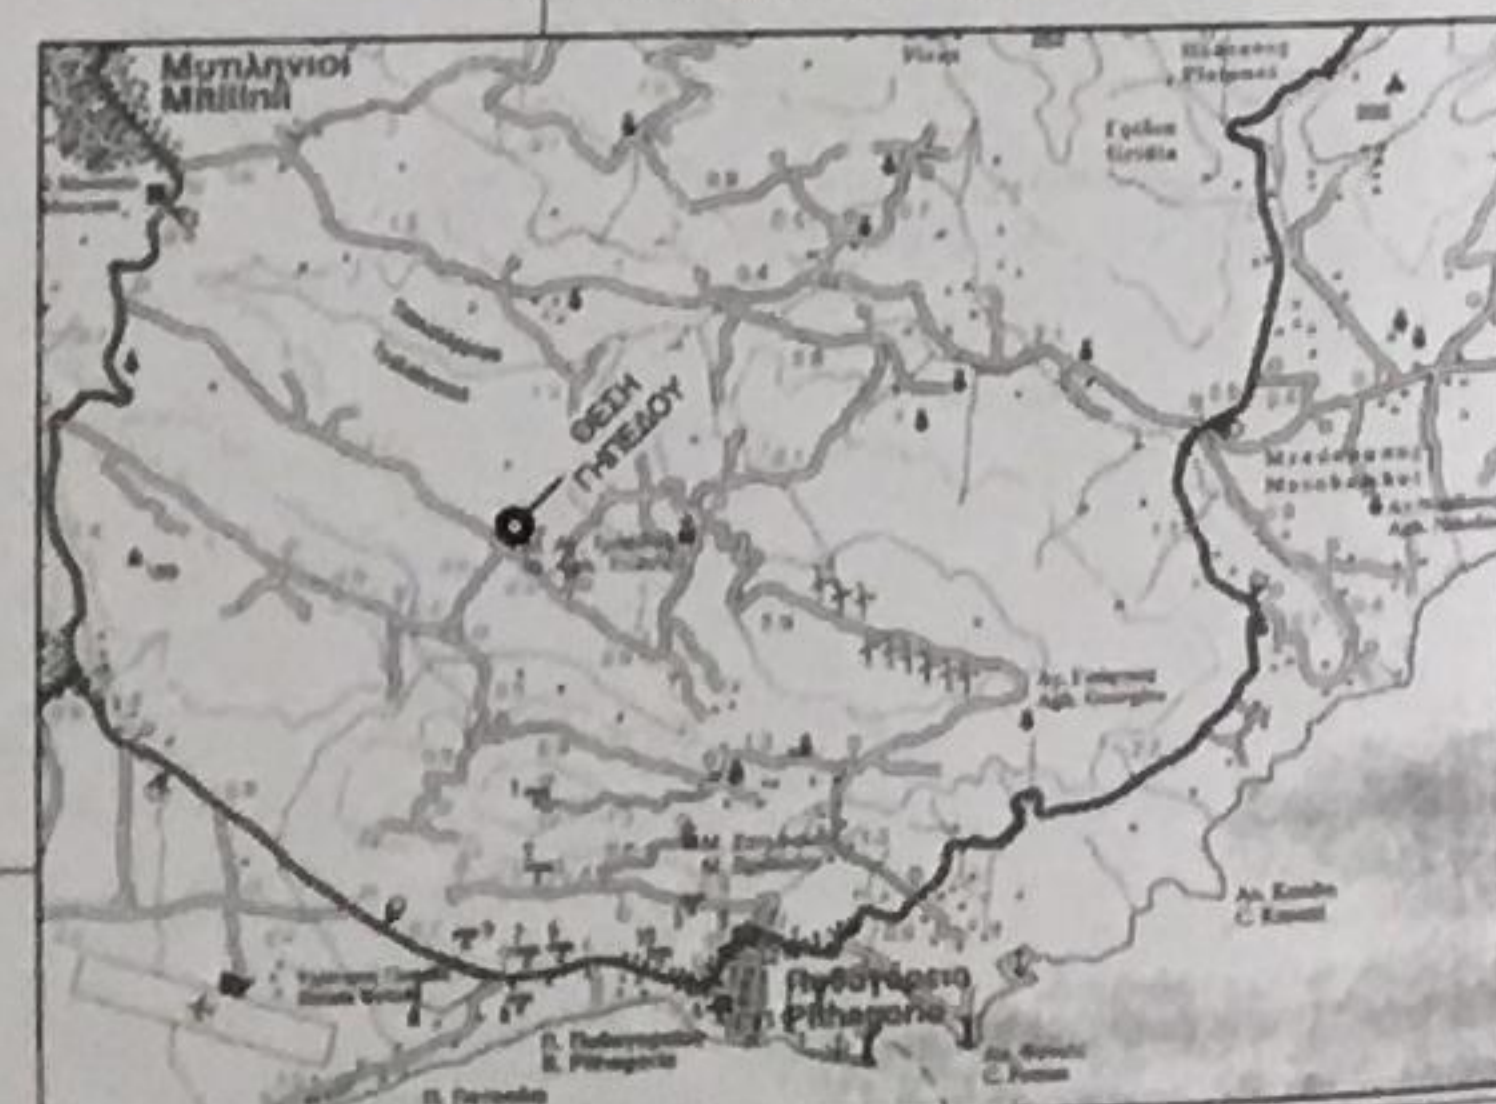

ΕΜΒΑΔΟΝ ΓΗΠΕΔΟΥ
(A1A2A3 ... A9A10A1) = 4 018.45 m²

Απόσταση από τη θάλασσα: πλέον των 800m

ΟΡΟΙ ΔΟΜΗΣΗΣ

Το κατώτατο όριο κατάτμησης των γηπέδων στις περιοχές με στοιχείο Η ορίζεται σε: 4 στρέμματα.

Για τις χρήσεις και τους όρους και περιορισμούς δόμησης εφαρμόζονται οι διατάξεις των ΠΔ/27-2-1995 (ΦΕΚ-100/Δ), ΠΔ/6-10-78 (ΦΕΚ-538/Δ) και ΠΔ/24-5-85 (ΦΕΚ-270/Δ) όπως ισχύουν τηρουμένων των γενικών και ειδικών πολεοδομικών διατάξεων.

Για τις επιτρεπόμενες χρήσεις και δραστηριότητες απαιτείται η τήρηση διαδικασίας προέγκρισης χωροθέτησης και έγκρισης περιβαλλοντικών όρων σύμφωνα με τις διατάξεις της κοινής Υπουργικής Αποφ-69269/5387/24-10-90 (ΦΕΚ-678/Β).

ΒΕΒΑΙΩΣΗ

Ο κάτωθι υπογεγραμμένος Ιωάννης Καρράς, Αγρονόμος και Τοπογράφος Μηχανικός, έχοντας υπ' όψη το άρθρο 5 του Ν.651/27-7-1977 (Φ.Ε.Κ. 207Δ') και το Π.Δ. της 27-2-1995 (Φ.Ε.Κ. 100Δ'), βεβαιώνει ότι το γήπεδο υπό τα στοιχεία ((A1A2A3 ... A9A10A1)) βρίσκεται εκτός σχεδίου πόλης και εκτός ορίων οικισμού και εντός της ζώνης Η4 της Ε.Χ.Μ. της νήσου Σάμου και είναι άρτιο και οικοδομήσιμο σύμφωνα με τους ανωτέρω όρους δόμησης.

Σάμος, 17 Νοεμβρίου 2017
Ο ΒΕΒΑΙΩΝ

ΙΩΑΝΝΗΣ Α. ΚΑΡΡΑΣ
ΔΙΠΛ. ΑΓΡΟΝΟΜΟΣ & ΤΟΠΟΓΡΑΦΟΣ ΜΗΧΑΝΙΚΟΣ
ΑΡΙΣΤΟΤΕΛΕΙΟΥ ΠΑΝΕΠΙΣΤΗΜΙΟΥ ΘΕΣΣΑΛΟΝΙΚΗΣ
ΜΕΛΟΣ Τ.Ε.Ε. - ΑΡΙΘΜΟΣ ΠΗΤΡΟΥ: 84308
ΓΥΜ. ΚΑΤΕΒΑΙΝΗ 45, 83100 ΣΑΜΟΣ ΤΗΛ: 02730-28663
Α.Φ.Μ. 107567539 - Α.Υ. ΣΑΜΟΥ

Α. ΚΑΡΡΑΣ Α.Ε.
ΤΕΧΝΙΚΗ - ΤΟΥΡΙΣΤΙΚΗ - ΕΜΠΟΡΙΚΗ - ΒΙΟΜΗΧΑΝΙΚΗ
ΓΥΜΝ. ΚΑΤΕΒΑΙΝΗ 45, 83100 ΣΑΜΟΣ
tel: 22730 28663 fax: 22730 23475 email: info@karras-net.com

ΕΡΓΟ : ΑΠΟΤΥΠΩΣΗ ΓΗΠΕΔΟΥ
ΕΡΓΟΔΟΤΗΣ : Α. ΚΑΡΡΑΣ Α.Ε.
ΘΕΣΗ : ΑΓΙΑΔΕΣ
Δ.Δ. ΜΥΤΙΛΗΝΙΩΝ - Δ. ΠΥΘΑΓΟΡΕΙΟΥ - Ν. ΣΑΜΟΥ
ΜΕΛΕΤΗΤΗΣ : ΙΩΑΝΝΗΣ Α. ΚΑΡΡΑΣ
ΑΓΡΟΝΟΜΟΣ & ΤΟΠΟΓΡΑΦΟΣ ΜΗΧΑΝΙΚΟΣ

ΘΕΜΑ ΣΧΕΔΙΟΥ : **ΤΟΠΟΓΡΑΦΙΚΟ ΔΙΑΓΡΑΜΜΑ**

ΑΡΙΘΜΟΣ ΣΧΕΔΙΟΥ : **T.1**

ΚΛΙΜΑΚΑ : 1:500
ΧΡΟΝΟΛΟΓΙΑ : **ΝΟΕΜΒΡΙΟΣ 2017**

ΣΦΡΑΓΙΔΑ & ΥΠΟΓΡΑΦΗ

ΘΕΩΡΗΣΗ

ΙΩΑΝΝΗΣ Α. ΚΑΡΡΑΣ
ΔΙΠΛ. ΑΓΡΟΝΟΜΟΣ & ΤΟΠΟΓΡΑΦΟΣ ΜΗΧΑΝΙΚΟΣ
ΑΡΙΣΤΟΤΕΛΕΙΟΥ ΠΑΝΕΠΙΣΤΗΜΙΟΥ ΘΕΣΣΑΛΟΝΙΚΗΣ
ΜΕΛΟΣ Τ.Ε.Ε. - ΑΡΙΘΜΟΣ ΠΗΤΡΟΥ: 84308
ΓΥΜ. ΚΑΤΕΒΑΙΝΗ 45, 83100 ΣΑΜΟΣ ΤΗΛ: 02730 28663
Α.Φ.Μ. 107567539 - Α.Υ. ΣΑΜΟΥ

και συναδεύει το υπ' αρ.: 42996 έγγραφο μας. Η Υπηρεσία μας δεν φέρει ευθύνη στα τυχόν εκκλήση ή διεκδίκηση από τρίτους.
Δ.Η.Μ. Σάμος 19/12/2018
Η ΠΡΟΪΣΤΑΜΕΝΗ ΤΗΣ ΔΙΝΤΗΣ ΔΑΣΟΥΣ