



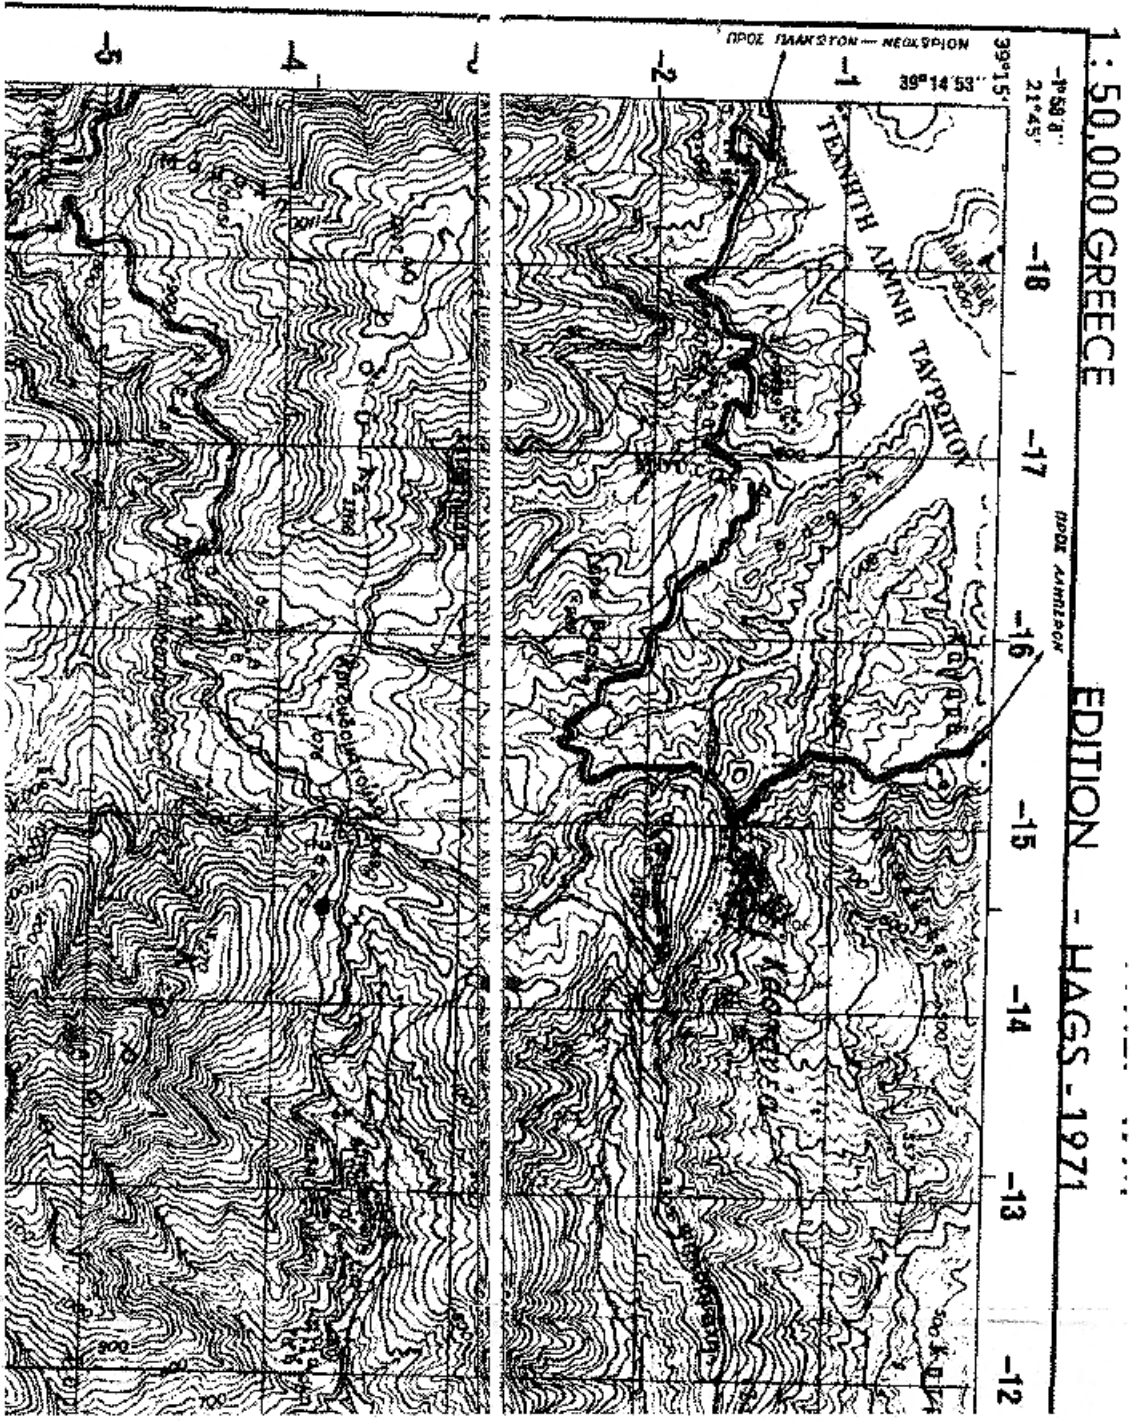


Ασφαλείς ενυπόθηκτο τμήμα του
 με αριθμό 9.914.138860 με 2-18
 Ασφαλείου Κατάστασης
 ΟΕΠΡΟΗΚΕ 10-9-2018
 ΠΑΡΑΧΩΡΟΣ
 ΕΛΕΥΘΗΡΗ
 ΑΡΧΑΙΟΓΡΑΦΩΝ
 ΑΡΧΑΙΟΓΡΑΦΩΝ

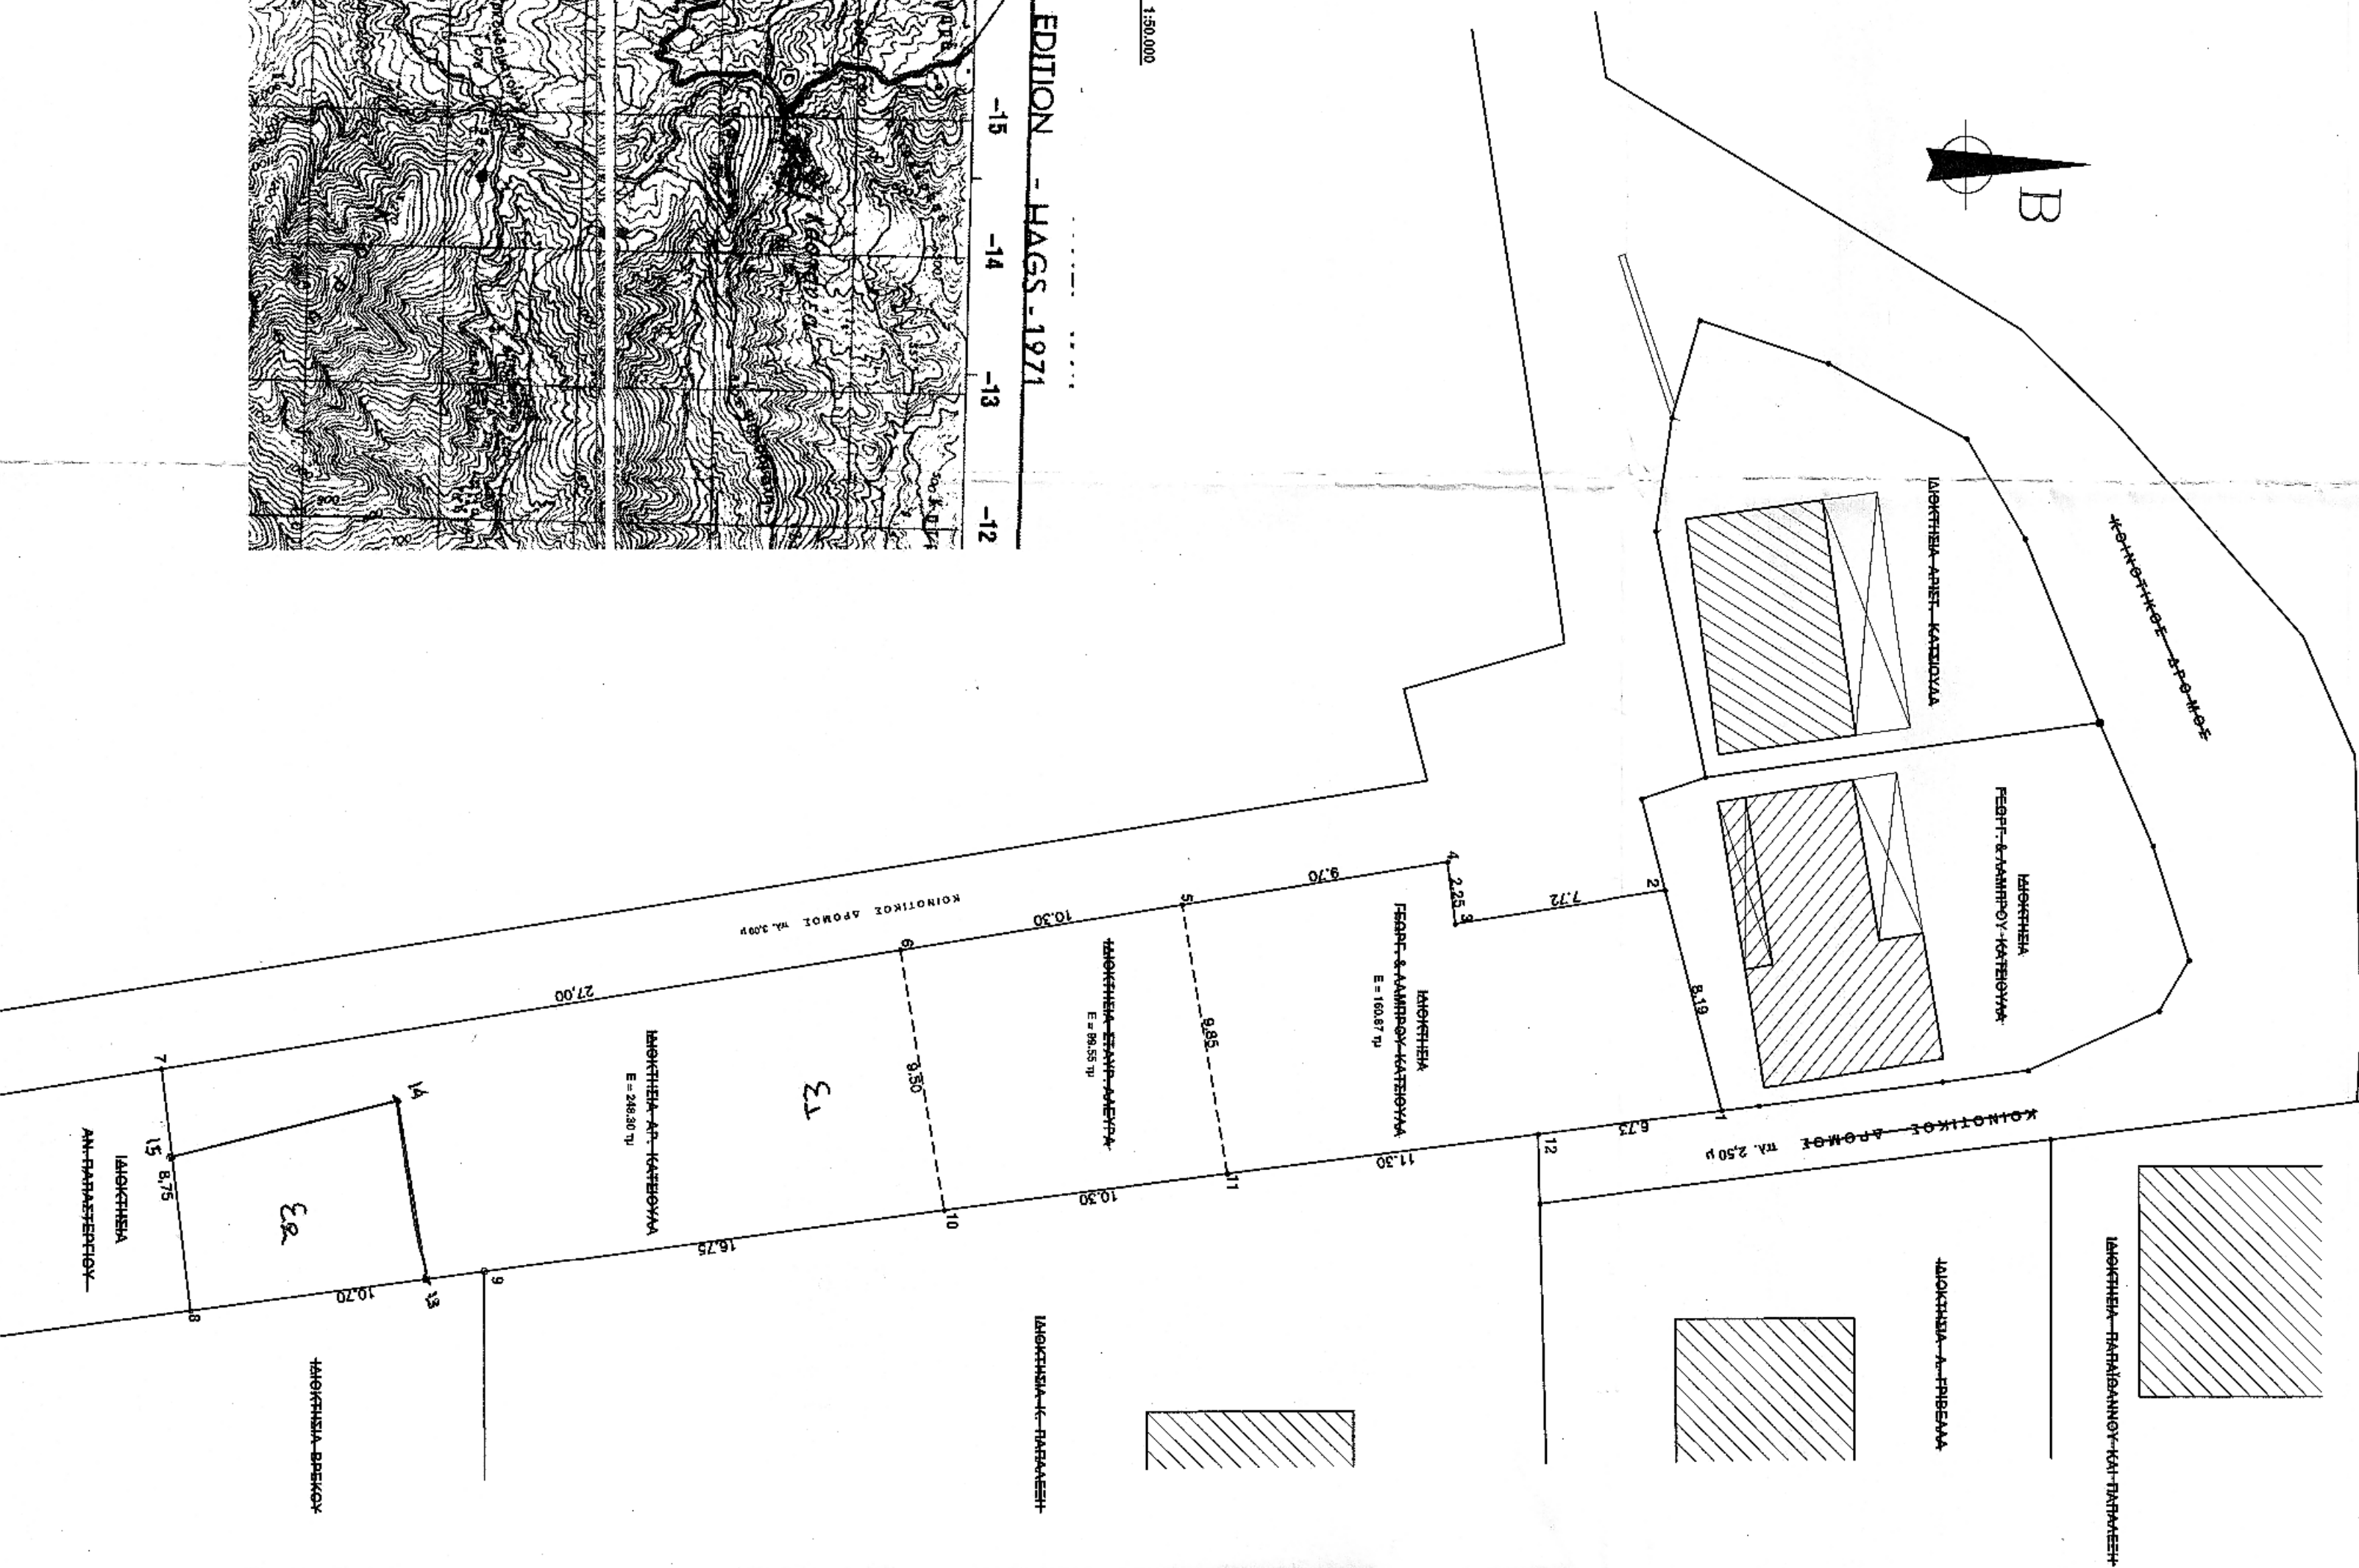

ΕΜΒΛΩΝ ΟΙΚΟΓΕΑΝ

Ε1-2-3-4-5-6-7-8-9-10-11-12-1) = 508,72 μ²

Α/Α	X	Y
1	310041,430	4342868,040
2	310093,410	4342883,990
3	310094,590	4342876,370
4	310082,350	4342876,080
5	310093,880	4342866,500
6	310093,500	4342956,330
7	310098,750	4342829,660
8	310048,930	4342830,710
9	310047,040	4342841,320
10	310044,870	4342857,920
11	310043,980	4342885,140
12	310042,170	4342879,380

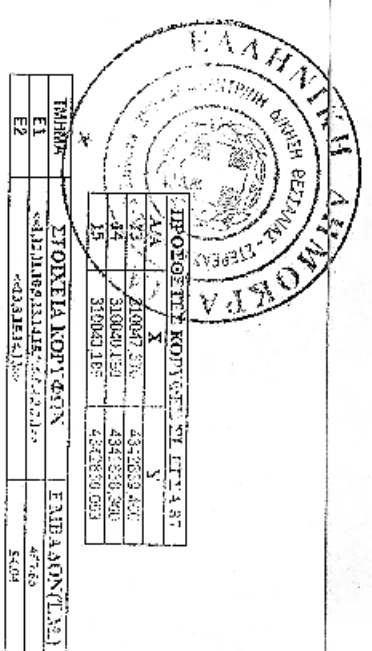

ΛΙΑΟΙΚΗΤΕΣ	ΓΕΩΡΓΙΟΣ ΚΑΤΣΙΟΥΛΑΣ, ΔΑΜΠΡΟΣ ΚΑΤΣΙΟΥΛΑΣ, ΑΡΙΣΤΟΤΕΛΗΣ ΚΑΤΣΙΟΥΛΑΣ ΣΤΑΥΡΟΥΑ ΑΛΕΞΑΡΑ		
ΕΡΓΟ	ΚΤΗΜΑΤΟΓΡΑΦΙΚΗ ΑΠΟΤΥΠΩΣΗ ΟΙΚΟΓΕΑΝ		
ΘΕΣΗ	ΟΙΚΙΣΜΟΣ ΠΑΜΟΥ - Τ.Κ. ΡΑΧΟΥΛΑΣ - Δ.Ε. ΠΑΜΟΥ ΔΗΜΟΥ ΚΑΡΠΑΤΣΙΑΣ		
ΘΕΜΑ ΣΧΕΔΙΟΥ	ΚΑΙΜΑΚΑ	ΑΡΙΘΜΟΣ ΣΧΕΔΙΟΥ	
	1:200	T	
ΤΟΠΟΓΡΑΦΙΚΟ ΔΙΑΓΡΑΜΜΑ	ΧΡΟΝΟΣ ΜΕΤΕΤΗΣ	OΚΤΩΒΡΙΟΣ 2017	
	O ΜΗΧΑΝΙΚΟΣ		
ΒΑΣΙΛΕΙΟΣ ΧΡ. ΠΑΠΑΔΟΠΟΥΛΟΣ ΔΙΠΛΩΜ. ΠΟΛΙΤΙΚΟΣ ΜΗΧΑΝΙΚΟΣ ΠΛΗΜΕΤΗΛΙΟΥ ΠΑΒΛΟΣ ΜΕΛΟΣ Τ.Ε.Ε. ΑΡΧΙΤΕΚΤΟΝΩΝ ΜΗΤΡΩΟΥ 5.206 ΙΕΖΕΚΙΗ/99 - ΚΑΡΠΑΤΣΙΑ			