

ΤΕΧΝΙΚΟ ΓΡΑΦΕΙΟ ΜΕΛΕΤΩΝ
ΚΩΣΤΗ Ε. ΜΑΥΡΙΚΑΚΗ

Πολιτικού Μηχανικού Ε.Μ.Π
 ΤΚ 720 53 Ελούντα Κρήτη

τηλ.-fax : +302841041910, κιν. +306945706129, e-mail: komavr@otenet.gr

ΕΙΔΟΣ ΕΡΓΟΥ :	ΔΙΟΡΘΩΣΗ ΚΤΗΜΑΤΟΛΟΓΙΚΩΝ ΣΤΟΙΧΕΙΩΝ (Ν. 2664/1998) ΓΕΩΜΕΤΡΙΚΗ ΜΕΤΑΒΟΛΗ ΓΕΩΤΕΜΑΧΙΩΝ ΠΡΩΤΗΣ ΕΓΓΡΑΦΗΣ
ΘΕΣΗ :	ΕΚΤΟΣ ΣΧΕΔΙΟΥ "ΝΟΤΙΚΟ ΑΓ. ΓΕΩΡΓΙΟΣ" ΚΑΕΚ 320190560116 320190560084
ΕΡΓΟΔΟΤΗΣ :	ΕΝΟΡΙΑ ΖΩΟΔΟΧΟΥ ΠΗΓΗΣ Δ.Δ. ΕΛΟΥΝΤΑΣ ΔΗΜΟΥ ΑΓ. ΝΙΚΟΛΑΟΥ

ΕΙΔΟΣ ΣΧΕΔΙΟΥ ΤΟΠΟΓΡΑΦΙΚΟ ΔΙΑΓΡΑΜΜΑ ΓΕΝΙΚΟ ΤΟΠΟΓΡΑΦΙΚΟ	ΑΡΙΘΜΟΣ ΣΧΕΔΙΟΥ T-1
ΗΜΕΡΟΜΗΝΙΑ	ΣΕΠΤ. 2008
	ΚΛΙΜΑΚΑ: 1/500 - 1/5000

ΘΕΩΡΗΣΕΙΣ

Ο ΜΗΧΑΝΙΚΟΣ

Αριθμός στο αρχείο 558/13-12-08 έγγραφο Δήμου Δασών Λασιθίου
 Δήμος Νικόλαος 13-12-08
 ΘΕΩΡΗΣΗ
 Αναπληρωτής Προϊστάμενος
 της Δ/νσης Δασών Λασιθίου
 Κουδουμάς Ειρηανούηλ
 Δασολόγος

ΚΩΣΤΗΣ ΕΜΜ ΜΑΥΡΙΚΑΚΗΣ
 ΔΙΠΛΩΜ ΠΟΛΙΤΙΚΟΣ ΜΗΧΑΝΙΚΟΣ
 ΕΘΝΙΚΟΥ ΜΕΤΕΩΒΙΟΥ ΠΟΛΥΤΕΧΝΕΙΟΥ
 ΜΕΛΟΣ Τ.Ε.Ε. ΑΡΙΘΜΟΣ ΜΗΤΡΩΟΥ 55640
 720 53 ΕΛΟΥΝΤΑ ΚΡΗΤΗΣ - ΤΗΛ 28410 41910
 ΑΦΜ 043457270 - ΔΟΥ ΑΓ. ΝΙΚΟΛΑΟΥ







ΘΕΩΡΗΘΗΚΕ
και ακολουθεί την υπ' αριθμ. **881/2013**
Απόφαση της Ε.Ε.Δ.Α. Νομού **Μαγ.**
της Ομάδας Επενδύσεων **Δολοβί** 2013.,
Ο Υπουργός Αγροτικής Οικονομίας
και Διαχείρισης της Περιβάλλοντος
Δασοφύλακας

E=5.248,4524
Απόφαση 881/2013
ΕΕΔΔ
Μα Δασική Έκταση

Ευτός ουσ/μns = 1028,3814

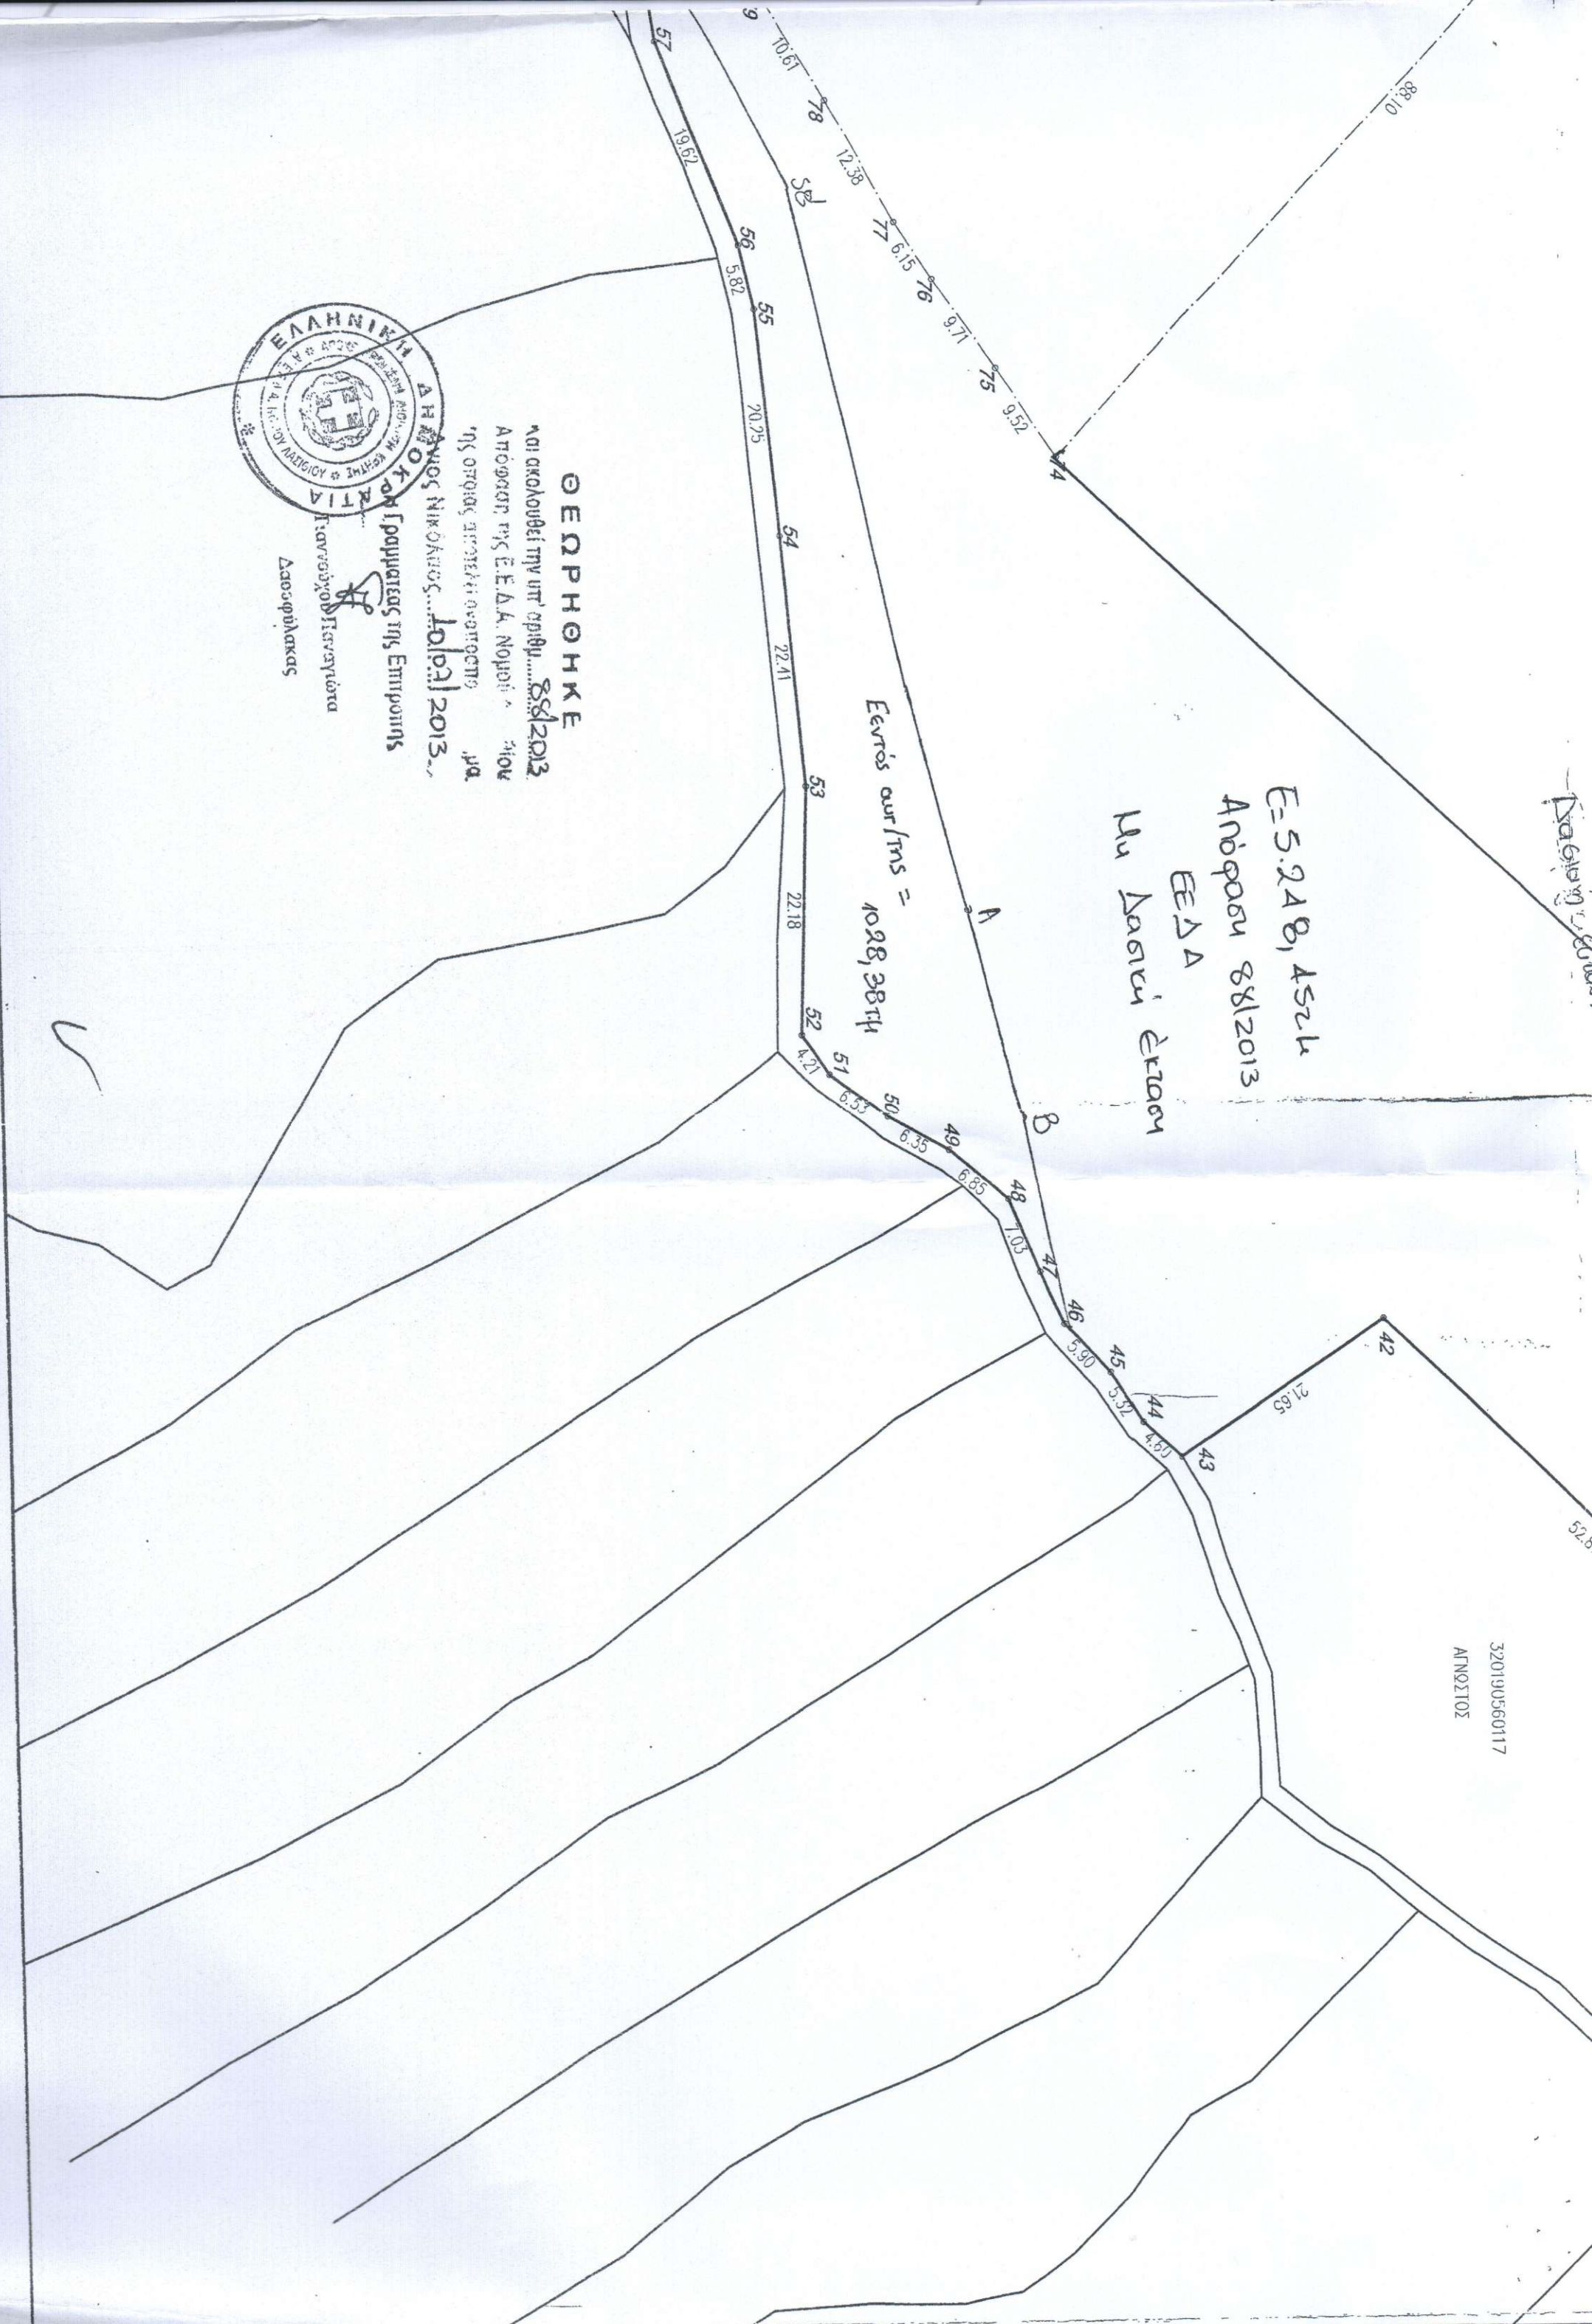

320190560117
ΑΠ021102

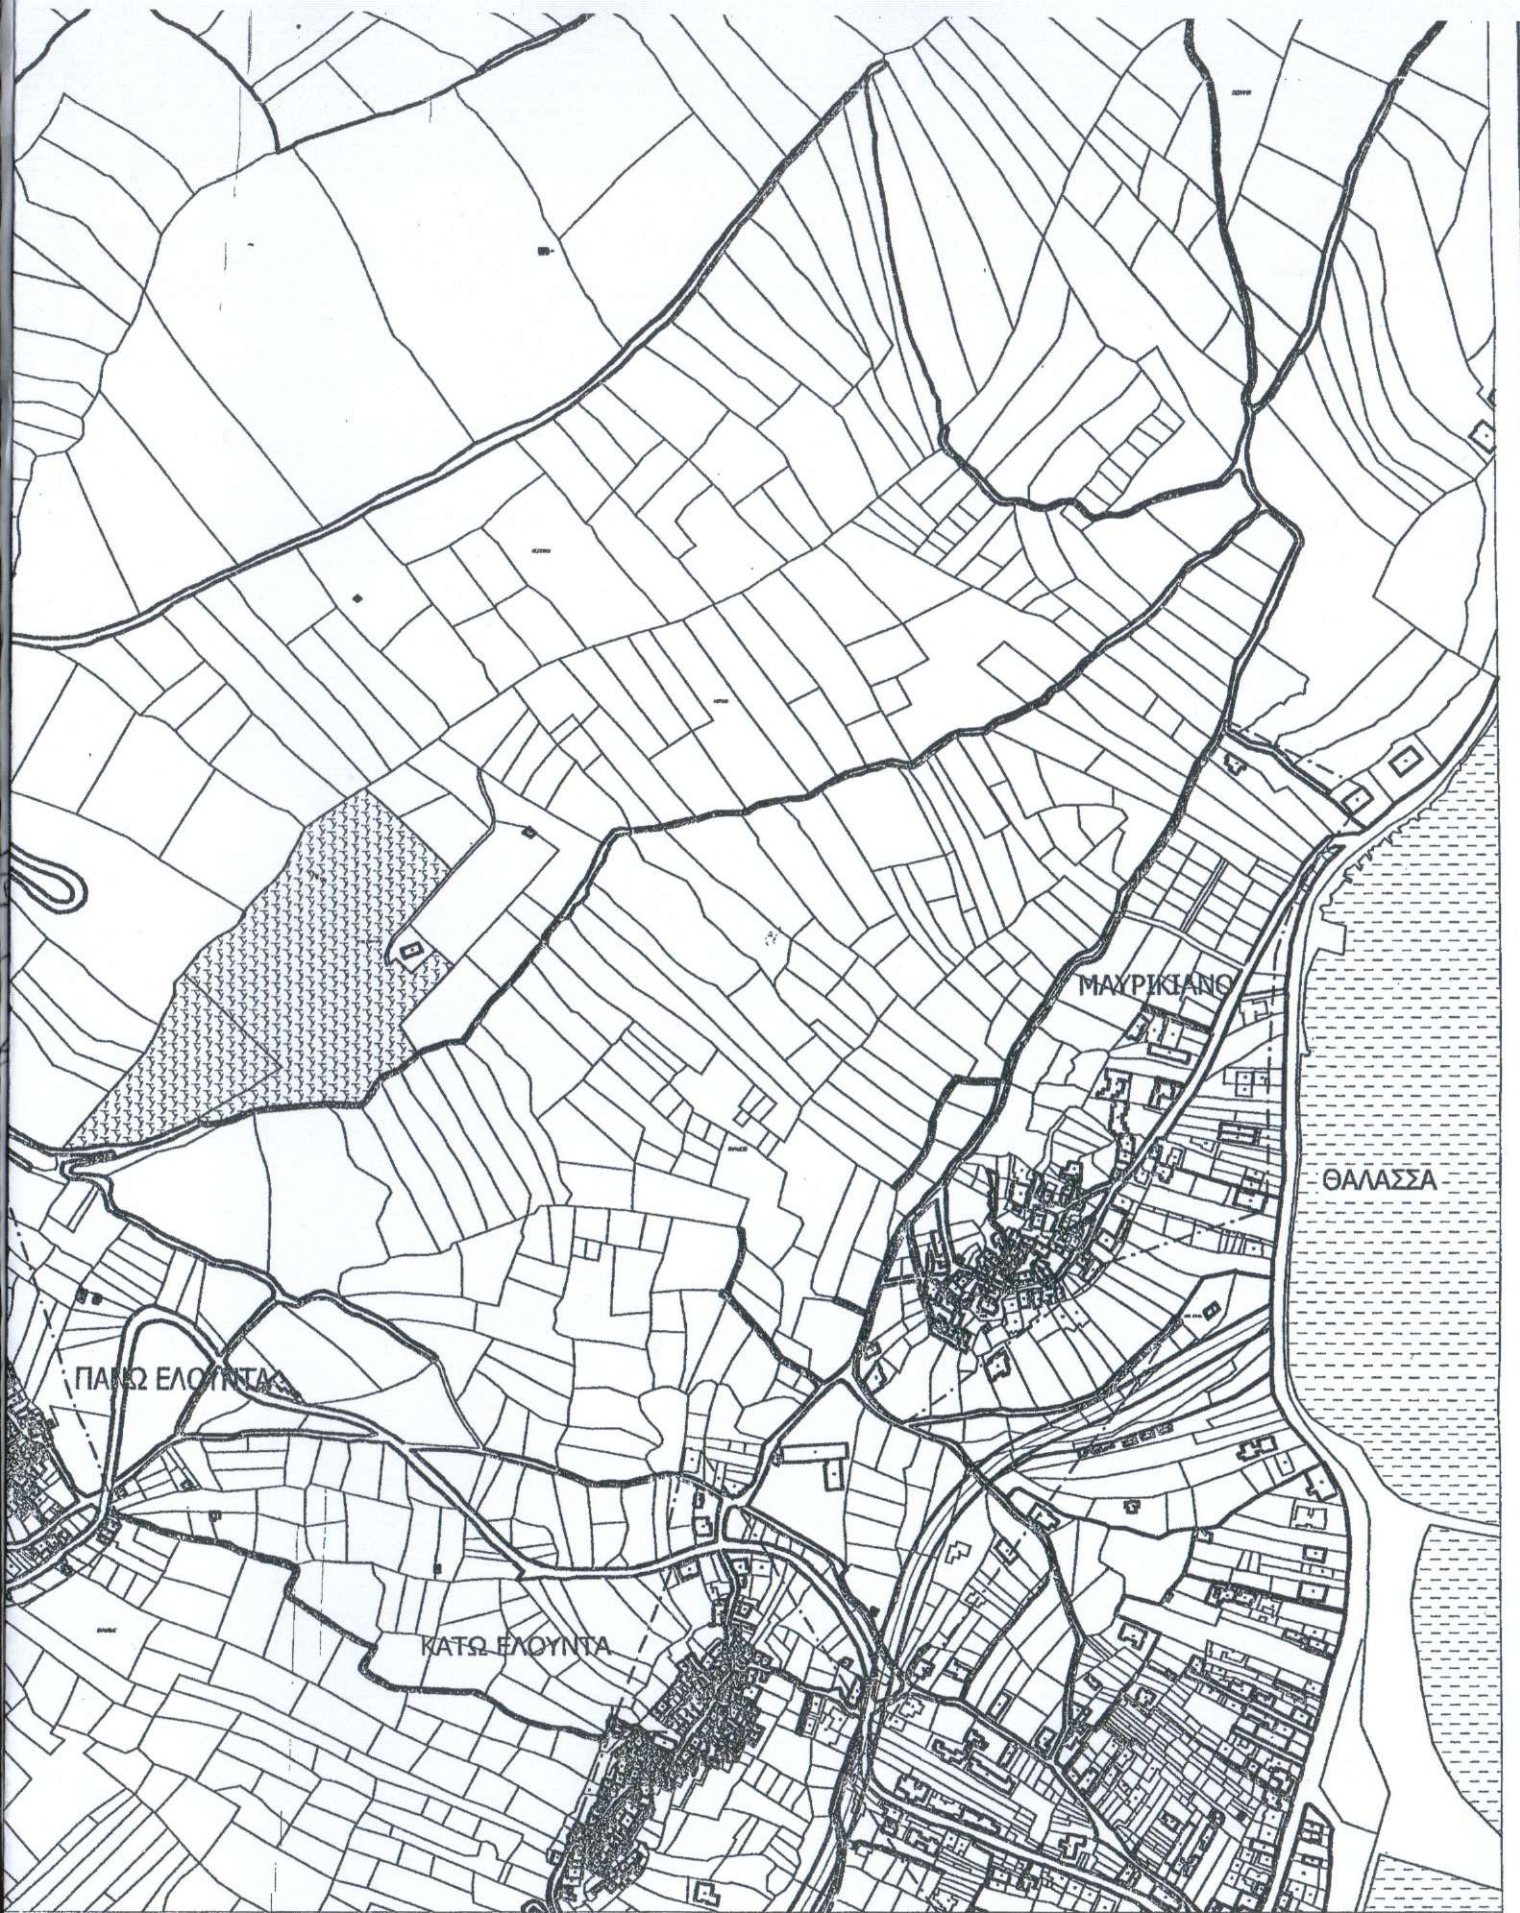

ΚΤΗΜΑΤΟΓΡΑΦΙΚΟ ΔΙΑΓΡΑΜΜΑ ΕΥΡΥΤΕΡΗΣ ΠΕΡΙΟΧΗΣ ΤΩΝ ΠΡΟΣ ΔΙΟΡΘΩΣΗ ΓΕΩΤΑΜΑΧΙΩΝ

ΑΚΡΙΒΗΣ ΘΕΣΗ ΠΟΥ ΕΝΤΟΠΙΖΟΝΤΑΙ - ΚΛΙΜΑΚΑ: 1/5.000