


ΤΟΠΟΓΡΑΦΙΚΟ ΔΙΑΓΡΑΜΜΑ

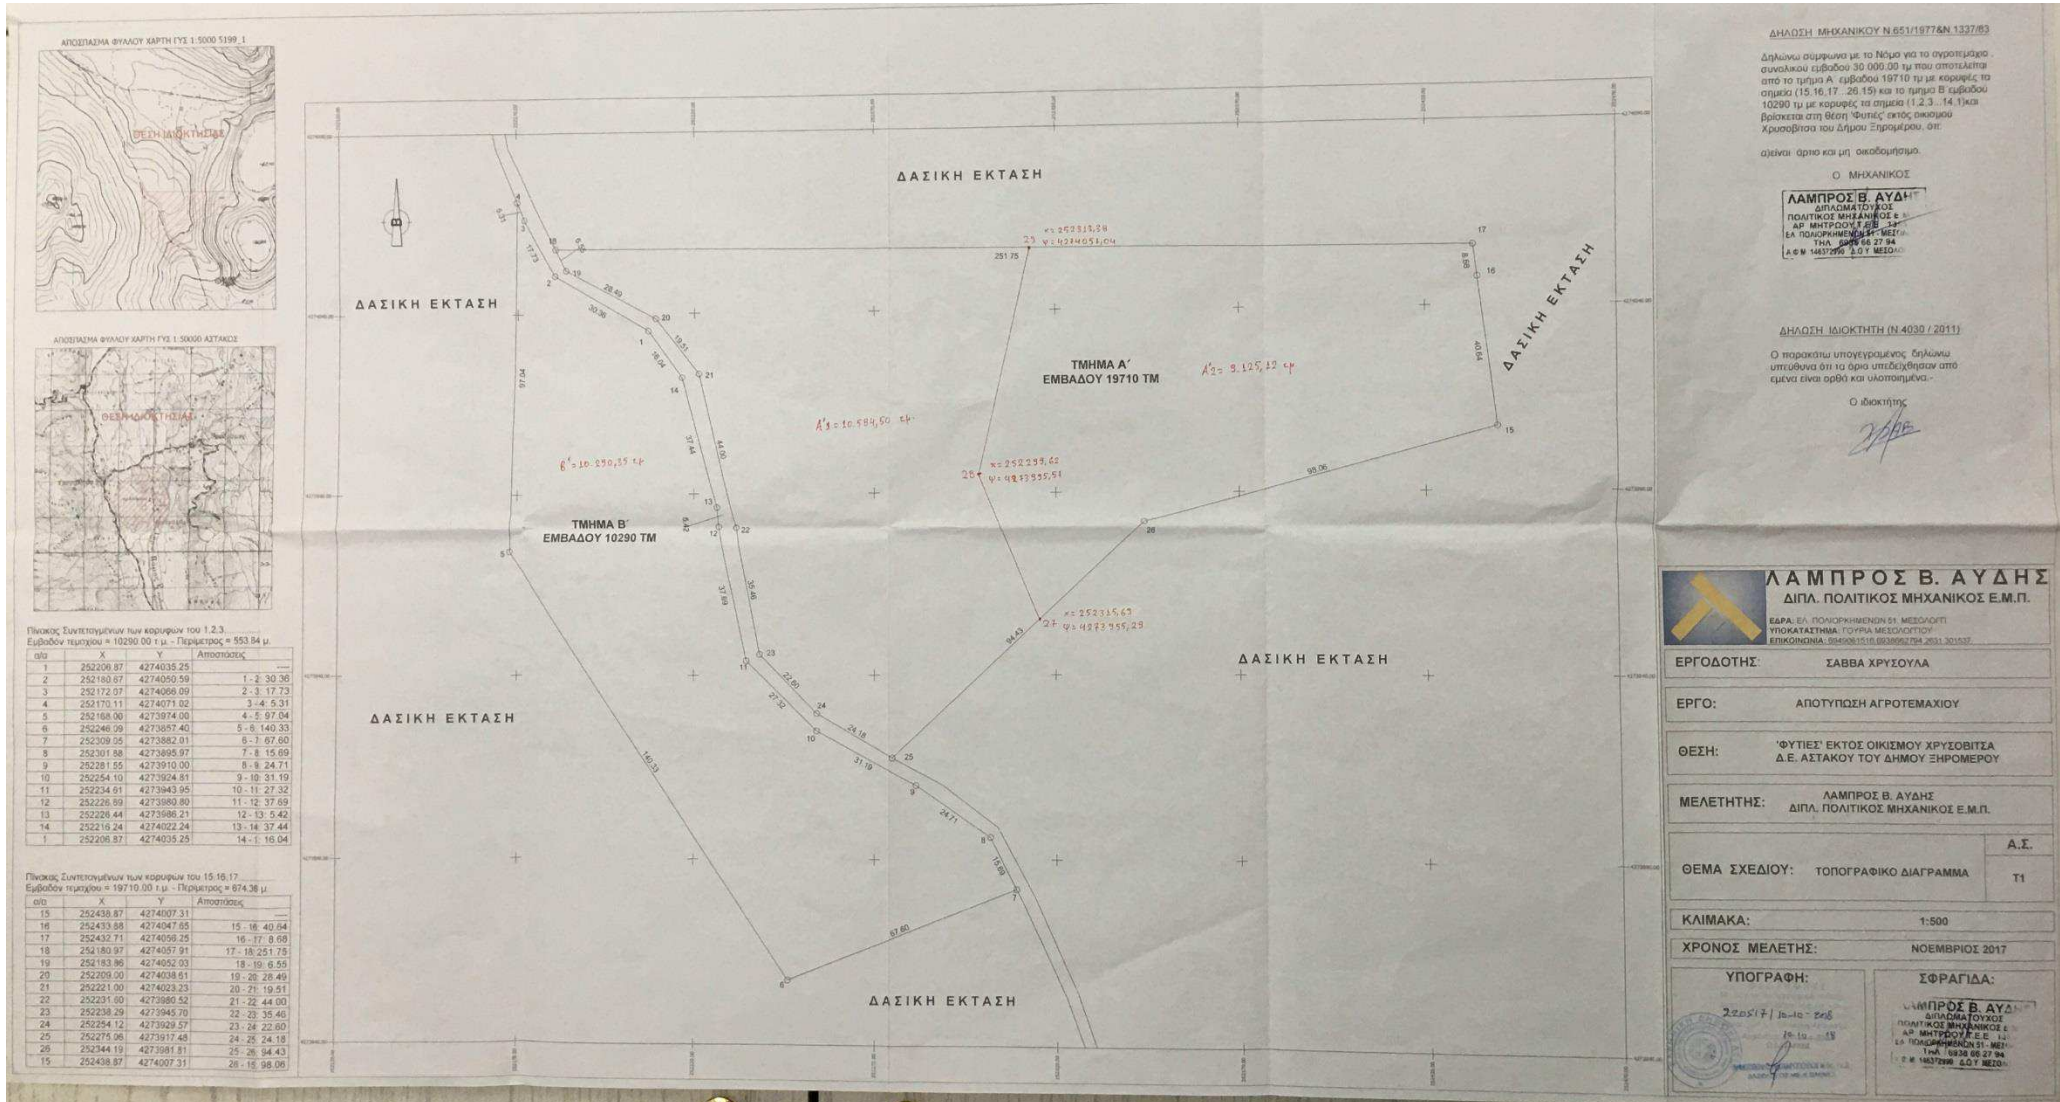

ΔΗΛΩΣΗ ΜΗΧΑΝΙΚΟΥ Ν.651/1977&Ν.1337/83
 Δηλώνω σύμφωνα με το Νόμο για το αρχαιολογικό συναλλακτικό εμβαδόν 30.000,00 τμ που αποτελείται από το τμήμα Α' εμβαδού 19710 τμ με κορυφές τα σημεία (15,16,17,25,15) και το τμήμα Β' εμβαδού 10290 τμ με κορυφές τα σημεία (1,2,3,14,1) και βρίσκεται στη θέση 'Φυτίες' εκτός οικισμού Χρυσόβιτα του Δήμου Ξηρομέρου, ότι:

Ο ΜΗΧΑΝΙΚΟΣ
ΛΑΜΠΡΟΣ Β. ΑΥΔΗΣ
 ΔΙΠΛΩΜΑΤΟΥΧΟΣ
 ΠΟΛΙΤΙΚΟΣ ΜΗΧΑΝΙΚΟΣ Ε.Μ.Π.
 ΑΡ. ΜΗΤΡΩΟΥ Ε.Ε. 12
 ΕΔ. ΠΡΟΪΚΤΗΡΙΑΚΩΝ ΕΡΓΩΝ
 ΤΗΛ. 6939 66 27 84
 Δ.Ε.Μ. 1427098 2.07 ΜΕΣΣ.

ΔΗΛΩΣΗ ΙΔΙΟΚΤΗΤΗ (Ν.4030/2011)
 Ο παρακάτω υπογεγραμμένος δηλώνω υπεύθυνα ότι το άρριο υπεδιορθρώθη από εμπειρία είναι ορθό και ακριβές.

Ο ιδιοκτήτης
ΣΑΒΒΑ ΧΡΥΣΟΥΛΑ

ΛΑΜΠΡΟΣ Β. ΑΥΔΗΣ
 ΔΙΠΛ. ΠΟΛΙΤΙΚΟΣ ΜΗΧΑΝΙΚΟΣ Ε.Μ.Π.

ΕΡΓΟΔΟΤΗΣ: ΣΑΒΒΑ ΧΡΥΣΟΥΛΑ

ΕΡΓΟ: ΑΠΟΤΥΠΩΣΗ ΑΓΡΟΤΕΜΑΧΙΟΥ

ΘΕΣΗ: 'ΦΥΤΙΕΣ' ΕΚΤΟΣ ΟΙΚΙΣΜΟΥ ΧΡΥΣΟΒΙΤΑ Δ.Ε. ΑΣΤΑΚΟΥ ΤΟΥ ΔΗΜΟΥ ΞΗΡΟΜΕΡΟΥ

ΜΕΛΕΤΗΤΗΣ: ΛΑΜΠΡΟΣ Β. ΑΥΔΗΣ ΔΙΠΛ. ΠΟΛΙΤΙΚΟΣ ΜΗΧΑΝΙΚΟΣ Ε.Μ.Π.

ΘΕΜΑ ΣΧΕΔΙΟΥ: ΤΟΠΟΓΡΑΦΙΚΟ ΔΙΑΓΡΑΜΜΑ

ΚΑΙΜΑΚΑ: 1:500

ΧΡΟΝΟΣ ΜΕΛΕΤΗΣ: ΝΟΕΜΒΡΙΟΣ 2017

ΥΠΟΓΡΑΦΗ: *ΣΑΒΒΑ ΧΡΥΣΟΥΛΑ*

ΣΦΡΑΓΙΔΑ: **ΛΑΜΠΡΟΣ Β. ΑΥΔΗΣ**
 ΔΙΠΛΩΜΑΤΟΥΧΟΣ
 ΠΟΛΙΤΙΚΟΣ ΜΗΧΑΝΙΚΟΣ Ε.Μ.Π.
 ΑΡ. ΜΗΤΡΩΟΥ Ε.Ε. 12
 ΕΔ. ΠΡΟΪΚΤΗΡΙΑΚΩΝ ΕΡΓΩΝ
 ΤΗΛ. 6939 66 27 84
 Δ.Ε.Μ. 1427098 2.07 ΜΕΣΣ.