

ΔΙΠΛΩΜΑΤΟΥΧΟΥ ΠΟΛΙΤΙΚΟΥ ΜΗΧΑΝΙΚΟΥ

ΝΕΑΠΟΛΗ ΛΑΣΙΘΙΟΥ - ΤΗΛ: 28410-33.930
6946-065864

ΤΙΤΛΟΣ ΕΡΓΟΥ :

ΑΠΟΤΥΠΩΣΗ ΑΚΙΝΗΤΟΥ

ΙΔΙΟΚΤΗΤΕΣ :

- 1) ΙΩΑΝΝΗΣ ΑΛΕΞΑΚΗΣ
- 2) ΜΑΡΙΑ ΑΛΕΞΑΚΗ - ΚΑΜΠΑ
- 3) ΑΝΝΑ ΣΑΡΡΗ
- 4) ΓΕΩΡΓΙΟΣ ΣΑΡΡΗΣ

ΘΕΜΑ :

ΤΟΠΟΓΡΑΦΙΚΟ ΔΙΑΓΡΑΜΜΑ

ΘΕΣΗ :

ΕΚΤΟΣ ΟΡΙΩΝ ΟΙΚΙΣΜΟΥ ΠΛΑΚΑ ΔΗΜΟΥ ΑΓΙΟΥ ΝΙΚΟΛΑΟΥ

ΚΛΙΜΑΚΑ :

1 : 250

ΗΜΕΡΟΜΗΝΙΑ

10-01-2007

ΣΧΕΔΙΑΣΗ :

A-1

Ο ΜΕΛΕΤΗΤΗΣ


ΕΓΚΡΙΣΗ

ΙΩΑΝΝΗΣ Ε. ΤΣΙΧΛΗΣ
ΔΙΠΛΩΜΑΤΟΥΧΟΣ ΠΟΛ. ΜΗΧΑΝΙΚΟΣ
ΠΟΛΥΤΕΧΝΙΚΟΥ ΙΝΣΤΙΤΟΥΤΟΥ ΙΑΣΙΟΥ
ΑΡΙΘΜΟΣ ΜΗΤΡΩΟΥ Τ.Ε.Ε. 56377
ΑΦΜ 041558699 - ΔΟΥ ΝΕΑΠΟΛΗΣ
ΕΘΝ. ΑΝΤΙΣΤΑΣΕΩΣ 2 ΝΕΑΠΟΛΗ - ΚΡΗΤΗΣ
☎ (28410) 33930, 6946065864

Ανήκει στο αριθμό 5415/5-6-07
Εγγράφου Δήσης Δασών Λασιθίου



Απόφαση 63/2009
ΕΕΔΑ
E = 3.267,6576

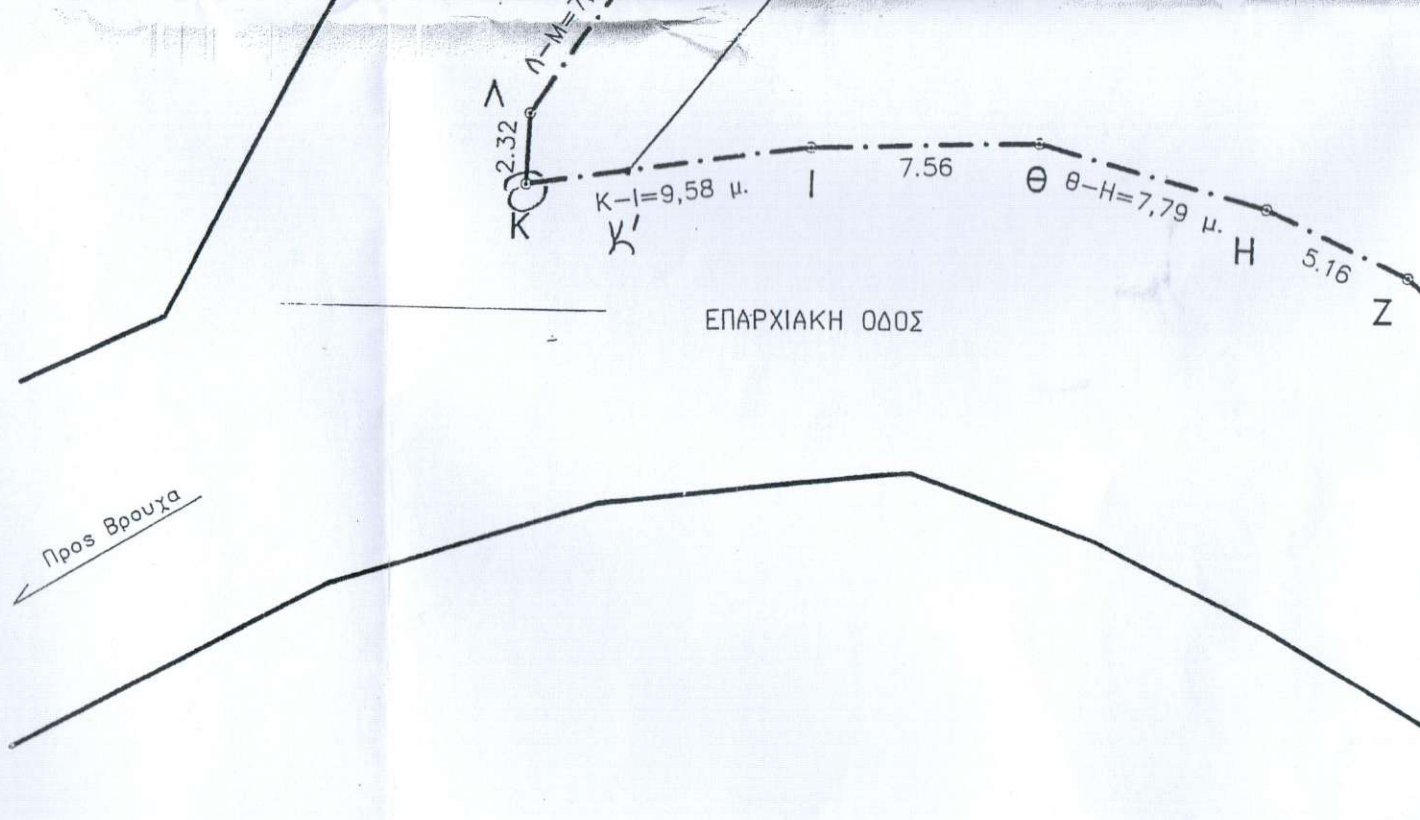


ΕΜΒΑΔΟΜΕΤΡΗΣΗ			
ΣΗΜΕΙΟ	X	Y	ΜΗΚΟΣ
A	656840.54	3907572.54	
B	656820.53	3907598.87	33.07
Γ	656816.27	3907604.52	7.07
Δ	656814.63	3907606.03	2.24
E	656810.44	3907610.93	6.44
Z	656802.50	3907617.61	10.38
H	656797.79	3907619.73	5.16
Θ	656790.24	3907621.67	7.79
I	656782.70	3907621.34	7.55
Κ	656773.21	3907619.97	9.58
Λ	656773.30	3907622.29	2.32
M	656777.59	3907628.76	7.77
N	656814.12	3907675.84	59.59
Ξ	656816.88	3907675.65	2.76
O	656829.81	3907666.93	15.59
Π	656832.09	3907665.91	2.51
P	656832.72	3907662.46	3.50
Σ	656833.46	3907660.02	2.55
T	656837.71	3907639.18	21.27
Υ	656844.63	3907613.69	26.41
Φ	656847.28	3907601.94	12.05
X	656851.29	3907583.38	18.99
Ψ	656851.40	3907578.78	4.60
A	656840.54	3907572.54	12.52
$E = 1/2 \sum (X_i + X_{i+1})(Y_i - Y_{i+1})$			
$E = 3.560,65 \mu^2$			


ΘΕΩΡΗΘΗΚΕ
30/2018
Και ακολουθεί την υπ' αριθμ. 63/2009
Απόφαση της Ε.Ε.Δ.Α. Νομού Λασιθίου
της οποίας αποτελεί αναπόσπαστο τμήμα
Αγιος Νικόλαος 15-11-18
Ακριβείας Μετρήσεως
Εκ του πρωτοτύπου
Η Γραμματέας της Ε.Ε.Δ.Α.
Νομού Λασιθίου
Δέσποινα Μακρυδάκη
Δασοπόνος

ΤΟΠΟΓΡΑΦΙΚΟ ΔΙΑΓΡΑΜΜΑ
ΚΛΙΜΑΚΑ 1:250

ΘΕΩΡΗΘΗΚΕ
και ακολουθεί την υπ' αριθμ. 63/2009
Απόφαση της Ε.Ε.Δ.Α. Νομού Λασιθίου
της οποίας αποτελεί αναπόσπαστο τμήμα
Αγιος Νικόλαος 2-6-10
Η Γραμματέας της Επιτροπής
Γιαννούτσου Παναγιώτα
Δασοφύλακας

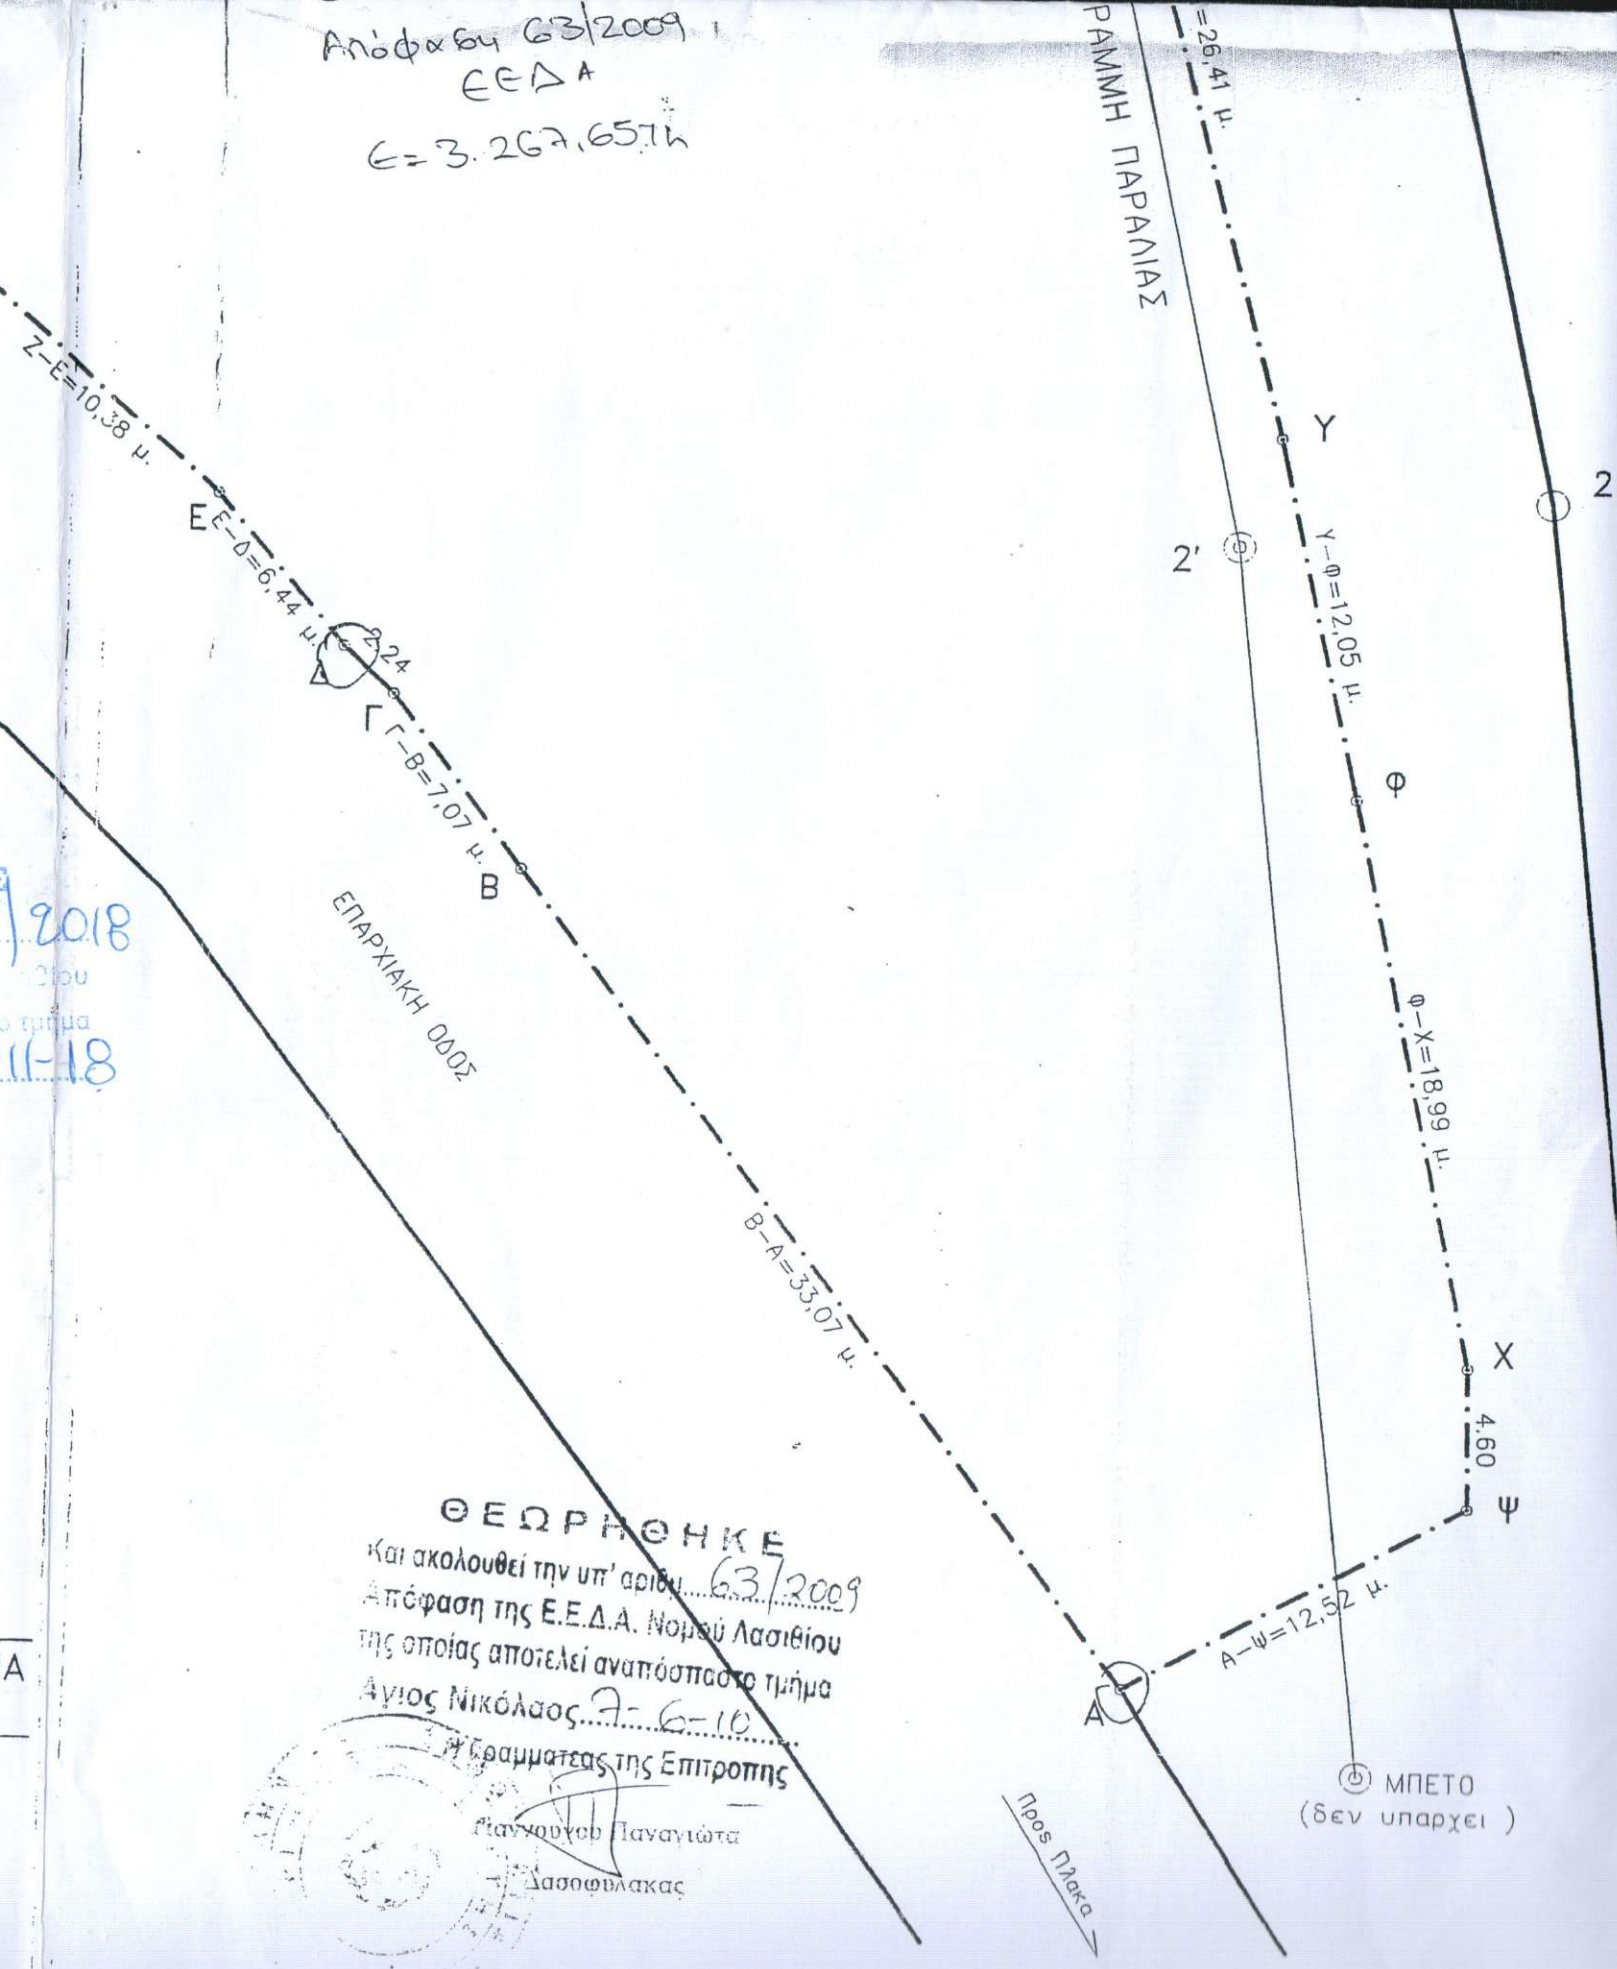


ΕΕΔΑ
 $E=3.267,657m$

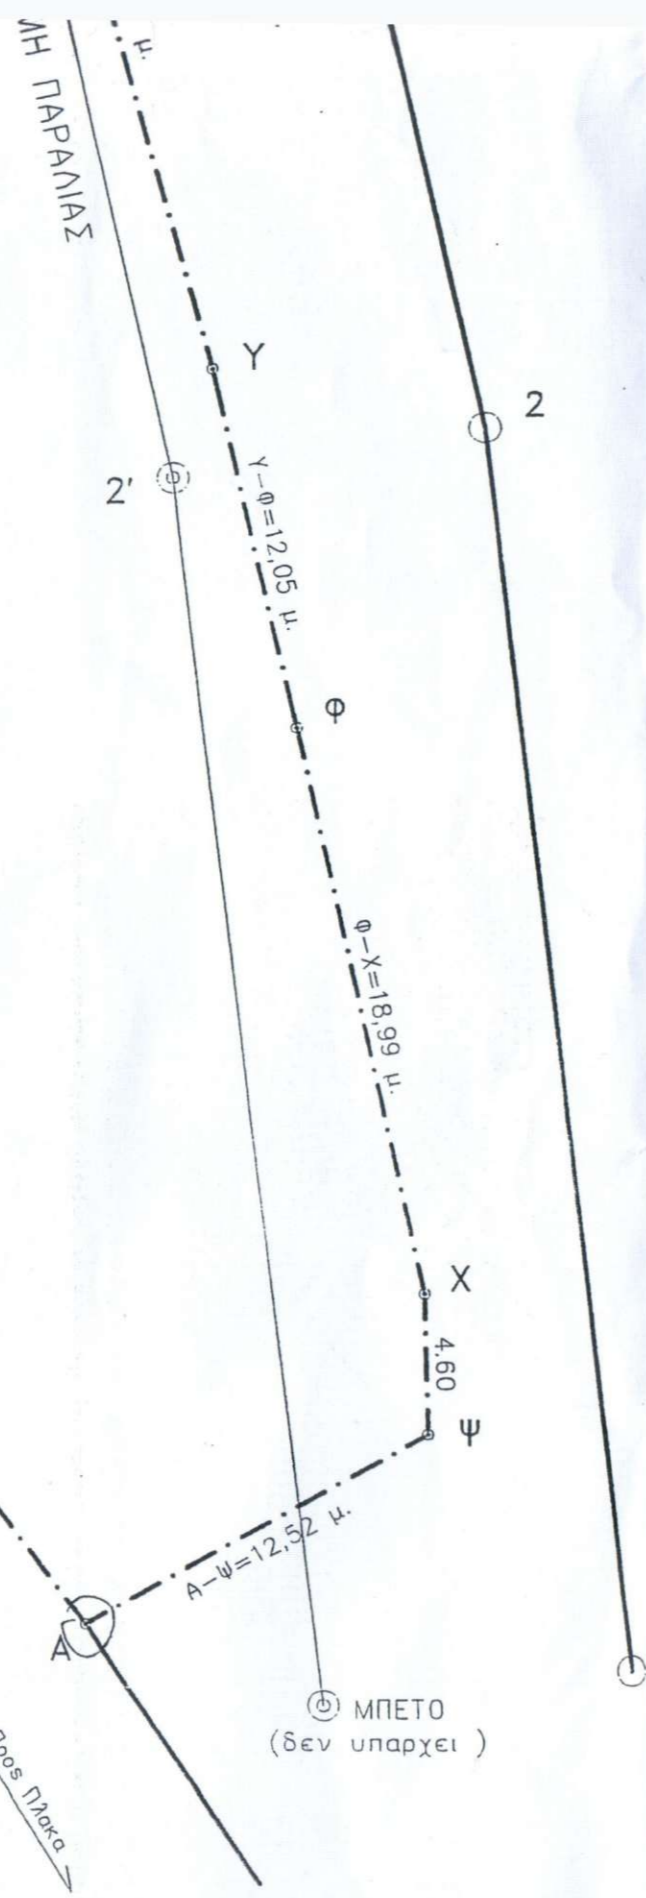

ΣΗΜΕΙΑ 1'-2'-3'-..... ΓΡΑΜΜΗ ΠΑΡΑΛΙΑΣ

Η ΓΡΑΜΜΗ ΑΙΓΙΑΛΟΥ ΚΑΙ ΠΑΡΑΛΙΑΣ ΤΟΠΟΘΕΤΗΘΗΚΕ ΓΡΑΦΙΚΑ ΛΟΓΩ ΕΛΕΙΨΗΣ ΣΤΟΙΧΕΙΩΝ ΕΠΙ ΤΟΥ ΕΔΑΦΟΥΣ ΚΑΙ ΜΗ ΑΠΟΛΥΤΗΣ ΤΑΥΤΙΣΗΣ ΤΟΥ ΤΟΠΟΓΡΑΦΙΚΟΥ ΔΙΑΓΡΑΜΜΑΤΟΣ ΚΑΙ ΤΟΥ ΔΙΑΓΡΑΜΜΑΤΟΣ ΚΑΘΟΡΙΣΜΟΥ ΤΗΣ ΓΡΑΜΜΗΣ ΑΙΓΙΑΛΟΥ ΚΑΙ ΠΑΡΑΛΙΑΣ, ΠΟΥ ΣΥΝΟΔΕΥΕΙ ΤΗΝ ΑΠΟΦΑΣΗ 1528/22-04-1975 ΑΠΟΦΑΣΗ ΝΟΜΑΡΧΗ ΛΑΣΙΘΙΟΥ

ΑΠΟΣΠΑΣΜΑ ΧΑΡΤΟΥ ΜΕ ΤΑ ΟΡΙΑ ΤΟΥ ΟΙΚΙΣΜΟΥ ΠΛΑΚΑ

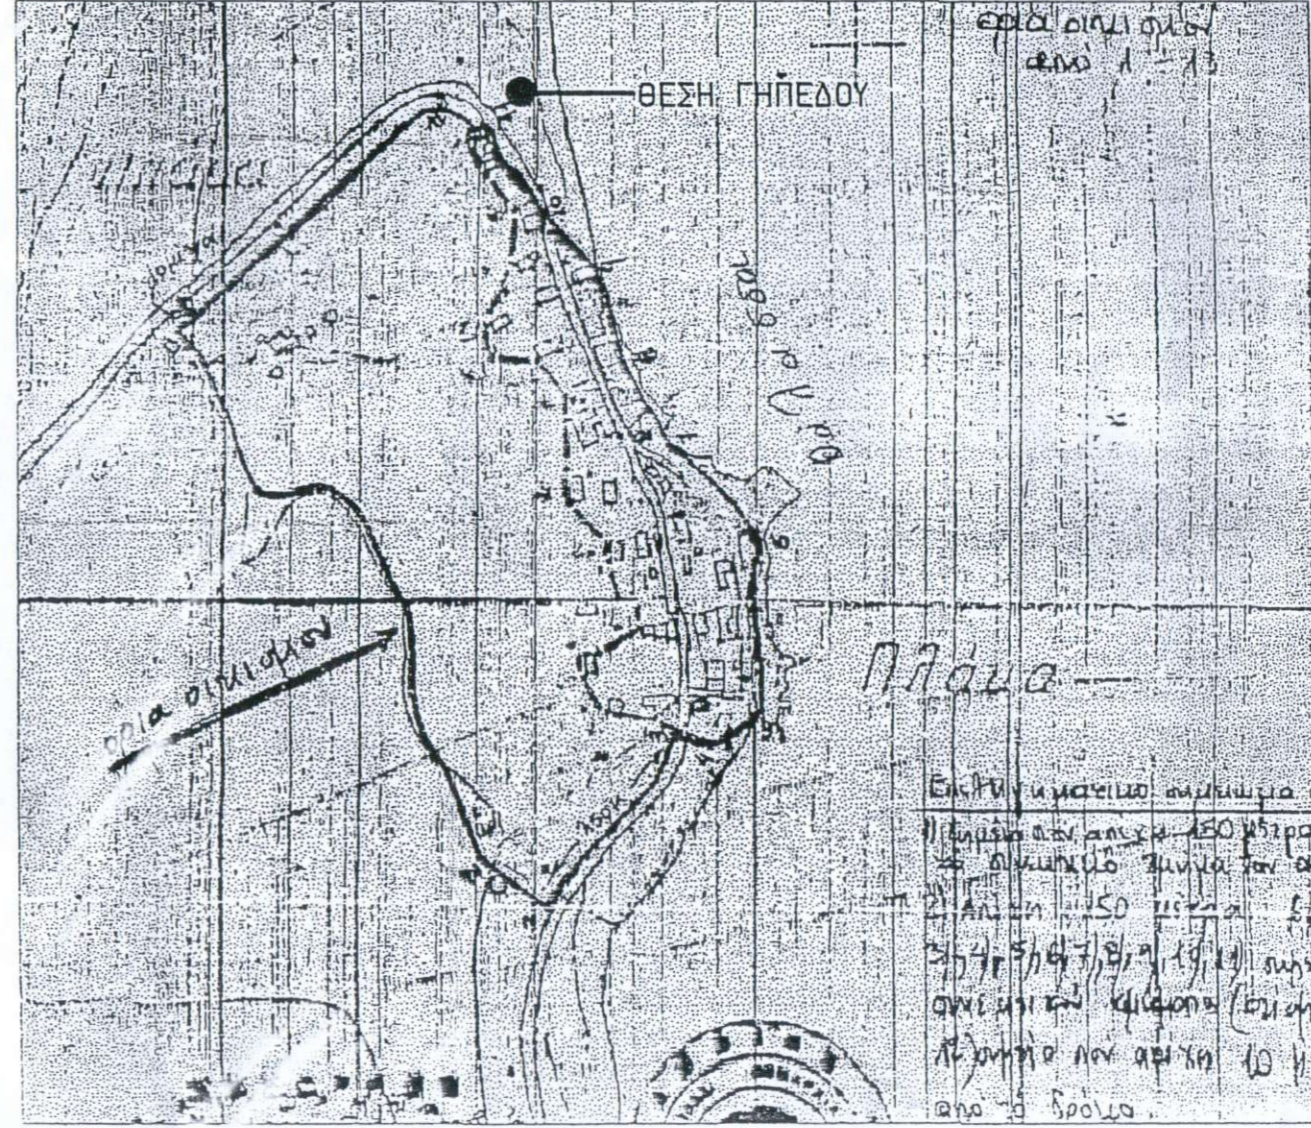

ΘΕΩΡΗΘΗΚΕ
 και ακολουθεί την υπ' αριθμ. 63/2009
 Απόφαση της Ε.Ε.Δ.Α. Νομού Λασιθίου
 της οποίας αποτελεί αναπόσπαστο τμήμα
 Άγιος Νικόλαος 2-6-10

Γραμματέας της Επιτροπής
 Γιαννούκος Παναγιώτα
 Λασιθιωτάκης