

ΤΕΧΝΙΚΟ ΓΡΑΦΕΙΟ ΜΕΛΕΤΩΝ
ΚΩΣΤΗ Ε. ΜΑΥΡΙΚΑΚΗ

Πολιτικού Μηχανικού Ε.Μ.Π

ΤΚ 720 53 Ελούντα Κρήτη

τηλ.-fax : +302841041910, κιν. +306945706129, e-mail: komavr@otenet.gr

ΕΙΔΟΣ ΕΡΓΟΥ :	ΔΙΟΡΘΩΣΗ ΚΤΗΜΑΤΟΛΟΓΙΚΩΝ ΣΤΟΙΧΕΙΩΝ (Ν. 2664/1998) ΓΕΩΜΕΤΡΙΚΗ ΜΕΤΑΒΟΛΗ ΓΕΩΤΕΜΑΧΙΩΝ ΠΡΩΤΗΣ ΕΓΓΡΑΦΗΣ
ΘΕΣΗ :	ΕΚΤΟΣ ΣΧΕΔΙΟΥ "ΝΟΤΙΚΟ ΑΓ. ΓΕΩΡΓΙΟΣ" ΚΑΕΚ 320190560116 320190560084
ΕΡΓΟΔΟΤΗΣ :	ΕΝΟΡΙΑ ΖΩΟΔΟΧΟΥ ΠΗΓΗΣ Δ.Δ. ΕΛΟΥΝΤΑΣ ΔΗΜΟΥ ΑΓ. ΝΙΚΟΛΑΟΥ

ΕΙΔΟΣ ΣΧΕΔΙΟΥ ΤΟΠΟΓΡΑΦΙΚΟ ΔΙΑΓΡΑΜΜΑ ΓΕΝΙΚΟ ΤΟΠΟΓΡΑΦΙΚΟ	ΑΡΙΘΜΟΣ ΣΧΕΔΙΟΥ T — 1
ΗΜΕΡΟΜΗΝΙΑ	ΣΕΠΤ. 2008
	ΚΛΙΜΑΚΑ: 1/500 – 1/5000

ΘΕΩΡΗΣΕΙΣ

Ο ΜΗΧΑΝΙΚΟΣ


Αριθμ. στο αρθρ. 558/13-12-08 Εγγράφο Δήσης Δασών Λασιθίου
 Κ. Νικόλαος, 13-12-08
 ΘΕΩΡΗΣΗ
 Αναπληρωτής Προϊστάμενος
 της Δ/σης Δασών Λασιθίου
 Καδουμάς Ειρηανούηλ
 Δασολόγος

ΚΩΣΤΗΣ ΕΜΜ ΜΑΥΡΙΚΑΚΗΣ
 ΔΙΠΛΩΜ ΠΟΛΙΤΙΚΟΣ ΜΗΧΑΝΙΚΟΣ
 ΕΘΝΙΚΟΥ ΜΕΤΕΩΒΙΟΥ ΠΟΛΥΤΕΧΝΕΙΟΥ
 ΜΕΛΟΣ Τ.Ε.Ε. ΑΡΙΘΜΟΣ ΜΗΤΡΩΟΥ 55640
 720 53 ΕΛΟΥΝΤΑ ΚΡΗΤΗΣ - ΤΗΛ 28410 41910
 ΑΦΜ 043457270 - ΔΟΥ ΑΓ. ΝΙΚΟΛΑΟΥ

Παλιό κτίριο

E=5.248,4524
Απόφαση 881/2013
ΕΕΔ Δ
Μη Δασική Έκταση

320190560117
ΑΠ02102

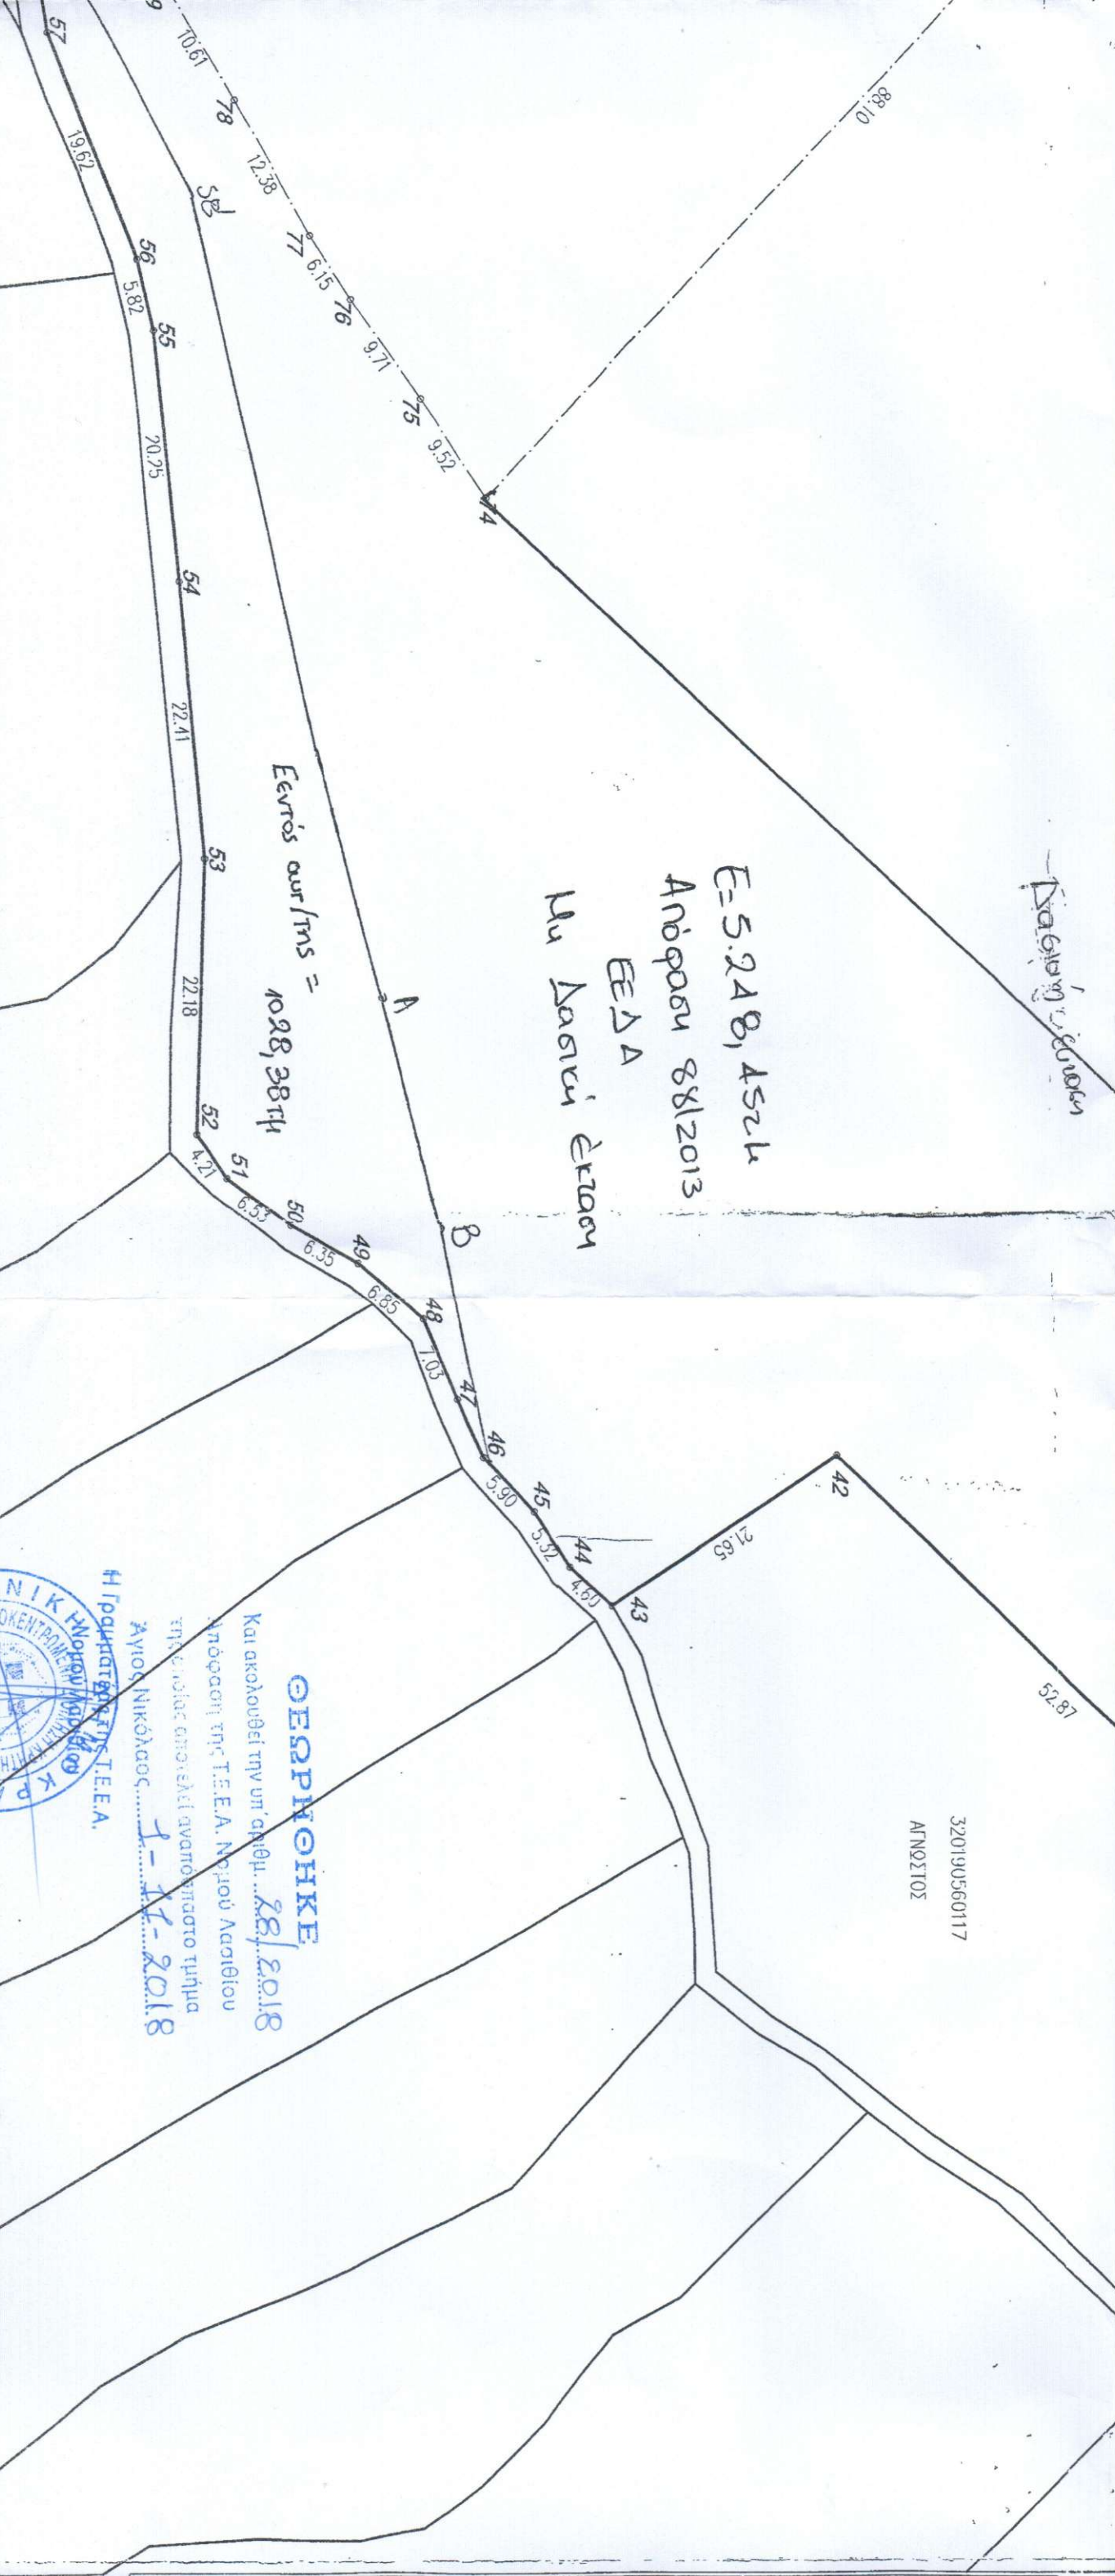

ΘΕΩΡΗΘΗΚΕ
Και ακολουθεί την υπ' αριθμ. **881/2013**
Απόφαση της Ε.Ε.Δ.Α. Νομού **Αΐου**
της οποίας αποτελεί αναπόσπαστο τμήμα
ο **Αγρός Νικόλαος... 10/02/2013**.

Δασοφύλακας
Γεωργίου Παπαγιάννη



ΘΕΩΡΗΘΗΚΕ
Και ακολουθεί την υπ' αριθμ. **881/2018**
Απόφαση της Τ.Ε.Ε.Α. Νομού Δασίου
της οποίας αποτελεί αναπόσπαστο τμήμα
ο **Αγρός Νικόλαος... 1-11-2018**.

Η Γραμματεία της Τ.Ε.Ε.Α.



ΚΤΗΜΑΤΟΓΡΑΦΙΚΟ ΔΙΑΓΡΑΜΜΑ ΕΥΡΥΤΕΡΗΣ ΠΕΡΙΟΧΗΣ ΤΩΝ ΠΡΟΣ ΔΙΟΡΘΩΣΗ ΓΕΩΤΑΜΑΧΙΩΝ

ΑΚΡΙΒΗΣ ΘΕΣΗ ΠΟΥ ΕΝΤΟΠΙΖΟΝΤΑΙ - ΚΛΙΜΑΚΑ: 1/5.000