

ΕΜΒΑΔΟΜΕΤΡΗΣΗ ΤΕΜΑΧΙΟΥ
Με τη βοήθεια των ορθογωνικών συντεταγμένων των κορυφών του

ΣΗΜΕΙΟ	X	Y	ΜΗΚΟΣ
1	517321.03	3919158.15	
2	517317.44	3919167.70	10.20
3	517312.28	3919178.11	11.61
4	517307.21	3919190.86	13.73
5	517303.65	3919199.09	8.97
6	517300.84	3919207.44	8.53
7	517295.99	3919220.18	13.90
8	517293.99	3919229.55	9.58
9	517295.77	3919241.33	11.92
10	517296.96	3919255.41	14.12
11	517306.01	3919254.71	9.07
12	517318.43	3919253.68	12.47
13	517332.32	3919252.26	13.96
14	517349.09	3919251.25	16.80
15	517363.54	3919250.97	14.45
16	517368.36	3919238.20	13.66
17	517371.98	3919221.24	17.34
18	517374.30	3919211.74	9.77
19	517377.86	3919200.79	11.52
20	517381.57	3919189.29	12.08
21	517384.91	3919183.49	6.70
22	517382.09	3919176.79	7.27
1	517321.03	3919158.15	63.85


$E = 1/2 \sum (X_i + X_{i+1})(Y_i - Y_{i+1})$
 $E = 6240.35 \mu^2$

Ζητούμενη
 θέση για κτίριο
 4/2018
 Απόφαση ΤΕΕ
 Α. ΠΡΟΕΔΡΟΣ
 Δεσφύνα Οικονομικών
 ΤΑ ΜΟΛΗ
 1. Βελτιστοποίηση
 2. Χρηστική αξία
 3. Παραδοκότητα
 Τεχνικός
 Η. Πρωτοπάκης
 Μαυριουδάκης

ΔΗΛΩΣΗ ΜΗΧΑΝΙΚΟΥ (651/77)

Το παραπάνω τεμάχιο που φαίνεται στο παρόν τοπογραφικό διάγραμμα βρίσκεται εκτός ορίων οικισμού και σχεδίου πόλης. Αν προϋφίσταται του 2004 με το αυτό σχήμα και εμβαδόν είναι κατά κανόνα άρτιο και οικοδομήσιμο. Απαιτείται έλεγχος Δασαρχείου. Δεν υπάγεται στις διατάξεις του νόμου 1337/83 περί εισφοράς σε γη και χρήμα, ούτε έχει υποχρέωση σε δήλωση ιδιοκτησίας. Τα όρια τα υπέδειξε ο ιδιοκτήτης. Σύστημα συντεταγμένων ΕΓΣΑ '87.

Όροι δόμησης
 Αρτίότητα οικοπέδων E= 4000 τμ.
 Επιτρεπόμενη δόμηση E= 244,81 τμ.
 Ποσοστό κάλυψης 10%
 Μέγιστο ύψος 7,50 μ.
 Πλάγιες αποστάσεις 15 μ.

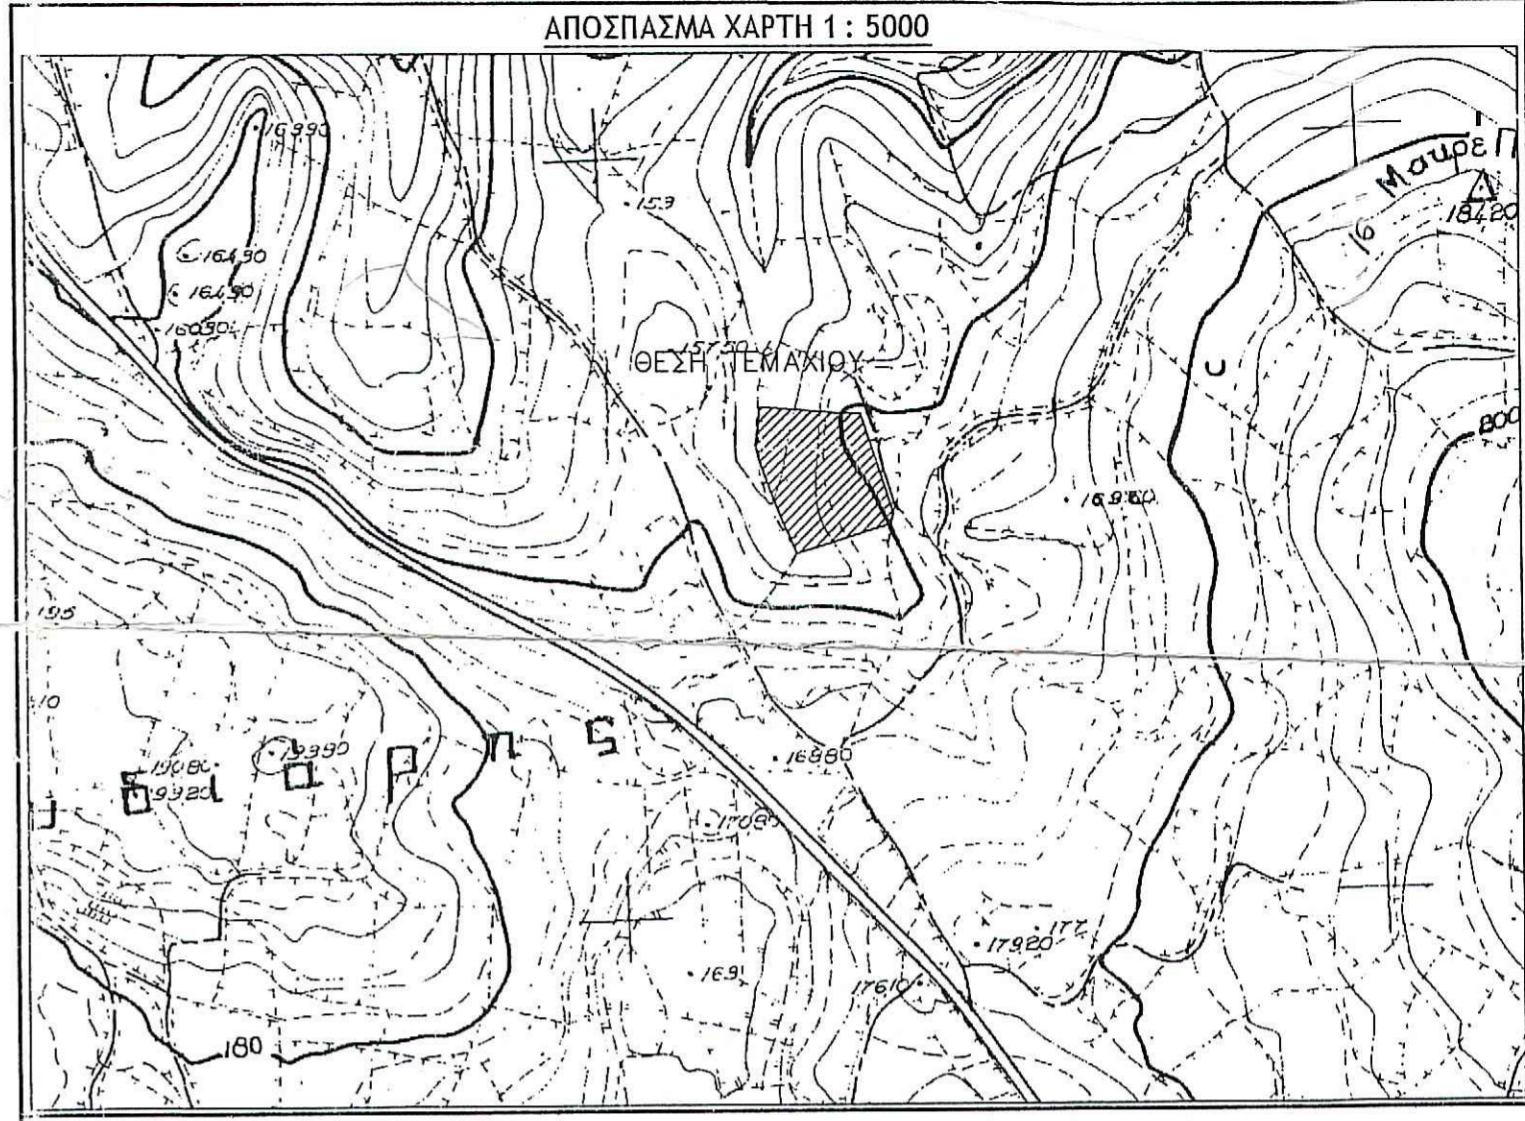

ΤΕΧΝΙΚΟ ΓΡΑΦΕΙΟ ΜΕΛΕΤΩΝ

ΣΟΛΩΜΟΣ ΑΝΑΣΤΑΣΙΟΣ ΑΡΧΙΤΕΚΤΩΝ ΜΗΧΑΝΙΚΟΣ Ε.Μ.Π.

ΕΡΓΟΔΟΤΗΣ	ΚΛΗΡ. ΠΑΠΑΔΑΚΗ ΘΕΟΦΙΛΟΥ		
ΕΡΓΟ	ΑΠΟΤΥΠΩΣΗ ΤΕΜΑΧΙΟΥ		
ΘΕΣΗ ΕΡΓΟΥ	" ΑΜΜΟΛΟΧΙΑΣ " ΒΑΜΟΣ - ΔΗΜΟΣ ΒΑΜΟΥ		
ΘΕΜΑ ΣΧΕΔΙΟΥ	ΤΟΠΟΓΡΑΦΙΚΟ ΔΙΑΓΡΑΜΜΑ		
ΑΡ. ΣΧΕΔΙΟΥ	ΚΛΙΜΑΚΑ	1:500	

ΣΦΡΑΓΙΔΑ ΥΠΟΓΡΑΦΗ
ΑΝΑΣΤΑΣΙΟΣ ΣΟΛΩΜΟΣ
 ΑΡΧΙΤΕΚΤΩΝ ΜΗΧΑΝΙΚΟΣ
 ΔΙΠΛ. Ε.Μ.Π. / Α.Μ.Τ.Ε.Ε. 53649
 ΒΑΜΟΣ ΧΑΝΙΩΝ - ΤΗΛ. 28250 23363
 Α.Φ.Μ. 044168261

ΙΟΥΛΙΟΣ 2009