
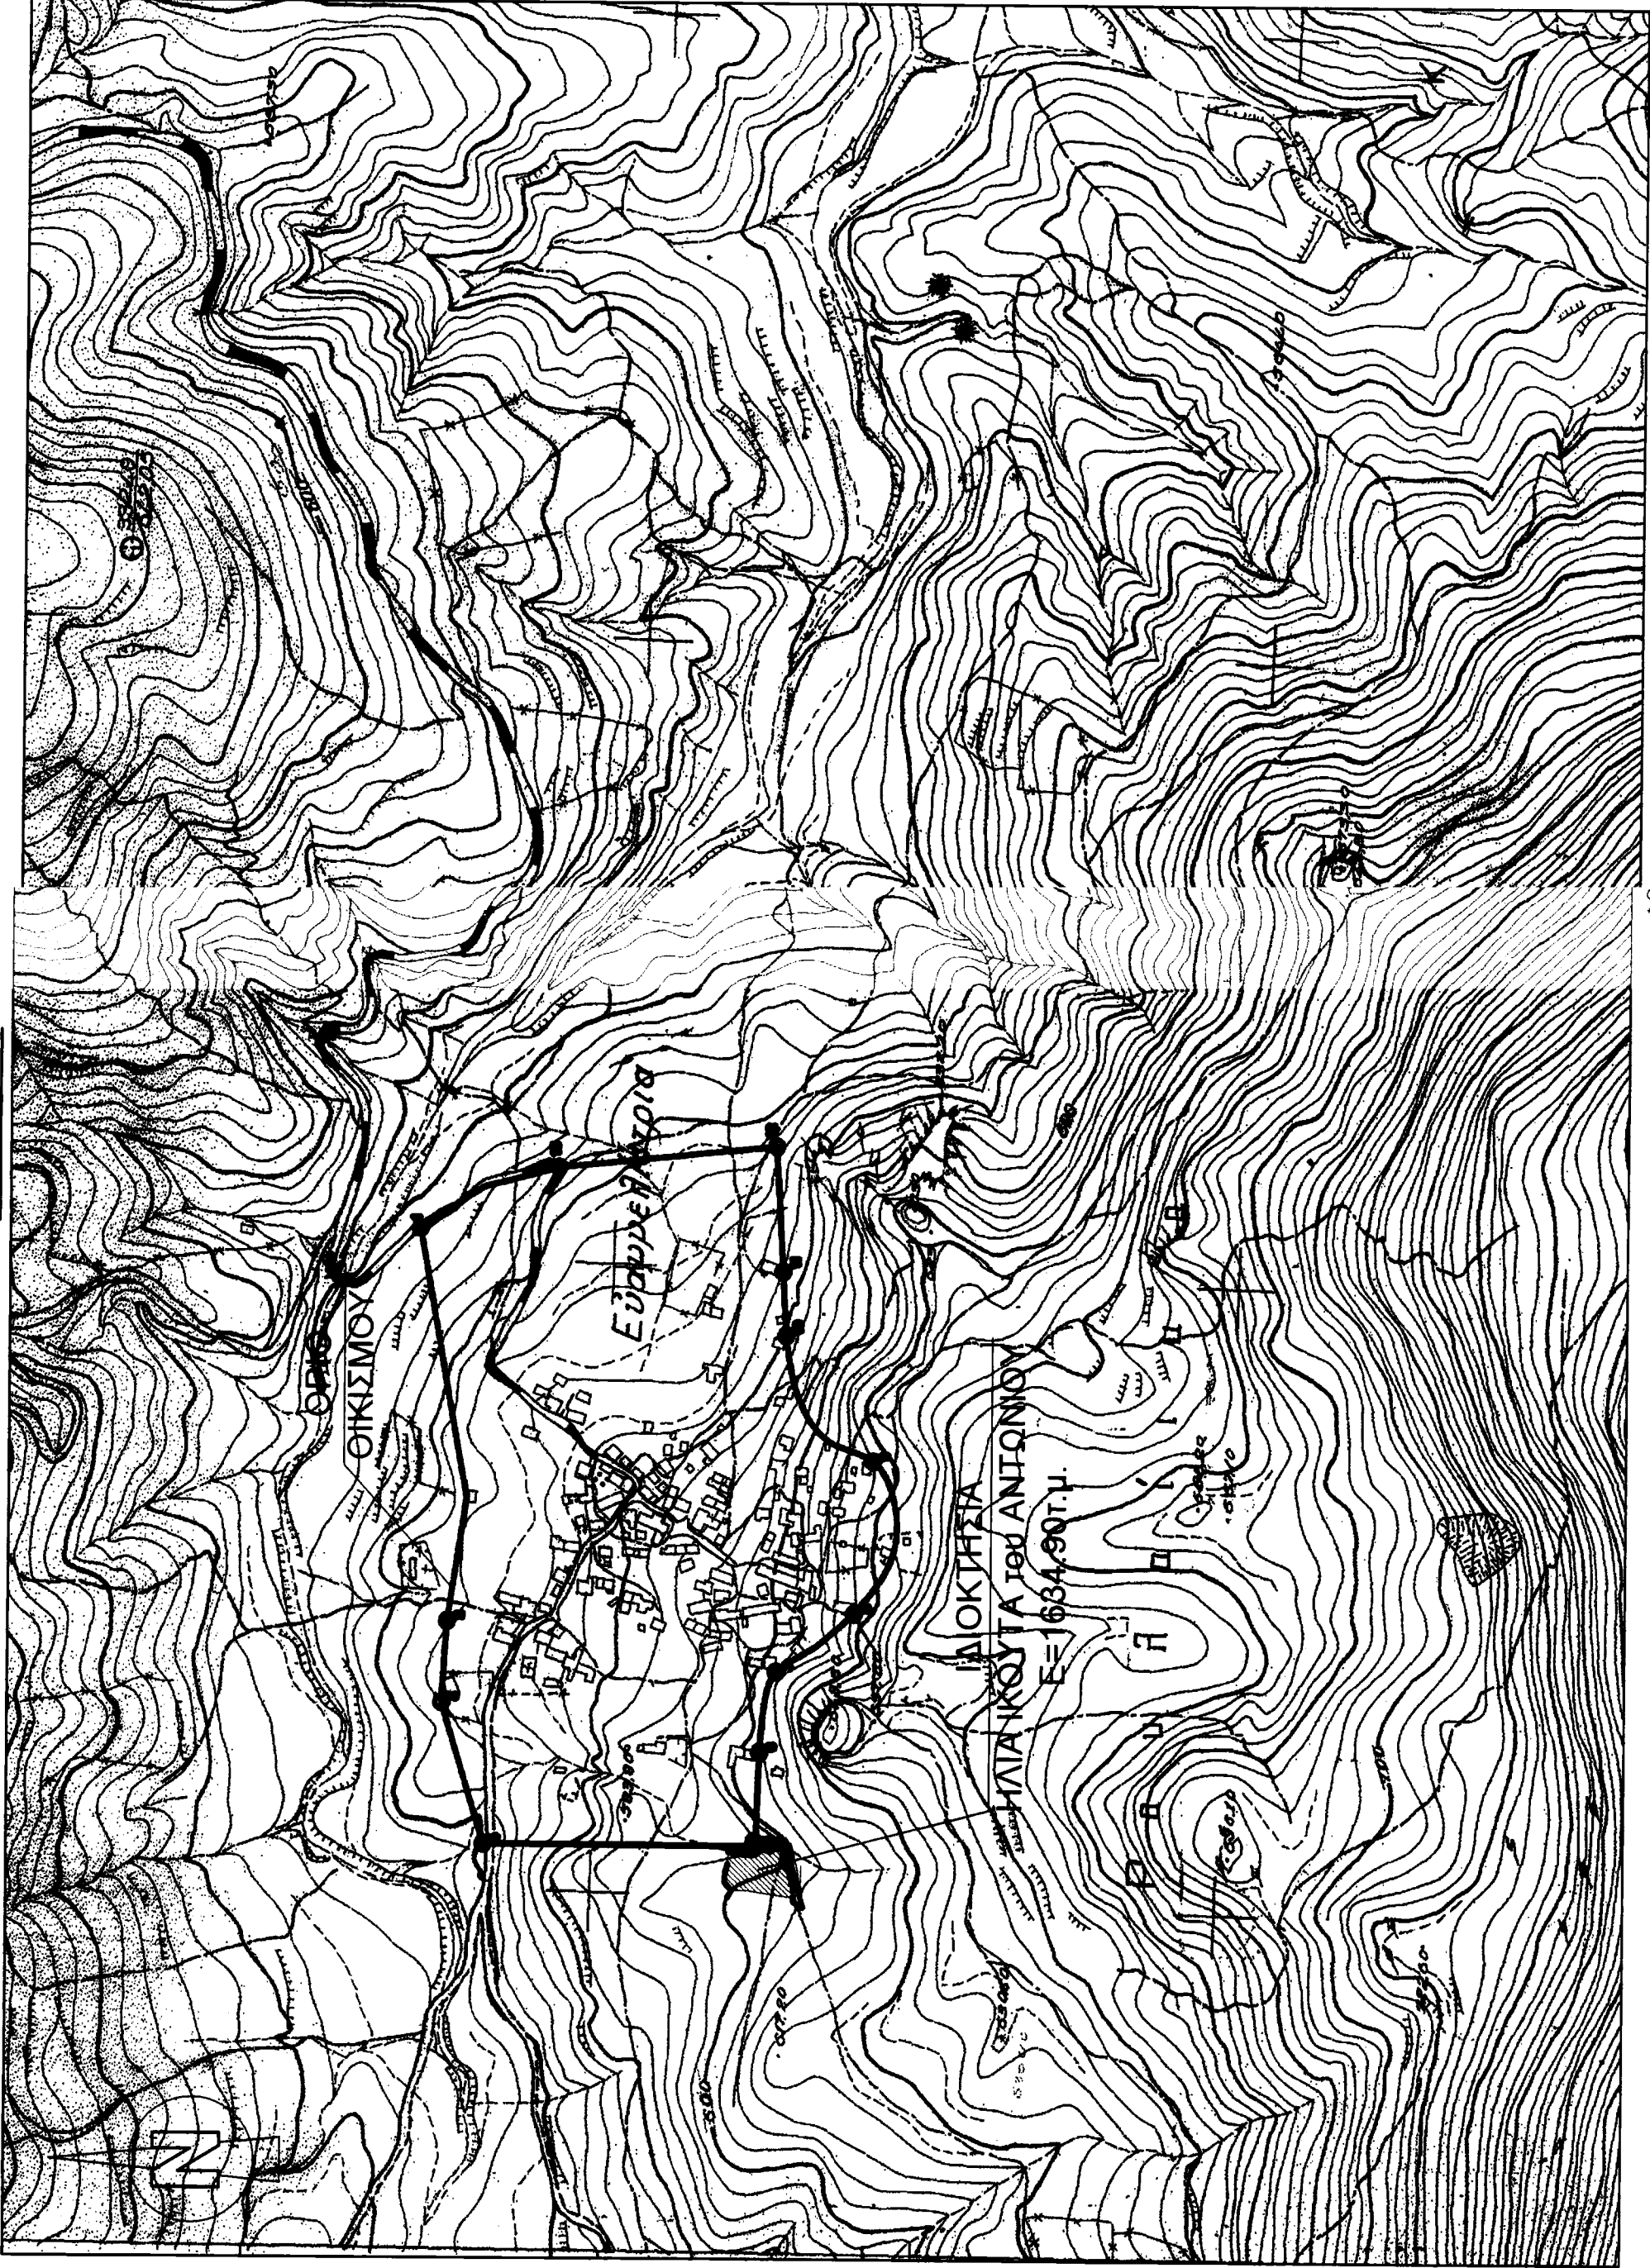


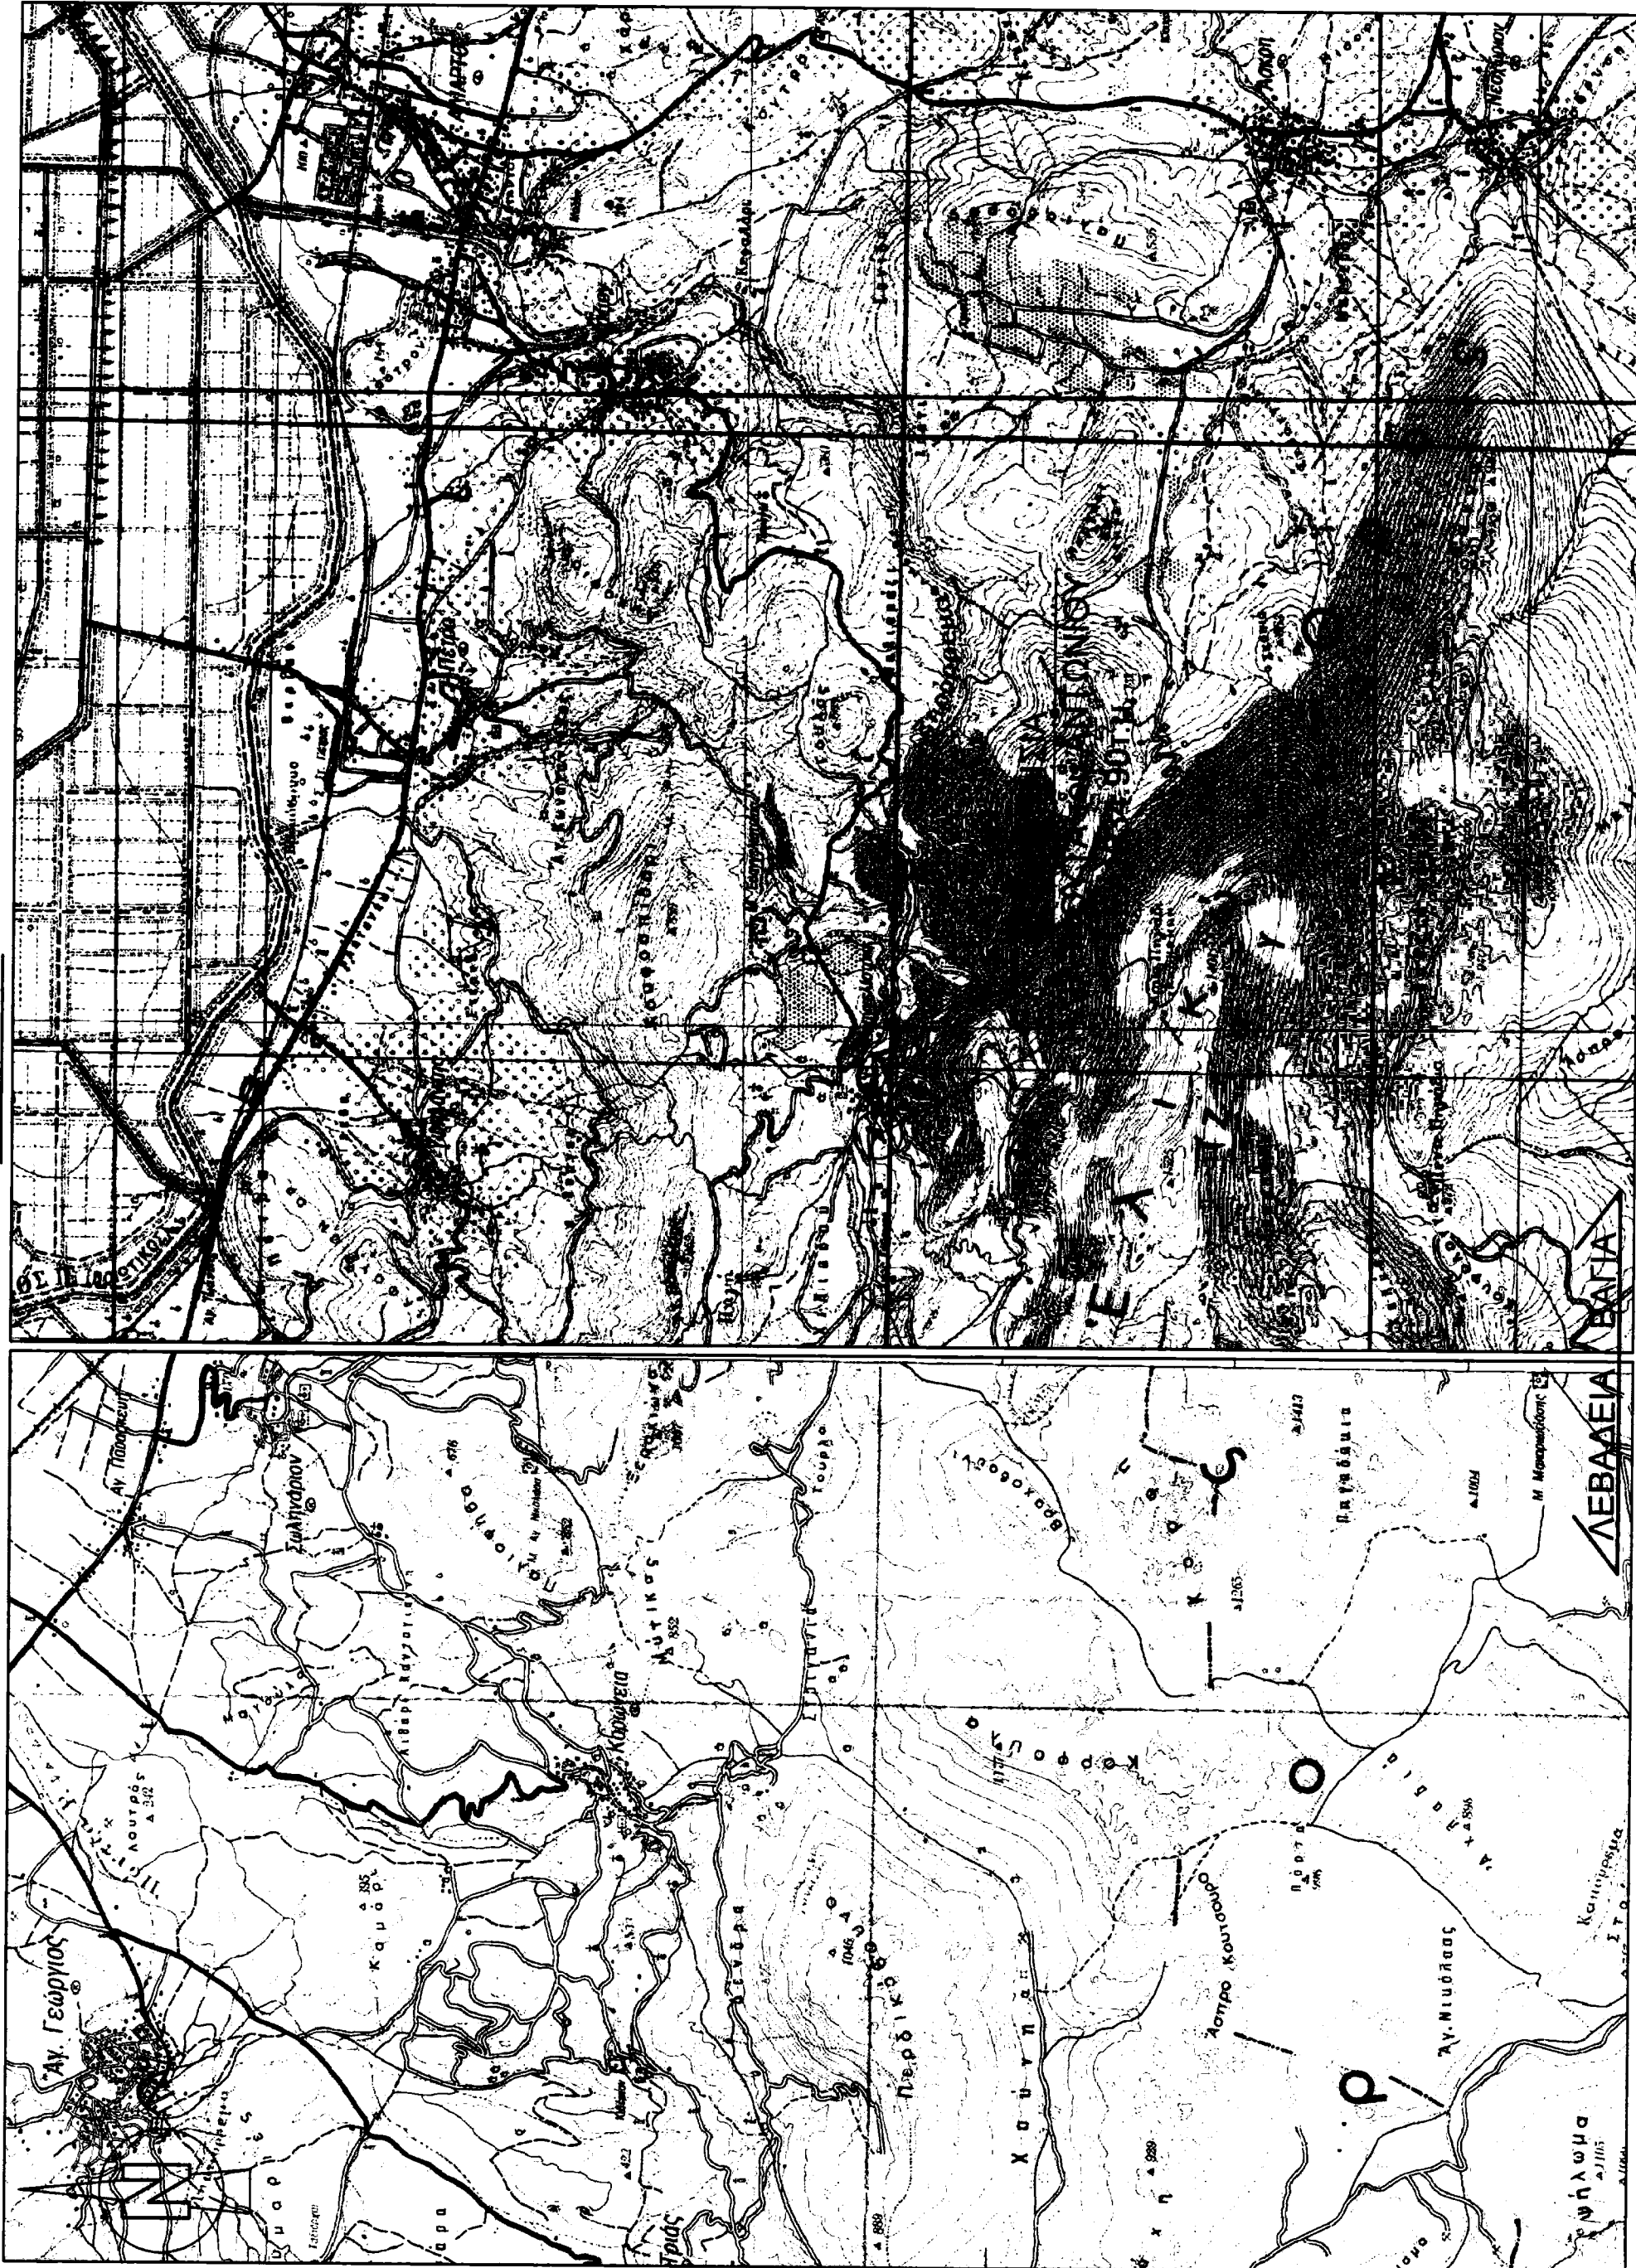

Γενικές των σημείων αναφέρονται στο τοπογραφικό σχέδιο ΕΓ.Σ.Α. '87.
Οι μετρήσεις έγιναν με GPS (αerial, αεροπλανήτης - μέθοδος διαφοράς, τριγωνική).

ΥΠΟΜΗΝΗΜΑ

↑ Στόλος ΔΕΗ

↑ Στόλος ΟΤΕ

— Συρματόπλεγμα

— Όριο ασφαλιστικής

— Όριο ιδιοκτησίας

— Όριο οικισμού

· Πάσσαλος

ΟΡΟΙ ΔΟΜΗΣΗΣ

Π.Δ. 24-05-85 ΦΕΚ 270 Δ. 31-05-86 & Ν. 3212/03 ΦΕΚ 308/31-12-03

Ελάχιστο εμβαδόν: 4000.00 μ.²

Συντελεστής κάλυψης: 10 %

Πρόσκαμ: 25.00 μ.

Συντελεστής δόμησης: 0.20

Αριθμός ορόφων: 2

Απόσταση από οικόπεδο: 7.50 μ. ± 1.20 μέτρα

Απόσταση από οικόπεδο: 15.00 μ.

Α/Α	X(m)	Y(m)	Z(m)
Α	414159.125	4243895.285	599.25
Β	414157.429	4243894.149	599.37
Γ	414141.542	4243890.946	600.49
Δ	414132.579	4243889.527	601.81
Ε	414119.865	4243887.242	603.41
Ζ	414123.905	4243915.110	601.71
Η	414125.360	4243922.892	601.03
Θ	414125.209	4243935.947	599.92
Ι	414131.776	4243941.368	601.01
Κ	414138.232	4243941.306	598.22
Λ	414146.674	4243939.048	596.74
Μ	414156.083	4243938.527	594.72
Ν	414154.062	4243919.870	598.95
Ξ	414159.618	4243908.761	598.03

ΠΙΝΑΚΑΣ ΣΥΝΤΕΤΑΙΣΜΕΝΩΝ ΚΟΡΥΦΩΝ

ΕΜΒΛΟΝ ΑΓΡΟΤΕΜΑΧΙΟΥ:

Ε(Α-Β-Γ-Δ-Ε-Ζ-Η-Θ-Ι-Κ-Λ-Μ-Ν-Ξ-Α)=1634.90τ.μ.

Ο υπολογισμός του εμβαδού έγινε με την μέθοδο των ορθογωνίων συντεταγμένων.

$E = 1/2 \sum_{i=1}^n (y_i^2 - y_{i-1}^2)$


ΤΙΤΛΟΣ ΙΔΙΟΚΤΗΣΙΑΣ
Ασκήσιμους συμβολαίου 4748/30.10.1989, της συμβολαιογράφου Αιγάριου Μαρίας Ιωάννη Κολοκοτρωνίδου.

ΥΠΕΥΘΥΝΗ ΔΗΛΩΣΗ ΤΟΥ ΝΟΜΟΥ 651/77

Το αγροτεμάχιο που απεικονίζεται στο παρόν διάγραμμα με στοιχεία Α-Β-Γ-Δ-Ε-Ζ-Η-Θ-Ι-Κ-Λ-Μ-Ν-Ξ-Α, εμβαδού 1634.90τ.μ., βρίσκεται εκτός ορίων του οικισμού «Ευαγγελιστρίας» του Δήμου Αιγάριου, στην περιοχή «Αλώνια» και δεν είναι άρριο και οικοδομήσιμο σύμφωνα με τις ισχύουσες πολεοδομικές διατάξεις.

Εντός του αγροτεμαχίου δεν διέρχεται αγωγός υψηλής τάσης ρεύματος και δεν υπάρχουν πυλώνες ΔΕΗ.


Εντός του αγροτεμαχίου δεν διέρχεται ρέμα.

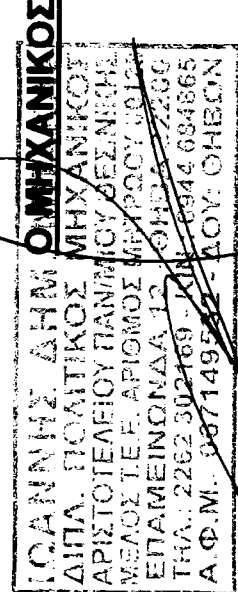

ΒΕΒΑΙΩΣΗ (Ν.4030/25.11.2011)

Η αποτύπωση του αγροτεμαχίου έγινε με την χρήση GPS διπλής συχνότητας (μέθοδος διαφορικής τεχνικής) και γεωδομικού σταθμού υψηλής ακρίβειας για την σωστή αποτύπωση της ιδιοκτησίας και την εξάρτησή της στο προβολικό σύστημα συντεταγμένων Ε.Γ.Σ.Α. '87.

Ο ΜΕΧΑΝΙΚΟΣ

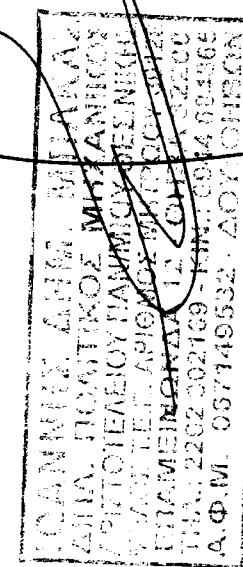

ΔΗΛΩΣΗ ΙΔΙΟΚΤΗΤΗ

Ο κάτωθι υπογράφων Ηλίας Ίκκουτας του Αντωνίου Ιδιοκτήτης του αγροτεμαχίου με στοιχεία Α-Β-Γ-Δ-Ε-Ζ-Η-Θ-Ι-Κ-Λ-Μ-Ν-Ξ-Α, εμβαδού 1634.90τ.μ., όπως αποτυπώνεται στο παρόν διάγραμμα, δηλώνω ότι τα όρια του αγροτεμαχίου υποδείξε ο ίδιος και υλοποιήθηκαν ορθά.

Ο ΙΔΙΟΚΤΗΤΗΣ

