


ΑΡ. Φ. ΧΑΡΤΟΥ Γ.Υ.Σ.
6316/6 ΚΛΙΜΑΚΑ 1/5000

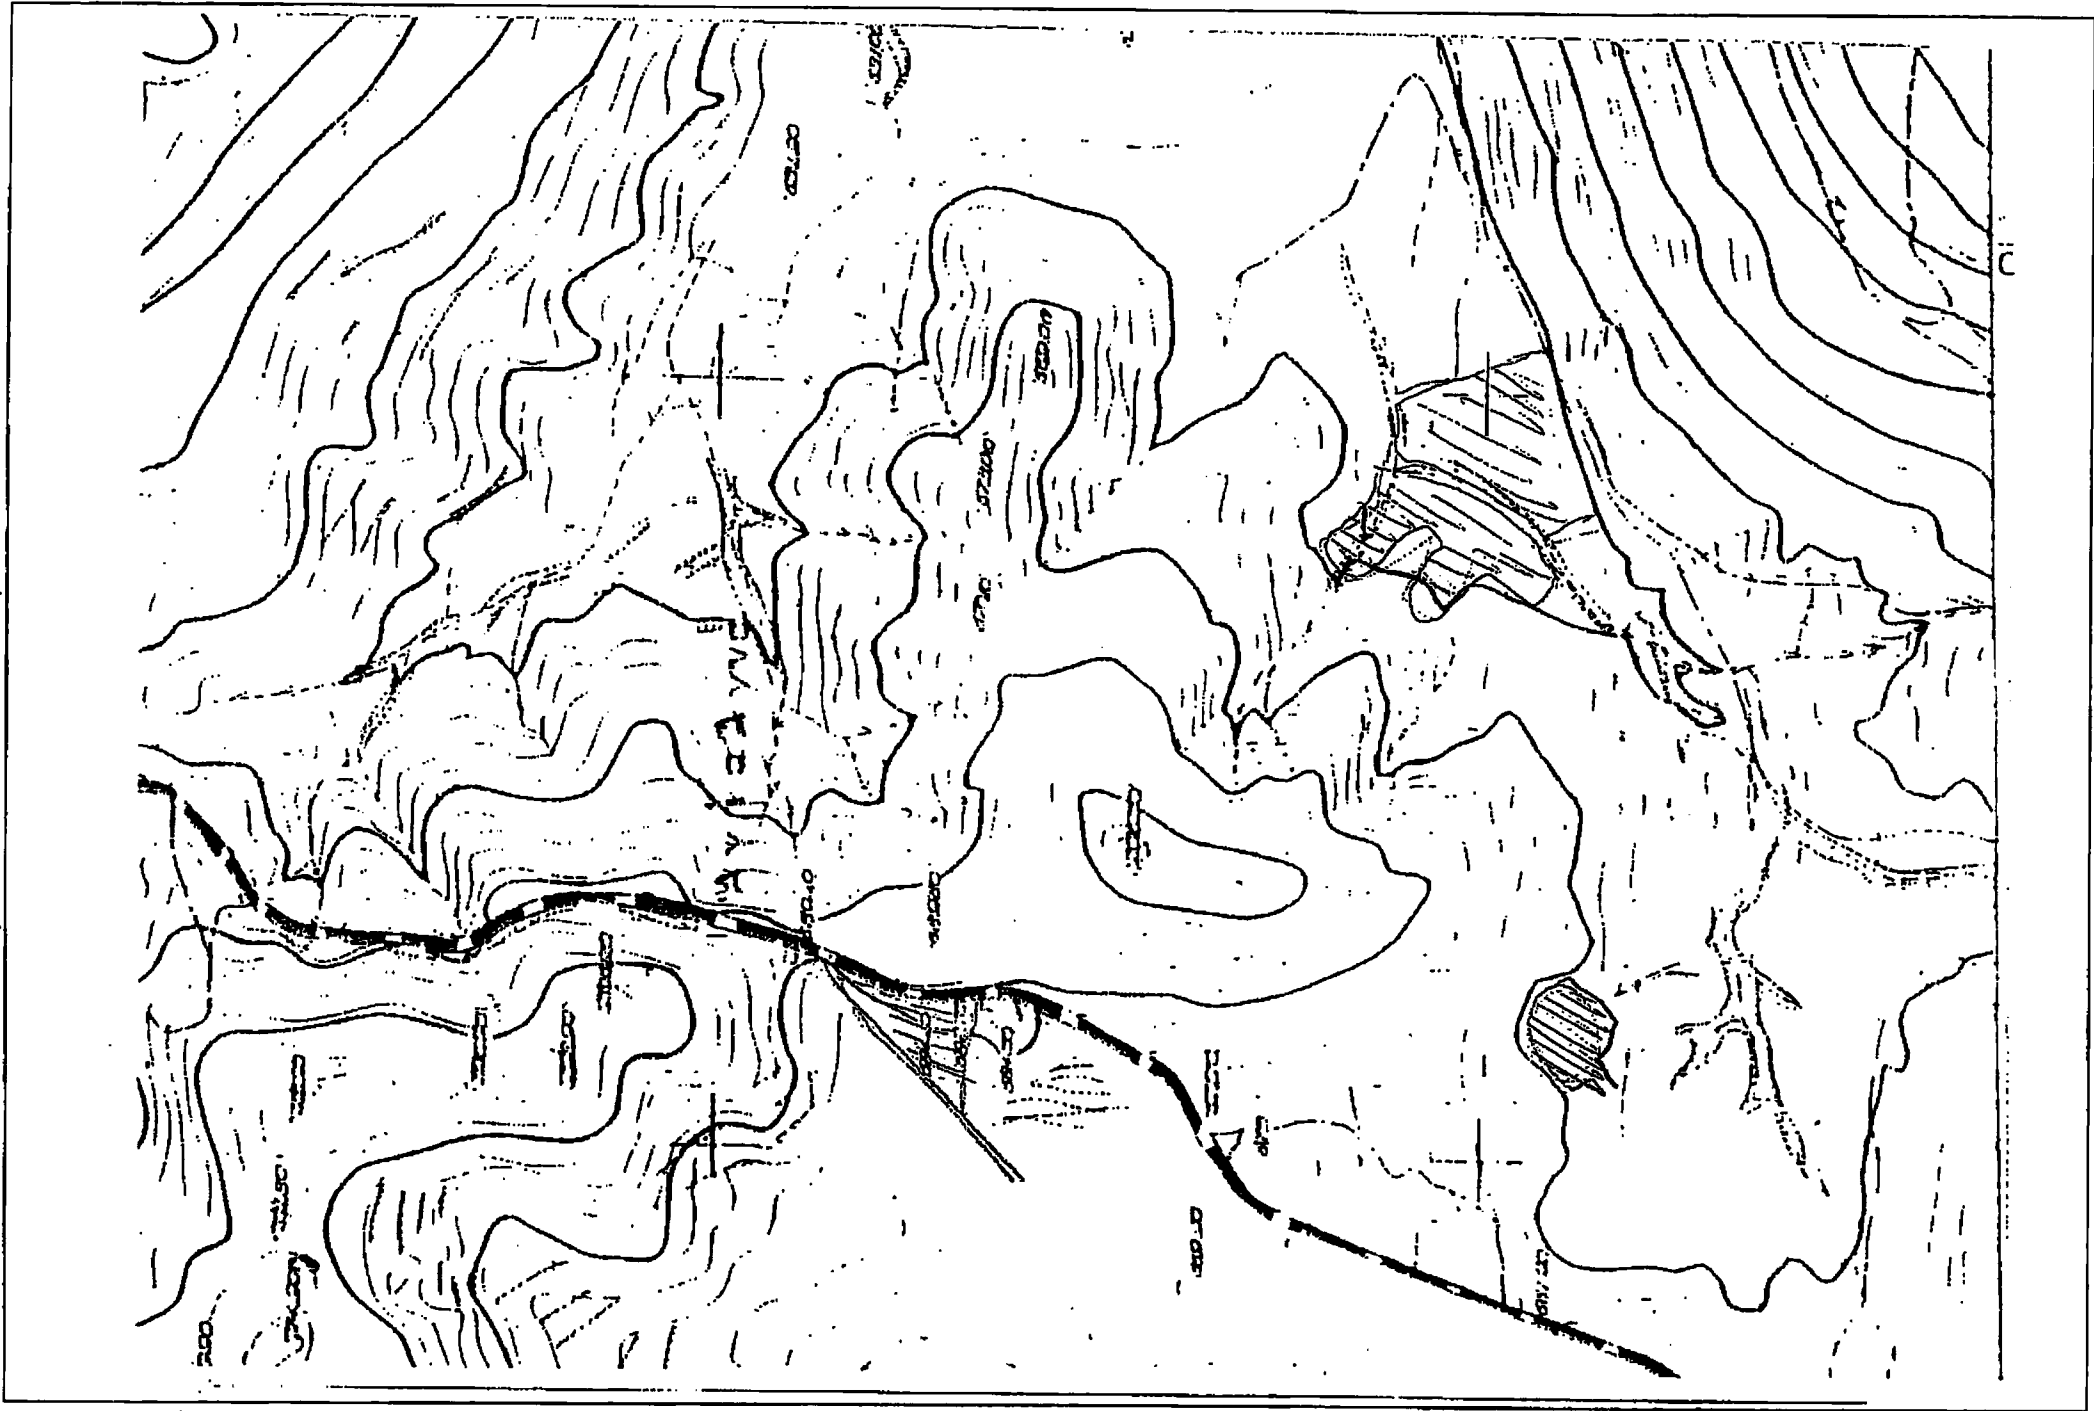

ΟΡΟΙ ΔΟΜΗΣΗΣ:
Ε=4000τμ Πρ=45,00μ θ=50,00
Κ=10% Σ.Δ=0,2 ΟΡΟΦΟΙ=2
h(ΣΟΓΕΙΟΥ)=4,00μ Η(max)= 7,50μ
ΣΤΕΓΗ +1,20μ


ΠΑΡΕΚΛΙΣΕΙΣ:
ΠΡΗΝ ΤΟΥ 1962 Πρ=10μ Βαθ=15μ Ε=750τμ
ΠΡΗΝ ΤΟΥ 1964 Πρ=20μ Βαθ=35μ Ε=1200τμ
ΑΠΟΣΤΑΣΕΙΣ ΑΠΟ ΑΞΟΝΑ ΕΠ. ΟΔΟΥ 20,00μ
ΑΠΟ ΟΡΙΑ:
ΠΡΗΝ ΤΟΥ 1962 d=2,50 ΕΦΘΣΟΝ Πρ<20,00μ Β<35,00μ
ΠΡΗΝ ΤΟΥ 1964 d=5,00μ ΕΦΘΣΟΝ Πρ<45,00μ Β<50,00μ
ΚΑΛΥΨΗ - ΔΟΜΗΣΗ = 150 + (Ε-1200)/16

ΕΜΒΛΟΝ ΑΓΡΟΤΕΜΑΧΙΟΥ
ΥΠΟ ΣΤΟΙΧΕΙΑ
(Α.Β.Γ.Δ.Ε.Ζ.Η.Θ.Ι.Κ.Λ.Μ.Ν.Ξ.Ο.Π.Ρ.Α)
Ε = 2893,79 μ2


ΠΑΡΑΤΗΡΗΣΗ
Το εμβλόν της πολυγωνικής επιφάνειας υπολογισθηκε με την βοήθεια των ορθογωνίων συντεταγμένων βάσει του τύπου του GAUSS

ΔΗΛΩΣΗ ΙΔΙΟΚΤΗΤΗ
Ο υπογεγραμμένος ιδιοκτήτης ΚΑΡΑΚΙΣΕΣ ΜΙΧΑΛΗ ΤΟΥ ΙΩΑΝΝΗ του αγροτεμάχου υπό στοιχεία (Α.Β.Γ.Δ.Ε.Ζ.Η.Θ.Ι.Κ.Λ.Μ.Ν.Ξ.Ο.Π.Ρ.Α) δηλώνω ότι τα όρια αυτού υπεδιήθησαν από εμένα και είναι ορθά.

Ο ΙΔΙΟΚΤΗΤΗΣ
(Signature)

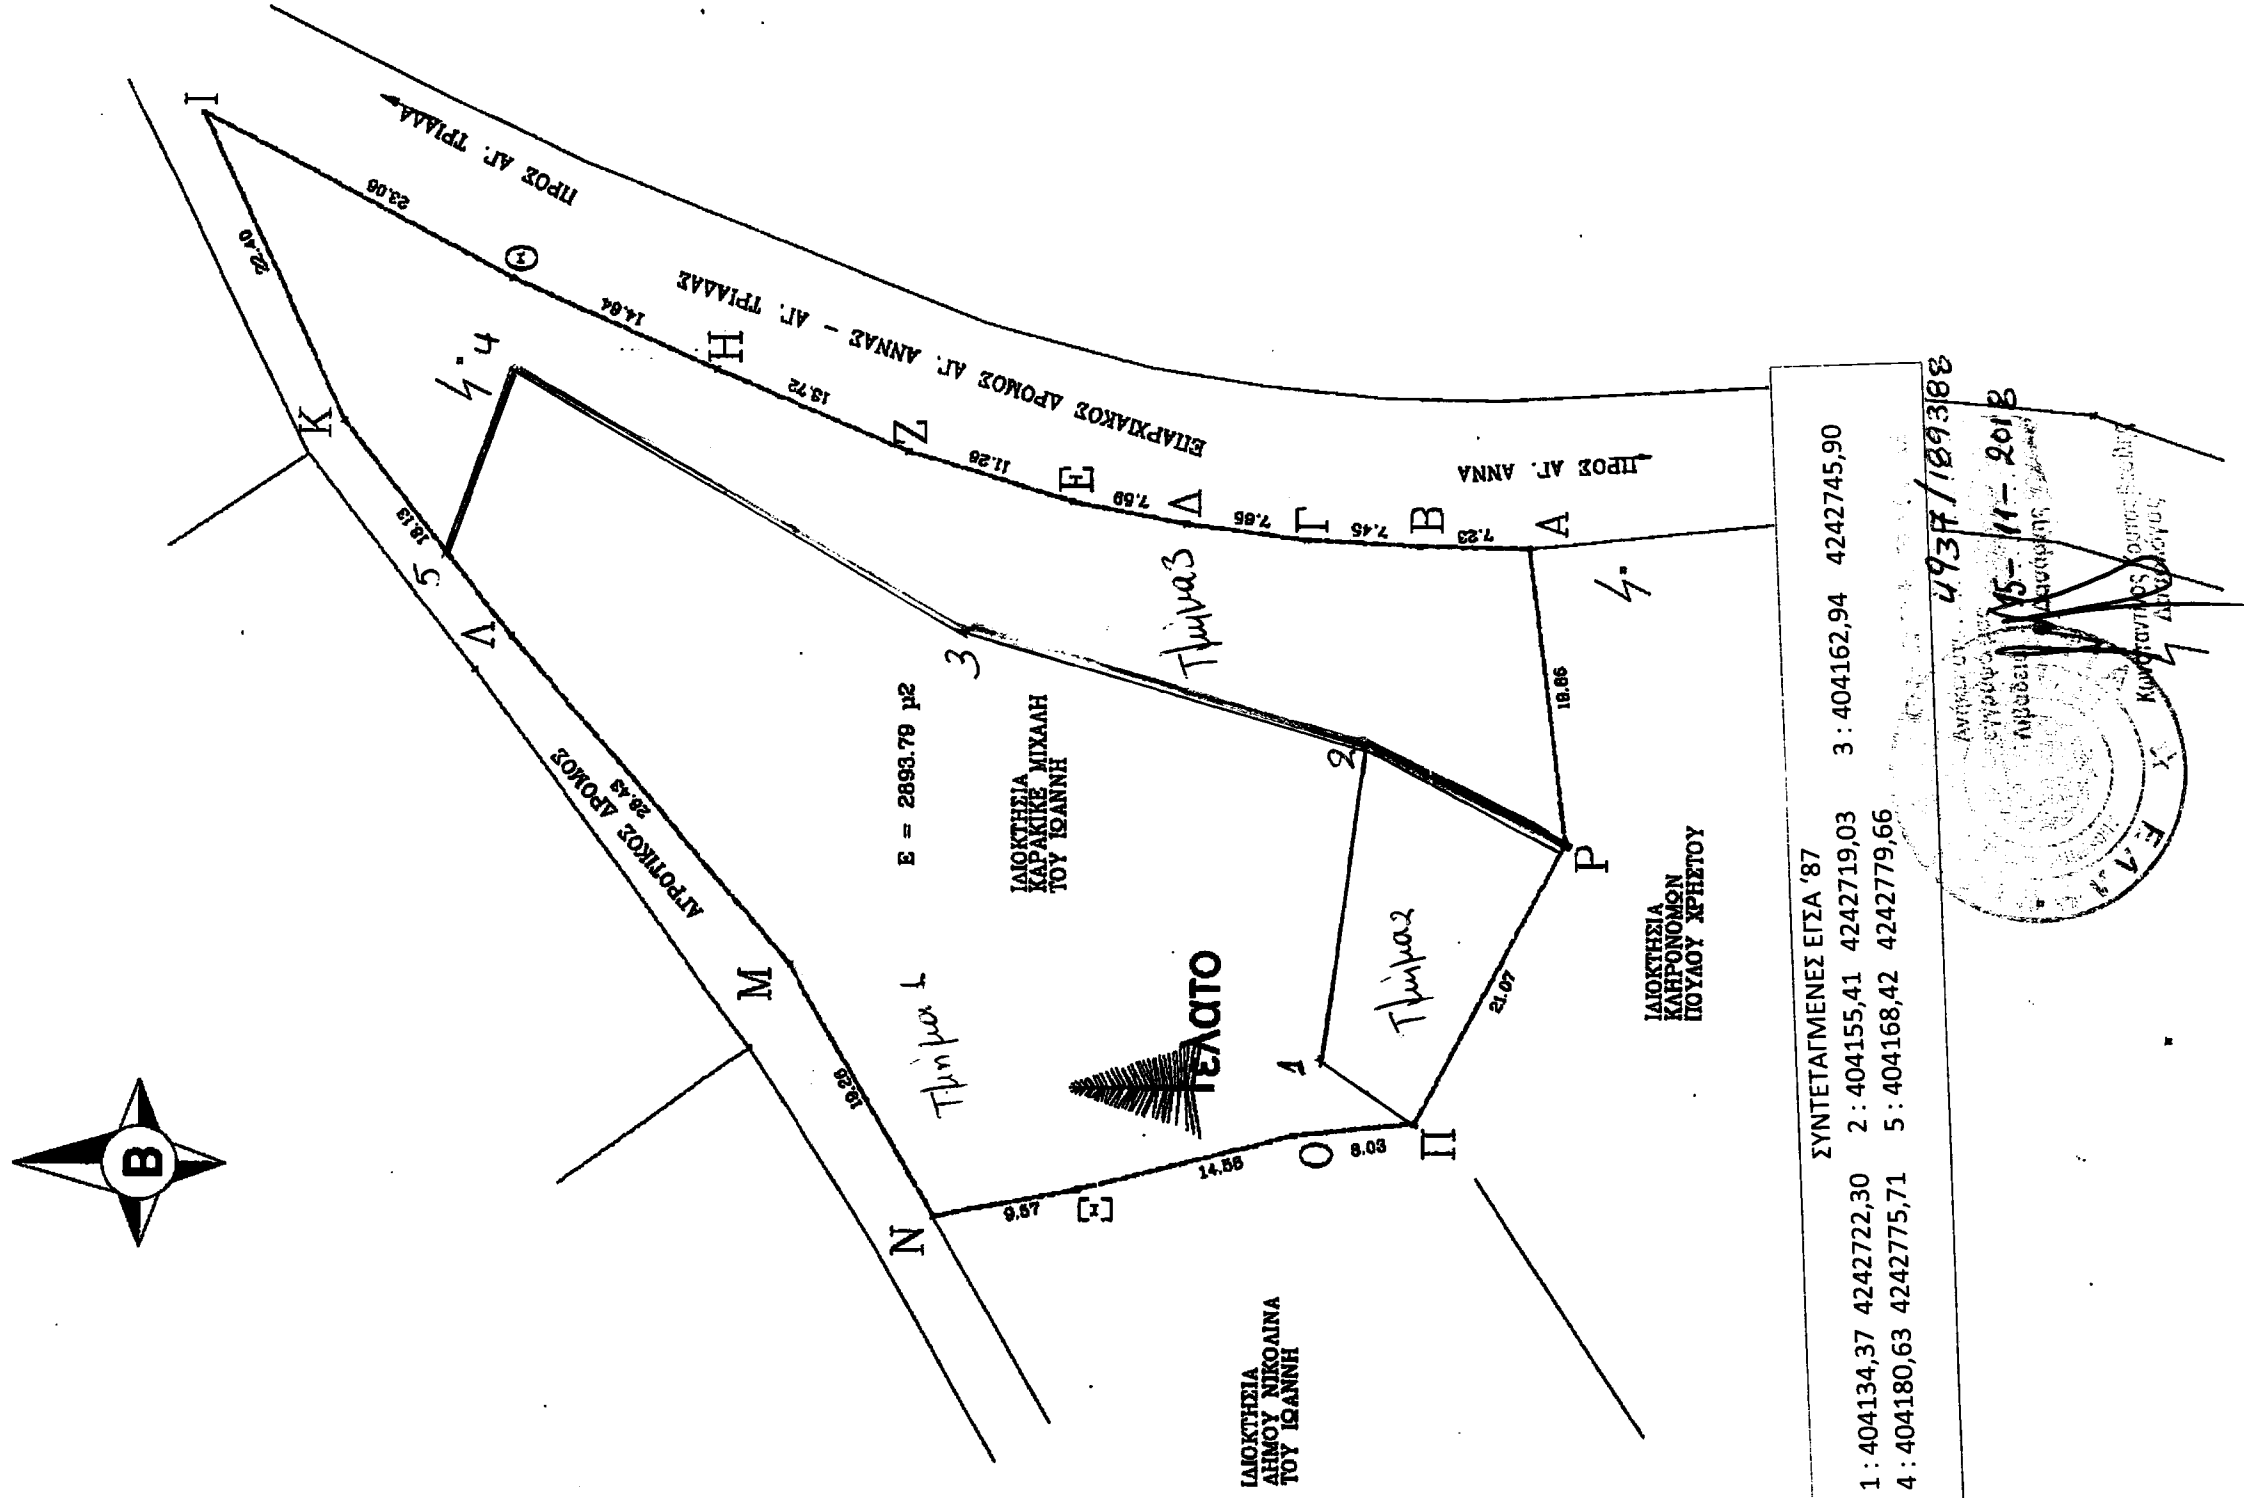

ΣΥΝΤΕΤΑΓΜΕΝΕΣ ΕΓΣΑ '87
1. 404134,37 4242722,30 2. 404155,41 4242719,03 3. 404162,94 4242745,90
4. 404180,63 4242715,71 5. 404168,42 4242719,66

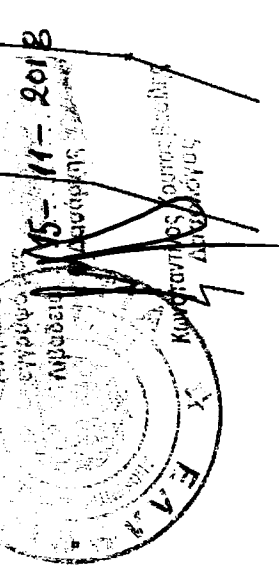

ΤΕΧΝΙΚΟ ΓΡΑΦΕΙΟ Γ. ΑΘ. ΧΑΡΙΣΗΣ ΜΕΛΕΤΕΣ - ΚΑΤΑΣΚΕΥΕΣ

εργοδότης :

ΚΑΡΑΚΙΣΕΣ ΜΙΧΑΛΗΣ ΤΟΥ ΙΩΑΝΝΗ

έργο :

ΑΠΟΤΥΠΩΣΗ ΙΔΙΟΚΤΗΣΙΑΣ

θέση :

Δ.Δ. ΑΓ. ΑΝΝΑΣ

ΔΗΜΟΣ ΚΟΡΥΝΘΙΑΣ ΕΝΤΟΣ ΠΕΡΙΤΡΑΜΜΑΤΟΣ

μελετητής :

ΓΕΩΡΓΙΟΣ ΑΘ. ΧΑΡΙΣΗΣ

ΠΙΤΤΥΧΙΟΥΧΟΣ ΠΟΛΙΤΙΚΟΣ ΜΗΧΑΝΙΚΟΣ Τ.Ε.

ΟΔΟΣ ΣΟΦΟΚΛΕΟΥΣ 44 ΛΙΒΑΔΕΙΑ Τηλ. (22610) - 23924 6974 - 470894

θέμα σχεδίου : ΤΟΠΟΓΡΑΦΙΚΟ ΔΙΑΓΡΑΜΜΑ

αριθμός
σχεδίου

T4

κλίμακα : 1 : 500

χρόνος μελέτης : ΙΟΥΝΙΟΣ 2009

ΘΕΩΡΗΣΗ

ΤΥΠΟΓΡΑΦΗ - ΣΦΡΑΓΙΔΑ

ΓΕΩΡΓΙΟΣ ΑΘ. ΧΑΡΙΣΗΣ
ΠΙΤΤΥΧΙΟΥΧΟΣ ΠΟΛΙΤΙΚΟΣ ΜΗΧΑΝΙΚΟΣ Τ.Ε. - Ε.Δ.Ε.
ΑΡ. ΜΗΤΡΩΟΥ / Ε.Ε.Τ.Ε.Μ. 34401
Σοφοκλέους 44 - 22610 ΛΙΒΑΔΕΙΑ
Τηλ. 22610 23924 - Κιν. 6974 470894
Α.Φ.Μ. 105916538 - Δ.Ο.Υ. ΑΓ. ΑΝΝΑΣ

ΓΕΩΡΓΙΟΣ ΑΘ. ΧΑΡΙΣΗΣ
ΠΙΤΤΥΧΙΟΥΧΟΣ ΠΟΛΙΤΙΚΟΣ ΜΗΧΑΝΙΚΟΣ Τ.Ε. - Ε.Δ.Ε.
ΑΡ. ΜΗΤΡΩΟΥ / Ε.Ε.Τ.Ε.Μ. 34401
Σοφοκλέους 44 - 22610 ΛΙΒΑΔΕΙΑ
Τηλ. 22610 23924 - Κιν. 6974 470894
Α.Φ.Μ. 105916538 - Δ.Ο.Υ. ΑΓ. ΑΝΝΑΣ