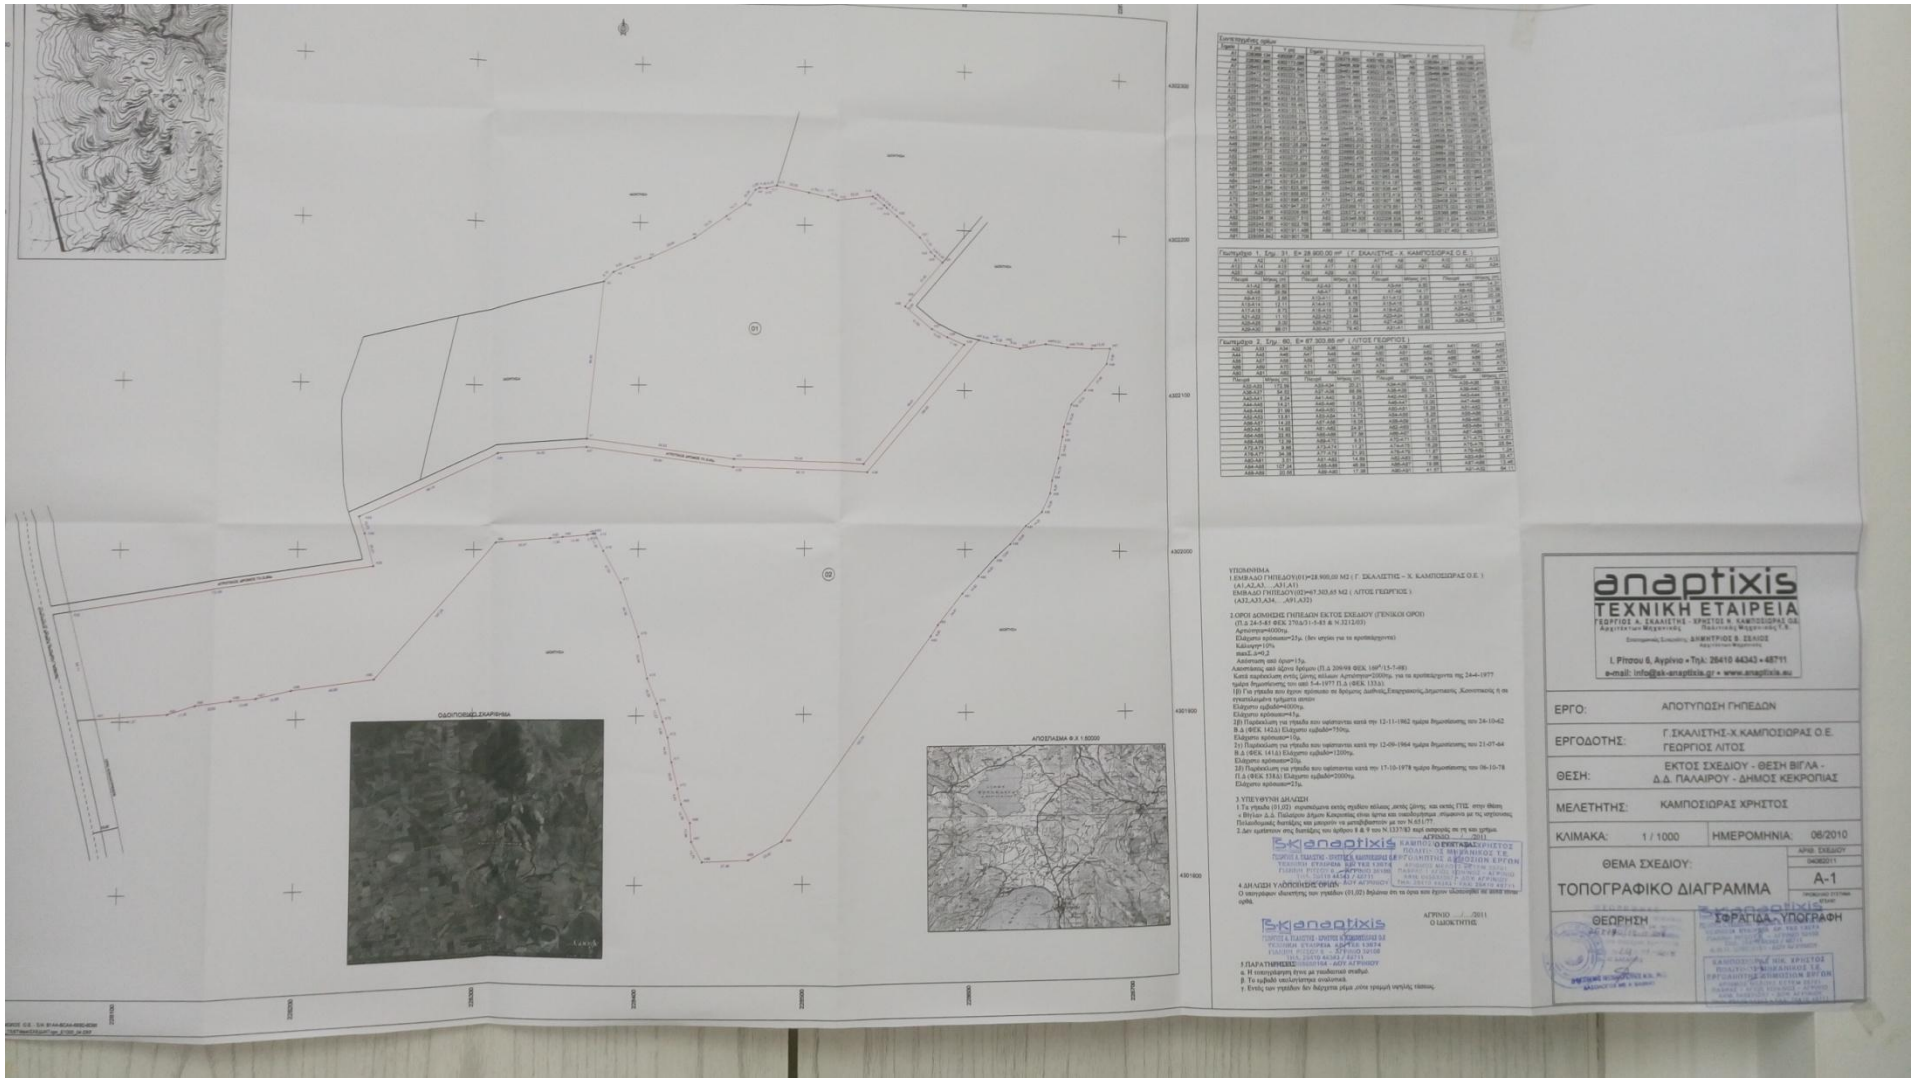
anaptixis
ΤΕΧΝΙΚΗ ΕΤΑΙΡΕΙΑ
ΓΕΩΡΓΙΟΣ Α. ΣΚΑΛΙΣΤΗΣ - ΧΡΗΣΤΟΣ Φ. ΚΑΜΠΟΣΙΩΡΑΣ Ο.Ε.
Αρχιτέκτων Μηχανικός Πολιτικός Μηχανικός Τ.Ε.
Επιστημονικός Συνεργάτης ΔΗΜΗΤΡΙΟΣ Β. ΣΕΚΙΩΣ
Αγρονόμος Μηχανικός
Ι. Ρίτσου 6, Αγρίνιο • Τηλ: 26410 44343 • 48711
e-mail: info@ek-anaptixis.gr • www.anaptixis.eu
ΕΡΓΟ: ΑΠΟΤΥΠΩΣΗ ΓΗΠΕΔΩΝ
ΕΡΓΟΔΟΤΗΣ: Γ.ΣΚΑΛΙΣΤΗΣ-Χ.ΚΑΜΠΟΣΙΩΡΑΣ Ο.Ε. ΓΕΩΡΓΙΟΣ ΛΙΤΟΣ
ΘΕΣΗ: ΕΚΤΟΣ ΣΧΕΔΙΟΥ - ΘΕΣΗ ΒΙΓΛΑ - Δ.Δ. ΠΑΛΑΙΡΟΥ - ΔΗΜΟΣ ΚΕΚΡΟΠΙΑΣ
ΜΕΛΕΤΗΤΗΣ: ΚΑΜΠΟΣΙΩΡΑΣ ΧΡΗΣΤΟΣ
ΚΛΙΜΑΚΑ: 1 / 1000
ΗΜΕΡΟΜΗΝΙΑ: 06/2010
ΘΕΜΑ ΣΧΕΔΙΟΥ:
ΤΟΠΟΓΡΑΦΙΚΟ ΔΙΑΓΡΑΜΜΑ
ΑΡΙΘ. ΣΧΕΔΙΟΥ
04082011
Α-1
ΘΕΩΡΗΣΗ
ΤΟΠΟΓΡΑΦ. ΥΠΟΓΡΑΦΗ