




Βεβαίωση
 Χιρτοβελία

ΕΛΛΗΝΙΚΗ ΔΗΜΟΚΡΑΤΙΑ
 ΥΠΟΥΡΓΕΙΟ ΔΙΚΑΙΟΣΥΝΗΣ
 ΚΤΗΜΑΤΟΛΟΓΙΟ ΡΟΔΟΥ
 ΤΜΗΜΑ ΤΕΧΝΙΚΟ

Αριθ. Πρωτ. 4212/96...
 Φωτοαντίγραφο του Σχεδίου που
 βρίσκεται στο φάκελο του ακινήτου
 Τόμος 7... Φύλλο 95...
 φάκελος 640... Μεριδα 506...
 γαιών) οικοδομών... Π.Π. 500...
 Κ Λ Ι Μ Α Κ Α 1...
 ΡΟΔΟΣ 13-5-1996...

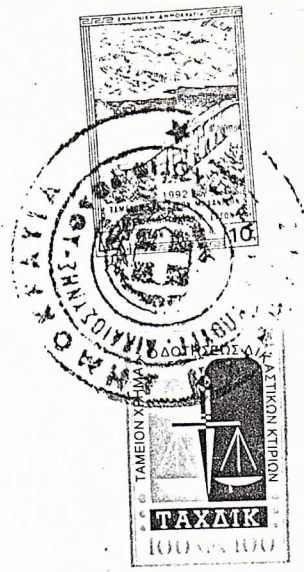

Κων/νος Αντωνιάδης
 Τυπικός Αρθρ) ΔΕ

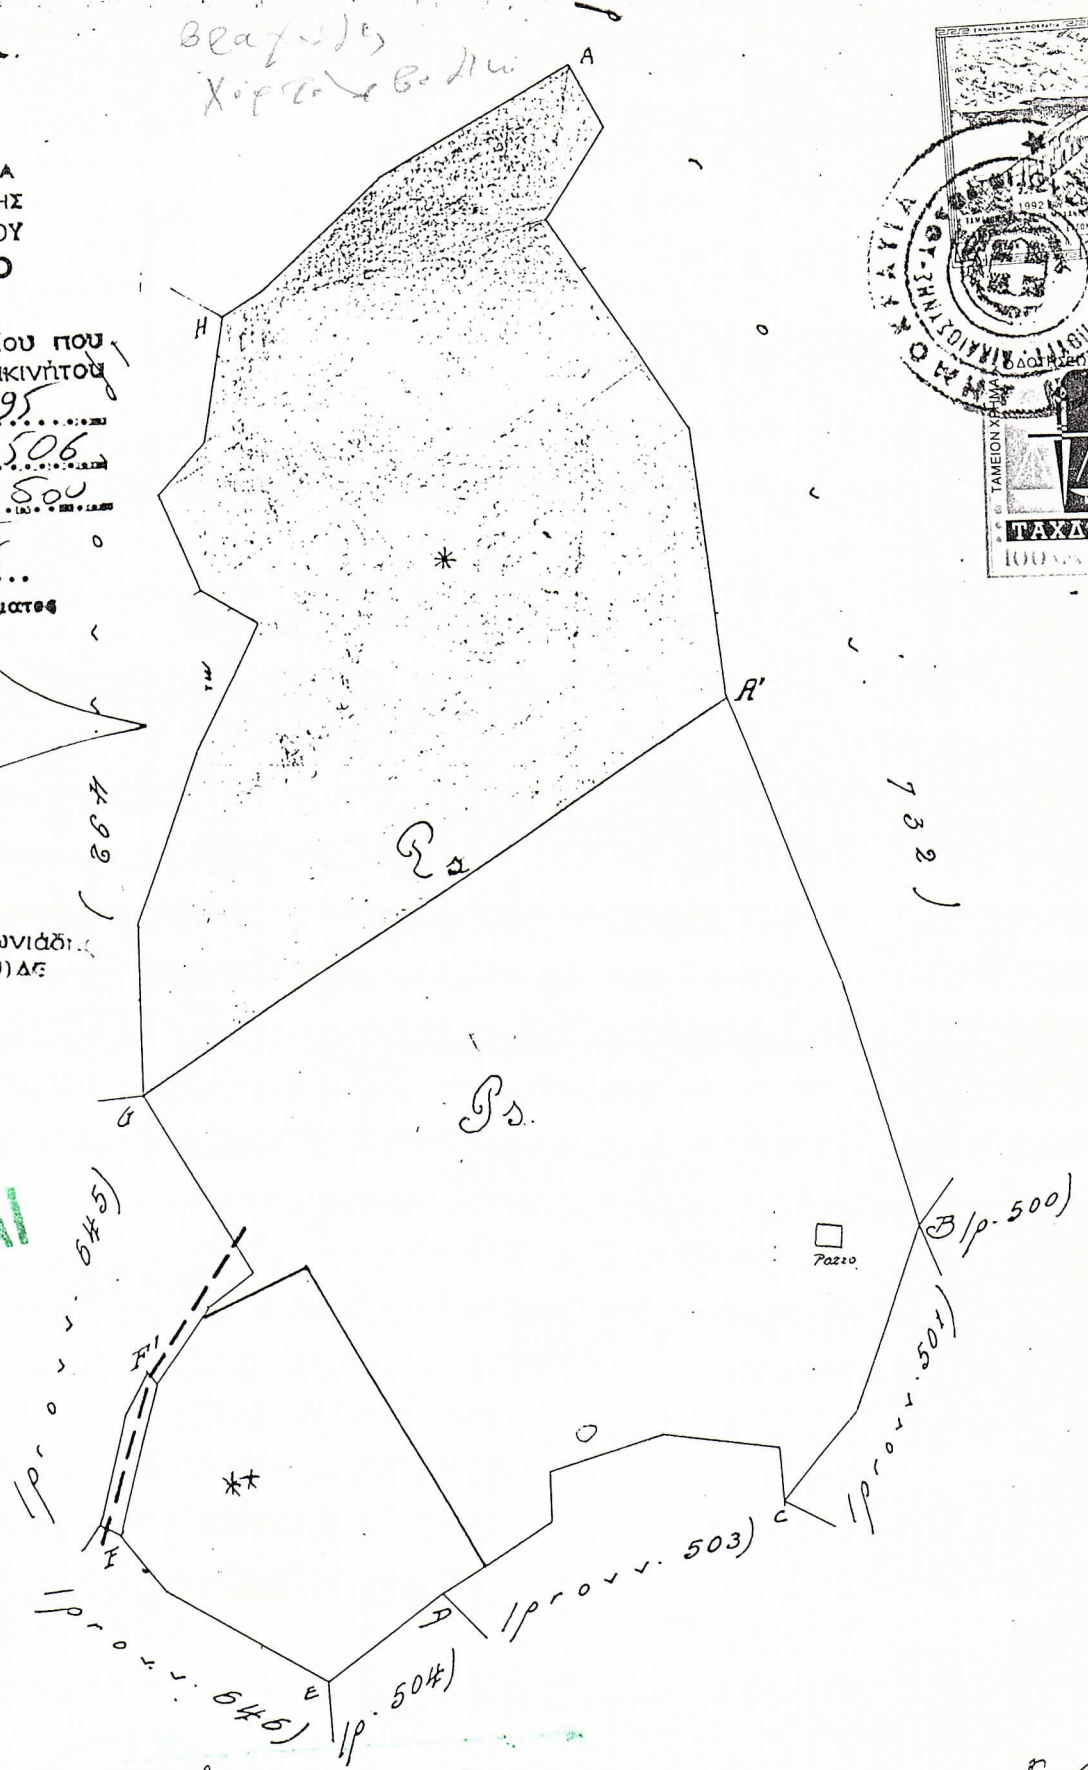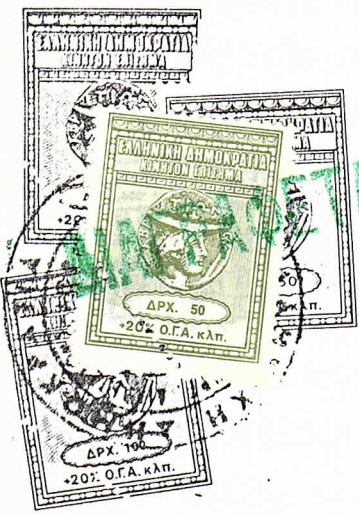

** Τμήμα με 5960 του οποίου αποτελείται με μερίδα 506 β' χιλίων Μιλίου σύμφωνα με το υπ' αριθμ. 658/1954/11-195
 Αρχειοθέτη Κωνσταντίνος




* Frazionato in sede di Accertamento
 e costituito di parte con pt. 506A-

Scala 1:2000

ΑΝΤΙΓΡΑΦΟ
 31/5/1996

ΕΓΓΡΑΦΟ ΤΕΧΝΙΚΟ ΔΙΟΙΚΗΤΙΚΟΥ
 [Signature]

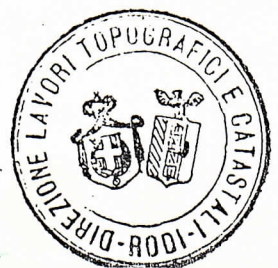

19 Maggio 1996