

ΑΡΧΗ ΜΕΤΡΑ  
Β.Ρ. 850 ΜΕΤΡΑ  
Γ.Δ.Ρ. 25 ΜΕΤΡΑ

Ιδιοκτησία Παναγιώτη Χιουρέα

ΤΕΧΝΙΚΟ ΓΡΑΦΕΙΟ  
ΔΙΟΝΥΣΙΟΥ ΗΛΙΟΠΟΥΛΟΥ  
ΑΘΗΝΩΝ 84 ΚΑΛΑΜΑΤΑ

ΤΟΠΟΓΡΑΦΙΚΟ ΔΙΑΓΡΑΜΜΑ

ΕΡΓΟ : ΑΠΟΤΥΠΩΣΗ ΟΙΚΟΠΕΔΟΥ  
ΘΕΣΗ : ΕΝΤΟΣ ΟΙΚΙΣΜΟΥ ΠΡΟΣΑΓΓΙΟΥ  
ΤΟΥ ΔΗΜΟΥ ΛΕΥΚΤΡΟΥ ΘΕΣΣ (ΟΓΡΑΛΑ)

ΕΡΓΟΛΟΗΤΗΣ : ΠΑΝΑΓΙΩΤΗΣ ΧΙΟΥΡΕΑΣ


ΚΑΙΜΑΚΑ : 1:200

ΧΡΟΝΟΛΟΓΙΑ : ΙΟΥΛΙΟΣ 2008

ΥΠΟΓΡΑΦΗ

ΣΦΡΑΓΙΔΑ

ΔΙΟΝΥΣΙΟΣ ΗΛΙΑΝΟΣ ΗΛΙΟΠΟΥΛΟΥ  
ΤΟΠΟΓΡΑΦΟΣ ΜΗΧΑΝΙΚΟΣ Τ.Ε.  
ΑΡΧ. ΜΗΧ. ΠΡΩΤ. ΕΠΕΛΘ. 2/937  
ΑΘΗΝΑ, ΣΥΚΟΥΡΑΣΣΑΣ  
ΑΟΜ 110353140 ΔΟΥ ΚΑΛΑΜΑΤΑΣ  
ΤΗΛ. 272408327

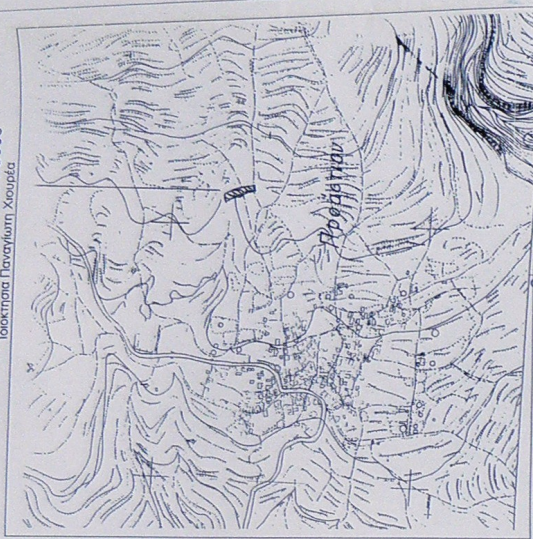

ΠΙΝΑΚΑΣ ΣΥΝΩΝΩΝ ΚΟΡΥΦΩΝ ΓΕΩΤΕΜΑΧΙΟΥ

Α/Α	X	Y	Α/Α	X	Y
A	344524.44	4082480.92	M	344567.11	4082549.82
B	344528.81	4082490.94	N	344564.48	4082537.72
Γ	344531.90	4082497.07	Ξ	344560.92	4082528.56
Δ	344532.44	4082500.40	Ο	344554.74	4082518.10
Ε	344534.91	4082501.84	Π	344551.46	4082512.88
Ζ	344537.31	4082505.11	Ρ	344547.88	4082512.80
Θ	344541.53	4082512.93	Σ	344543.90	4082503.29
Ι	344547.03	4082527.08	Υ	344540.07	4082499.58
Κ	344549.88	4082547.32	Φ	344535.83	4082493.40
Λ	344553.45	4082548.92	Χ	344530.00	4082479.00

ΝΟΜΟΣ 651/77

Το οικόπεδο με τα στοιχεία Α,Β,Γ.....Υ,Φ,Χ,Α = 721,12τμ  
Το οικόπεδο ευρίσκεται εντός ζώνης των 800 μέτρων από το κέντρο του σταθμού  
οικισμού Προσαγγίου του Δημοτικού Διαμερισμού Προσαγγίου του Δήμου Λεύκτρου  
είναι άρτιο και οικοδομήσιμο κατά κανόνα σύμφωνα με τις  
κειμενές πολεοδομικές διατάξεις. (Π.Δ. 6-12-1982, ΦΕΚ 588Δ/20-12-1982)

ΕΣΧΩΝΤΕΣ ΟΡΟΙ ΔΟΜΗΣΗΣ ΟΙΚΟΠΕΔΟΥ  
ΘΕΣΗ ΟΙΚΟΠΕΔΟΥ : ΕΝΤΟΣ ΣΤΑΣΙΜΟΥ ΟΙΚΙΣΜΟΥ ΠΡΟΣΑΓΓΙΟΥ  
ΤΟΥ ΔΗΜΟΥ ΛΕΥΚΤΡΟΥ (ΟΓΡΑΛΑ)  
ΜΕΓΙΣΤΗ ΔΟΜΗΣΗ 200τμ  
ΜΕΓΙΣΤΟ ΥΨΟΣ ΚΤΙΡΙΩΝ 7,50μ  
ΕΛΑΧΙΣΤΟ ΕΜΒΛΑΔΟΝ ΑΡΤΙΟΤΗΤΑΣ 500 τμ ΠΑΡΕΚΚΛΙΣΗ ΩΣ ΕΙΝΑΙ  
ΚΑΛΥΨΗ 60%

ΔΙΑΩΣΗ ΙΔΙΟΚΤΗΤΩΝ ΥΠΟΛΕΙΨΗΣ ΟΡΙΩΝ


- Ο ΥΠΟΓΕΓΡΑΜΜΕΝΟΣ ΙΔΙΟΚΤΗΤΗΣ ΤΟΥ ΕΜΦΑΝΙΜΕΝΟΥ ΣΤΟ ΠΑΡΟΝ  
ΤΟΠΟΓΡΑΦΙΚΟ ΔΙΑΓΡΑΜΜΑ ΓΕΩΤΕΜΑΧΙΟΥ ΕΥΘΥΝΟΜΑΙ  
ΓΙΑ ΤΗΝ ΑΚΡΙΒΕΙΑ ΤΩΝ ΟΡΙΩΝ.  
Ο ΔΗΛΩΣΗ ΙΔΙΟΚΤΗΤΗΣ

ΥΠΟΜΝΗΜΑ

- ΟΙ ΣΥΝΤΕΛΕΓΜΕΝΟΙ ΕΙΝΑΙ ΣΕ ΕΞΑΡΤΗΜΕΝΟ ΤΡΙΓΩΝΟΜΕΤΡΙΚΟ ΔΙΚΤΥΟ.  
Ε.Γ.Δ.Α 1987

ΗΜΕΡΙΑΣ 2-7-2008

Ο-ΣΥΝΤΕΛΑΣ ΜΗΧΑΝΙΚΟΣ  
ΔΙΟΝΥΣΙΟΣ ΗΛΙΑΝΟΣ ΗΛΙΟΠΟΥΛΟΥ  
ΤΟΠΟΓΡΑΦΟΣ ΜΗΧΑΝΙΚΟΣ Τ.Ε.  
ΑΡΧ. ΜΗΧ. ΠΡΩΤ. ΕΠΕΛΘ. 2/937  
ΑΘΗΝΑ, ΣΥΚΟΥΡΑΣΣΑΣ  
ΑΟΜ 110353140 ΔΟΥ ΚΑΛΑΜΑΤΑΣ  
ΤΗΛ. 272408327

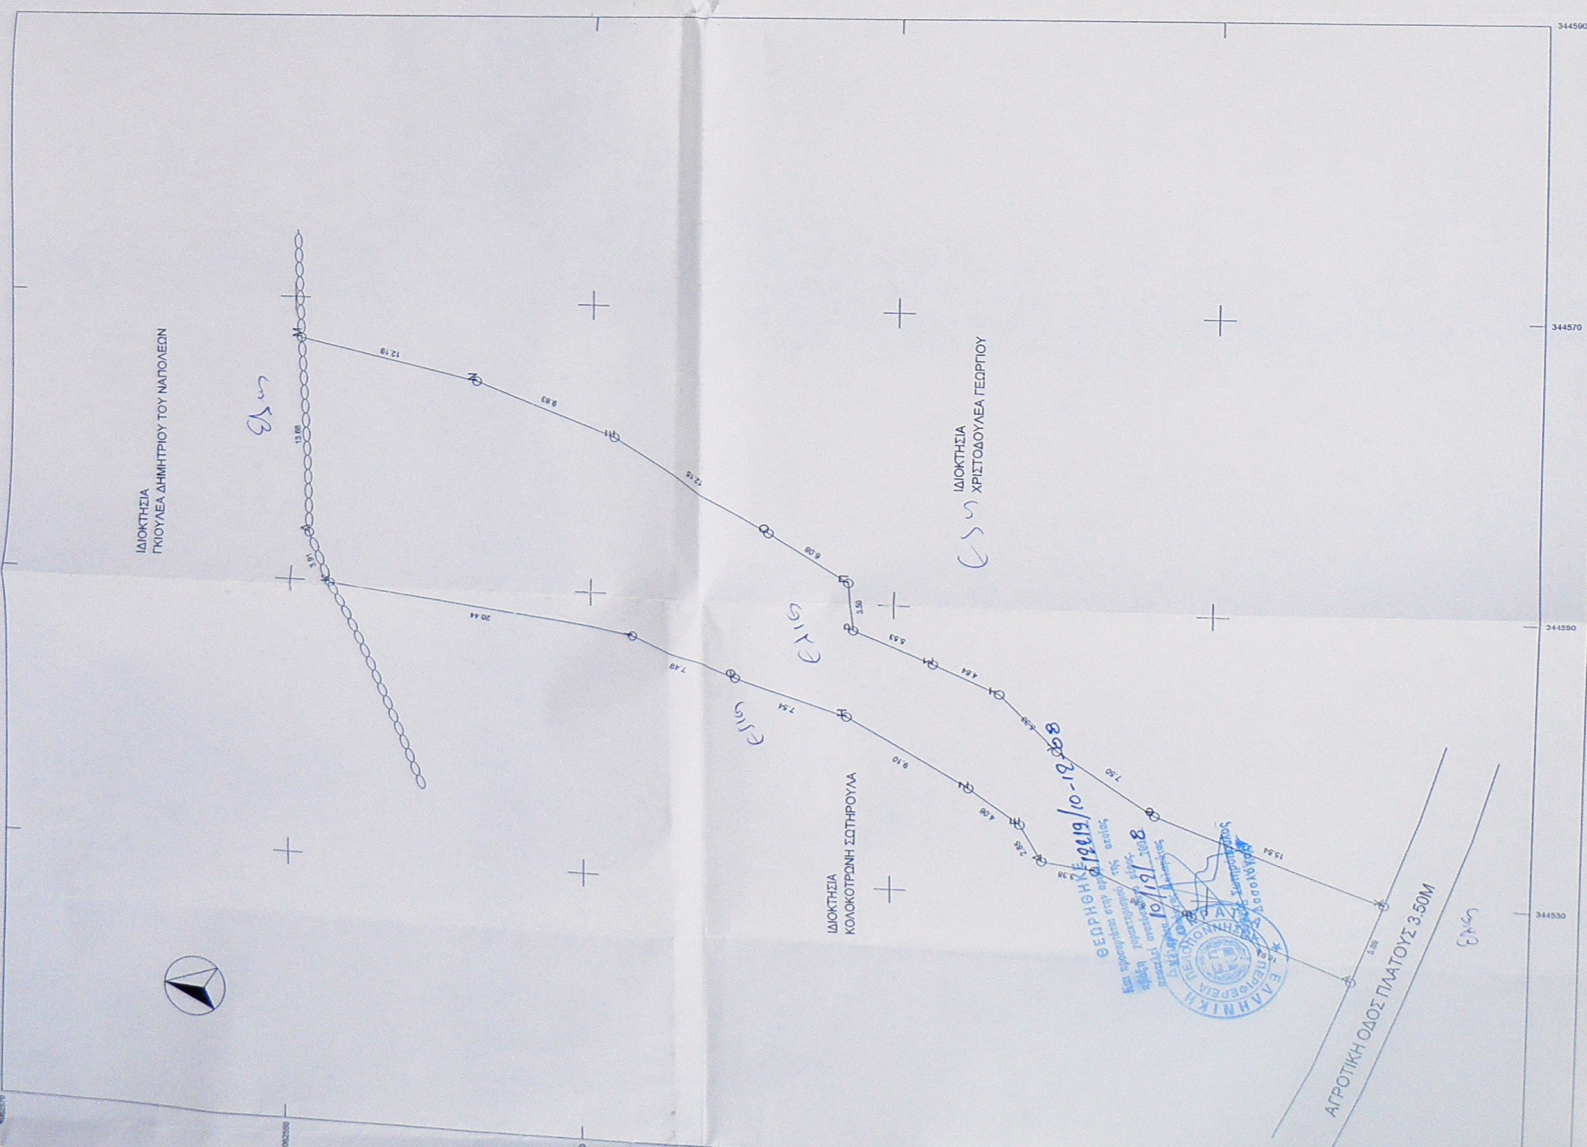

ΙΔΙΟΚΤΗΣΙΑ  
ΓΡΟΥΛΕΑ ΔΗΜΗΤΡΙΟΥ ΤΟΥ ΝΑΠΟΛΕΩΝ

ΙΔΙΟΚΤΗΣΙΑ  
ΧΡΙΣΤΟΔΟΥΛΕΑ ΓΕΩΡΓΙΟΥ

ΙΔΙΟΚΤΗΣΙΑ  
ΚΟΛΟΚΩΤΡΩΝΗ ΣΩΤΗΡΟΥΛΑ



ΑΓΡΟΤΙΚΗ ΟΔΟΣ ΠΛΑΤΟΥΣ 3,50Μ

344500  
344530  
344560