


ΛΕΥΚΑΔΑ 16-1-2019
Θ ΕΙ ΣΗΜΗΤΗΣ
ΚΩΤΗΣ ΔΗΜΗΤΡΙΟΣ
ΔΑΣΟΛΟΓΟΣ

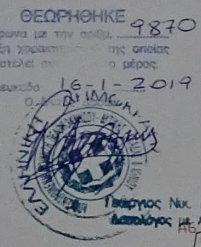



Πίνακας συντεταγμένων ακατέδου για Χ Υ

A1	205731.50	4278552.24
A2	205727.50	4278546.24
A3	205724.50	4278539.24
A4	205721.50	4278532.24
A5	205715.50	4278516.24
A6	205705.50	4278516.24
A7	205702.50	4278496.24
A8	205693.50	4278453.24
A9	205683.50	4278426.24
A10	205678.90	4278417.44
A11	205679.35	4278414.04
A12	205687.58	4278400.86
A13	205696.14	4278393.38
A14	205699.23	4278378.92
A15	205711.97	4278361.64
A16	205747.19	4278349.90
A17	205756.76	4278344.15
A18	205782.51	4278342.01
A19	205795.22	4278343.35
A20	205809.67	4278347.22
A21	205833.98	4278358.32
A22	205841.67	4278362.12
A23	205851.52	4278365.82
A5	205856.50	4278366.24
A25	205846.50	4278372.24
A26	205838.50	4278380.24
A27	205825.50	4278398.24
A28	205819.50	4278404.24
A29	205812.50	4278409.24
A30	205806.90	4278413.17
A31	205807.92	4278448.90
A32	205778.68	4278495.30
A33	205773.74	4278509.12
A34	205767.50	4278523.67
A35	205746.11	4278543.02

Εμβαδόν ακατέδου με στοιχεία
A1-A35-A34-A33-A32-A31-A30-A29-A28-A27-A26-A25-
A5-A23-A22-A21-A20-A19-A18-A17-A16-A15-A14-A13-
A12-A11-A10-A9-A8-A7-A6-A5-A4-A3-A2-A1=20071.82 μ

ΔΟΜΗ ΕΚΤΟΣ ΣΧΕΔΙΟΥ
ΟΡΘΗ ΑΡΤΙΟΤΗΤΑΣ
Σύμφωνα με το ΠΔ 24/05/85 Φ.Ε.Κ. 2704-31/05/1985
Οπως τροποποιήθηκε με το Ν 3212/2003 με το άρθρο 10
ΚΑΤΑ ΚΑΝΟΝΑ
ΕΜΒΑΔΟΝ 4.000 τμ
ΠΡΟΣΩΠΟ 25.00μ (Τα δημιουργημένα μετά την 31/12/2003)
ΚΑΤΑ ΠΑΡΕΚΚΛΙΣΗ
Α. ΕΝΤΟΣ ΖΩΝΗΣ (ΠΡΟΥΠΑΡΧΟΝΤΑ 24-04-1977)
ΕΛΛΗΣΤΟ ΕΜΒΑΔΟΝ 2.000 τμ
Β. ΤΑ ΕΧΩΝΤΑ ΠΡΟΣΩΠΟ ΣΕ ΕΘΝΙΚΕΣ ΟΔΟΥΣ
ΣΙΔΗΡ/ΚΕΙΣ ΓΡΑΜΜΕΣ ΚΛΗΡ
1. ΤΑ ΥΦΙΣΤΑΜΕΝΑ ΠΗΝ 12-11-1962
ΕΜΒΑΔΟΝ 750 τμ ΠΡΟΣΩΠΟ 10.00μ ΒΑΘΟΣ 15.00μ
2. ΤΑ ΥΦΙΣΤΑΜΕΝΑ ΠΗΝ 12-09-1964
ΕΜΒΑΔΟΝ 1200 τμ ΠΡΟΣΩΠΟ 20.00μ ΒΑΘΟΣ 35.00μ
3. ΤΑ ΥΦΙΣΤΑΜΕΝΑ ΠΗΝ 17-10-1978
ΕΜΒΑΔΟΝ 2000 τμ ΠΡΟΣΩΠΟ 25.00μ ΒΑΘΟΣ 40.00μ
4. ΤΑ ΔΗΜΙΟΥΡΓΗΘΕΝΤΑ ΑΠΟ 17-10-1978 ΕΩΣ 31-05-1985
ΕΜΒΑΔΟΝ 4000 τμ
ΟΡΘΗ ΔΟΜΗΣ
ΜΕΓΙΣΤΗ ΚΑΛΥΨΗ 10%
ΜΕΓΙΣΤΗ ΔΟΜΗΝΗ 200 τμ
ΜΕΓΙΣΤΟ ΥΨΟΣ 7.50 + 1.20 ΓΙΑ ΣΤΕΓΗ
ΟΡΘΟΣ Ε
ΑΠΟΣΤΑΣΕΙΣ (ΑΡΘΡΟ 1 ΠΑΡ 588)
ΑΠΟ ΤΗΝ ΠΡΟΣΩΠΗ 15.00 μ.
ΑΠΟ ΤΑ ΓΥΑΓΙΑ ΚΑΙ ΟΠΙΣΘΙΑ ΟΡΘΑ 15.00μ

Απόσπασμα ορθοφωτοχάρτη Κτηματολογίου

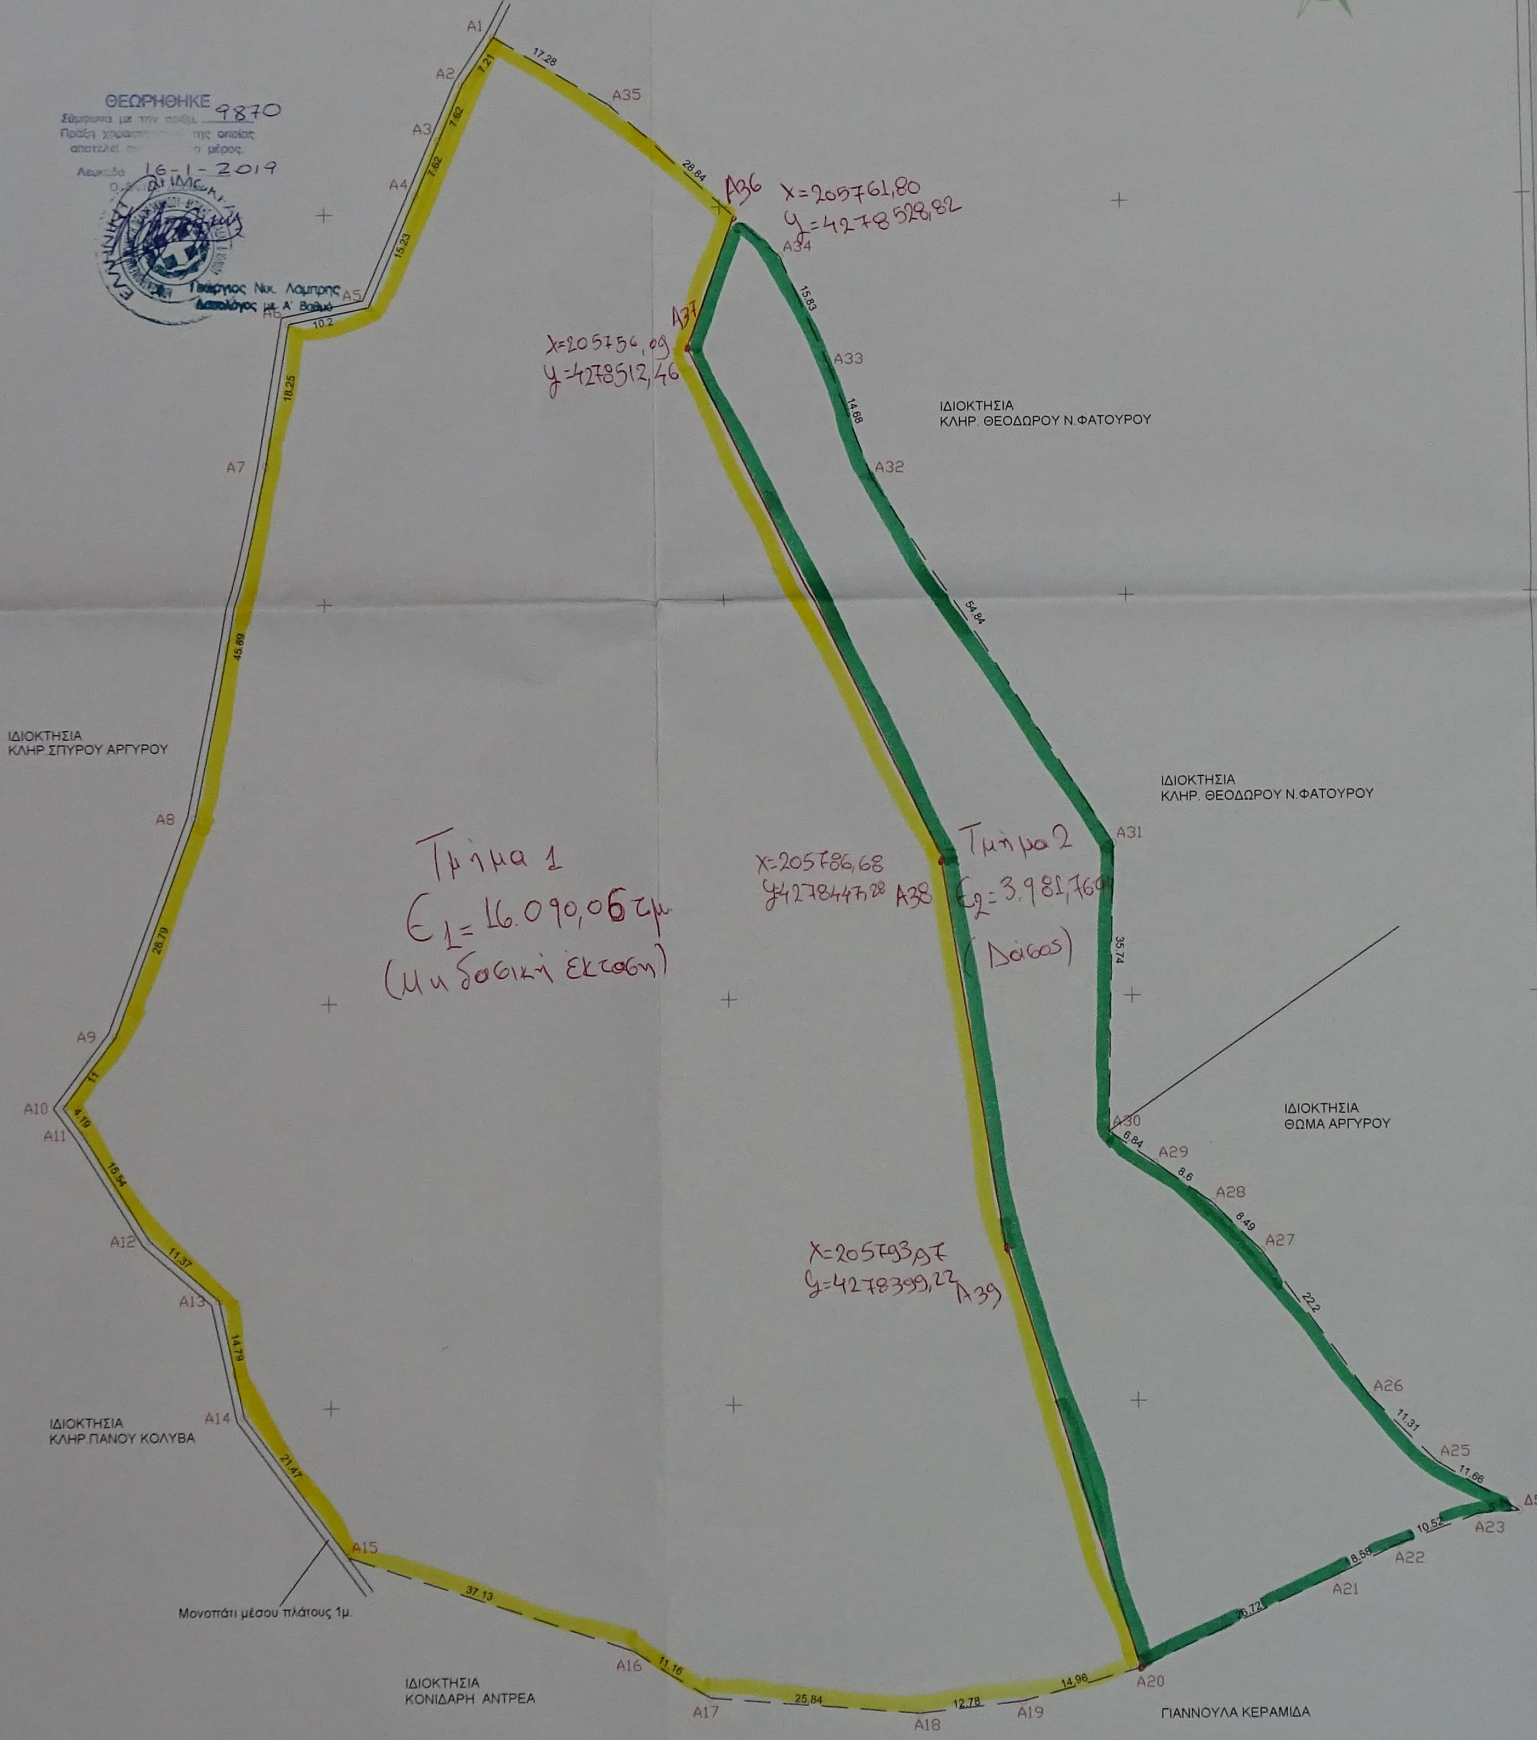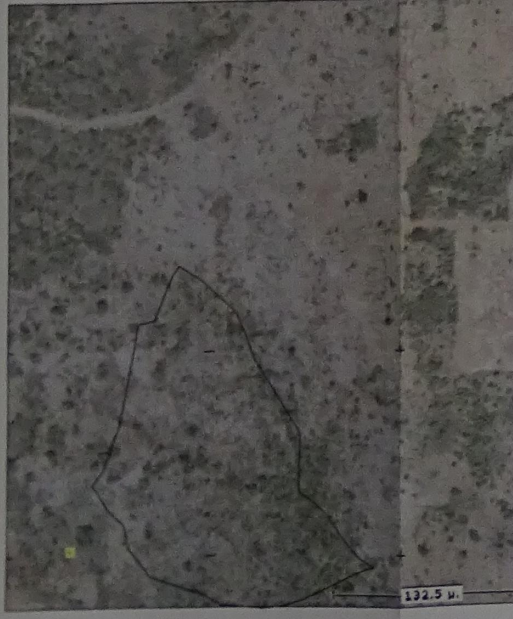

ΤΕΧΝΙΚΟ ΓΡΑΦΕΙΟ
ΓΙΩΡΓΟΣ ΝΙΚ. ΑΡΓΥΡΟΠΟΥΛΟΣ
ΤΟΠΟΓΡΑΦΟΣ ΤΕΧΝ. ΜΗΧΑΝΙΚΟΣ
ΤΣΑΜΑΔΟΥ 76 ΠΑΤΡΑ
ΤΗΛ 2610.325025 FAX 2610.310718
email : gsurvey@otenet.gr

ΤΟΠΟΓΡΑΦΙΚΟ ΔΙΑΓΡΑΜΜΑ
ΕΡΓΟΔΟΤΗΣ : ΑΝΔΡΙΚΟΠΟΥΛΟΣ ΜΑΡΙΝΟΣ - ΕΥΑΓΓΕΛΟΣ ΠΟΛΙΤΗΣ
ΘΕΜΑ ΣΧΕΔΙΟΥ : Αποτύπωση αγροτεμαχίου

ΘΕΣΗ : Τζαβάρα - Λαγκαδιά	ΚΛΙΜΑΚΑ 1: 500
ΔΗΜΟΤΙΚΗ ΚΟΙΝΟΤΗΤΑ : Μαραντοχωριου	ΠΙΝΑΚΙΔΑ ΣΧΕΔΙΟΥ
ΔΗΜΟΤΙΚΗ ΕΝΟΤΗΤΑ : Απολλωνιων	
ΔΗΜΟΣ : Λευκαδας	ΧΡΟΝΟΣ ΜΕΛΕΤΗΣ

ΥΠΟΓΡΑΦΗ

ΣΦΡΑΓΙΔΑ

ΓΙΩΡΓΟΣ Ν. ΑΡΓΥΡΟΠΟΥΛΟΣ
ΤΕΧΝ. ΤΟΠΟΓΡΑΦΟΣ ΜΗΧΑΝΙΚΟΣ
ΤΣΑΜΑΔΟΥ 76 - ΠΑΤΡΑ - ΤΗΛ.: 2610 325 025
ΑΡ. Π. Γ. ΠΑΤΡΩΝ 1589