

ΥΠΟΜΝΗΜΑ ΤΜΗΜΑ ΕΚΤΑΣΗΣ ΕΝΤΟΣ ΣΧΕΔΙΟΥ (Φ.Ε.Κ.503/Δ/10-07-1995, Π.Δ. 19-06-1995)

ΣΤΟΙΧΕΙΑ	ΕΜΒΑΔΟΝ (τ.μ.)	ΠΑΡΑΤΗΡΗΣΕΙΣ
Ε-Ο-Π-Γ-Δ-Ε-Ζ-Η-Θ-Ξ	706.10	ΑΡΧΙΚΗ ΙΔΙΟΚΤΗΣΙΑ
Ε-Ο-Π-Γ-Δ-Ε-Κ-Λ-Μ-Ν-Η-Θ-Ξ	525.31	ΡΥΜΟΤΟΜΟΥΜΕΝΟ ΤΜΗΜΑ
Ν-Μ-Λ-Κ-Ζ-Ν	180.79	ΕΝΑΠΟΜΕΙΝΑΝ

ΣΥΝ/ΝΕΣ ΚΟΡΥΦΩΝ ΕΚΤΑΣΗΣ Ε.Γ.Σ.Α. 87' (εντός σχεδίου)

Κορυφή	X	Y	Πλευρά-Μήκος
Ξ	372910.546	4439654.029	Ξ-Ο = 4.77
Ο	372914.941	4439655.884	Ο-Π = 29.79
Π	372944.090	4439662.012	Π-Γ = 0.44
Γ	372944.211	4439661.593	Γ-Δ = 8.82
Δ	372952.915	4439663.000	Δ-Ε = 21.79
Ε	372957.468	4439641.694	Ε-Ζ = 23.85
Ζ	372933.618	4439642.166	Ζ-Η = 18.71
Η	372915.244	4439645.687	Η-Θ = 5.80
Θ	372912.465	4439650.781	Θ-Ξ = 3.77
Εμβαδό: 706.10			Περίμετρος: 117.73

ΣΥΝ/ΝΕΣ ΚΟΡΥΦΩΝ ΕΚΤΑΣΗΣ Ε.Γ.Σ.Α. 87'


Κορυφή	X	Y	Πλευρά-Μήκος
A	372894.712	4439689.769	A-B = 39.72
B	372933.026	4439700.261	B-Γ = 40.25
Γ	372944.211	4439661.593	Γ-Δ = 8.82
Δ	372952.915	4439663.000	Δ-Ε = 21.79
Ε	372957.468	4439641.694	Ε-Ζ = 23.85
Ζ	372933.618	4439642.166	Ζ-Η = 18.71
Η	372915.244	4439645.687	Η-Θ = 5.80
Θ	372912.465	4439650.781	Θ-Ι = 4.30
Ι	372910.276	4439654.485	Ι-Α = 38.56
Εμβαδό: 2147.16			Περίμετρος: 201.81

ΣΥΝ/ΝΕΣ ΚΟΡΥΦΩΝ ΕΚΤΑΣΗΣ Ε.Γ.Σ.Α. 87' (εκτός σχεδίου)

Κορυφή	X	Y	Πλευρά-Μήκος
A	372894.712	4439689.769	A-B = 39.72
B	372933.026	4439700.261	B-Π = 39.82
Π	372944.090	4439662.012	Π-Ο = 29.79
Ο	372914.941	4439655.884	Ο-Ξ = 4.77
Ξ	372910.546	4439654.029	Ξ-Ι = 0.53
Ι	372910.276	4439654.485	Ι-Α = 38.56
Εμβαδό: 1441.06			Περίμετρος: 153.19

1 372943,89 4439662,72  
2 372909,92 4439655,29

ΟΔΟΠΟΡΙΚΟ ΣΚΑΡΙΦΗΜΑ ΚΤΗΜΑΤΟΛΟΓΙΚΟΥ ΧΑΡΤΗ

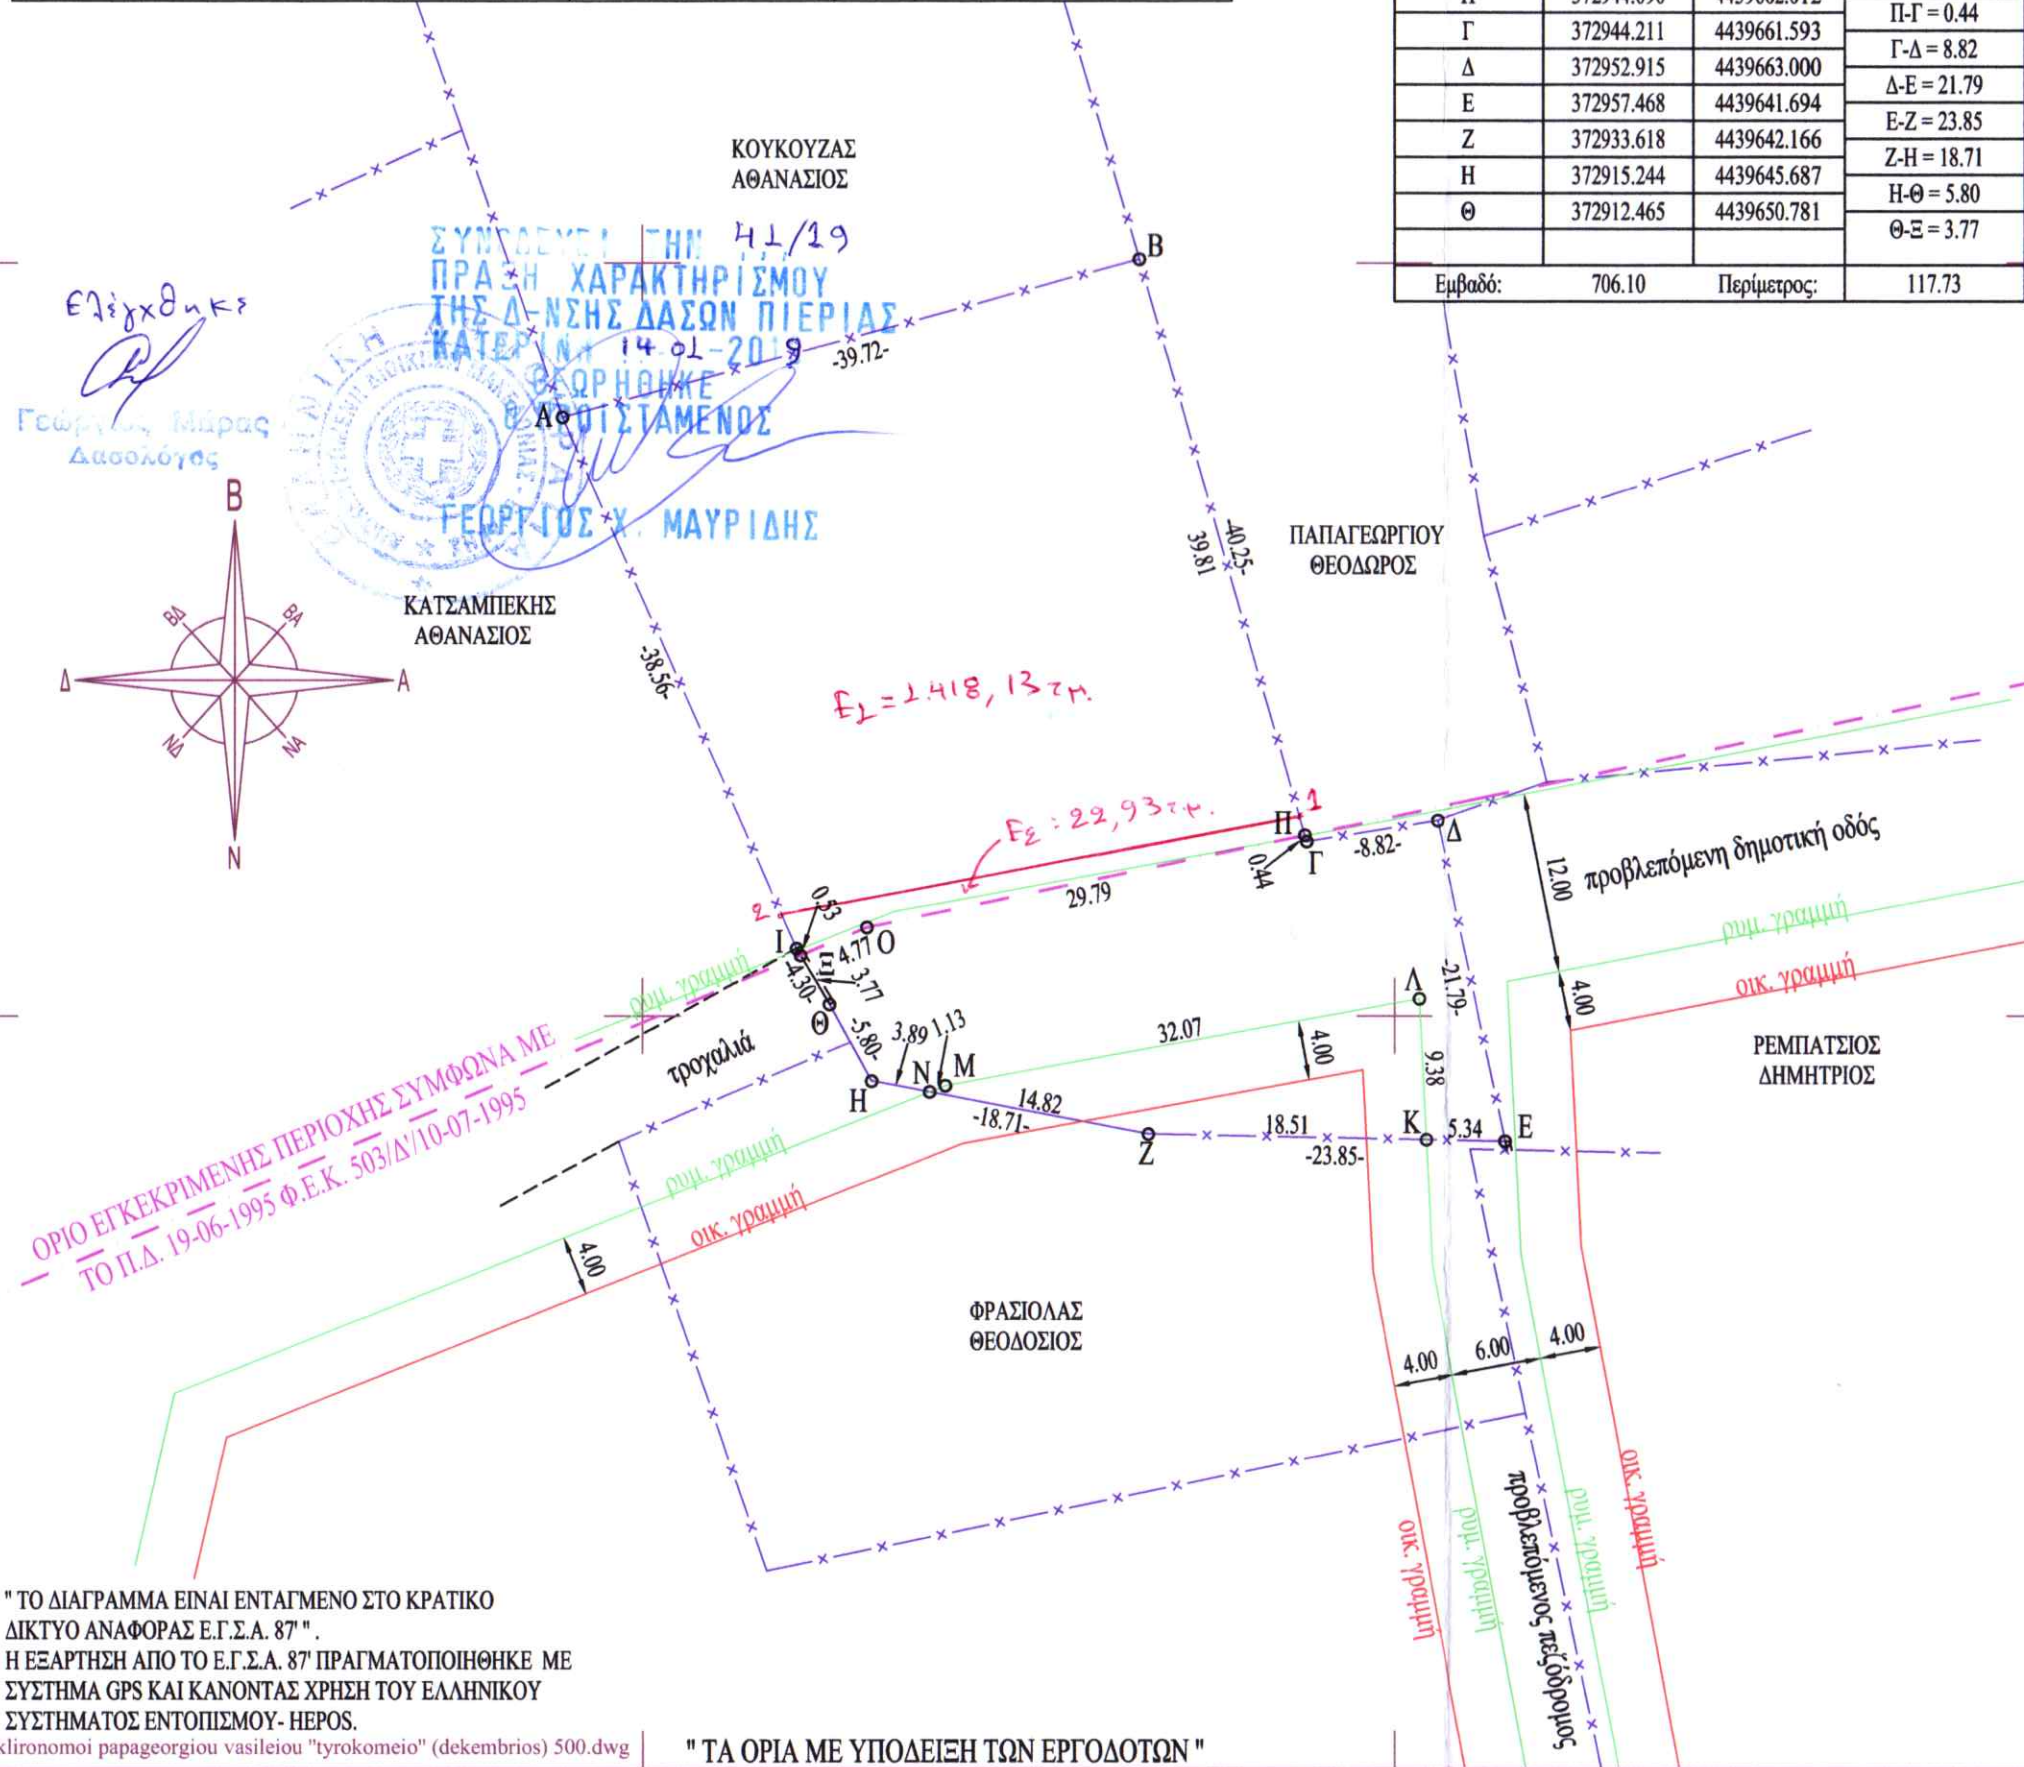

"ΤΟ ΔΙΑΓΡΑΜΜΑ ΕΙΝΑΙ ΕΝΤΑΓΜΕΝΟ ΣΤΟ ΚΡΑΤΙΚΟ ΔΙΚΤΥΟ ΑΝΑΦΟΡΑΣ Ε.Γ.Σ.Α. 87'".  
Η ΕΞΑΡΤΗΣΗ ΑΠΟ ΤΟ Ε.Γ.Σ.Α. 87' ΠΡΑΓΜΑΤΟΠΟΙΗΘΗΚΕ ΜΕ ΣΥΣΤΗΜΑ GPS ΚΑΙ ΚΑΝΟΝΤΑΣ ΧΡΗΣΗ ΤΟΥ ΕΛΛΗΝΙΚΟΥ ΣΥΣΤΗΜΑΤΟΣ ΕΝΤΟΠΙΣΜΟΥ- ΗΕΡΟΣ.

klironomoi papageorgiou vasilieiu "tyrokomeio" (dekembrios) 500.dwg

"ΤΑ ΟΡΙΑ ΜΕ ΥΠΟΔΕΙΞΗ ΤΩΝ ΕΡΓΟΔΟΤΩΝ"

439700

439650

439600

372900

372950

ΕΡΓΟ

ΕΚΤΑΣΗ ΜΕ ΣΤΟΙΧΕΙΑ

Α-Β-Γ-Δ-Ε-Ζ-Η-Θ-Ι-Α Εμβα.=2147.16 τ.μ.

ΘΕΣΗ

" ΠΙΤΣΑΒΑ " - Δ.Ε. ΛΙΤΟΧΩΡΟΥ ΔΗΜΟΥ ΔΙΟΥ - ΟΛΥΜΠΙΟΥ

ΕΡΓΟΔΟΤΕΣ

ΠΑΠΑΓΕΩΡΓΙΟΥ ΔΗΜΗΤΡΙΟΣ & ΠΑΠΑΓΕΩΡΓΙΟΥ ΕΥΓΕΝΙΑ

ΤΟΠΟΓΡΑΦΙΚΗ  
ΜΕΛΕΤΗ

ΘΕΜΑ

ΤΟΠΟΓΡΑΦΙΚΟ ΔΙΑΓΡΑΜΜΑ

Αρ. Σχεδίου

Πινακίδα

1 αο 1

ΚΛΙΜΑΚΑ

1 : 500

ΧΡΟΝΟΣ ΜΕΛΕΤΗΣ

ΙΟΥΝΙΟΣ 2018

ΕΛΕΓΧΘΗΚΕ

ΣΦΡΑΓΙΔΑ - ΥΠΟΓΡΑΦΗ

ΛΕΪΝΑΣ ΧΡ ΚΩΝΣΤΑΝΤΙΝΟΣ  
ΠΤΥΧ. ΠΟΛΙΤΙΚΟΣ ΜΗΧΑΝΙΚΟΣ Τ.Ε.  
Α.Μ.Β.Ε. Τ.Ε.Μ. 48117  
ΑΓΙΑΣ ΜΑΡΙΑΣ 37 Τ.Κ. 60200 ΛΙΤΟΧΩΡΟ  
ΤΗΛ.:23520 24107 ΚΙΝ.:6958457887  
Α.Φ.Μ.:120724322 Δ.Ο.Υ. ΚΑΤΕΡΙΝΗΣ