

ΠΛΩΜΑΤΟΥΧΟΥ ΠΟΛΙΤΙΚΟΥ ΜΗΧΑΝΙΚΟΥ

ΕΘΝΙΚΗΣ ΑΝΤΙΣΤΑΣΕΩΣ 2

ΝΕΑΠΟΛΗ ΛΑΣΙΘΙΟΥ

2841033930



6946-065864

ΤΙΤΛΟΣ ΕΡΓΟΥ

ΑΠΟΤΥΠΩΣΗ ΓΗΠΕΔΟΥ

ΙΔΙΟΚΤΗΤΕΣ

- 1) ΕΛΕΥΘΕΡΙΑ ΠΕΤΣΑΛΑΚΗ ΤΟΥ ΕΜΜ.
- 2) ΓΕΩΡΓΙΑ ΒΑΜΒΑΣΑΚΗ ΤΟΥ ΕΜΜ.
- 3) ΙΩΑΝΝΗΣ ΒΑΜΒΑΣΑΚΗΣ ΤΟΥ ΕΜΜ.

ΘΕΜΑ

ΤΟΠΟΓΡΑΦΙΚΟ ΔΙΑΓΡΑΜΜΑ

ΘΕΣΗ

"ΑΡΚΑΛΟΚΕΦΑΛΟ" ΕΥΡΥΤΕΡΗ ΠΕΡΙΟΧΗ ΟΙΚΙΣΜΟΥ  
ΠΥΡΓΟΣ ΒΡΑΧΑΣΙΟΥ ΔΗΜΟΥ ΑΓΙΟΥ ΝΙΚΟΛΑΟΥ

ΚΛΙΜΑΚΑ

1 : 500

ΗΜΕΡΟΜΗΝΙΑ


26-05-2018

ΣΧΕΔΙΑΣΗ

Ο ΜΕΛΕΤΗΤΗΣ

ΕΓΚΡΙΣΗ

T-1

  
**ΙΩΑΝΝΗΣ Ε. ΤΣΙΧΛΗΣ**  
ΔΙΠΛΩΜΑΤΟΥΧΟΣ ΠΟΛΙΤΙΚΟΣ ΜΗΧΑΝΙΚΟΣ  
ΠΟΛΥΤΕΧΝΙΚΟΥ ΙΝΣΤΙΤΟΥΤΟΥ ΙΑΣΙΟΥ  
ΕΛΕΓΚΤΗΣ ΔΟΜΗΣΗΣ - ΑΡ.ΜΗΤΡ. 581  
ΜΕΛΟΣ Τ.Ε.Ε. ΑΡΙΘΜΟΣ ΜΗΤΡΩΟΥ 56377  
Α.Φ.Μ. 041558699, Δ.Ο.Υ. ΝΕΑΠΟΛΗΣ  
ΕΘΝ. ΑΝΤΙΣΤΑΣΕΩΣ 2 - ΝΕΑΠΟΛΗ, ☎ 28410 33930

Ανήκει στο αριθμ. 3997/39-11-2018 έγγραφο Αντιστήσεων Νοτίου

Άγιος Νικόλαος

  
ΜΑΝΩΛΗΣ ΣΚΑΛΙΓΑΡΔΟΣ  
ΛΑΣΟΛΟΓΟΣ





3905350

637650

637700

3905300

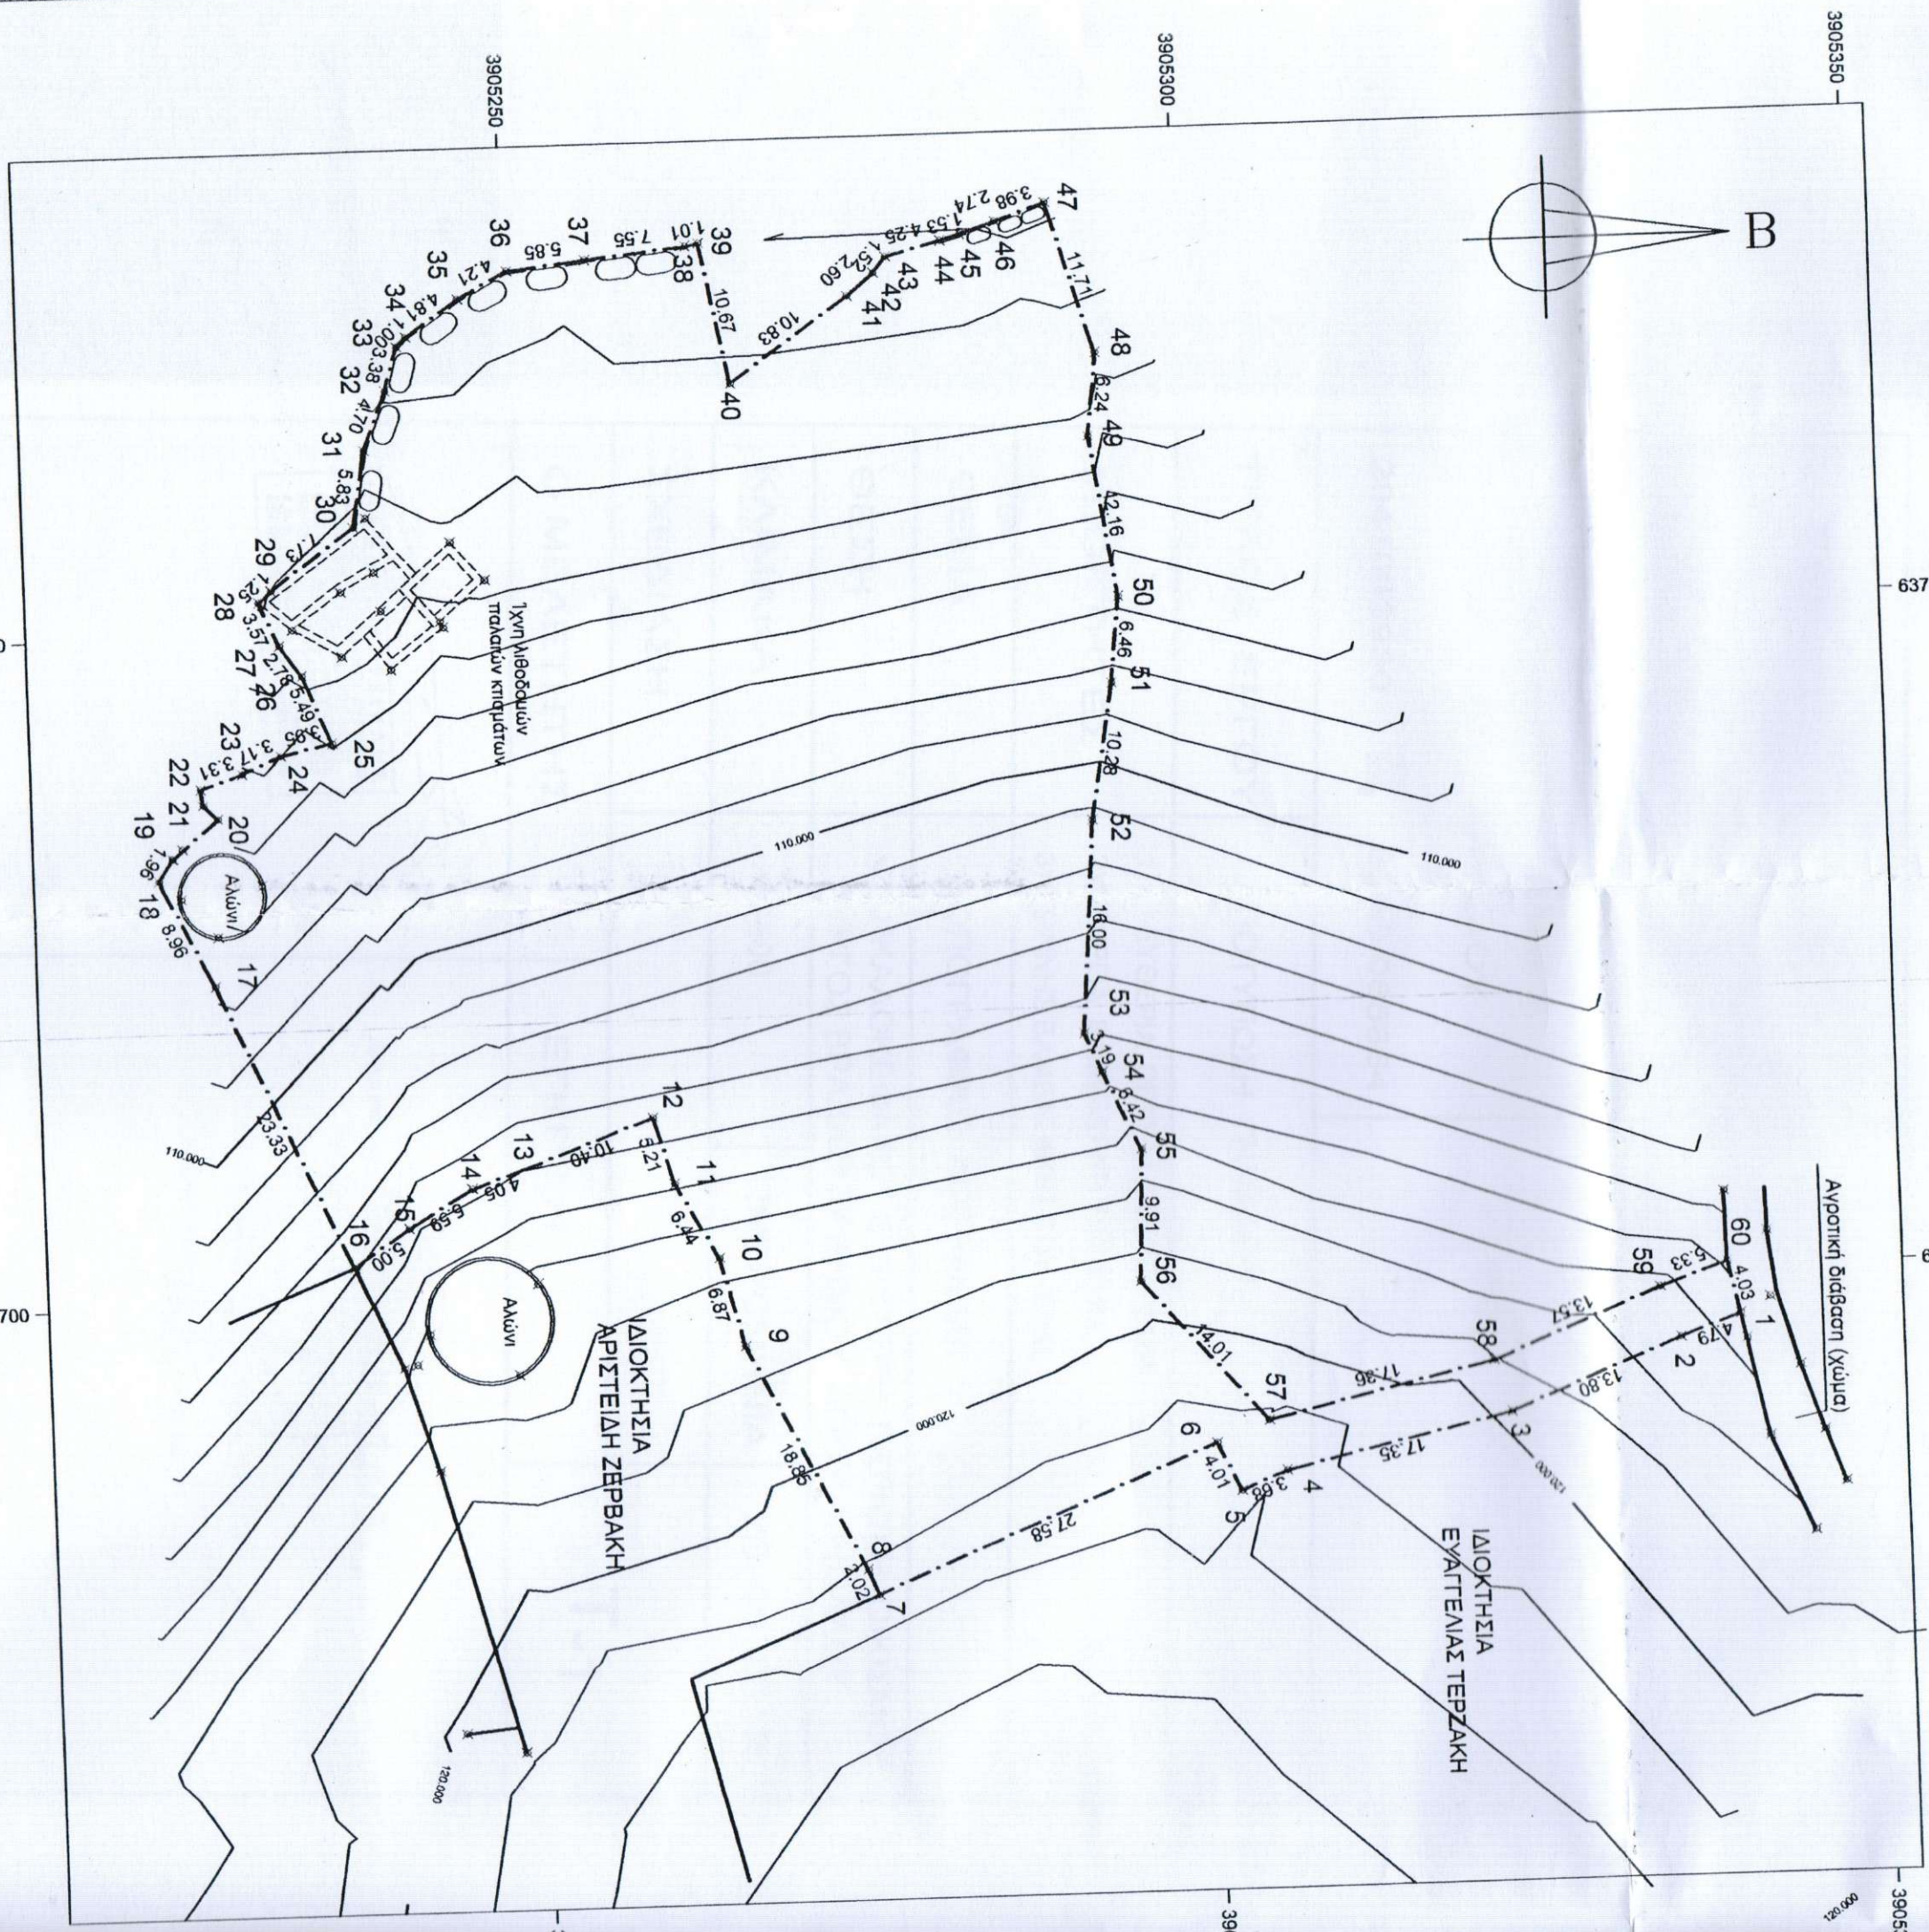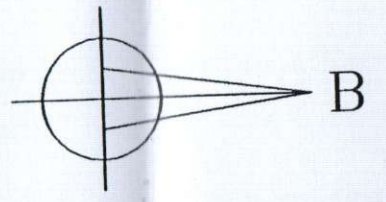

3905250

3905300

637650

637700

390

390

3905300