


ΑΠΟΣΤΡΑΦΗ, Α

ΤΟΠΟΓΡΑΦΙΚΟΝ ΔΙΑΓΡΑΜΜΑΤΟΣ

ΕΙΣ ΘΕΣΙΝ ΠΕΥΚΑΚΙ ΛΟΥΤΡΑΚΙΟΥ

ΚΛΙΜΑΞ 1:1000

(ΕΙΣ ΤΟΝ ΠΕΥΚΑΚΙ ΛΟΥΤΡΑΚΙΟΥ)

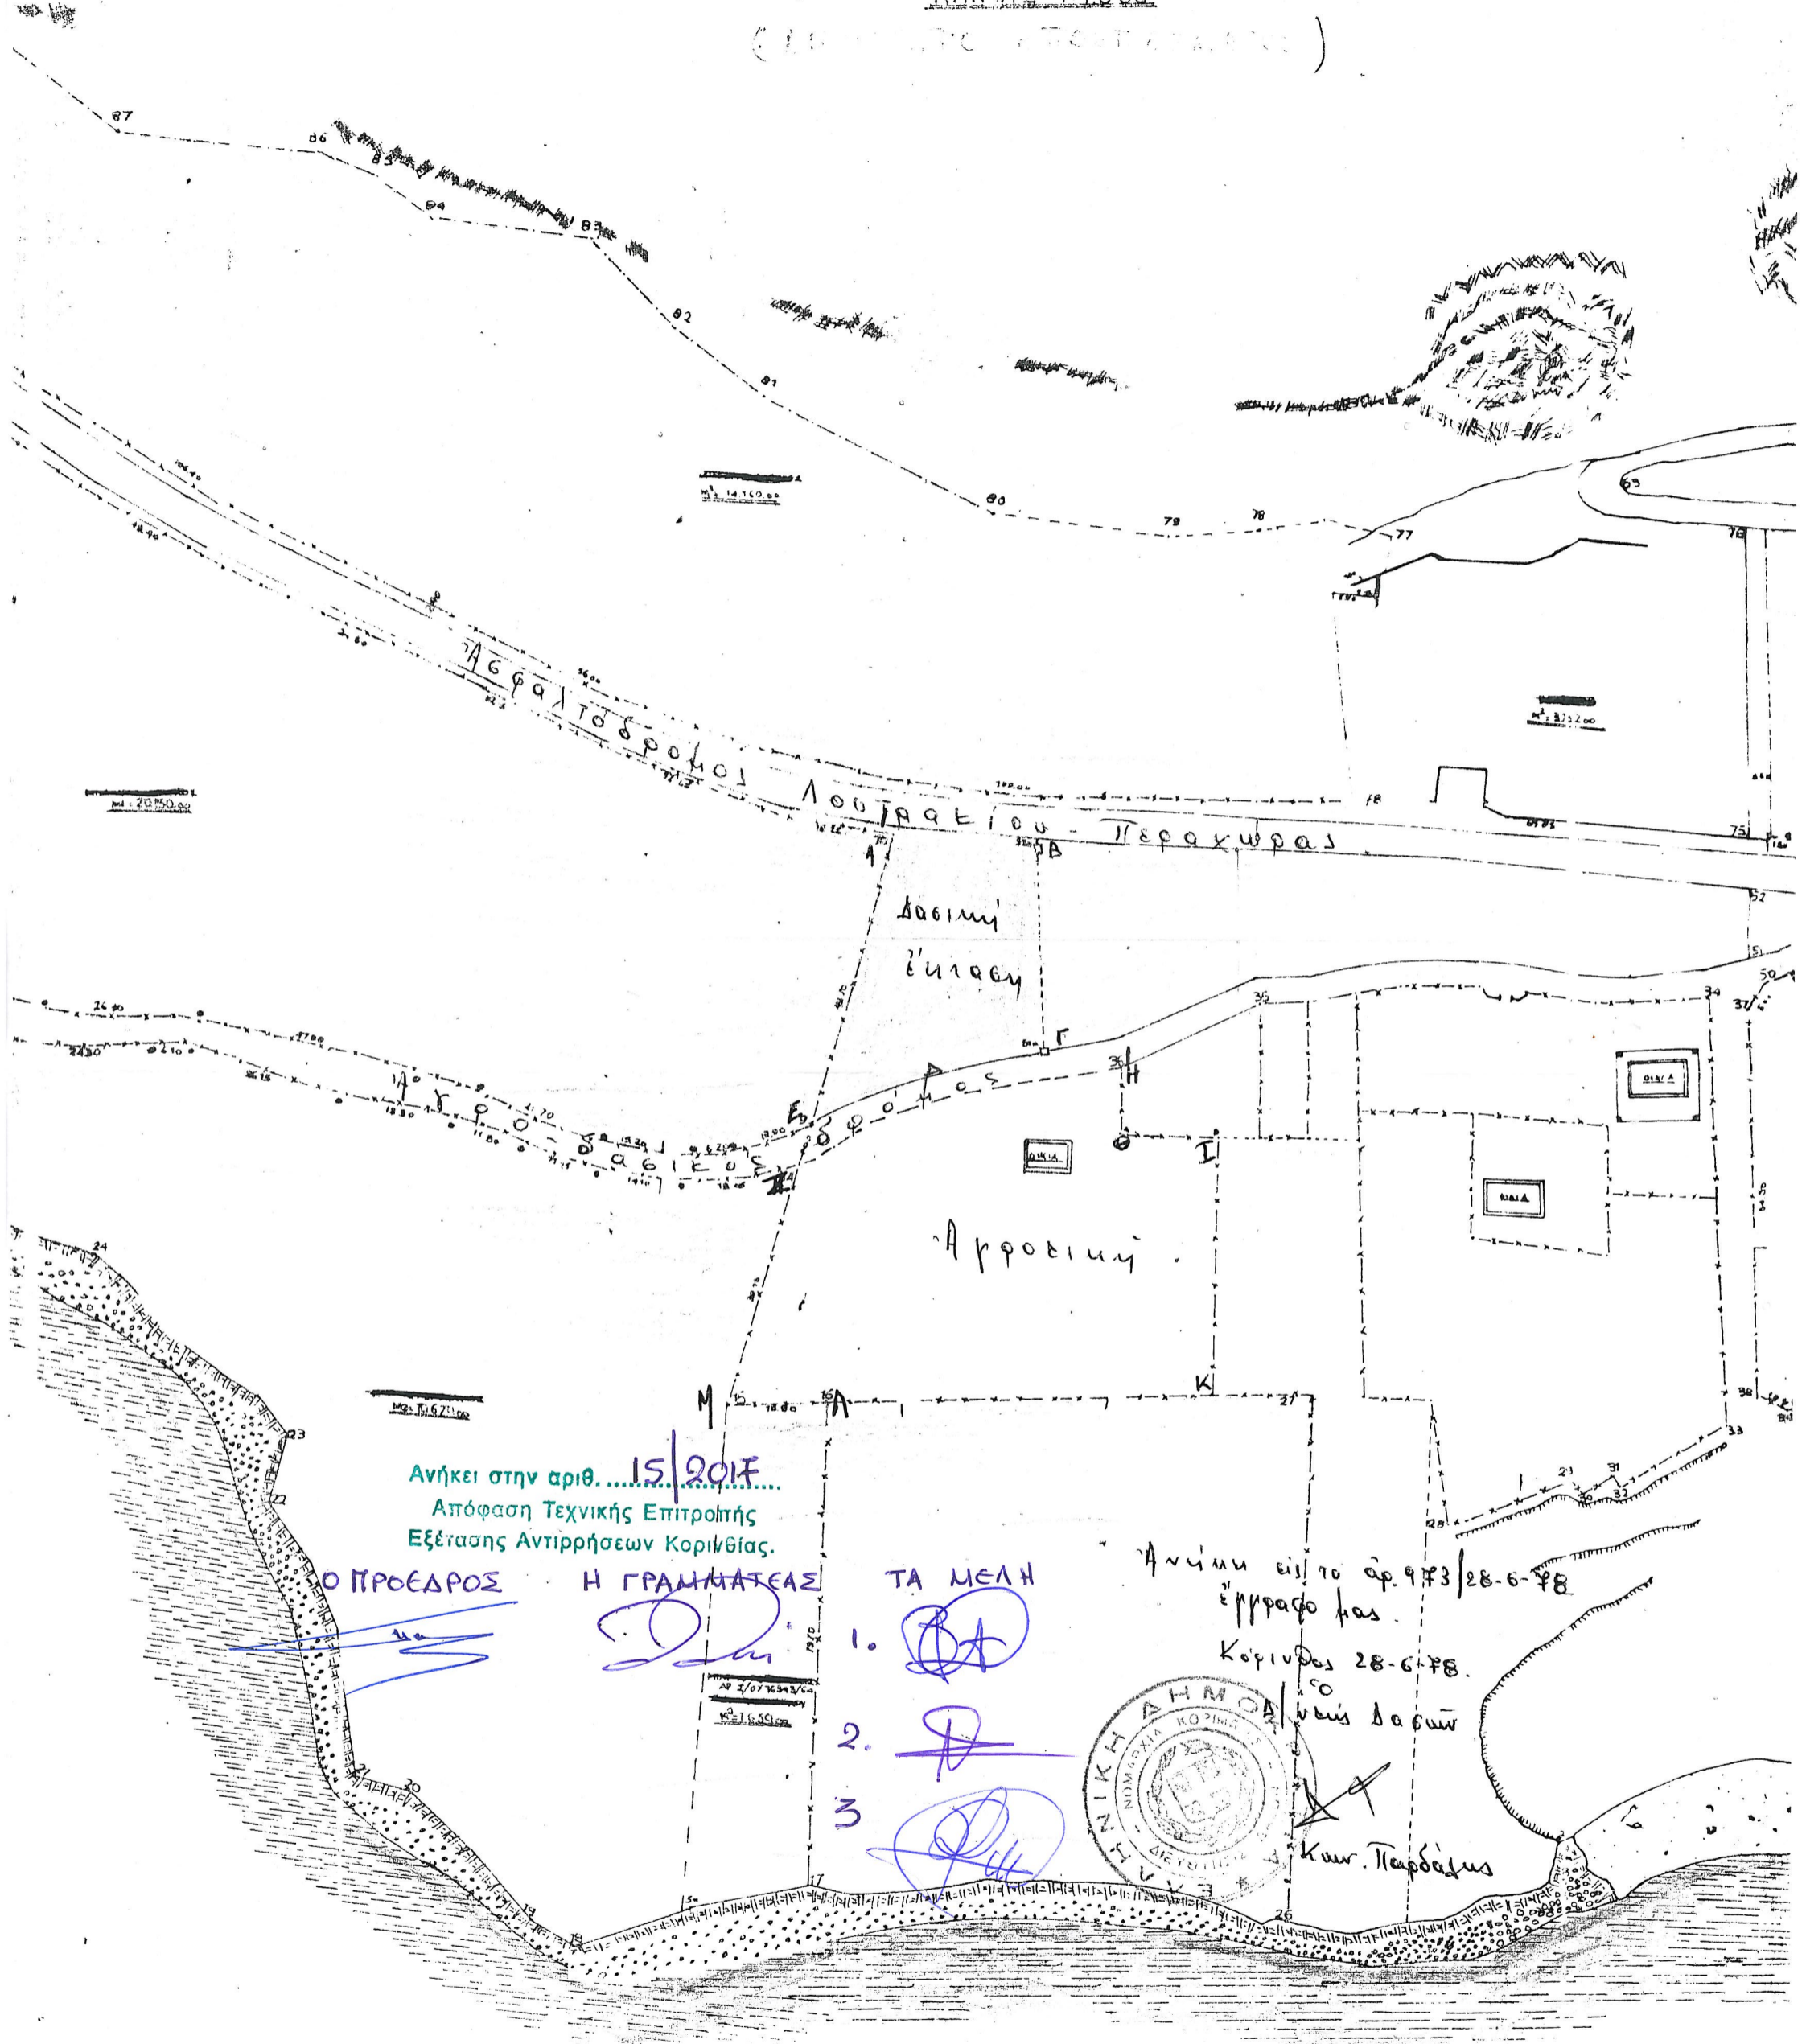

Ανήκει στην αριθ. 15/2017  
 Απόφαση Τεχνικής Επιτροπής  
 Εξέτασης Αντιρρήσεων Κορινθίας.

Ο ΠΡΟΕΔΡΟΣ

Η ΓΡΑΜΜΑΤΕΑΣ

ΤΑ ΜΕΛΗ

- 1.
- 2.
- 3.

Ανώνυμο επί το αρ. 973/28-6-78  
 Έγγραφο της  
 Κορινθίας 28-6-78.



Κων. Παπαδάκης