

Μ Ε Λ Ε Τ Η Τ Η Σ

ΙΩΣΗΦ Α. ΠΕΤΡΑΚΗΣ


ΑΓΡΟΝΟΜΟΣ & ΤΟΠΟΓΡΑΦΟΣ ΜΗΧΑΝΙΚΟΣ ΠΟΛΥΤΕΧΝΙΚΗΣ ΣΧΟΛΗΣ Α.Π.Θ.

ΚΟΡΩΝΑΙΟΥ 29 - ΚΟΤΖΙΑ, Τ.Κ.: 712 02 Ηράκλειο - Κρήτης, Τηλ. (2810) - 22.15.18

Κινητό: 6944-65.32.89, e-mail: pettop2@gmail.com

ΙΔΙΟΚΤΗΤΗΣ:

ΧΡΙΣΤΟΔΟΥΛΟΣ ΣΠΑΝΑΚΗΣ του ΙΩΑΝΝΗ

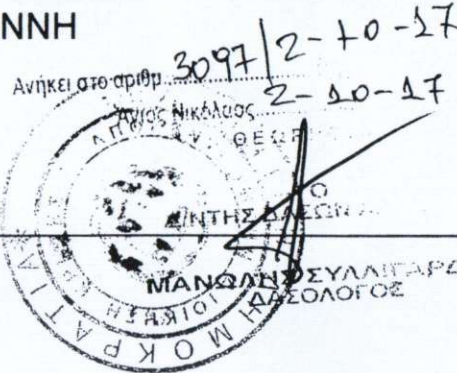

ΜΕΛΕΤΗ:

ΑΠΟΤΥΠΩΣΗ ΙΔΙΟΚΤΗΣΙΑΣ

Θέση

"ΚΑΡΑΜΠΙΝΗ", ΚΤΗΜΑΤΙΚΗ ΠΕΡΙΦΕΡΕΙΑ ΟΙΚΙΣΜΟΥ ΣΙΣΙΟΥ
ΔΗΜΟΣ ΑΓΙΟΥ ΝΙΚΟΛΑΟΥ ΛΑΣΙΘΙΟΥ ΚΡΗΤΗΣ

Θέμα σχεδίου

ΤΟΠΟΓΡΑΦΙΚΟ ΔΙΑΓΡΑΜΜΑ

αριθμός
σχεδίου

T1

ΚΛΙΜΑΚΑ
1:200

Προβολικό σύστημα
ΕΓΣΑ87

Χρόνος μελέτης: ΣΕΠΤΕΜΒΡΙΟΣ 2016

Υπογραφή

Σφραγίδα

ΙΩΣΗΦ Α. ΠΕΤΡΑΚΗΣ
ΔΙΠΛ. ΑΓΡΟΝ. - ΤΟΠΟΓΡΑΦΟΣ ΜΗΧΑΝΙΚΟΣ
ΑΡΙΣΤΟΤΕΛΕΙΟΥ ΠΑΝΕΠ. ΘΕΣ/ΝΙΚΗΣ
ΜΕΛΟΣ Τ.Ε.Ε. ΑΡΙΘΜΟΣ ΜΗΤΡΩΟΥ 64469
ΚΟΡΩΝΑΙΟΥ 29 - ΤΗΛ. 221518 - ΗΡΑΚΛΕΙΟ ΚΡΗΤΗΣ
ΑΦΜ 046117705 - Β' ΔΟΥ ΗΡΑΚΛΕΙΟΥ


ΙΩΣΗΦ Α. ΠΕΤΡΑΚΗΣ
ΔΙΠΛ. ΑΓΡΟΝ. - ΤΟΠΟΓΡΑΦΟΣ ΜΗΧΑΝΙΚΟΣ
ΑΡΙΣΤΟΤΕΛΕΙΟΥ ΠΑΝΕΠ. ΘΕΣΣΑΛΙΚΗΣ
ΜΕΛΟΣ Τ.Ε.Ε. ΑΡΙΘΜΟΣ ΜΗΤΡΩΟΥ 64469
ΚΟΡΩΝΑΙΟΥ 29 - ΤΗΛ. 221518 - ΗΡΑΚΛΕΙΟ ΚΡΗΤΗΣ
ΑΦΜ 046117705 - Β' ΔΟΥ ΗΡΑΚΛΕΙΟΥ


Ι. Πετράκης

ΔΗΛΩΣΗ ΙΔΙΟΚΤΗΤΗ

Ο υπογεγραμμένος, ιδιοκτήτης της προαναφερόμενης ιδιοκτησίας δηλώνω υπεύθυνα ότι τα όρια που έχω υλοποιήσει και υποδείξει σ' αυτήν είναι τα ορθά καθώς επίσης δηλώνω ότι η εν λόγω ιδιοκτησία προϋπάρχει αυτοτελώς της 31-12-2003.

Ο ΔΗΛΩΣΗ

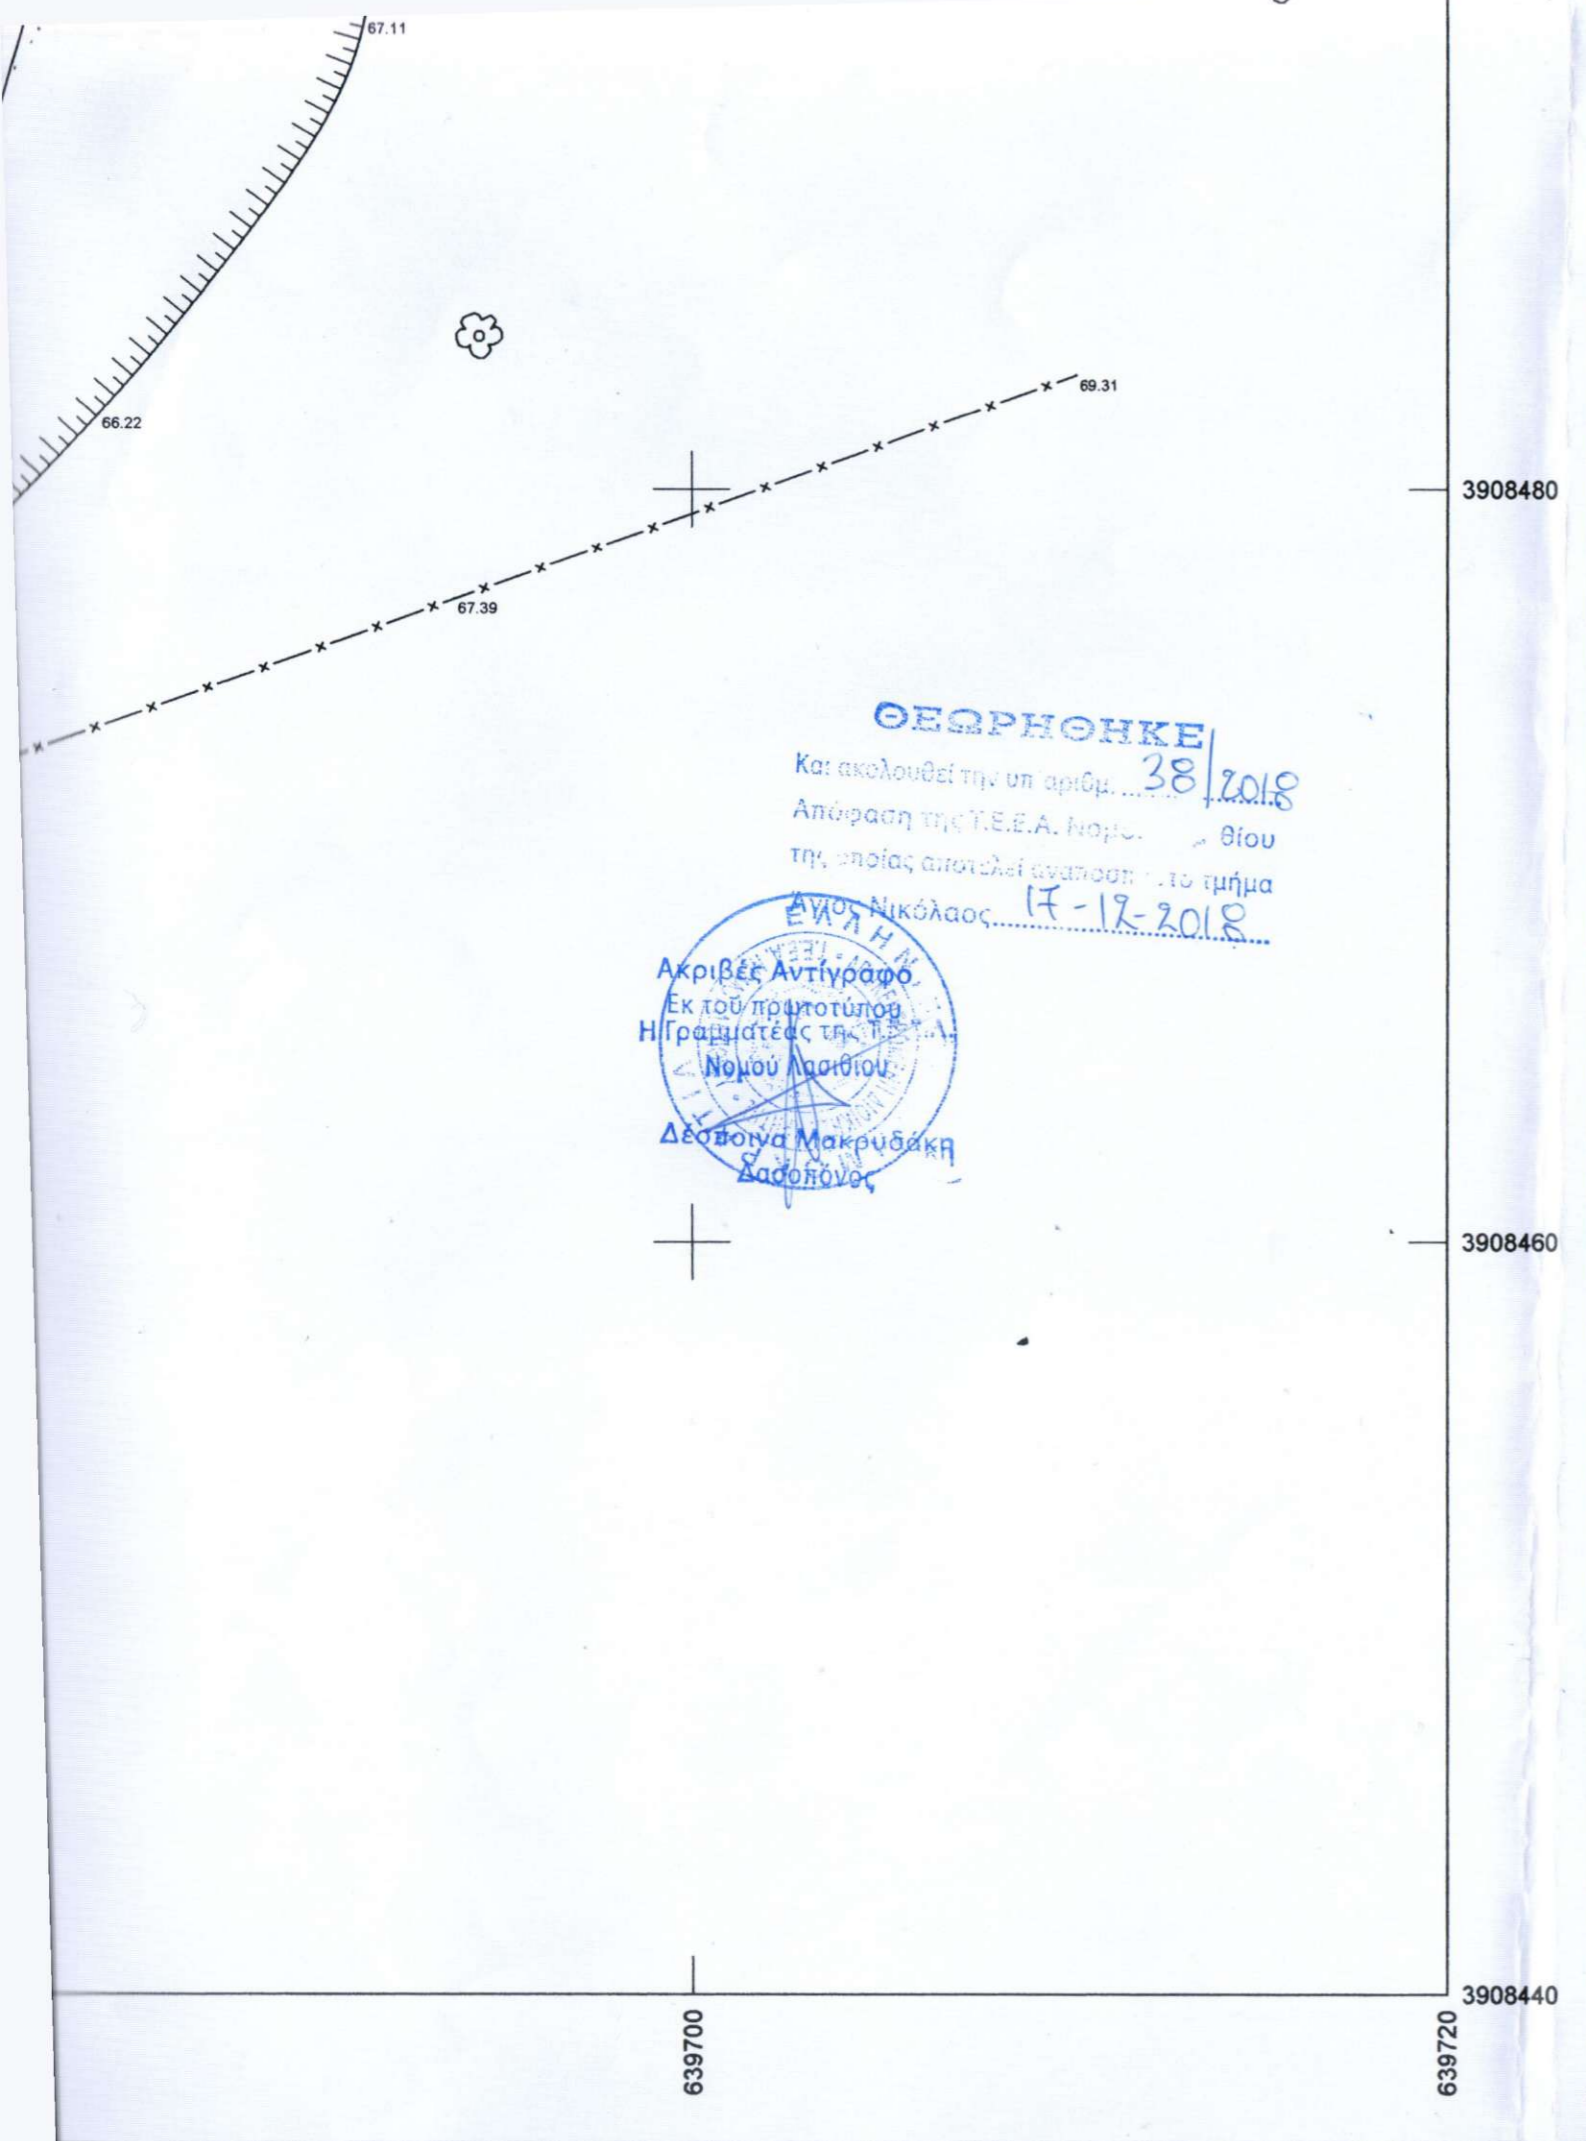

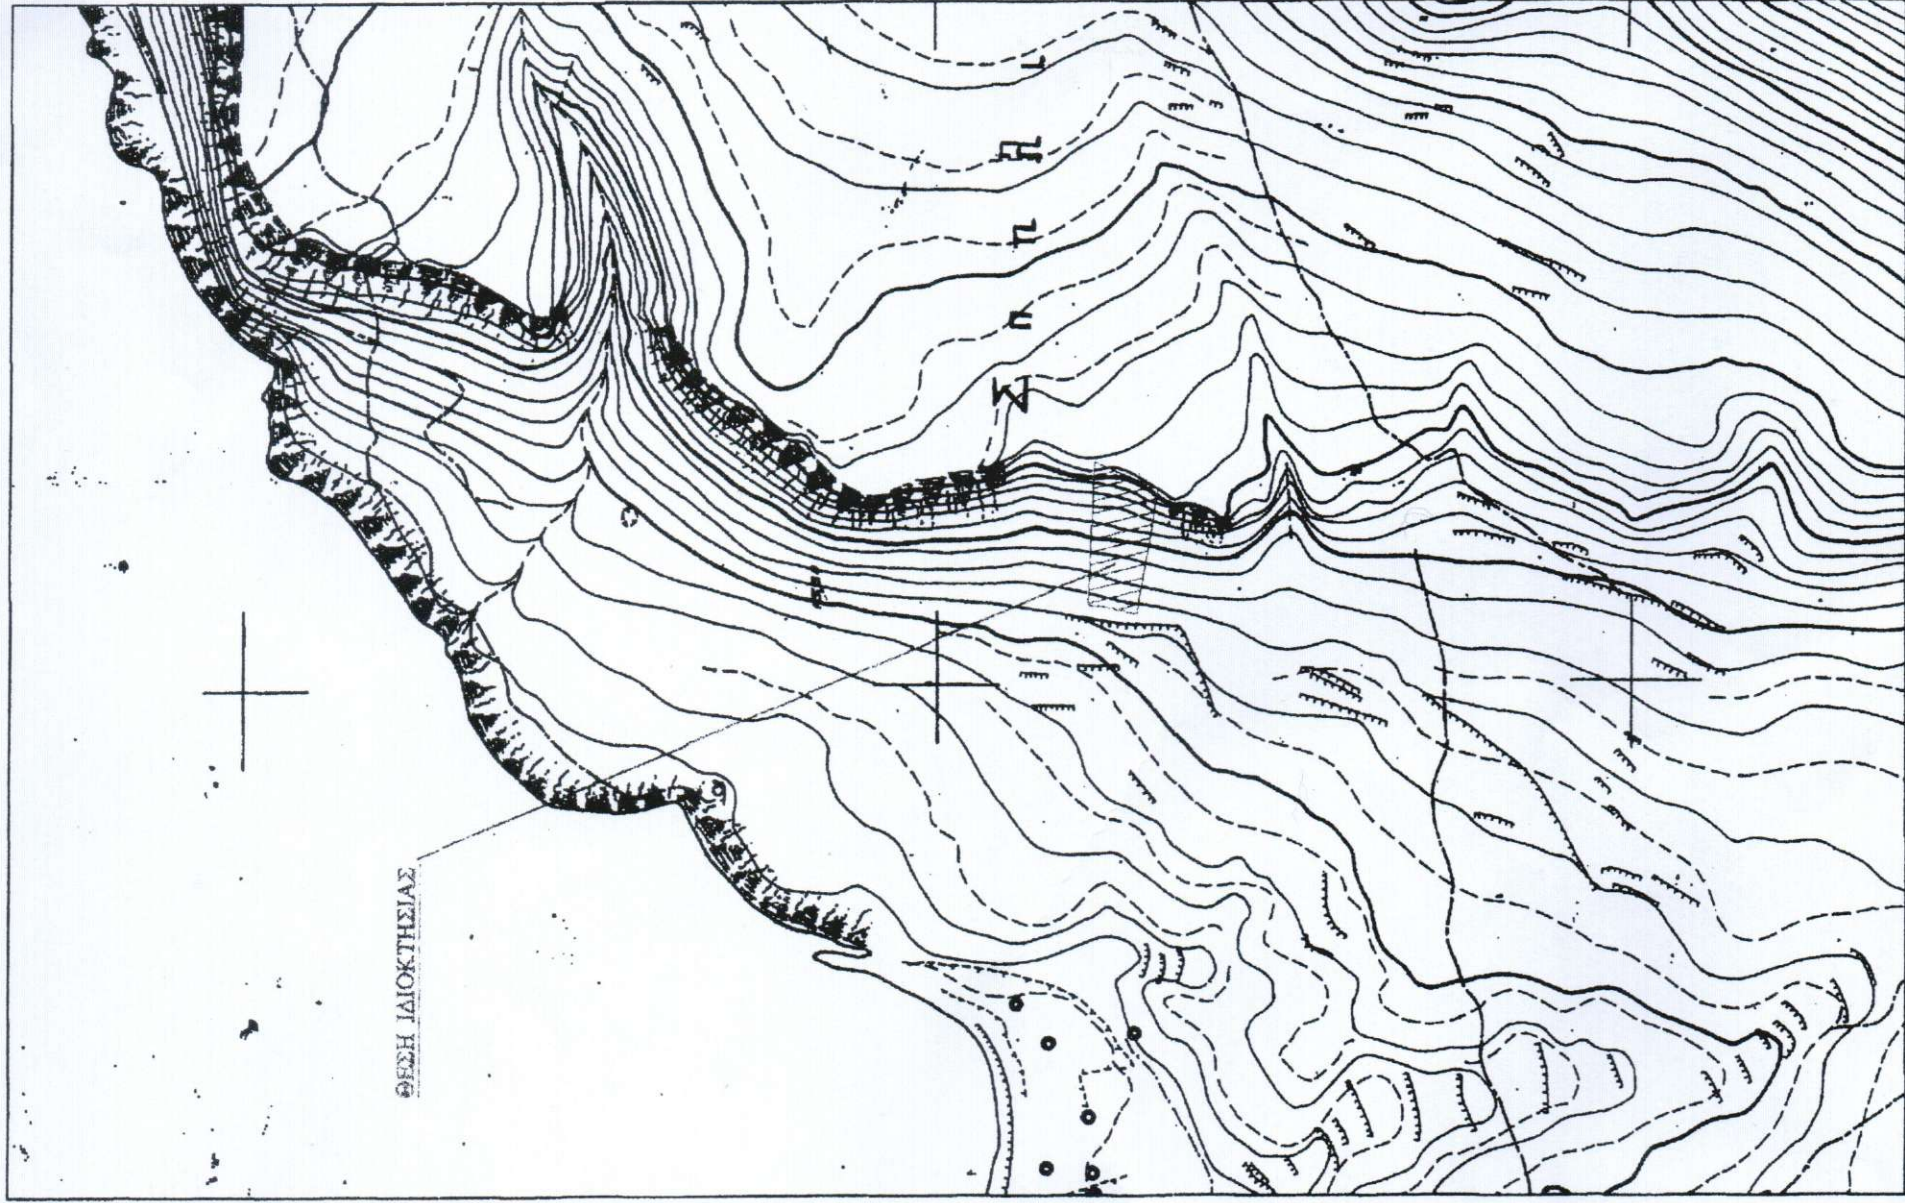

ΦΕΣΗ ΙΑΙΟΚΤΗΣΙΑΣ

Σ
Π
Η

ΑΠΟΣΤΑΣΜΑ ΧΑΡΤΗ Γ.Υ.Σ. Φ.Χ. 9613.7 ΚΑΛΥΜΑΚΟΣ 1:5000