

# Τεχνικό Γραφείο

## ΣΤΑΥΡΟΣ ΕΜΜ. ΨΩΜΑΔΑΚΗΣ

### ΔΙΠΛΩΜΑΤΟΥΧΟΣ ΤΟΠΟΓΡΑΦΟΣ ΜΗΧΑΝΙΚΟΣ Α.Π.Θ.

ΤΟΠΟΓΡΑΦΙΚΕΣ ΜΕΛΕΤΕΣ  
ΜΕΛΕΤΕΣ - ΕΠΙΒΛΕΨΕΙΣ  
ΟΙΚΟΔΟΜΙΚΩΝ ΑΔΕΙΩΝ

Γ. ΓΕΝΝΗΜΑΤΑ 1 ΣΗΤΕΙΑ Τηλ. 2843023302 Fax. 2843024288

ΙΔΙΟΚΤΗΤΗΣ : ΓΕΩΡΓΙΟΣ ΚΩΝ/ΝΟΥ ΚΑΘΕΚΚΛΑΚΗΣ

ΘΕΣΗ : "ΑΥΛΑΚΙ-ΑΜΑΤΟΥ" ΤΟΠΙΚΗ ΚΟΙΝΟΤΗΤΑ ΖΗΡΟΥ  
ΔΗΜΟΤΙΚΗ ΕΝΟΤΗΤΑ ΛΕΥΚΗΣ ΔΗΜΟΣ ΣΗΤΕΙΑΣ

ΕΡΓΟ : ΤΟΠΟΓΡΑΦΙΚΗ ΑΠΟΤΥΠΩΣΗ

ΘΕΜΑ ΣΧΕΔΙΟΥ :  
ΤΟΠΟΓΡΑΦΙΚΟ ΔΙΑΓΡΑΜΜΑ

ΑΡΙΘΜΟΣ ΣΧΕΔΙΟΥ :

# T-1

ΗΜΕΡΟΜΗΝΙΑ : ΣΕΠΤΕΜΒΡΙΟΣ 2012

ΚΛΙΜΑΚΕΣ :

1 : 500

### ΜΕΛΕΤΗΤΗΣ

Ανήκει στο αρχείο

Αγιος Μιχαήλ



ΜΑΝΩΛΗΣ ΣΥΛΛΑΓΑΡΔΟΣ

### ΣΤΑΥΡΟΣ ΕΜΜ. ΨΩΜΑΔΑΚΗΣ

### Ο ΜΗΧΑΝΙΚΟΣ

### ΣΤΑΥΡΟΣ ΕΜΜ. ΨΩΜΑΔΑΚΗΣ ΔΙΠΛΩΜΑΤΟΥΧΟΣ

ΑΓΡΟΝΟΜΟΣ & ΤΟΠΟΓΡΑΦΟΣ ΜΗΧΑΝΙΚΟΣ Α.Π.Θ.  
ΜΕΛΟΣ Τ.Ε.Ε. ΑΡΙΘΜΟΣ ΜΗΤΡΩΟΥ 58118  
Γ. ΓΕΝΝΗΜΑΤΑ 1 ΣΗΤΕΙΑ Τηλ. 2843023302  
Α.Φ.Μ. : 044795059 ΔΟΥ ΣΗΤΕΙΑΣ

ΑΓΡΟΤΙΚΗ ΟΔΟΣ  
ΠΛΑΤΟΥΣ 2.50-3.60 μ.

ΙΔΙΟΚΤΗΣΙΑ  
ΚΩΝ/ΝΟΥ ΤΑΚΑΚΗ

ΓΕΩΡΓΙΟΥ ΤΟ ΓΕΝΟΣ ΘΕΟΔΩΡΑΚΗ

ΑΓΡΟΤΙΚΗ ΟΔΟΣ  
ΠΛΑΤΟΥΣ 2.50-3.60 μ.

ΙΔΙΟΚΤΗΣΙΑ  
ΜΑΡΙΝΑΣ ΓΕΩΡΓΙΟΥ ΤΟ ΓΕΝΟΣ ΘΕΟΔΩΡΑΚΗ


ΙΔΙΟΚΤΗΣΙΑ  
ΕΜΜΑΝΟΥΗΛ ΔΡΑΚΑΚΗ  
ΚΛΗΡ. ΕΜΜΑΝΟΥΗΛ ΘΕΟΔΩΡΑΚΗ  
ΚΛΗΡ. ΕΜΜΑΝΟΥΗΛ ΧΑΡΚΙΟΛΑΚΗ  
ΑΙΚΑΤΕΡΙΝΗΣ ΡΟΥΣΣΟΜΟΥΣΤΑΚΑΚΗ

ΘΑΛΑΣΣΑ

ΒΡΑΧΩΔΗΣ ΑΚΤΗ

ΒΡΑΧΩΔΗΣ ΑΚΤΗ

ΒΡΑΧΩΔΗΣ ΑΚΤΗ

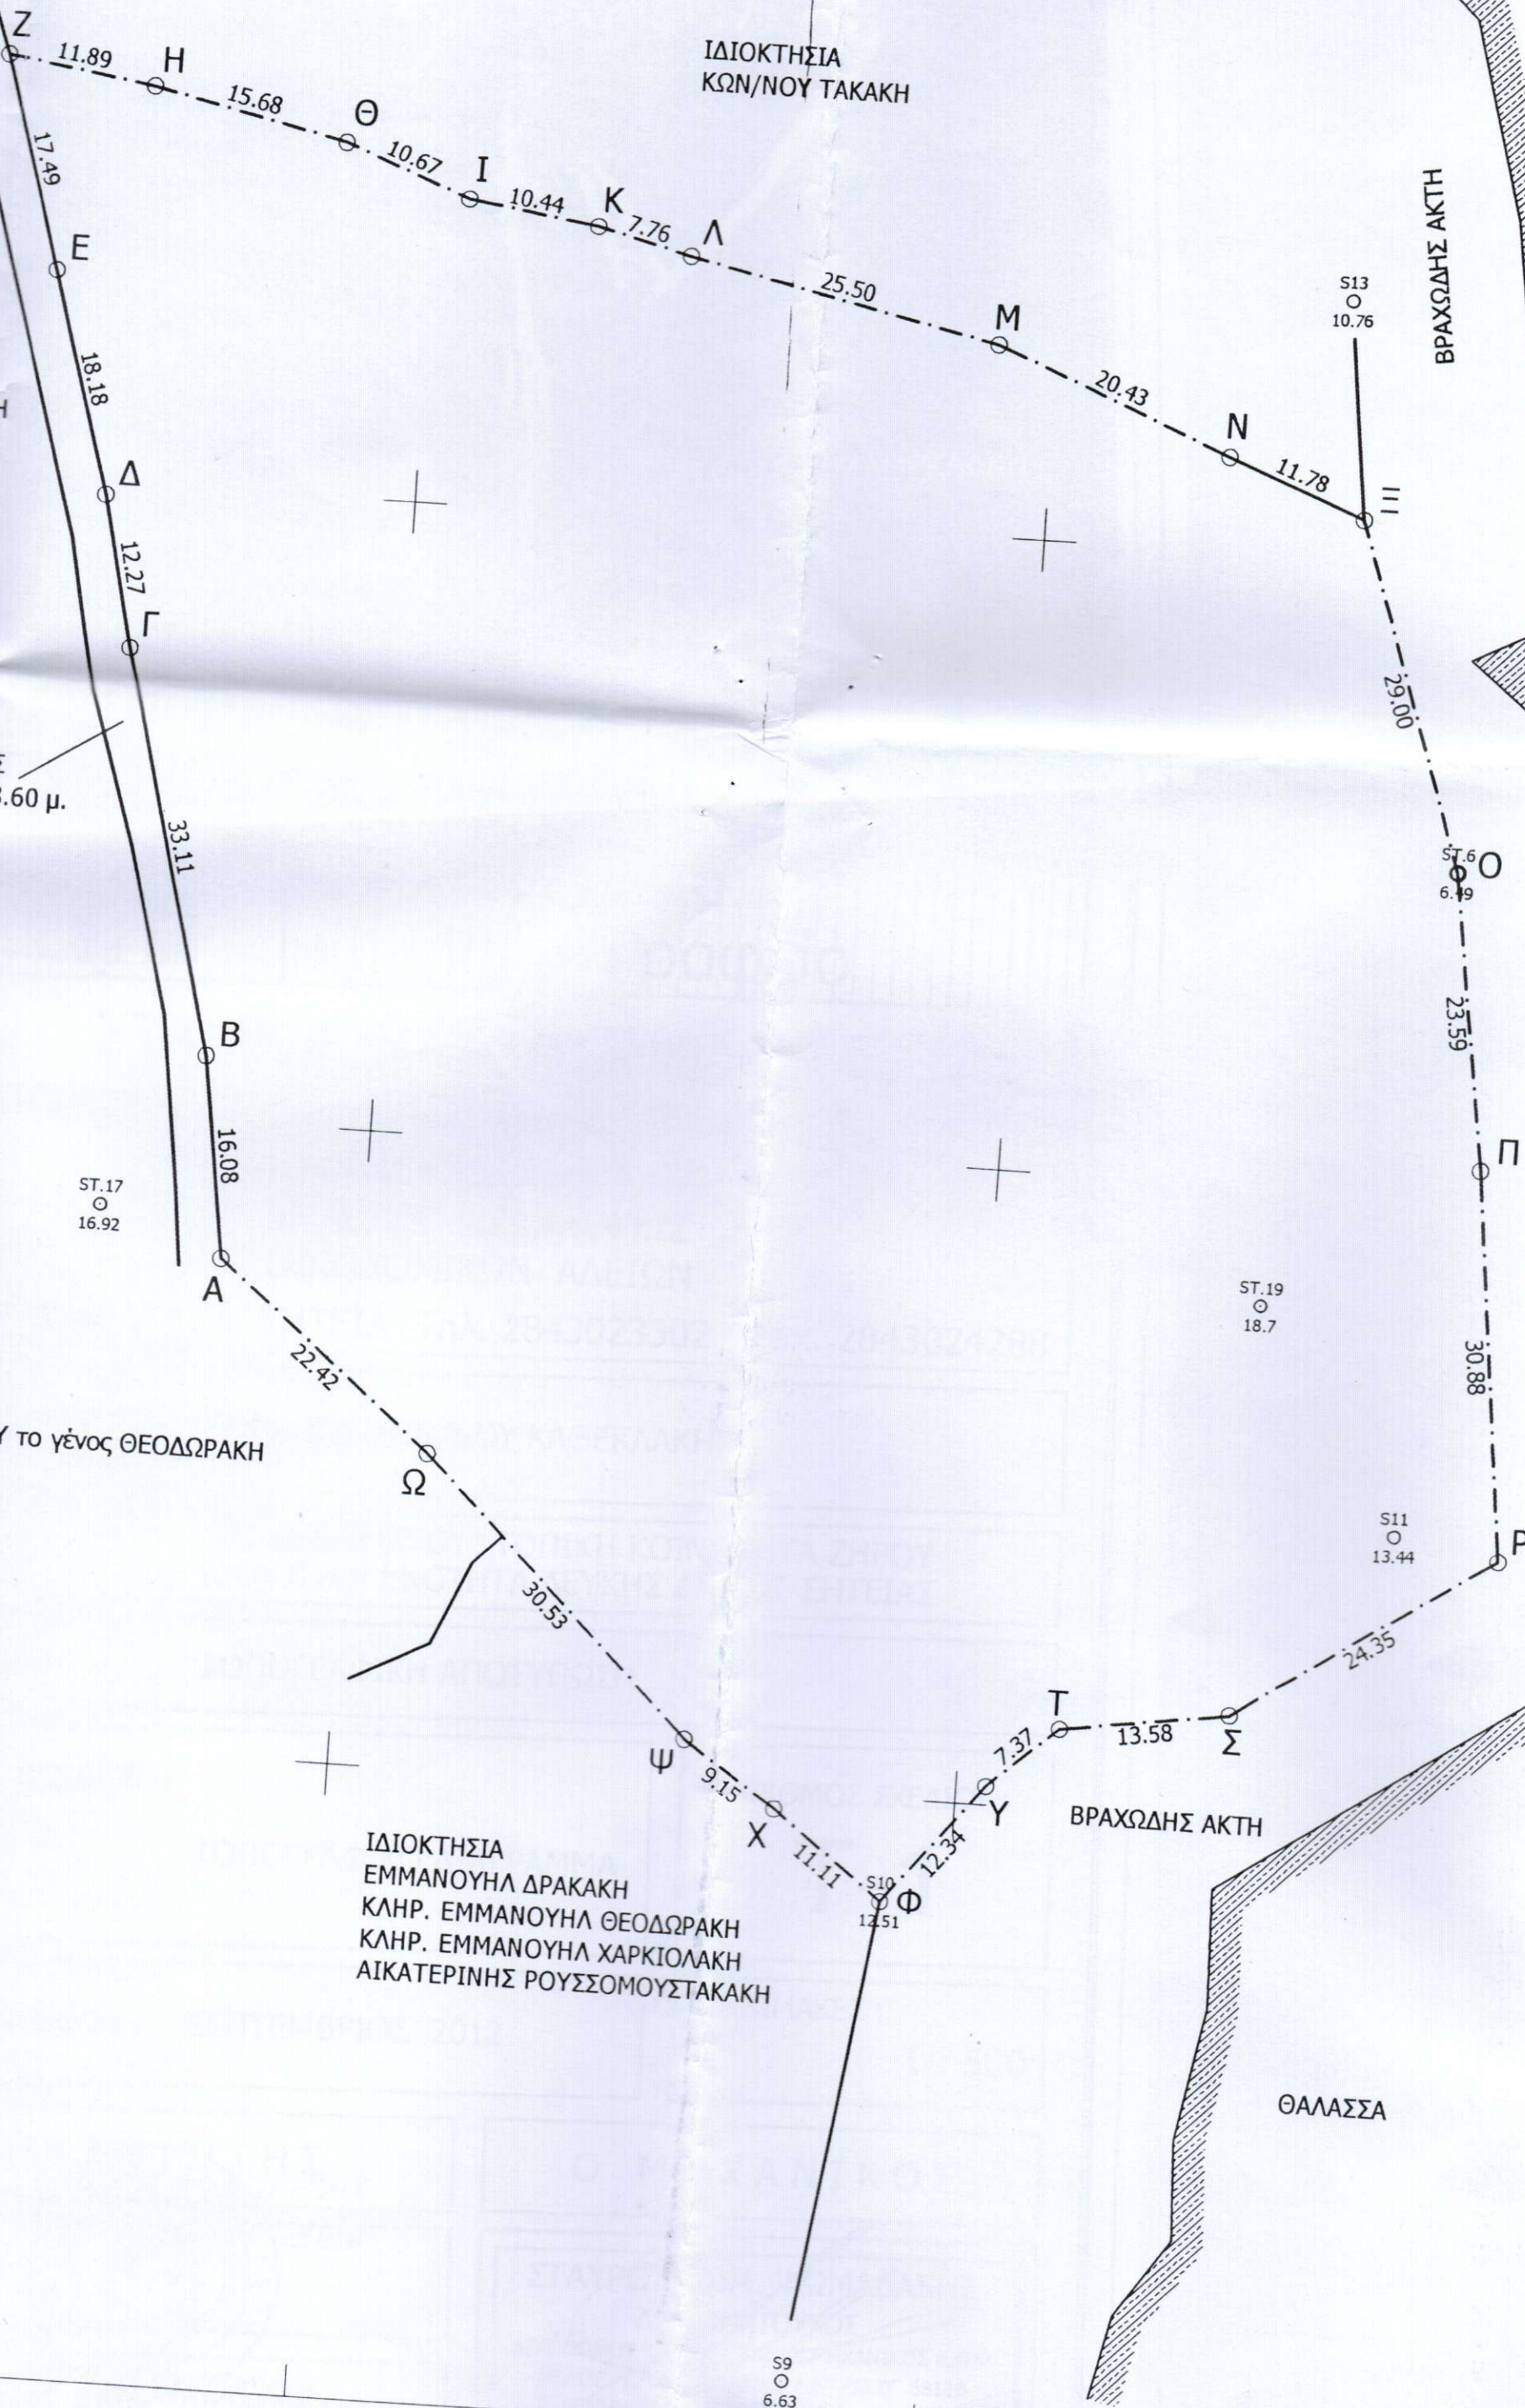

701300

701350

701400