

ΓΡΑΦΕΙΟ ΜΕΛΕΤΩΝ & ΚΑΤΑΣΚΕΥΩΝ ΣΤΕΛΙΟΥ ΣΠΥΡΙΔΑΚΗ

ιδιοκτήτης : ΣΤΑΥΡΑΚΑΚΗΣ ΚΩΝΣΤΑΝΤΙΝΟΣ

έργο : ΤΟΠΟΓΡΑΦΙΚΗ ΑΠΟΤΥΠΩΣΗ

θέση : ΤΡΑΠΕΖΟΥΝΤΑ (ΕΚΤΟΣ ΟΙΚΙΣΜΟΥ) ΠΙΣΚΟΚΕΦΑΛΟΥ ΣΗΤΕΙΑΣ

μελετητής : ΣΠΥΡΙΔΑΚΗΣ ΣΤΕΛΙΟΣ

θέμα σχεδίου :

ΤΟΠΟΓΡΑΦΙΚΟ ΔΙΑΓΡΑΜΜΑ

αρ. σχεδίου

**ΣΧΕΔΙΟ
T-1**

κλίμακα 1:500

υπογραφή

Ανήκει στο αριθμ. 4887/11-12-2018

Αγιος Νικόλαος 18-12-2018




σφραγίδα

ΣΤΥΛΙΑΝΟΣ Γ. ΣΠΥΡΙΔΑΚΗΣ
ΑΓΡΟΝΟΜΟΣ - ΤΟΠΟΓΡΑΦΟΣ ΜΗΧΑΝΙΚΟΣ
ΠΡΩΤΟΤΕΛΕΙΟΥ ΠΟΛΥΤΕΧΝΕΙΟΥ ΦΕΣΣΑΛΟΝΙΚΗΣ (Α.Π.Θ.)
ΜΕΛΟΣ Γ.Ε.Ε. ΑΡ. ΜΗΤΡΩΟΥ 58512
ΣΤΡ. ΚΑΛΟΓΕΡΙΔΗ 5 ΣΗΤΕΙΑ ΚΡΗΤΗΣ
ΤΗΛ. 2843025374 - ΑΦΜ 044794630 ΔΟΥ ΑΓ. ΝΙΚΟΛΑΟΥ




ΑΓΟΣΙΑΣΜΑ ΟΡΘΟΓΩΝΙΑΣ ΚΤΗΜΑΤΟΛΟΓΙΟΥ

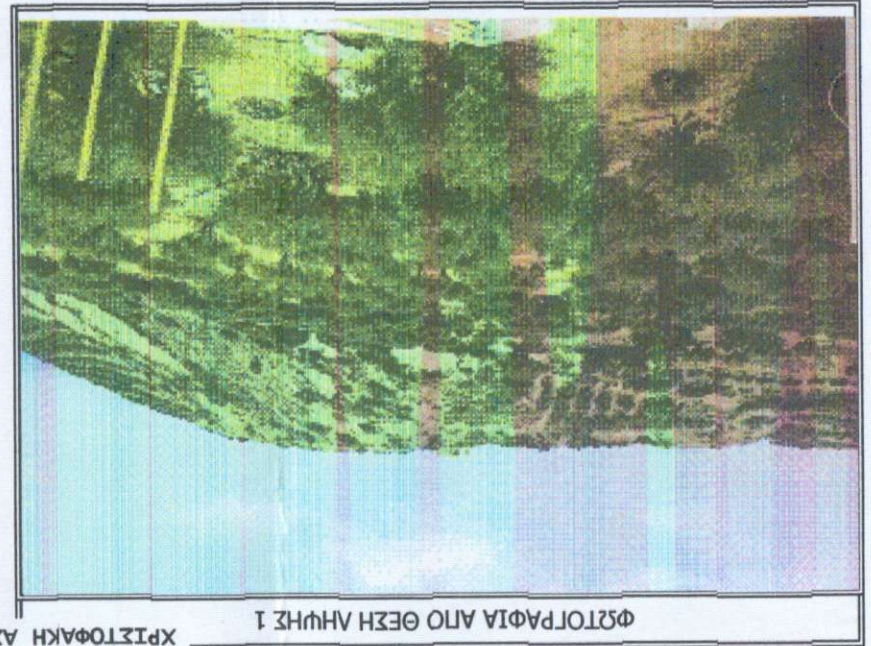


ΦΩΤΟΓΡΑΦΙΑ ΑΠΟ ΘΕΣΗ ΑΝΗΣ 1


ΙΔΙΟΚΤΗΣΙΑ ΧΡΙΣΤΟΦΑΚΗ ΑΣΗΜΙΝΑΣ

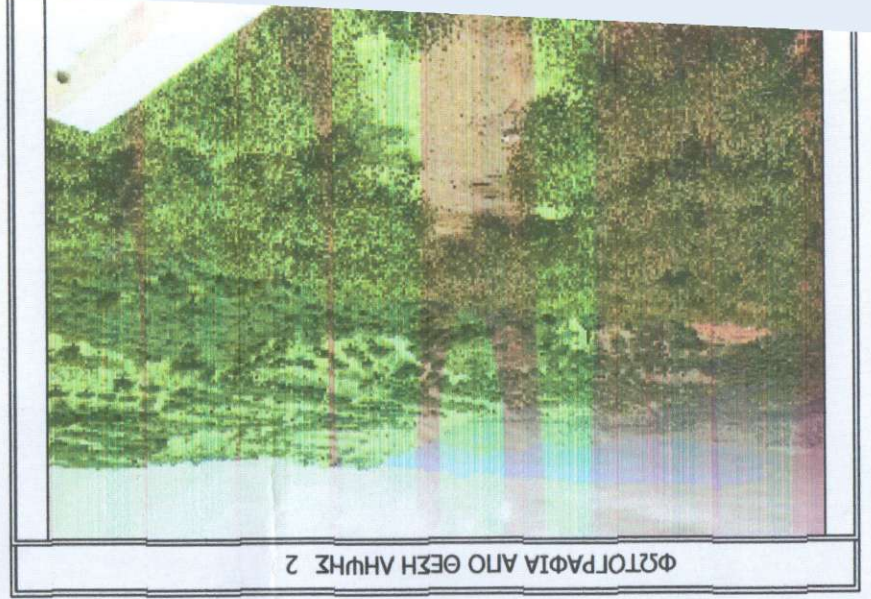

ΦΩΤΟΓΡΑΦΙΑ ΑΠΟ ΘΕΣΗ ΑΝΗΣ 2

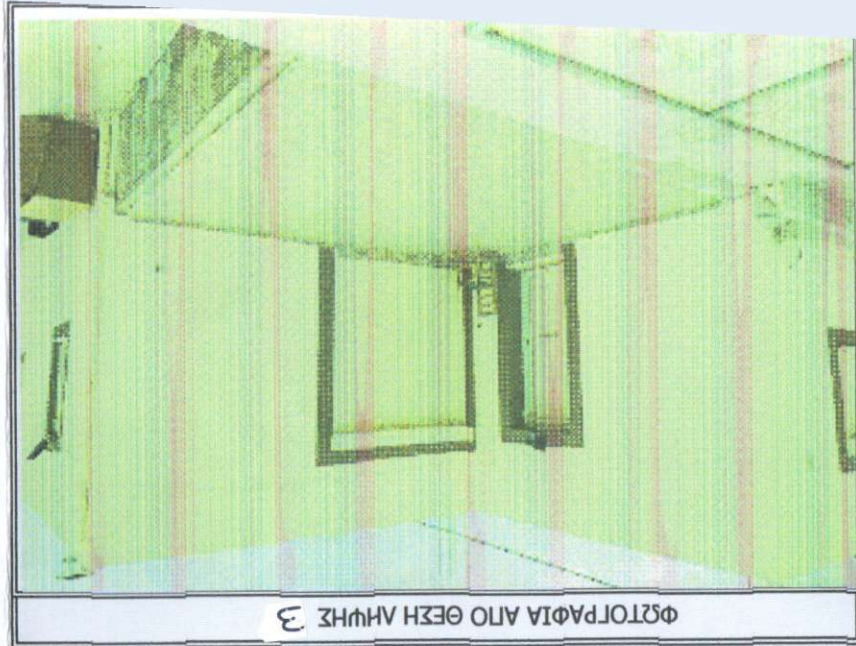

ΦΩΤΟΓΡΑΦΙΑ ΑΠΟ ΘΕΣΗ ΑΝΗΣ 3

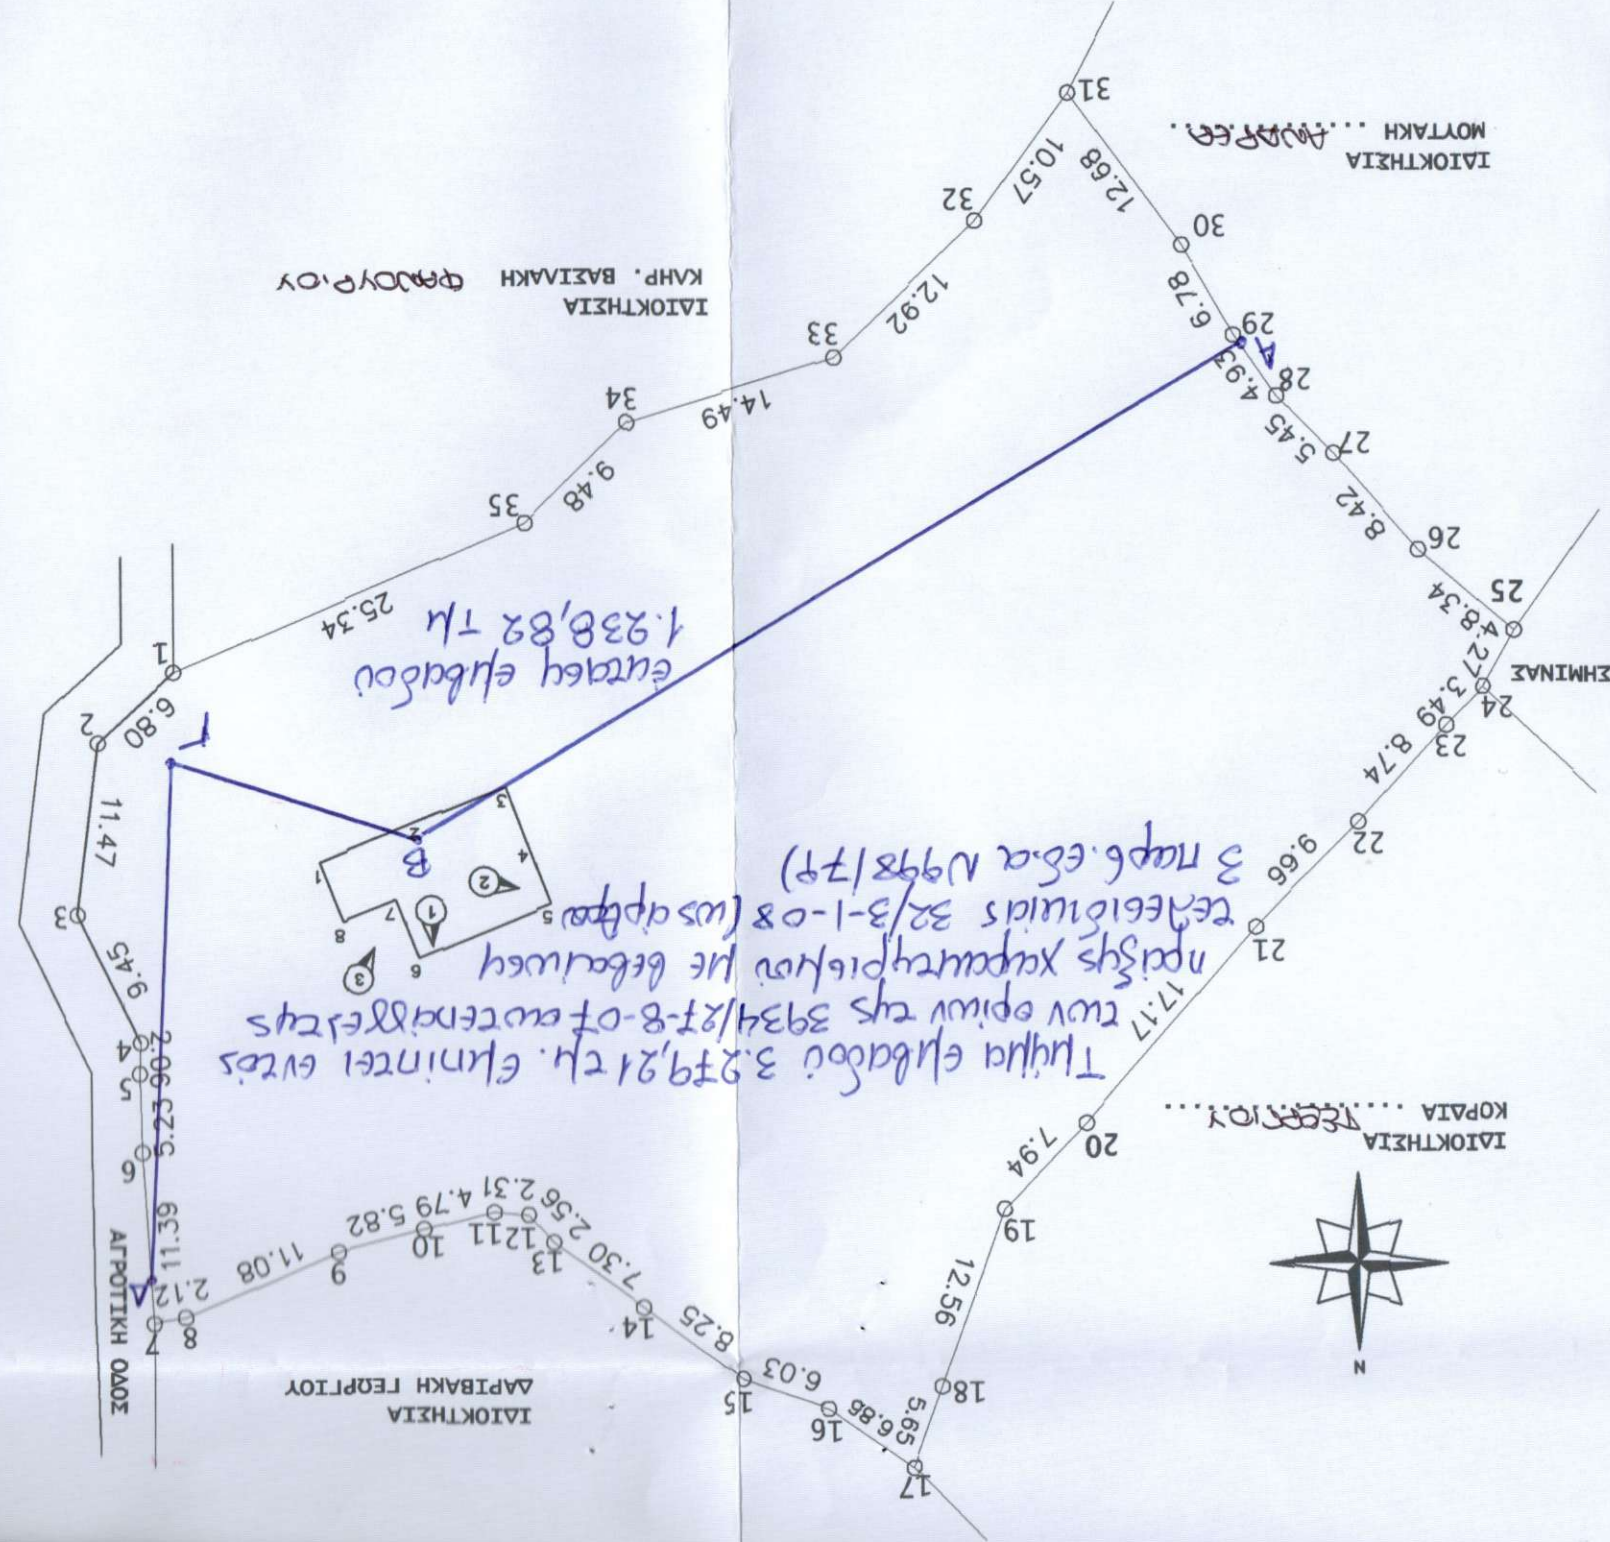

Κορυφές	X	Y
1	693851.10	3895059.96
2	693856.14	3895064.52
3	693857.57	3895075.90
4	693853.44	3895084.40
5	693853.52	3895086.45
6	693853.40	3895091.67
7	693852.68	3895103.04
8	693850.58	3895102.71
9	693840.41	3895098.33
10	693834.77	3895096.89
11	693830.13	3895095.69
12	693827.83	3895095.89
13	693826.13	3895097.80
14	693820.22	3895102.09
15	693813.65	3895107.08
16	693807.94	3895109.01
17	693802.32	3895112.95
18	693800.42	3895107.63
19	693796.19	3895095.81
20	693790.71	3895090.06
21	693779.38	3895077.15
22	693772.54	3895070.33
23	693766.68	3895063.84
24	693764.21	3895061.38
25	693762.09	3895057.67
26	693768.42	3895052.24
27	693773.97	3895045.90
28	693777.77	3895041.99
29	693780.60	3895037.96
30	693783.95	3895032.07
31	693791.46	3895021.85
32	693797.71	3895030.38
33	693807.08	3895039.28
34	693820.93	3895043.51
35	693827.76	3895050.07
1	693851.10	3895059.96

