


Μιχαλάκη
Ευαγγελία

Διπλωματούχος
Αγρονόμος
Τοπογράφος
Μηχανικός
Α.Π.Θ.

Κόρακα 1 Ιεράπετρα
τηλ. 2842026789 κιν.6979224682
email : euaggelia.michalaki@gmail.com

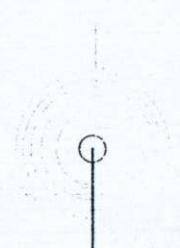

Εργοδότης Καββουσανάκη Δέσποινα
Θέση "Κουτσουναρίου Τ.Κ. Αγίου Ιωάννη Δήμου Ιεράπετρας
εκτός σχεδίου/ εκτός ζώνης
Έργο Αποτύπωση ιδιοκτησίας

Θ
Ε
Μ
Α

Αρ. Σχεδ.

Τοπογραφικό διάγραμμα

446/28-12-2016

28/12/2016

T

Κλίμακα : 1 : 500



Χρόνος Μελέτης : Οκτώβριος 2016

Υπογραφή - Σφραγίδα

ΜΙΧΑΛΑΚΗ ΕΥΑΓΓΕΛΙΑ
ΔΙΠΛ. ΑΓΡΟΝΟΜΟΣ & ΤΟΠΟΓΡΑΦΟΣ
ΜΗΧΑΝΙΚΟΣ Α.Π.Θ.
Αρ. Μητρώου Τ.Ε.Ε. 112155
Μικ. Κόρακα 1 Ιεράπετρα Τ.Κ. 72200
Τ.Λ. 28-42026789 - Κιν. 6979224682
Α.Φ.Μ. 110287750 - ΔΟΥ ΙΕΡΑΠΕΤΡΑΣ

ν
δó

α.
ι.

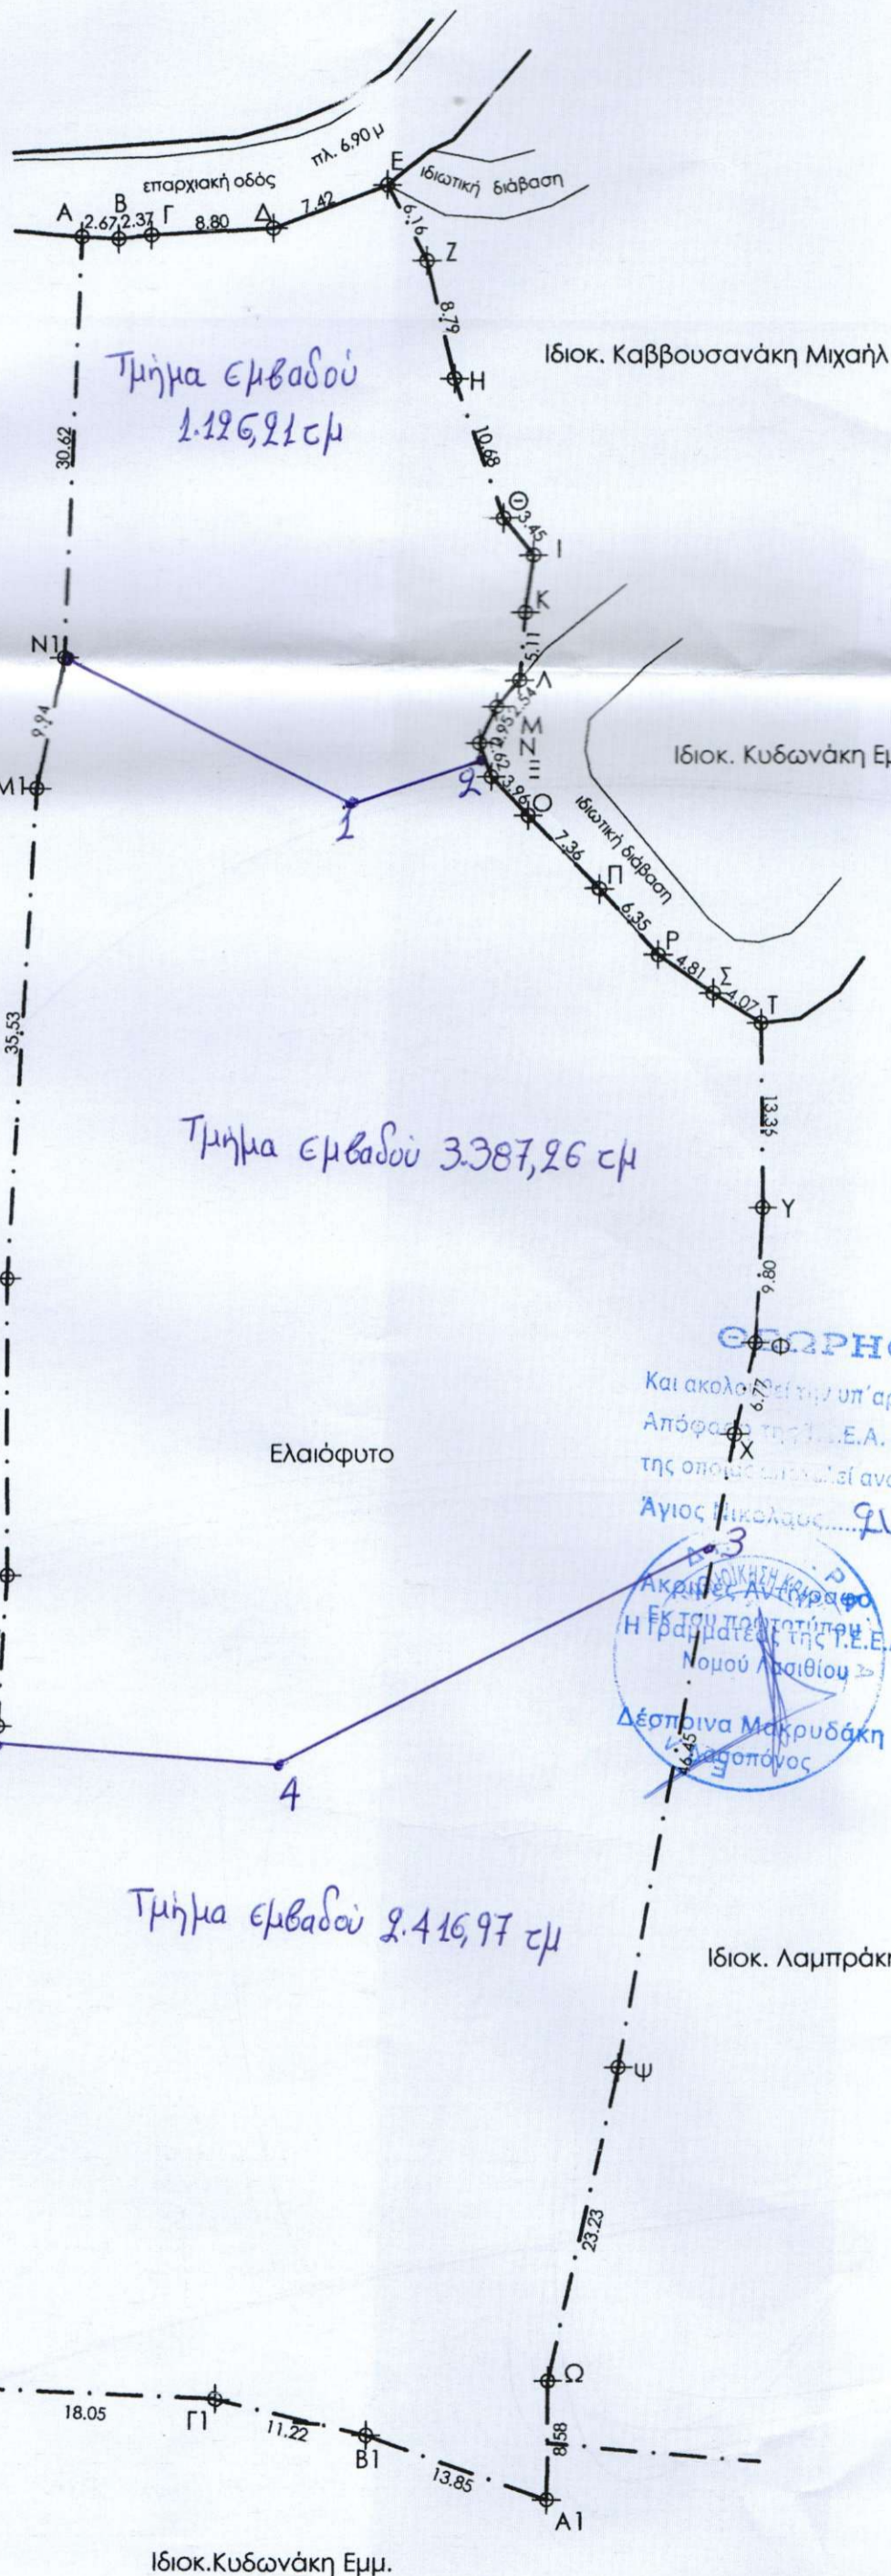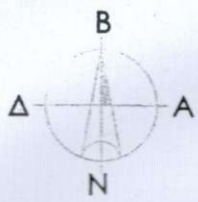

Τοπογραφία

Ακινήτου (Α-Β-Γ-Δ-Ε-Ζ-Η-Θ-Ι-Κ-Λ-Μ-Ν-Ο-Π-Ρ-Σ-Τ)
στη Θέση "Κουτσουναρίου" Τ.Κ. Αγίου
ιδιοκτησίας Καββου

Πίνακας κορυφών ακινήτου συντεταγμένων αναφοράς σε ΕΓΣΑ'87

A/A	Xi	Yi
A	667643.523	3876567.79
B	667646.189	3876567.64
Γ	667648.538	3876567.91
Δ	667657.321	3876568.45
Ε	667665.643	3876571.61
Ζ	667668.477	3876566.15
Η	667670.439	3876557.58
Θ	667673.914	3876547.49
Ι	667676.077	3876544.80
Κ	667675.489	3876540.64
Λ	667675.041	3876535.54
Μ	667673.478	3876533.54
Ν	667672.260	3876530.85
Ξ	667673.145	3876528.38
Ο	667673.867	3876525.51
Π	667681.010	3876520.25
Ρ	667685.228	3876515.50
Σ	667689.155	3876512.73
Τ	667692.602	3876510.56

Εμβαδόν Γηπέδου (Α-Β-Γ-Δ-Ε-Ζ-Η-Θ-Ι-Κ-Λ-Μ-Ν-Ο-Π-Ρ-Σ-Τ)
E = 6

Βεβαίωση Ν 651/77
Το παραπάνω περιγραφόμενο ακίνητο με το ΠΔ 24-5-85 ΦΕΚ 270' Δ/31-5-1985.

Βεβαίωση Μηχανικού
Το ακίνητο βρίσκεται σε εκτός σχεδίου που του ακινήτου είναι ενταγμένες στο σύστημα υπολογίστηκε αναλυτικά με βάση τις συντεταγμένες.
Από το ακίνητο δεν διέρχεται εναέριος δρόμος.
Το ακίνητο δεν αποτελεί παραλιακή έκταση.
Το ακίνητο εντάσσεται στην ΖΠΕΔ 3α της Περιφέρειας.
Η απόσταση του ακινήτου από τη θάλασσα είναι 100 μέτρα.

Δήλωση Ιδιοκτήτη
Τα όρια υποδείχθηκαν από την ιδιοκτήτρια.