


ΤΕΧΝΙΚΟ ΓΡΑΦΕΙΟ

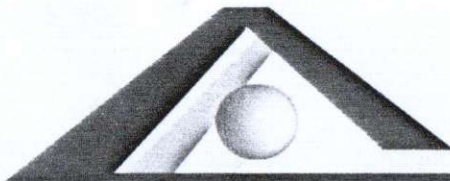

ΚΩΣΤΑΣ ΚΟΥΝΕΛΑΚΗΣ

ΝΙΚΟΣ ΚΟΥΝΕΛΑΚΗΣ

Μιχ. καταποτη 1, Σητεία

ΜΑΡΙΑ ΚΟΥΝΕΛΑΚΗ

Τηλ. 28430.23162

e-mail: smknk@otenet.gr

ΙΔΙΟΚΤΗΤΕΣ :

ΙΩΑΝΝΑ ΛΙΝΑΡΔΑΚΗ του ΣΤΥΛΙΑΝΟΥ &  
ΣΤΥΛΙΑΝΗ ΠΑΠΑΘΑΝΑΣΑΚΗ του ΓΕΩΡΓΙΟΥ

ΕΡΓΟ : ΑΠΟΤΥΠΩΣΗ ΓΕΩΤΕΜΑΧΙΟΥ

ΘΕΣΗ :

"ΜΕΛΙΣΣΑΚΙΑ" ΤΟΥ ΔΗΜΟΤΙΚΟΥ ΔΙΑΜΕΡΙΣΜΑΤΟΣ  
ΞΕΡΟΚΑΜΠΟΥ ΖΗΡΟΣ ΤΟΥ ΔΗΜΟΥ ΣΗΤΕΙΑΣ, Π.Ε. ΛΑΣΙΘΙΟΥ

ΜΗΧΑΝΙΚΟΣ : ΜΑΡΙΑ ΚΟΥΝΕΛΑΚΗ

ΘΕΜΑ ΣΧΕΔΙΟΥ :

ΤΟΠΟΓΡΑΦΙΚΟ ΔΙΑΓΡΑΜΜΑ

ΑΡΙΘΜΟΣ  
ΣΧΕΔΙΟΥ

T - 1

ΚΩΔΙΚΟΣ ΜΕΛΕΤΗΣ : Ε: ΤΟΠ. GPS (394)(01)

ΕΜΒΑΔΟΝ : Ε (Α-Β-Γ.....Χ-Ψ-Ω-α-β-γ.....ζ-η-Α) = 8.146,03 τ.μ.

ΚΛΙΜΑΚΑ : 1:500

ΧΡΟΝΟΣ ΜΕΛΕΤΗΣ : ΙΟΥΝΙΟΣ 2015



ΣΦΡΑΓΙΔΑ

**ΜΑΡΙΑ ΚΩΝ. ΚΟΥΝΕΛΑΚΗ**  
ΠΤΥΧΙΟΥΧΟΣ  
ΜΗΧΑΝΙΚΟΣ ΔΟΜΙΚΩΝ ΕΡΓΩΝ Τ.Ε.  
ΜΕΛΟΣ Ε.Ε.Τ.Ε.Μ. ΑΡ. ΜΗΤΡΩΟΥ: 40324  
Μ. Καταπότη 1 Τ.Κ. 72300 ΣΗΤΕΙΑ  
Τηλ. - Fax: 2843023162 - 23143  
ΑΦΜ 049487212 ΔΟΥ ΑΓ. ΝΙΚΟΛΑΟΥ

ΥΠΟΓΡΑΦΗ

Τα περιεχόμενα του παρόντος σχεδίου αποτελούν πνευματική ιδιοκτησία του Τεχνικού Γραφείου  
"ΚΟΥΝΕΛΑΚΗ"

και προστατεύονται από τις σχετικές διατάξεις του ελληνικού και του ευρωπαϊκού δικαίου.  
Απαγορεύεται να αντιγραφούν, να αναπαραχθούν ή να χρησιμοποιηθούν με οποιονδήποτε τρόπο.

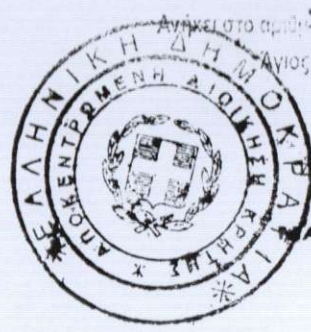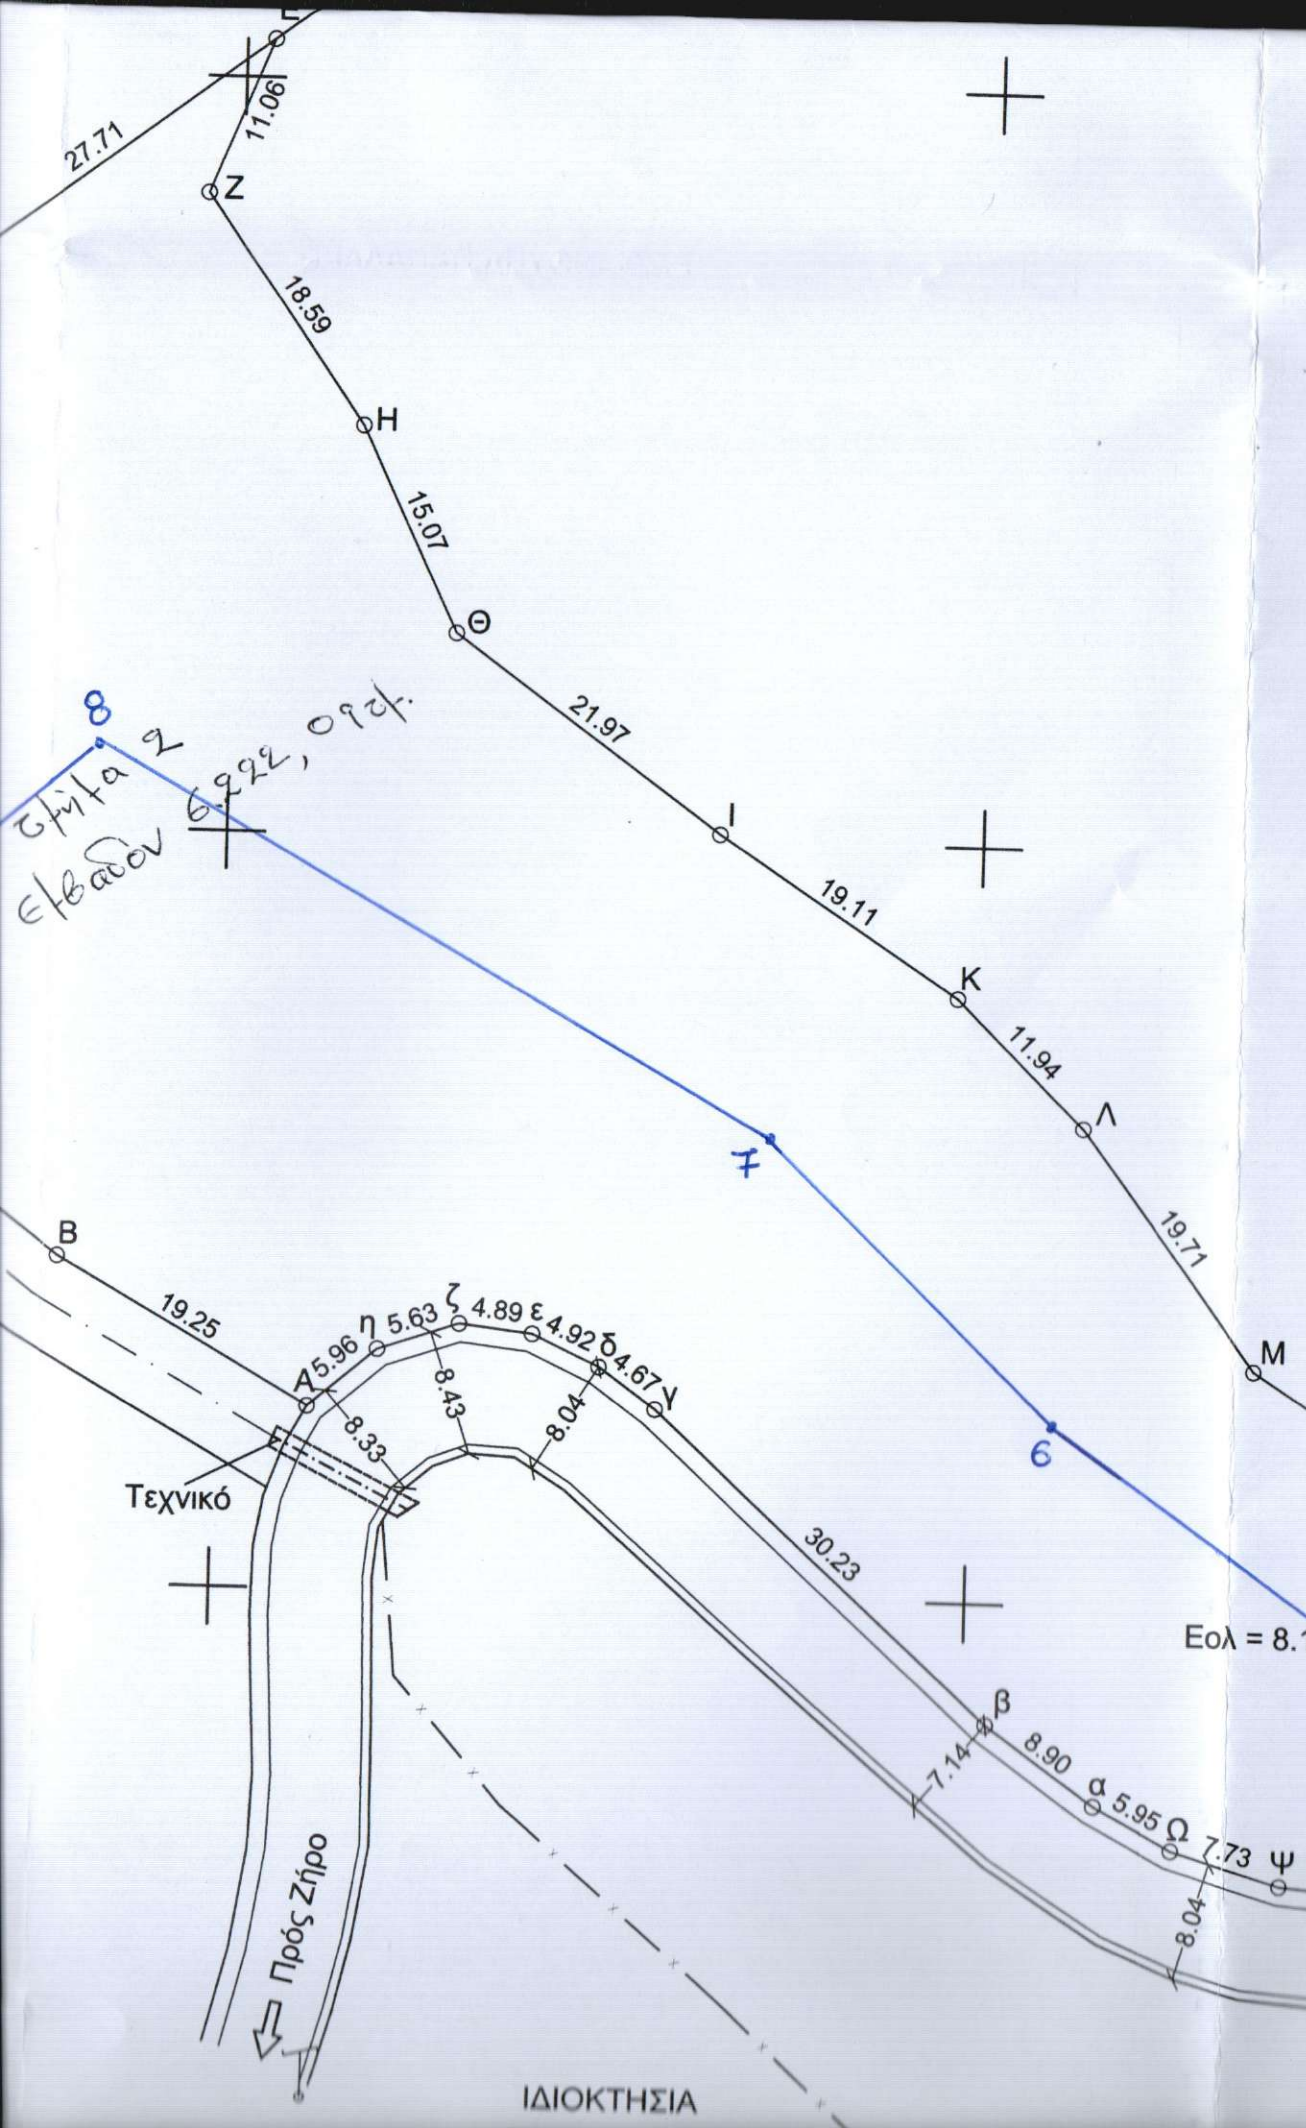

Ανέγει στο αρ. 202/17-2-16  
 Αγ. Νικόλαος 17-2-2016  
 ΔΙΟΝΤΗΣ ΔΑΣΟΛΟΓΟΣ  
 ΜΑΝΩΛΗΣ ΣΥΛΛΙΓΑΡΟΣ  
 ΔΑΣΟΛΟΓΟΣ

**ΘΕΩΡΗΘΗΚΕ**

ακολουθεί την υπ' αριθμ. 46/2018  
 απόφαση της Τ.Ε.Ε.Α. Νομού Λασιθίου  
 της οποίας αποτελεί α. απόσπαστο τμήμα  
 Αγ. Νικόλαος 24-1-2019



Ακόμα Αντιγράφος  
 Εκ του πρωτοτύπου  
 Η Γραμματέας της Τ.Ε.Ε.Α.  
 Νομού Λασιθίου  
 Δέσποινα Μακρυδάκη  
 Δασοπόνος

ΙΔΙΟΚΤΗΣΙΑ  
 ΔΙΑΜΑΝΤΑΣ ΠΕΓΚΛΗ

τμήμα 1  
 εμβαδόν 255,80 τμ

Εολ = 8.146,03 τ.μ.

τμήμα εμβαδού 1668,14 τμ  
 εντός αυτεπάφτης ηράσις  
 236/13-6-07  
 Λαση 3 παρ 6 εδ. α Ν. 998/79

ΙΔΙΟΚΤΗΣΙΑ - ΟΙΚΙΑ  
 ΙΩΑΝΝΑΣ ΛΙΝΑΡΔΑΚΗ  
 του ΣΤΥΛΙΑΝΟΥ  
 ΚΑΙ  
 ΣΤΥΛΙΑΝΗΣ  
 ΠΑΠΑΘΑΝΑΣΑΚΗ  
 του ΓΕΩΡΓΙΟΥ  
 ΠΡΩΗΝ  
 ΓΕΩΡΓΙΟΥ  
 ΠΑΠΑΘΑΝΑΣΑΚΗ  
 του ΙΩΑΝΝΗ

Δημοτική Οδός (ΦΕΚ. 72/19-02-1986)

ΙΔΙΟΚΤΗΣΙΑ

ΙΔΙΟΚΤΗΣΙΑ

ΙΩΑΝΝΑΣ ΛΙΝΑΡΔΑΚΗ