
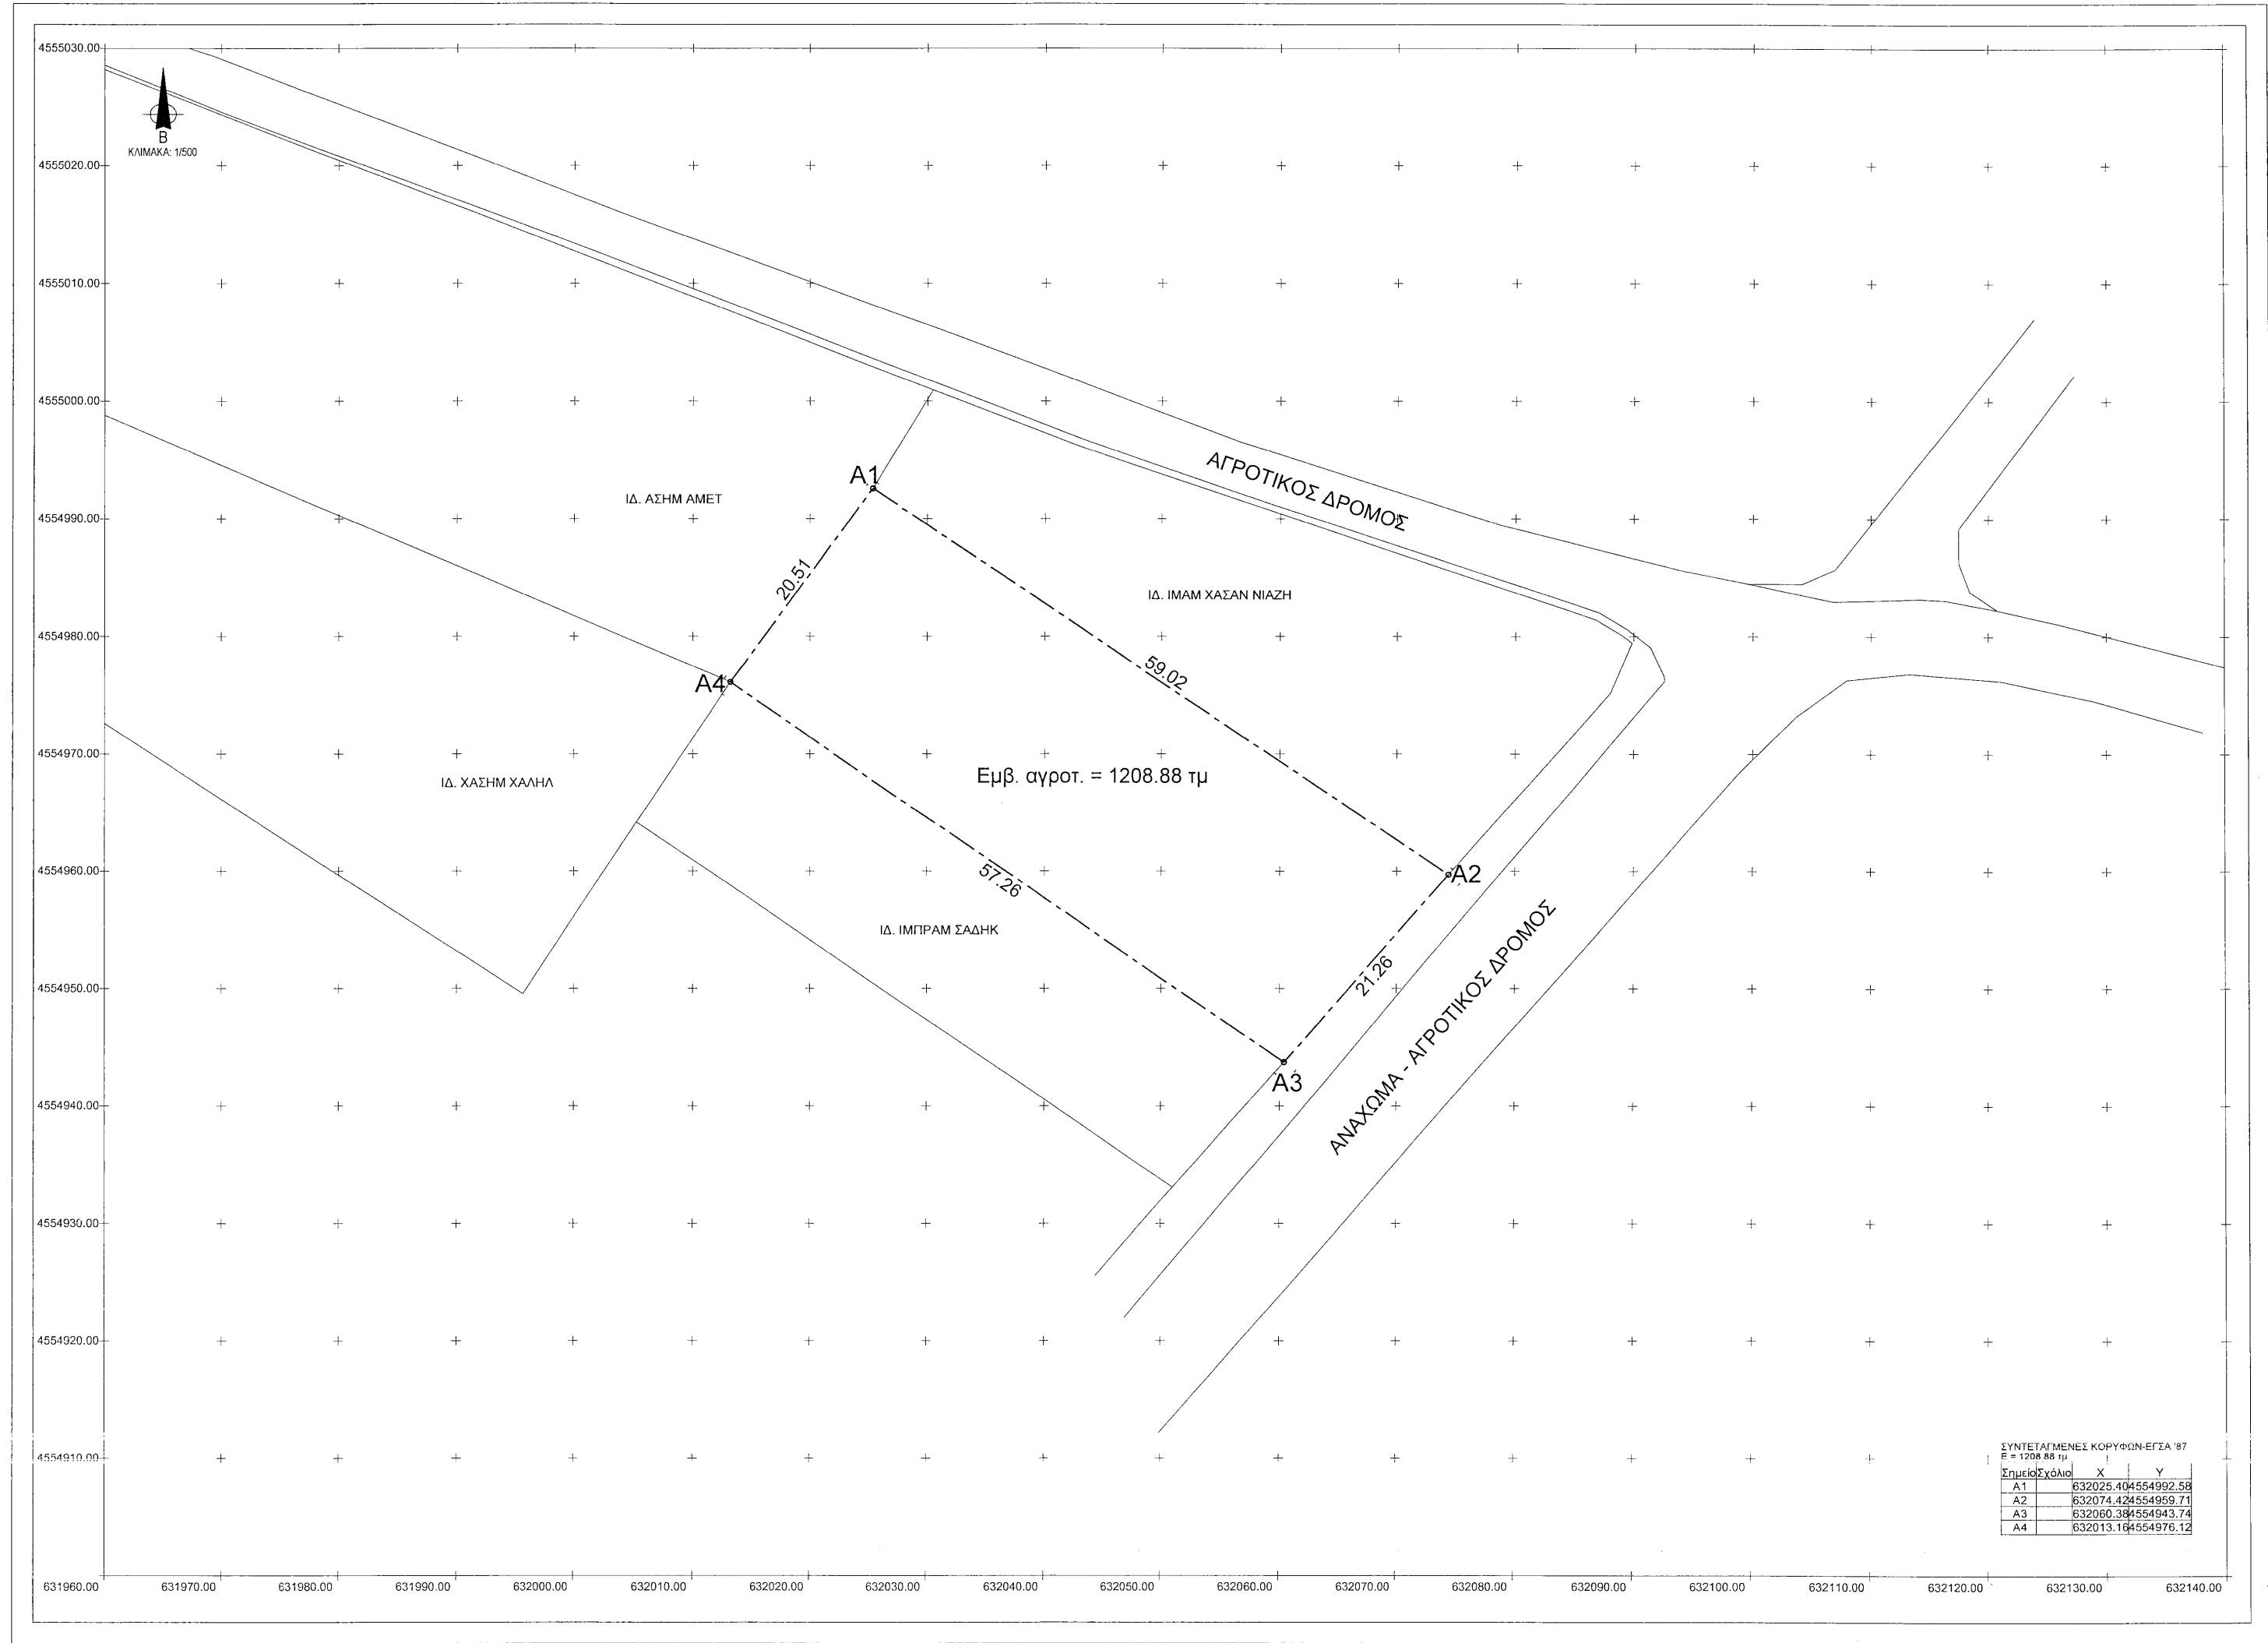


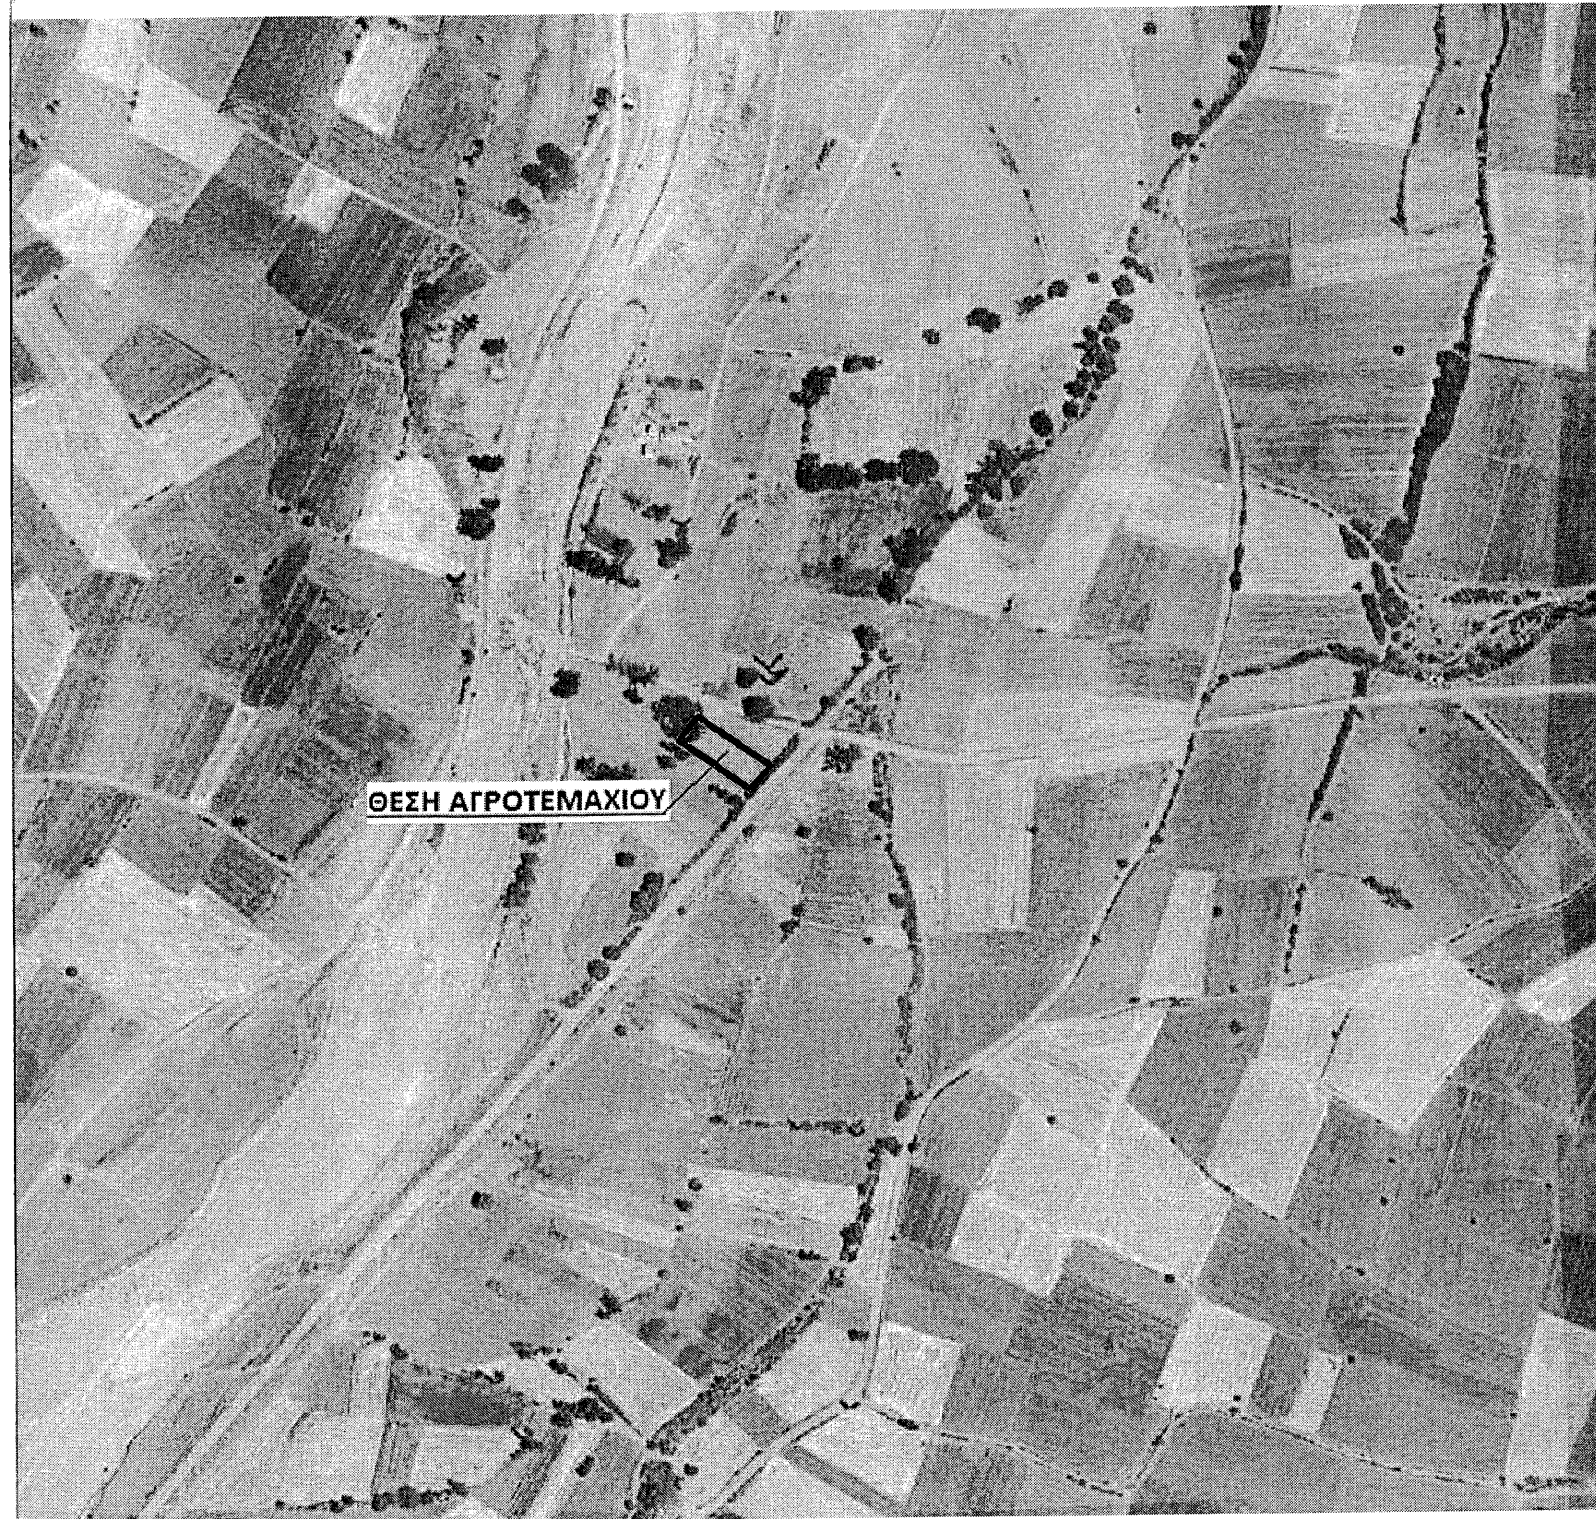

ΤΟΠΟΓΡΑΦΙΚΟ ΔΙΑΓΡΑΜΜΑ ΑΓΡΟΤΕΜΑΧΙΟΥ  
ΜΕ ΤΑ ΣΤΟΙΧΕΙΑ (Α1-Α2-Α3-Α4-Α1)  
ΙΔΙΟΚΤΗΣΙΑΣ ΤΟΥ ΣΑΛΗ ΧΑΣΑΝ του ΣΕΡΗΦ  
ΣΤΗΝ ΚΤΗΜΑΤΙΚΗ ΠΕΡΙΟΧΗ ΤΟΥ ΟΙΚ. ΔΟΚΟΣ - Ν. ΡΟΔΟΠΗΣ  
ΚΛ: 1/500

Τοποθεσία: ΠΟΤΑΜΙ

ΥΠΟΜΝΗΜΑ :  
ΕΜΒΑΔΟΝ ΑΓΡΟΤΕΜΑΧΙΟΥ ΜΕ ΤΑ ΣΤΟΙΧ. (Α1-Α2-Α3-Α4-Α1) = 1208.88 τμ.

ΟΡΟΙ ΔΟΜΗΣΗΣ : Π.Δ. 24/31 - 5 - 85 (ΦΕΚ 270 Δ') & Ν.3212/2003 αρθ.10

ΠΕΡΙΟΧΗ : ΕΚΤΟΣ ΣΧΕΔΙΟΥ  
Αρτιότητα : ΚΑΝΟΝΑΣ : Ε = 4000 τ.μ.  
Συντελεστής Δόμησης 0,20 Μέγιστο ποσοστό κάλυψης 10%

ΑΠΟΦΑΣΕΙΣ  
Αριθμ. ΥΠΕΝ/ΔΑΟΚΑ/69701/4461/ 16 ΟΚΤΩΒΡΙΟΥ 2018  
Άρθρο 2 παραγ. κγ

ΒΕΒΑΙΩΣΗ:

Ο ΥΠΟΓΕΓΡΑΜΜΕΝΟΣ ΑΪΝΤΗΝ ΜΠΑΣΟΓΛΟΥ ΔΙΠΛ. ΠΟΛΙΤΙΚΟΣ ΜΗΧΑΝΙΚΟΣ ΕΧΟΝΤΑΣ ΥΠΟΨΗ ΤΙΣ ΔΙΑΤΑΞΕΙΣ ΤΟΥ Ν.651/77 ΚΑΙ ΤΙΣ ΙΣΧΥΟΥΣΕΣ ΠΟΛΕΟΔΟΜΙΚΕΣ ΔΙΑΤΑΞΕΙΣ (Π.Δ. 24/31-5-85 (ΦΕΚ 270 Δ') & Ν.3212/2003 αρθ.10) ΚΑΙ ΤΗΝ ΑΠΟΦΑΣΗ ΜΕ ΑΡΙΘΜ. ΥΠΕΝ/ΔΑΟΚΑ/69701/4461/16 ΟΚΤΩΒΡΙΟΥ 2018 ΚΑΙ ΑΡΘΡΟ 2 ΠΑΡΑΓ. κγ ΒΕΒΑΙΩΝΩ ΟΤΙ ΤΟ ΑΓΡΟΤΕΜΑΧΙΟ ΜΕ ΤΑ ΣΤΟΙΧΕΙΑ (Α1-Α2-Α3-Α4-Α1) ΕΜΒΑΔΟΥ 1208.88 τμ. ΒΡΙΣΚΕΤΑΙ ΕΚΤΟΣ ΣΧΕΔΙΟΥ ΣΤΗΝ ΚΤΗΜΑΤΙΚΗ ΠΕΡΙΟΧΗ ΤΟΥ ΟΙΚΙΣΜΟΥ ΔΟΚΟΣ ΝΟΜΟΥ ΡΟΔΟΠΗΣ. ΚΑΤΑ ΠΑΡΕΚΚΛΙΣΗ ΤΥΓΧΑΝΕΙ ΜΗ ΑΡΤΙΟ ΚΑΙ ΟΙΚΟΔΟΜΗΣΙΜΟ ΓΙΑ ΑΓΡΟΤΙΚΗ ΧΡΗΣΗ. ΤΟ ΑΓΡΟΤΕΜΑΧΙΟ ΔΕΝ ΥΠΟΚΕΙΤΑΙ ΣΤΙΣ ΔΙΑΤΑΞΕΙΣ ΤΟΥ Ν.1337/83.

ΠΑΡΑΤΗΡΗΣΗ:

- Η ΕΞΑΡΤΗΣΗ ΑΠΟ ΤΟ Ε.Γ.Σ.Α. '87 ΠΡΑΓΜΑΤΟΠΟΙΗΘΗΚΕ ΜΕ GPS ΚΑΝΟΝΤΑΣ ΧΡΗΣΗ ΤΟΥ ΣΤΑΘΜΟΥ ΑΝΑΦΟΡΑΣ ΚΟΜΟΤΗΝΗΣ ΤΟΥ ΙΔΙΩΤΙΚΟΥ ΔΙΚΤΥΟΥ ΤΗΣ ΕΤΑΙΡΙΑΣ TREE COMPANY CO ΑΕΒΕ ΚΑΙ Η ΑΠΟΤΥΠΩΣΗ ΕΓΙΝΕ ΜΕ ΤΗ ΜΕΘΟΔΟ ΤΗΣ ΚΙΝΗΜΑΤΙΚΗΣ ΜΕΤΡΗΣΗΣ ΠΡΑΓΜΑΤΙΚΟΥ ΧΡΟΝΟΥ (RTK). ΧΡΗΣΙΜΟΠΟΙΗΘΗΚΕ Ο ΓΕΩΔΑΙΤΙΚΟΣ GNSS ΔΕΚΤΗΣ GR-3 ΤΗΣ TOPCON.
- ΤΑ ΟΡΙΑ ΤΟΥ ΑΓΡΟΤΕΜΑΧΙΟΥ ΥΛΟΠΟΙΗΘΗΚΑΝ ΜΕΤΑ ΑΠΟ ΥΠΟΔΕΙΞΗ ΤΟΥ ΣΑΛΗ ΧΑΣΑΝ του ΣΕΡΗΦ.

ΒΕΒΑΙΩΝ

ΚΟΜΟΤΗΝΗ ΝΟΕΜΒΡΙΟΣ - 2018

-Ο-

ΣΥΝΤΑΞΑΣ ΚΑΙ ΒΕΒΑΙΩΝ ΜΗΧΑΝΙΚΟΣ