


ΤΟΠΟΓΡΑΦΙΚΟ ΔΙΑΓΡΑΜΜΑ

Άγρου Εύσταθίου Δημ. Τρέλλου κατόικου Έπταλόφου στη θέση "ΠΕΤΕΣΙ" περιφέρειας κοιν. Έπταλόφου

ΕΜΒΑΔΟΝ

$$\frac{1}{2} \times [(28,60 \times 9,00) + (34,00 \times 4,70) + (47,00 \times 31,20) + (47,00 \times 11,60) + (69,80 \times 16,50) + (83,70 \times 33,30) + (83,70 \times 33,90) + (57,00 \times 21,50) + (57,00 \times 19,70) + (32,50 \times 36,70) + (45,50 \times 6,50) + (45,50 \times 17,20) + (32,50 \times 13,10) + (33,50 \times 8,20)] = \underline{7.262,50 \text{ τμ}}$$

ΚΛΙΜΑΚΑ 1:500

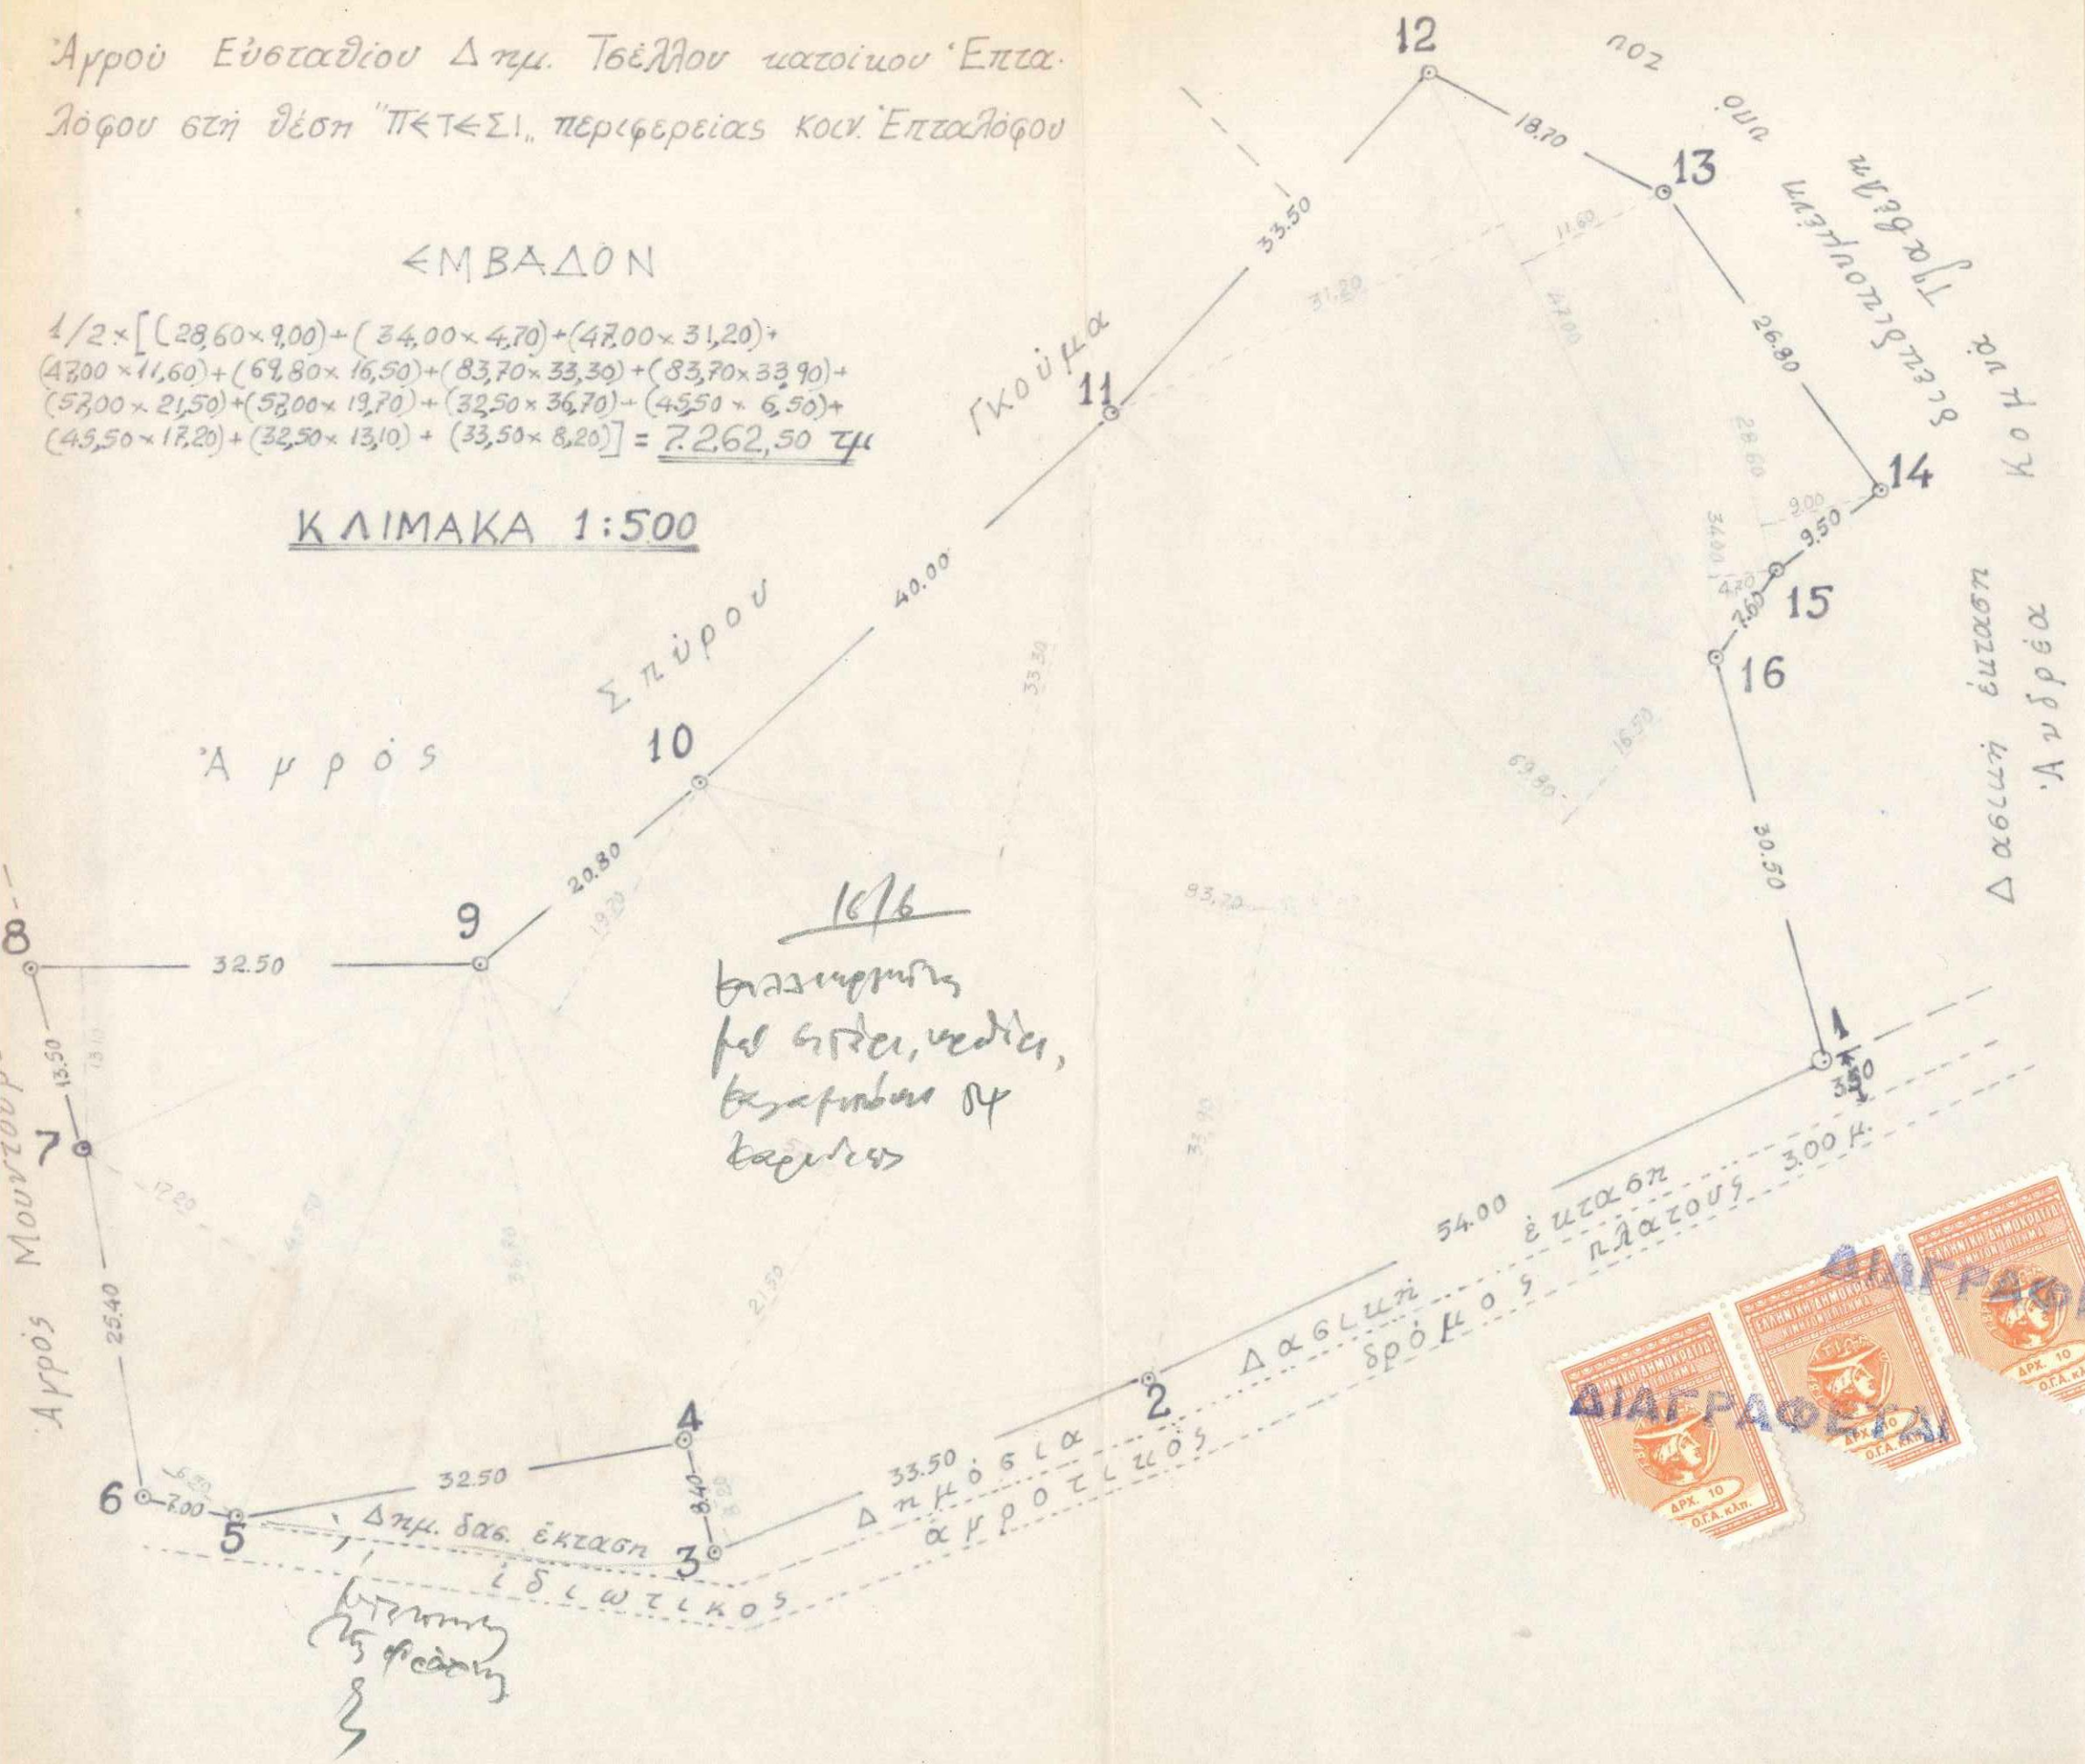

ΔΗΛΩΣΗ

1. Τα όρια και τους όμορους ιδιοκτήτες υπέδειξε ο Εύσταθιος Δημ Τρέλλος
2. Το παρόν αγρόκτημα βρίσκεται εκτός σχεδίου πόλεως ή οικισμού και βάσει των κειμένων διατάξεων είναι άρτιο και οικοδομησίμο.

Αμφίβρα Απρίλιος 1983
Ο
Μπαχλιός

ΝΙΚΟΣ Κ. ΚΟΥΤΡΟΛΙΚΟΣ
ΠΤΥΧΙΟΥΧΟΣ (ΠΟΛΙΤΙΚΟΣ)
ΑΜΦΙΣΣΑ - ΦΩΚΙΔΟΣ
ΤΗΛ 0265 29541

ΘΕΩΡΗΘΗΚΕ
και συνοδεύει στη αρμό 27201
24 Ιουνίου 1983 βεβαίωση μετ
Αμφίβρα 24 Ιουν. 1983

Δαβλιτζής
Γεώργιος Ι. Σφακιανός
Δασολόγος με 40 βαθμό

