


ΟΡΟΙ ΔΟΜΗΣΗΣ ΕΚΤΟΣ ΣΧΕΔΙΟΥ (άρθρο 6, Π.Δ. 24/31-5-83) ΦΕΚ 270 Δ

ΕΜΒΑΣΙΟΝ: 4000 τ.μ. (περιεχόμενος για 2000 τ.μ., 1200 τ.μ., 750 τ.μ.)
 ΚΑΛΥΨΗ: 200+ (Εμβα γηπέδου=4000)*0,02
 ΔΟΜΗΣΗ: 200+ (Εμβα γηπέδου=4000)*0,02
 ΜΕΓ. ΥΨΟΣ: 7,50 μ. + ύψος της υποκατασκευής (1,20 μ.)
 ΑΠΟΣΤΑΣΗ ΑΠΟ ΟΡΛΑ: 15 μ.

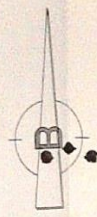

Το παρόν τοπογραφικό διάγραμμα αποτελεί αναπόσπαστο μέρος της πράξης **Π.Δ.Σ.Κ.** που αφορά στην Τεχνική Έγκριση, Εξέταση και οριστική Αδειοδότηση ΟΤΡΑΜΑΤΟΣ ΟΤΡΑΜΑΤΟΣ ΣΤΑ ΜΕΣΑ

5. ΑΝΑΡΤΗΣΤΕΙ ΜΕΤΑ ΤΗΝ ΑΠΟΚΛΕΙΣΤΙΚΗ ΔΙΑΒΟΥΛΕΥΣΗ

11. *[Signature]*
 Β. ΤΑΧΙΔΙΟΥ
 Δ. ΔΗΜΟΠΟΥΛΟΥ

21. *[Signature]*
 Κ. ΚΩΤΣΟΛ
 Γ.Σ.Π.Σ.Α.Σ.

31. *[Signature]*
 Α. ΚΑΡΑΛΑ
 Π.Α. ΑΝΥΨΟΣ

ΕΜΒΑΔΟΜΕΤΡΗΣΗ ΓΗΠΕΔΟΥ

ΣΥΝΤΕΤΑΓΜΕΝΟΣ ΕΠΙΣΤ. 07

ΣΗΜΕΙΟ	X	Y	ΜΗΚΟΣ
A	204022.59	4238495.14	35.25
B	204026.13	4238462.60	47.36
Γ	204044.32	4238418.67	51.25
Δ	204084.80	4238450.31	39.21
E	204058.45	4238479.34	36.54
Z	204054.93	4238515.71	23.75
H	204049.48	4238538.82	7.28
Θ	204045.36	4238544.83	29.48
I	204027.98	4238521.03	30.12
A	204022.59	4238495.14	


$E = 1/2 \sum(X_i + X_{i+1})(Y_i - Y_{i+1})$

$E = 4093.91 \mu^2$

ΔΙΑΔΕΙΧΗ Ν. 651 / 77

Η κάτωθι υπογεγραμμένη μηχανικός δηλώνει υπεύθυνα τα εξής:
 1 Το γήπεδο Α,Β,Γ,Δ,Ε,Ζ,Η,Θ,Ι,Α συνολικού εμβαδού E=4093.91 τ.μ., βρίσκεται εκτός σχεδίου Καρβαθολίου, και είναι όριο και οικοδομητή κατά κανόνα σύμφωνα με το άρθρο 1 & 6, Π.Δ. 24 / 31 - 8-85, ΦΕΚ 270 / 1.
 2 Δεν διέρχονται καλώδια υψηλής και μέσης τάσεως επάνω από το γήπεδο.
 3 Τα όρια υποδείχθηκαν από τον ιδιοκτήτη και η μηχανικός δεν φέρει και ευθύνη για την ορθότητα τους.
 4 Δεν διέρχεται κανένα φυσικό ρέμα από το γήπεδο.
 5 Βρίσκεται σε απόσταση 1150 μ. από την θάλασσα.

Σάμη, Δεκέμβριος, 2005
 Η Δηλώσο

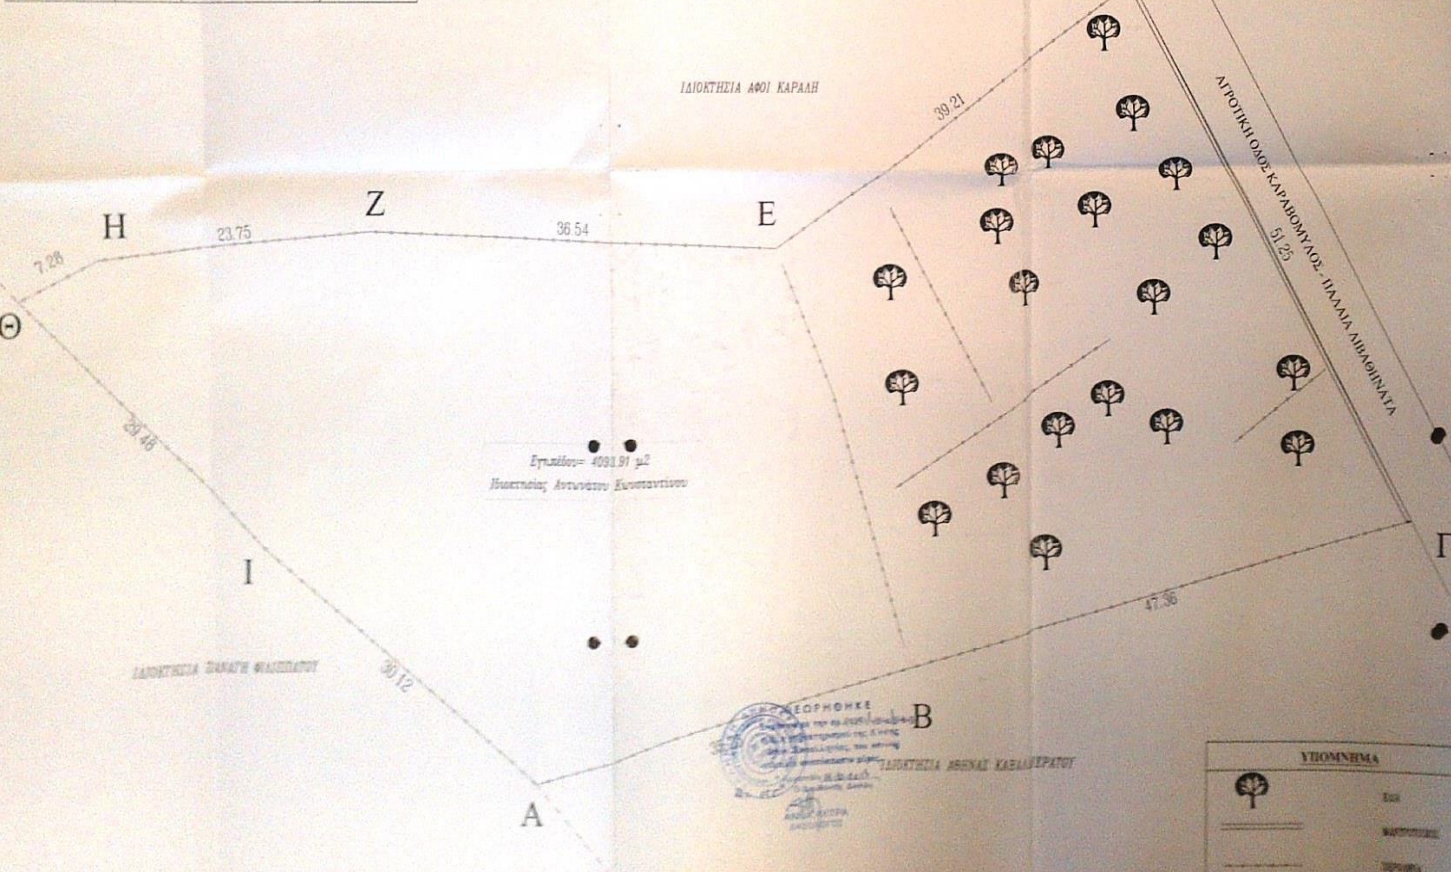

ΥΠΕΥΘΥΝΗ ΔΗΛΩΣΗ ΙΔΙΟΚΤΗΤΗ

Ο υπογράφων ιδιοκτήτης του παρόντος γηπέδου δηλώνει υπεύθυνα ότι τα όρια που έχει υποδείξει και υλοποιήσει σ'αυτό, όπως φαίνονται στο παρόν διάγραμμα, είναι ορθά.

Ο ιδιοκτήτης
[Signature]

ΜΕΛΕΤΕΣ ΓΕΩΜΕΤΡΙΚΕΣ ΚΑΤΑΣΚΕΥΕΣ

ΝΑΣΤΑΤΟΥ Α. ΧΡΥΣΤ. - ΑΔΑΔΗ ΠΟΛΙΤΙΚΟΥ ΓΕΩΜΕΤΡΟΥ Ε.Σ.Σ.Ε. ΤΕΧΝΙΚΟΣ ΤΕΧΝΟΛΟΓΟΣ ΓΕΩΜΕΤΡΩΝ ΜΕΛΕΤ. Τ.Ε.Ε. Ε.Π.Ε.Κ.Α.Σ.Ε.Π. ΕΠΙΧΕΙΡΗΣΙΑΚΟ ΚΑΙ ΠΡΑΚΤΙΚΟ Κ.Α.Μ. 1480989 Δ.Δ. ΑΡΧΑΪΟΥΠΟΛΕΩΣ

ΕΡΓΟ: ΤΟΠΟΓΡΑΦΙΚΗ ΑΠΟΤΥΠΩΣΗ ΓΗΠΕΔΟΥ

ΕΡΓΟΔΟΤΗΣ: ΑΝΤΙΩΝΑΤΟΣ ΚΩΝΣΤΑΝΤΙΝΟΣ

ΘΕΣΗ: ΕΚΤΟΣ ΣΧΕΔΙΟΥ ΚΑΡΒΑΘΟΛΙΟΥ, Δ.Δ. ΣΑΜΗΣ

ΤΟΠΟΓΡΑΦΙΚΟ ΔΙΑΓΡΑΜΜΑ Τ.Δ.1

ΚΑΜΑΚΑ: 1/200 ΗΜΕΡΟΜΗΝΙΑ: ΔΕΚΕΜΒΡΙΟΣ 2005

ΜΕΛΕΤΗΤΗΣ: ΝΑΣΤΑΤΟΥ Α. ΧΡΥΣΤ. ΜΕΛ. ΤΕΧΝΙΚΟΣ ΓΕΩΜΕΤΡΩΝ Ε.Σ.Σ.Ε.

ΥΠΟΓΡΑΦΗ ΣΦΡΑΓΙΣ: ΓΕΩΜΕΤΡΗΣ ΕΥΣΤΑΘΙΟΥ

ΥΠΟΜΝΗΜΑ

ΕΞΙ

ΜΑΥΣΙΝΙΩΣ

ΤΕΡΜΑΤΑ

ΝΑΣΤΑΤΟΥ Α. ΧΡΥΣΤ. ΑΔΑΔΗ ΠΟΛΙΤΙΚΟΥ ΓΕΩΜΕΤΡΟΥ Ε.Σ.Σ.Ε. ΤΕΧΝΙΚΟΣ ΤΕΧΝΟΛΟΓΟΣ ΓΕΩΜΕΤΡΩΝ ΜΕΛΕΤ. Τ.Ε.Ε. Ε.Π.Ε.Κ.Α.Σ.Ε.Π. ΕΠΙΧΕΙΡΗΣΙΑΚΟ ΚΑΙ ΠΡΑΚΤΙΚΟ Κ.Α.Μ. 1480989 Δ.Δ. ΑΡΧΑΪΟΥΠΟΛΕΩΣ