


ΣΗΜ. ΣΤΗΝ ΑΓΟΥΡΙΣΗΝ ΕΠΙΝΕ ΧΡΗΣΗ ΔΟΡΥΦΟΡΙΚΟΤ ΔΕΚΤΗ GPS ΤΥΡΟΣΗ ΘΜΣΣ, ΧΑΡΤΗ Γ.Τ.Σ 1/5000 ΣΕ ΣΥΝΔΥΑΣΜΟ ΜΕ ΕΠΙ ΤΟΠΟΥ ΜΕΤΡΗΣΕΙΣ. ΤΟ ΕΠΙΚΑΤΑΣΤΗΘΕΝ ΠΛΑΤΥΣΜΕΤΡΙΚΟ ΔΙΚΤΟ ΕΙΝΑΙ ΕΣΑΡΤΗΜΕΝΟ ΑΠΟ ΤΟ ΚΡΑΤΙΚΟ ΤΡΙΓΩΝΟΜΕΤΡΙΚΟ ΔΙΚΤΟ ΠΡΩΒΟΛΗ Ε.Γ.Σ.Α. Κ.Φ.Χ. ΚΑ1:100000 ΓΙΑ ΠΕΡΙΟΧΗ ΚΕΦΑΛΛΗΝΙΑ ΙΘΑΚΗ ρ38° 15' λ=3° 15' από ΑΘΗΝΑ.



ΠΡΟΣ ΣΤΑΤΡΟ ΙΔΙΟΚΤΗΣΙΑ ΚΑΗΡ. ΚΩΝΣΤΑΝΤΙΝΟΤ ΚΟΜΗΝΟΤ

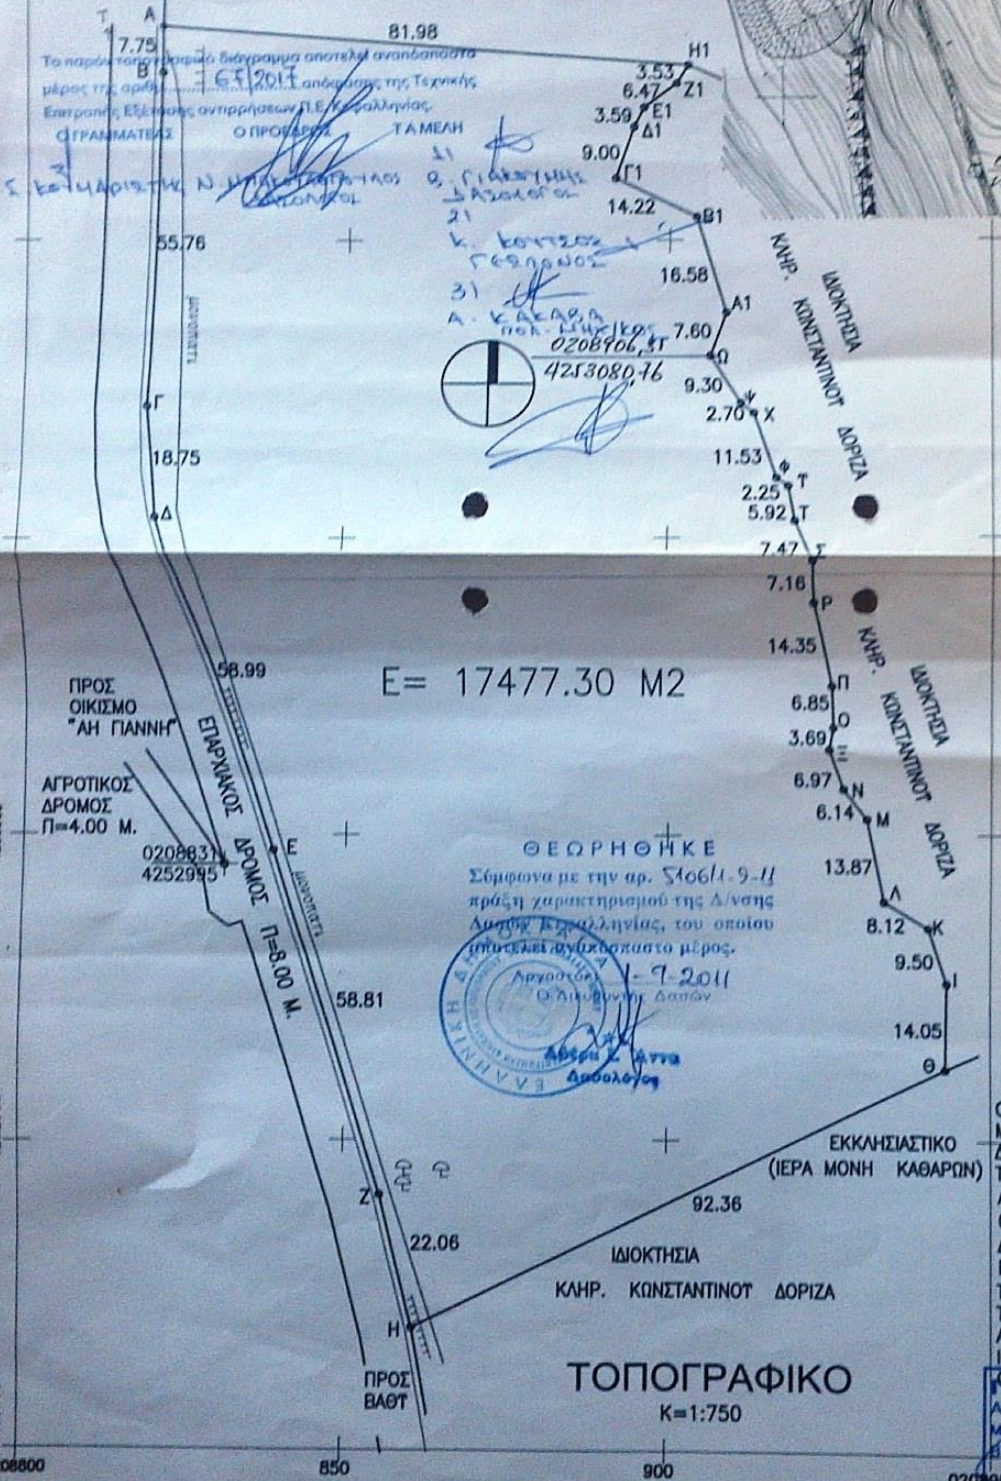

Το παρόν τοπογραφικό διάγραμμα αποτελεί αναπόσπαστο μέρος της από 21/11/2011 απόφασης της Τεχνικής Επιτροπής Εξέτασης υποθηκών Π.Ε.Κεφαλληνίας.
Ο ΠΡΟΒΟΛΕΣ ΤΑ ΜΕΛΗ
Ο. ΓΙΑΚΩΤΙΝΗΣ
Κ. ΚΟΥΤΣΟΥ
Γ. ΣΕΡΑΦΗΜΟΣ
Α. ΚΑΚΑΒΑ
ΠΟΛ. ΜΗΧ. ΚΑΤ. 0208906,51
4213080,16

ΕΞΑΡΤΗΣΗ ΚΟΡΤΦΘΝ ΚΟΡΤΦΗ	X	ΣΕ ΕΤΣΑ '87 Y
A	0208821.00	4253135.75
B	0208821.00	4253128.00
Γ	0208819.00	4253072.27
Δ	0208820.87	4253053.62
Ε	0208838.64	4252997.37
Ζ	0208855.73	4252941.10
Η	0208890.83	4252919.63
Θ	0208943.09	4252961.64
Ι	0208943.29	4252975.69
Κ	0208940.38	4252984.73
Λ	0208933.49	4252989.03
Μ	0208930.81	4253002.64
Ν	0208927.17	4253007.59
Ξ	0208924.59	4253014.21
Ο	0208925.59	4253017.85
Π	0208925.31	4253024.69
Ρ	0208922.54	4253038.77
Σ	0208922.33	4253045.93
Τ	0208919.58	4253052.89
Τ	0208918.53	4253058.71
Φ	0208916.74	4253060.07
Χ	0208913.16	4253071.03
Ψ	0208911.12	4253072.80
Ω	0208906.31	4253080.76
Α1	0208908.81	4253087.94
Β1	0208904.19	4253103.86
Γ1	0208891.53	4253110.34
Δ1	0208894.32	4253118.90
Ε1	0208895.85	4253122.15
Ζ1	0208900.94	4253126.14
Η1	0208902.71	4253129.19

ΘΕΩΡΗΘΗΚΕ
Σύμφωνα με την αρ. 5106/1-9-11 πράξη χαρακτηρισμού της Δίνασης Δασών Κεφαλληνίας, του οποίου αποτελεί αναπόσπαστο μέρος.
Αρχηγός Δασών 9-2011
Ο Διευθυντής Δασών
Αθανάσιος Τσάνια
Διευθυντής

ΤΟΠΟΓΡΑΦΙΚΟ ΑΓΡΟΤ - ΙΔΙΟΚΤΗΣΙΑΣ ΚΑΗΡ. ΚΩΝΣΤΑΝΤΙΝΟΤ ΔΟΡΙΖΑ ΚΕΙΜΕΝΟΤ ΣΤΗΝ ΤΟΠΟΘΕΣΙΑ "ΓΕΡΟΤ ΜΑΤΡΟΤ" ΕΚΤΟΣ ΣΧΕΔΙΟΤ ΠΟΛΕΩΣ ΒΑΘΕΩΣ ΙΘΑΚΗΣ ΕΜΒΑΔΟΤ Ε= 17477.30 Μ2

ΤΠΕΤΩΤΗΝ ΔΗΛΩΣΗ Ν. 651/77 Ο ΚΑΤΩΘΙ ΤΠΟΓΕΓΡΑΜΜΕΝΟΣ ΑΡΧΙΤΕΚΤΟΝ ΜΗΧΑΝΙΚΟΣ ΓΕΡΑΣΙΜΟΣ ΔΙΟΝ. ΔΕΤΤΕΡΑΙΟΣ ΔΗΛΩΝ ΤΠΕΤΩΤΗΝ ΟΤΙ: ΤΟ ΑΚΙΝΗΤΟ ΜΕ ΣΤΟΙΧΕΙΑ Α-Β-Γ-Δ-Ε-Ζ-Η-Θ-Ι-Κ-Λ-Μ-Ν-Ξ Ο-Π-Ρ-Σ-Τ-Τ-Φ-Χ-Ψ-Ω-Α1-Β1-Γ1 Δ1-Ε1-Ζ1-Η1-Α ΕΙΝΑΙ ΑΡΤΙΟ ΚΑΙ ΟΙΚΟΔΟΜΗΣΙΜΟ ΤΑ ΟΡΙΑ ΤΠΕΔΕΙΞΕ Ο ΙΔΙΟΚΤΗΤΗΣ ΤΟ ΑΚΙΝΗΤΟ ΔΕΝ ΤΠΙΓΕΤΑΙ ΣΕ ΑΡΘΡΟ, Η' ΑΓΙΑΓΟΡΕΤΤΙΚΗ ΔΙΑΤΑΞΗ ΤΟΤ Ν.Δ. 1337/83 ΙΘΑΚΗ

ΤΟΠΟΓΡΑΦΙΚΟ Κ=1:750

Ο ΜΗΧΑΝΙΚΟΣ ΓΕΡΑΣΙΜΟΣ Δ. ΔΕΥΤΕΡΑΙΟΣ ΑΡΧΙΤΕΚΤΟΝ ΜΗΧΑΝΙΚΟΣ Ε.Μ.Π. ΜΕΛΟΙ Τ.Ε.Ε. - ΑΡΧΙΤ. ΜΗΤΡΟΥΟΥ 42086 ΒΑΘΥ ΙΘΑΚΗΣ ΤΗΛ. 26740 32832 e-mail: georgios.d@upsh.gr Ο.Μ. 020837000 - Δ.Ο.Υ. ΙΘΑΚΗΣ

4253000
4252950
4252900
0208800

850 900

0208950