


21/11/2018

α/α	X	Y
1	690277.78	4323571.29
2	690277.01	4323575.60
3	690275.90	4323581.81
4	690275.43	4323584.48
5	690271.63	4323584.42
6	690280.89	4323583.70
7	690249.91	4323582.55
8	690237.27	4323581.25
9	690227.66	4323580.20
10	690218.52	4323579.20
11	690220.22	4323572.28
12	690221.73	4323563.71
13	690224.23	4323554.97
14	690226.77	4323546.45
15	690232.18	4323544.42
16	690235.49	4323543.55
17	690239.20	4323542.71
18	690243.98	4323543.22
19	690246.01	4323543.86
20	690251.80	4323546.35
21	690256.51	4323548.90
22	690260.26	4323551.07
23	690267.73	4323554.19
24	690272.44	4323556.84
25	690275.25	4323566.17
26	690274.57	4323561.66
27	690272.87	4323570.41
28	690274.48	4323570.70
29	690273.70	4323575.01
30	690272.08	4323574.73
31	690271.76	4323581.50
32	690244.48	4323581.25
33	690244.61	4323578.85
34	690241.58	4323578.44
35	690241.55	4323580.92

Ο κάτωθι υπογεγραμμένος Παπάζογλου Κωνσταντός του Ιωάννου δηλώνω ότι:
 • τα όρια του γεωτεμαχίου με στοιχεία Α,Β,Γ,Δ,Ε,Α και εμβαδόν Ε=1.820,96 τ.μ., που βρίσκεται στην Αγρ. Περ. Τ.Κ Βρίσας της Δ.Ε Πολιχνίτου του Δήμου Λεβαθιάς, υπεδέχθησαν από εμένα, και ευλόγησα για την ακρίβεια των δηλούμενων ορίων του γεωτεμαχίου, και για την ύπαρξη και την απία του δικαιώματός μου να ζητήσω την έκδοση άδειας δόμησης.
 Μυτιλήνη 05/2017
 -Ο ΔΗΛΩΣΗ-

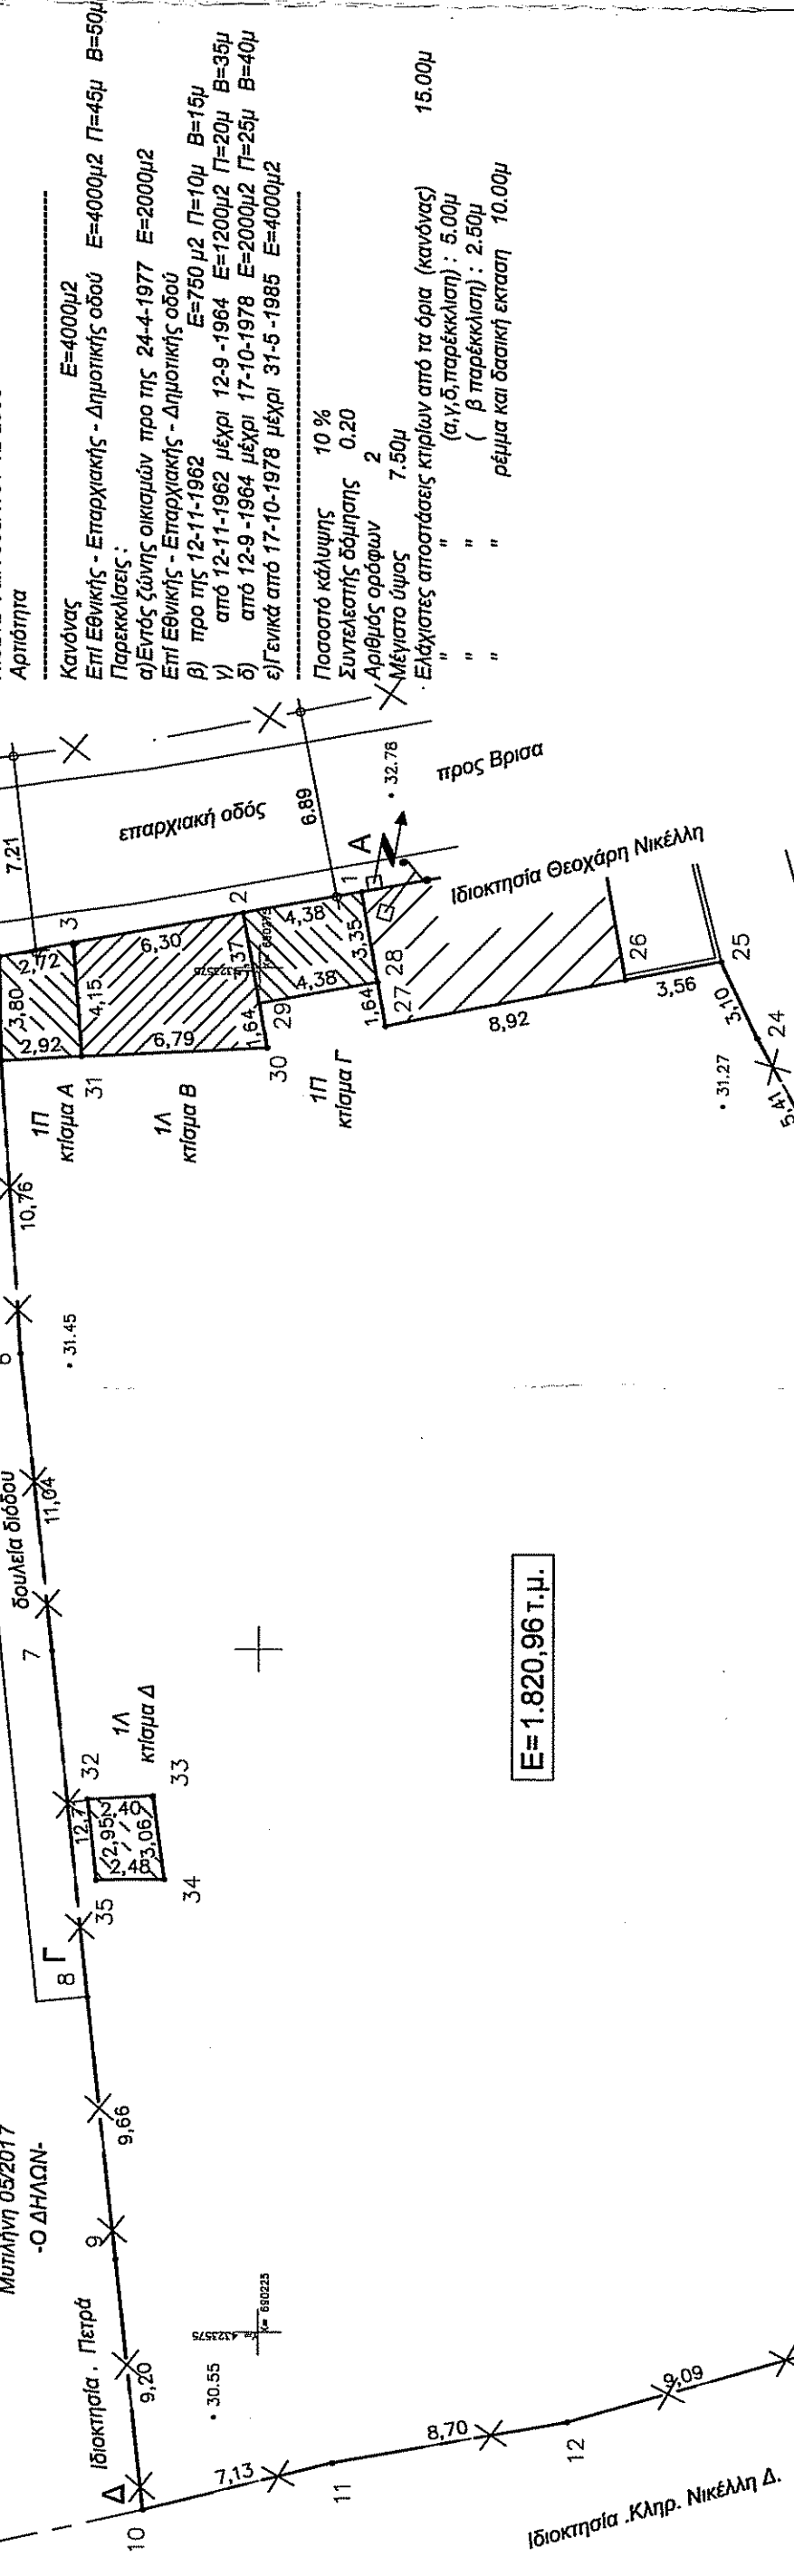

ΕΜΒΑΔΟΜΕΤΡΗΣΗ

- Εμβαδόν κτίσματος Α (αποθήκη) Ε=11,15 τ.μ.
 - Εμβαδόν κτίσματος Β (γεώτρηση) Ε=29,85 τ.μ.
 - Εμβαδόν κτίσματος Γ (αποθήκη) Ε=14,72 τ.μ.
 - Εμβαδόν κτίσματος Δ (αποθήκη) Ε=7,30 τ.μ.
 - Εμβαδόν ολικό κτισμάτων Εολ=63,02 τ.μ.
 - Εμβαδόν γεωτεμαχίου Ε=1.820,96 τ.μ.
- ΠΑΡΑΤΗΡΗΣΕΙΣ:**
- Το διάγραμμα είναι ενταγμένο στο κρατικό σύστημα συντεταγμένων ΕΓΣΑ '87
 - Οι διαστάσεις και το εμβαδόν υπολογίσθηκαν αναλυτικά από τις συντεταγμένες των κορυφών
 - Η έγερση από το ΕΓΣΑ '87 πραγματοποιήθηκε με σύστημα GPS, και κάνοντας χρήση του Ελληνικού Συστήματος Εντοπισμού - ΗΕΡΟΣ.
 - Τα κτίσματα δεν έχουν κεντρική θέρμανση
 - Τα κτίσματα είναι κατασκευασμένα με τούγκους φέρωντες από πέτρα παχους 0,50 μ. χωρίς συνδετικά κονιάματα
 - Τα κτίσματα είναι συνδεδεμένα με την Δ.Ε.Η.

ΑΠΟΚΕΝΤΡΩΜΕΝΗ ΔΙΟΙΚΗΣΗ ΑΙΓΑΙΟΥ
 Δ/ΝΣΗ ΔΑΣΩΝ Ν. ΛΕΣΒΟΥ
 ΕΙΣΧΩΡΗΣ - ΜΥΤΙΛΗΝΗΣ
 ΝΙΚΟΣ Ι. ΧΡΥΣΑΦΗΣ
 ΠΟΛΙΤΙΚΟΣ ΜΗΧΑΝΙΚΟΣ ΥΕ ΜSc GIS

ΟΡΟΙ ΑΡΤΙΟΤΗΤΑΣ - ΔΟΜΗΣΕΩΣ

ΓΕΝΙΚΟΙ ΟΡΟΙ ΔΟΜΗΣΗΣ
 Π.Δ. 24/81-5-1985 ΦΕΚ 270 Τ6
 Ν.3212 ΦΕΚ 308Α /31-12-2003
 Αρτίότητα

Κανόνες
 Επί Εθνικής - Επαρχιακής - Δημοτικής οδού Ε=4000μ2 Π=45μ Β=50μ
 Παρακλάσεις:
 α) Εντός ζώνης οικισμών προ της 24-4-1977 Ε=2000μ2
 β) προ της 12-11-1962 Ε=750μ2 Π=10μ Β=15μ
 γ) από 12-11-1962 μέχρι 12-9-1964 Ε=1200μ2 Π=20μ Β=35μ
 δ) από 12-9-1964 μέχρι 17-10-1978 Ε=2000μ2 Π=25μ Β=40μ
 ε) Γενικά από 17-10-1978 μέχρι 31-5-1985 Ε=4000μ2

Ποσοστό κάλυψης 10 %
 Συντελεστής δόμησης 0,20
 Αριθμός ορόφων 2
 Μέγιστο ύψος 7,50μ
 Ελάχιστες αποστάσεις κτίριων από τα όρια (κανόνες)
 (α, γ, δ, παράκλιση) : 5,00μ
 " " (β, παράκλιση) : 2,50μ
 " " ρέυμα και δασική εκπαση 10,00μ
 15,00μ

ΜΕΛΕΤΗΤΗΣ: ΤΖΩΑΝΝΟΥ - ΚΑΝΕΛΛΟΥ ΕΥΣΤΡΑΤΙΑ

ΕΡΓΟΔΟΤΗΣ: ΠΑΠΑΖΟΓΛΟΥ ΚΩΝΣΤΟΣ ΤΟΥ ΙΩΝ.

ΕΡΓΟ: ΕΠΙΣΚΕΥΗ ΙΣΟΓ. ΚΤΙΣΜΑΤΩΝ

ΘΕΣΗ: Τοποθ.: Σωθήρα ή Μαχμουτή Αγρ. Περ. Τ.Κ Βρίσας Δ.Ε Πολιχνίτου, Δ. ΛΕΣΒΟΥ

ΘΕΜΑ ΣΧΕΔΙΟΥ:

ΤΟΠΟΓΡΑΦΙΚΟ ΔΙΑΓΡΑΜΜΑ

ΚΛΙΜΑΚΑ: 1:250

ΗΜΕΡΟΜΗΝΙΑ: 05/2017

ΥΠΟΓΡΑΦΗ

ΣΦΡΑΓΙΔΑ
 ΕΥΣΤΡΑΤΙΑ ΤΖΩΑΝΝΟΥ - ΚΑΝΕΛΛΟΥ
 ΠΥΧ ΜΗΧΑΝΙΚΟΣ ΔΟΜΙΚΟΝ ΕΡΓΩΝ Τ.Ε. - Ε.Δ.Ε.
 Α.Μ. ΕΓΓΕΜ 18886 Α. ΜΕΒΕΗ 16.322
 ΙΚΤΙΝΟΥ 2 - ΜΥΤΙΛΗΝΗΣ ΚΣ 02510.41849
 ΥΠΟΚ/ΜΗΑ: ΜΑΝΤΑΛΑΔΟΣ ΚΣ 02530.61167
 Α.Φ.Μ. 03017757 / - ΔΟΥ ΜΥΤΙΛΗΝΗΣ

ΕΩΡΗΘΗΚΕ
 ΑΡΙΘΜΟΣ ΣΧΕΔΙΟΥ: 17114 / 20-12-2018
 20-12-2018
 ΕΡΓΟΣ ΚΡΑΛΗΣ

