

ΤΟΠΟΓΡΑΦΙΚΟ ΔΙΑΓΡΑΜΜΑ

ΑΓΡΟΤΕΜΑΧΙΟ ΣΤΗΝ ΠΕΡΙΟΧΗ

ΜΝΗΜΑΤΑ ΛΙΒΑΔΙΩΝ ΠΑΡΝΑΣΣΟΥ Η (ΓΟΥΠΑΤΑ)



ΙΔΙΟΚΤΗΣΙΑΣ ΛΕΩΝΙΔΑ ΓΕΩΡΓ. ΣΤΑΙΚΟΥ

ΚΛ. 1:500

$$E_{BΓΖB} = 251,41 m^2$$

$$T = \frac{28,00 + 19,20 + 27,80}{2} = \frac{75,0}{2} = 37,50$$

$$E = \sqrt{37,50 \times (37,50 - 28,00)(37,50 - 19,20)(37,50 - 27,80)} = \sqrt{37,50 \times 9,50 \times 18,30 \times 9,70} = \sqrt{63237,94} = 251,41 m^2$$

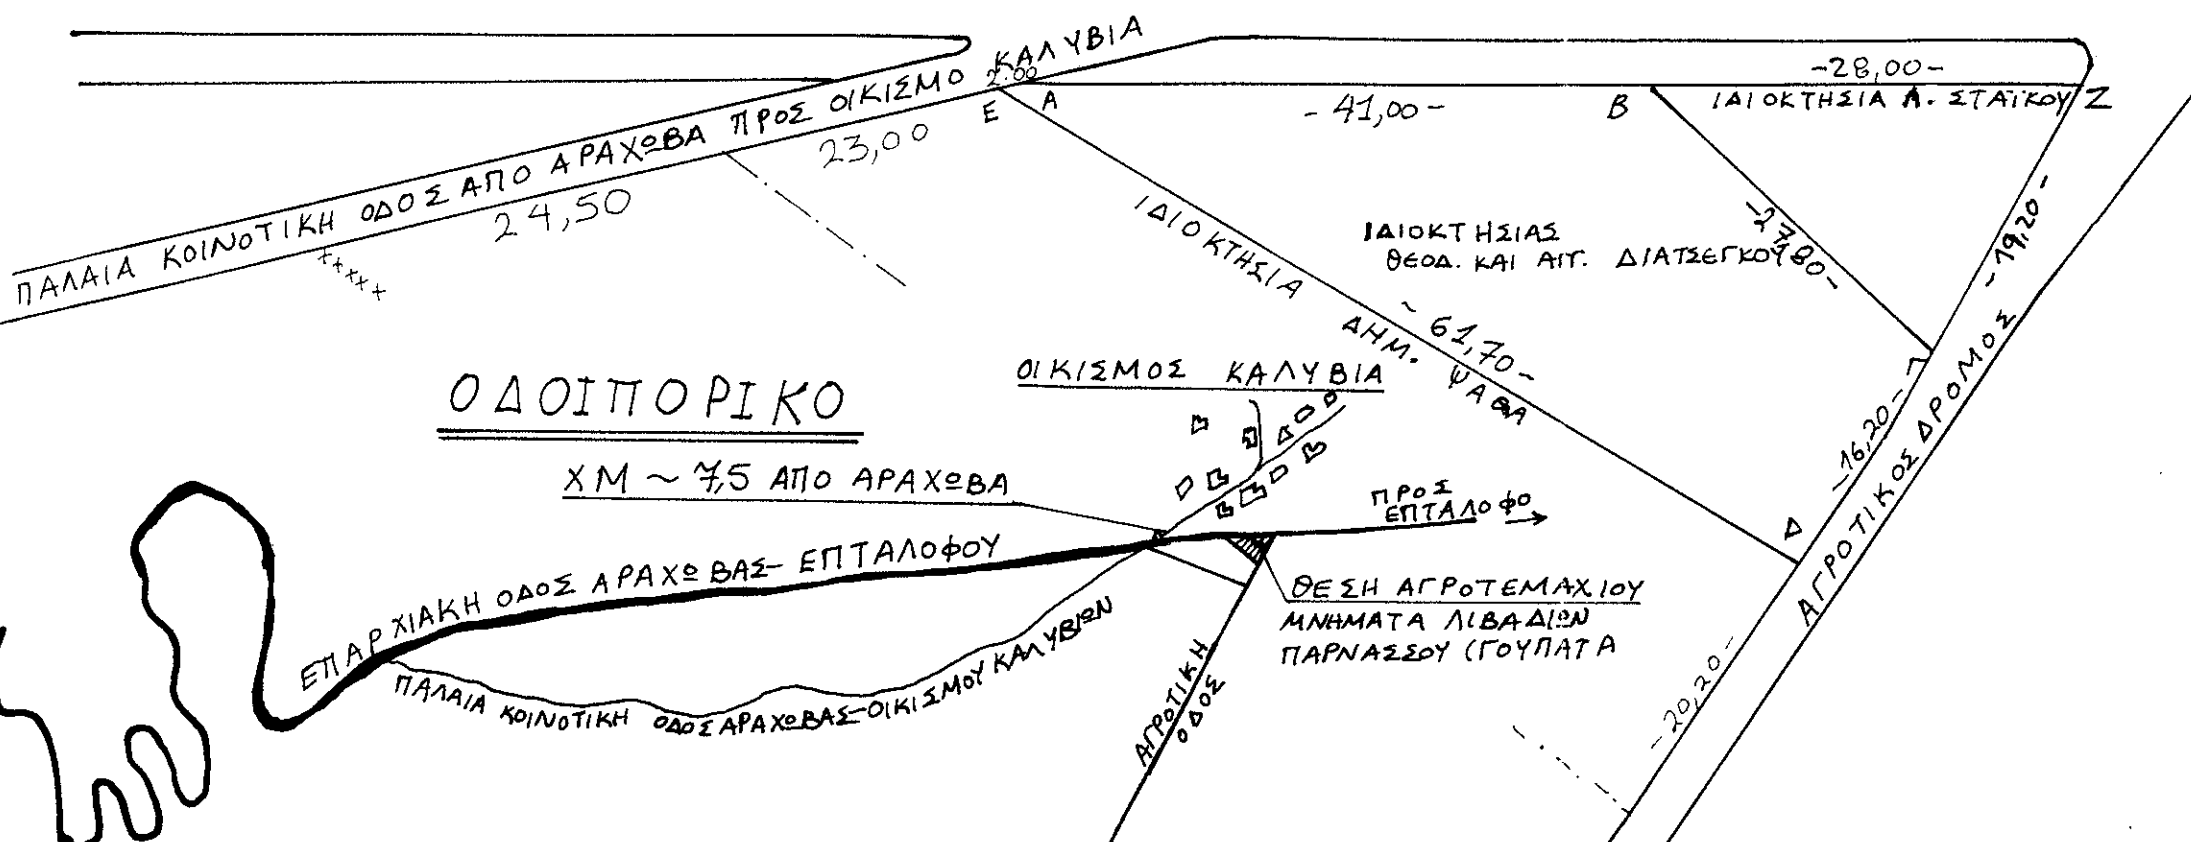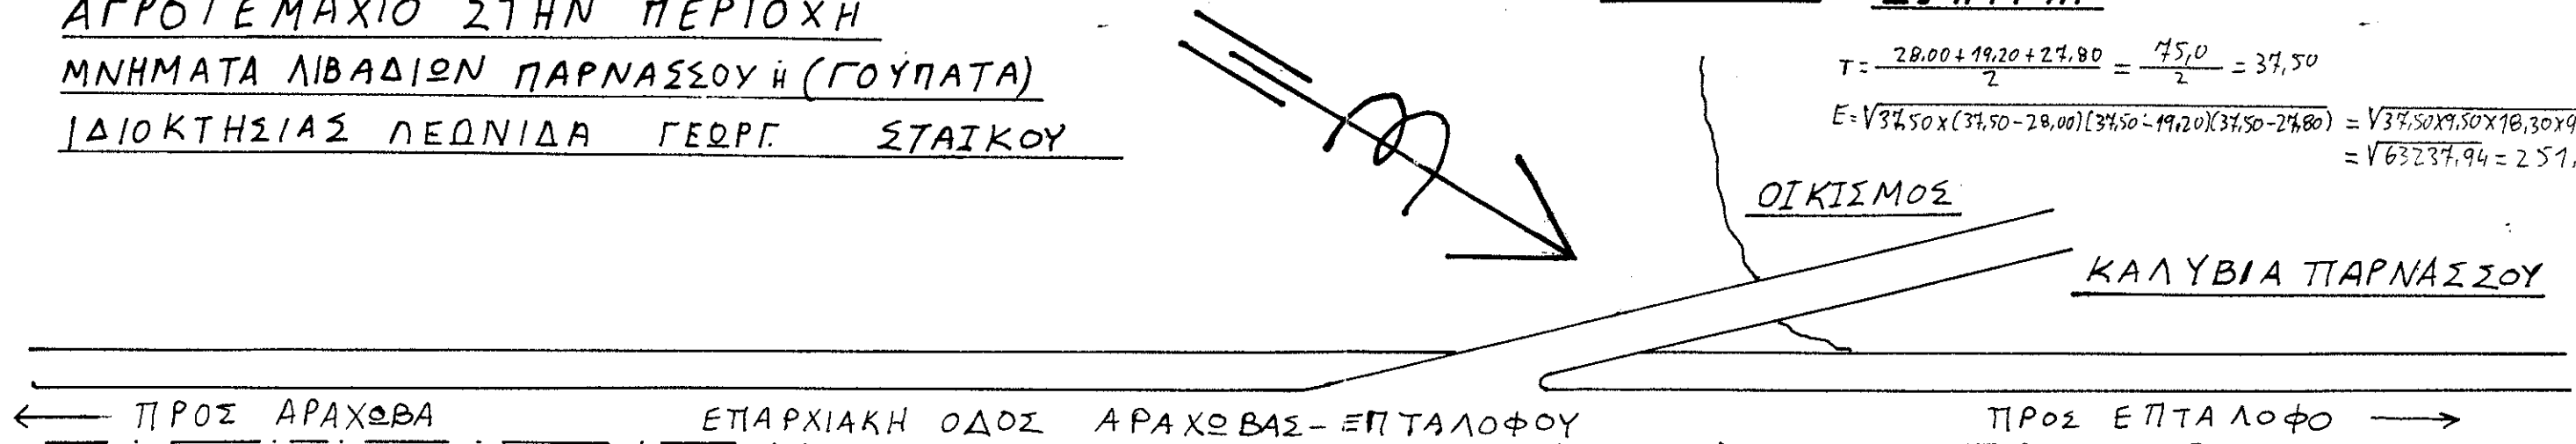

ΟΔΟΙΠΟΡΙΚΟ

ΧΜ ~ 7,5 ΑΠΟ ΑΡΑΧΟΒΑ



ΑΡΑΧΟΒΑ

ΑΡΑΧΟΒΑ ΟΚΤΩΒΡΙΟΣ 1997

Ο ΜΗΧΑΝΙΚΟΣ

ΘΕΟΔΩΡΟΣ Μ. ΔΙΑΤΣΕΓΚΟΣ
 ΔΙΠΛΩΜ. ΠΟΛΙΤΙΚΟΣ ΜΗΧΑΝΙΚΟΣ
 TECHNISCHE HOCHSCHULE WIEN
 ΑΡ. ΠΩΤ. Τ.Ε.Ε. 11728 - Α.Φ.Μ. 07956832
 ΥΠΟΚΑΤ. ΚΑΛΥΒΙΑ ΠΑΡΝΑΣΣΟΥ - ΤΗΛ. 0267 - 32191
 ΚΕΝΤΡΙΚΟ: ΖΩΑΧΩΣ 3, ΓΑΥΘΑΛΑ 166 75 - ΤΗΛ. 0502314, 9502074

