



ΑΡΧΕΙΟ

ΓΡΑΦΕΙΟ ΜΕΛΕΤΩΝ
ΚΑΤΑΣΚΕΥΩΝ

31

ΜΕΛΕΤΗ	ΑΠΟΤΥΠΩΣΗ ΑΓΡΟΤΕΜΑΧΙΟΥ $E = 12971,21$ τ.μ.	
ΘΕΣΗ	"ΑΓΓΙΝΑΡΑΣ" ΠΕΡΙΦΕΡΕΙΑ ΞΗΡΟΚΑΜΠΟΥ ΔΗΜΟΥ ΛΕΥΚΗΣ	ΧΡΟΝΟΣ ΜΕΛΕΤΗΣ
ΙΔΙΟΚΤΗΤΗΣ	ΚΑΣΤΡΙΝΑΚΗΣ ΕΜΜΑΝΟΥΗΛ ΜΑΝΕΤΑΚΗ ΧΡΙΣΤΙΑΝΑ ΑΔΕΛΦΕΣ ΑΔΑΜΑΚΗ	ΙΑΝΟΥΑΡΙΟΣ 2009
A1	Τοπογραφικό διάγραμμα	ΚΛΙΜΑΚΑ 1:500


ΒΛΑΖΑΚΗΣ ΜΠΑΜΠΗΣ
ΤΟΠΟΓΡΑΦΟΣ ΜΗΧΑΝΙΚΟΣ

ΠΑΠΑΝΑΣΤΑΣΙΟΥ 55 ΧΑΝΙΑ

ΤΗΛ. (28210) 55370-41022 FAX 23416
ΚΙΝΗΤΟ 697 2096815

ΧΑΡΑΛΑΜΠΟΣ Γ. ΒΛΑΖΑΚΗΣ
ΑΓΡ. ΤΟΠΟΓΡΑΦΟΣ ΜΗΧΑΝΙΚΟΣ Ε.Μ.Π.
Α.Μ. Τ.Ε.Ε. 42005
ΠΑΠΑΝΑΣΤΑΣΙΟΥ 55 - Τ.Κ. 73133 - ΧΑΝΙΑ
ΤΗΛ. 2821055370 - ΚΙΝ. 6972096815
Α.Φ.Μ. 040485707

σφραγίδα-υπογραφή

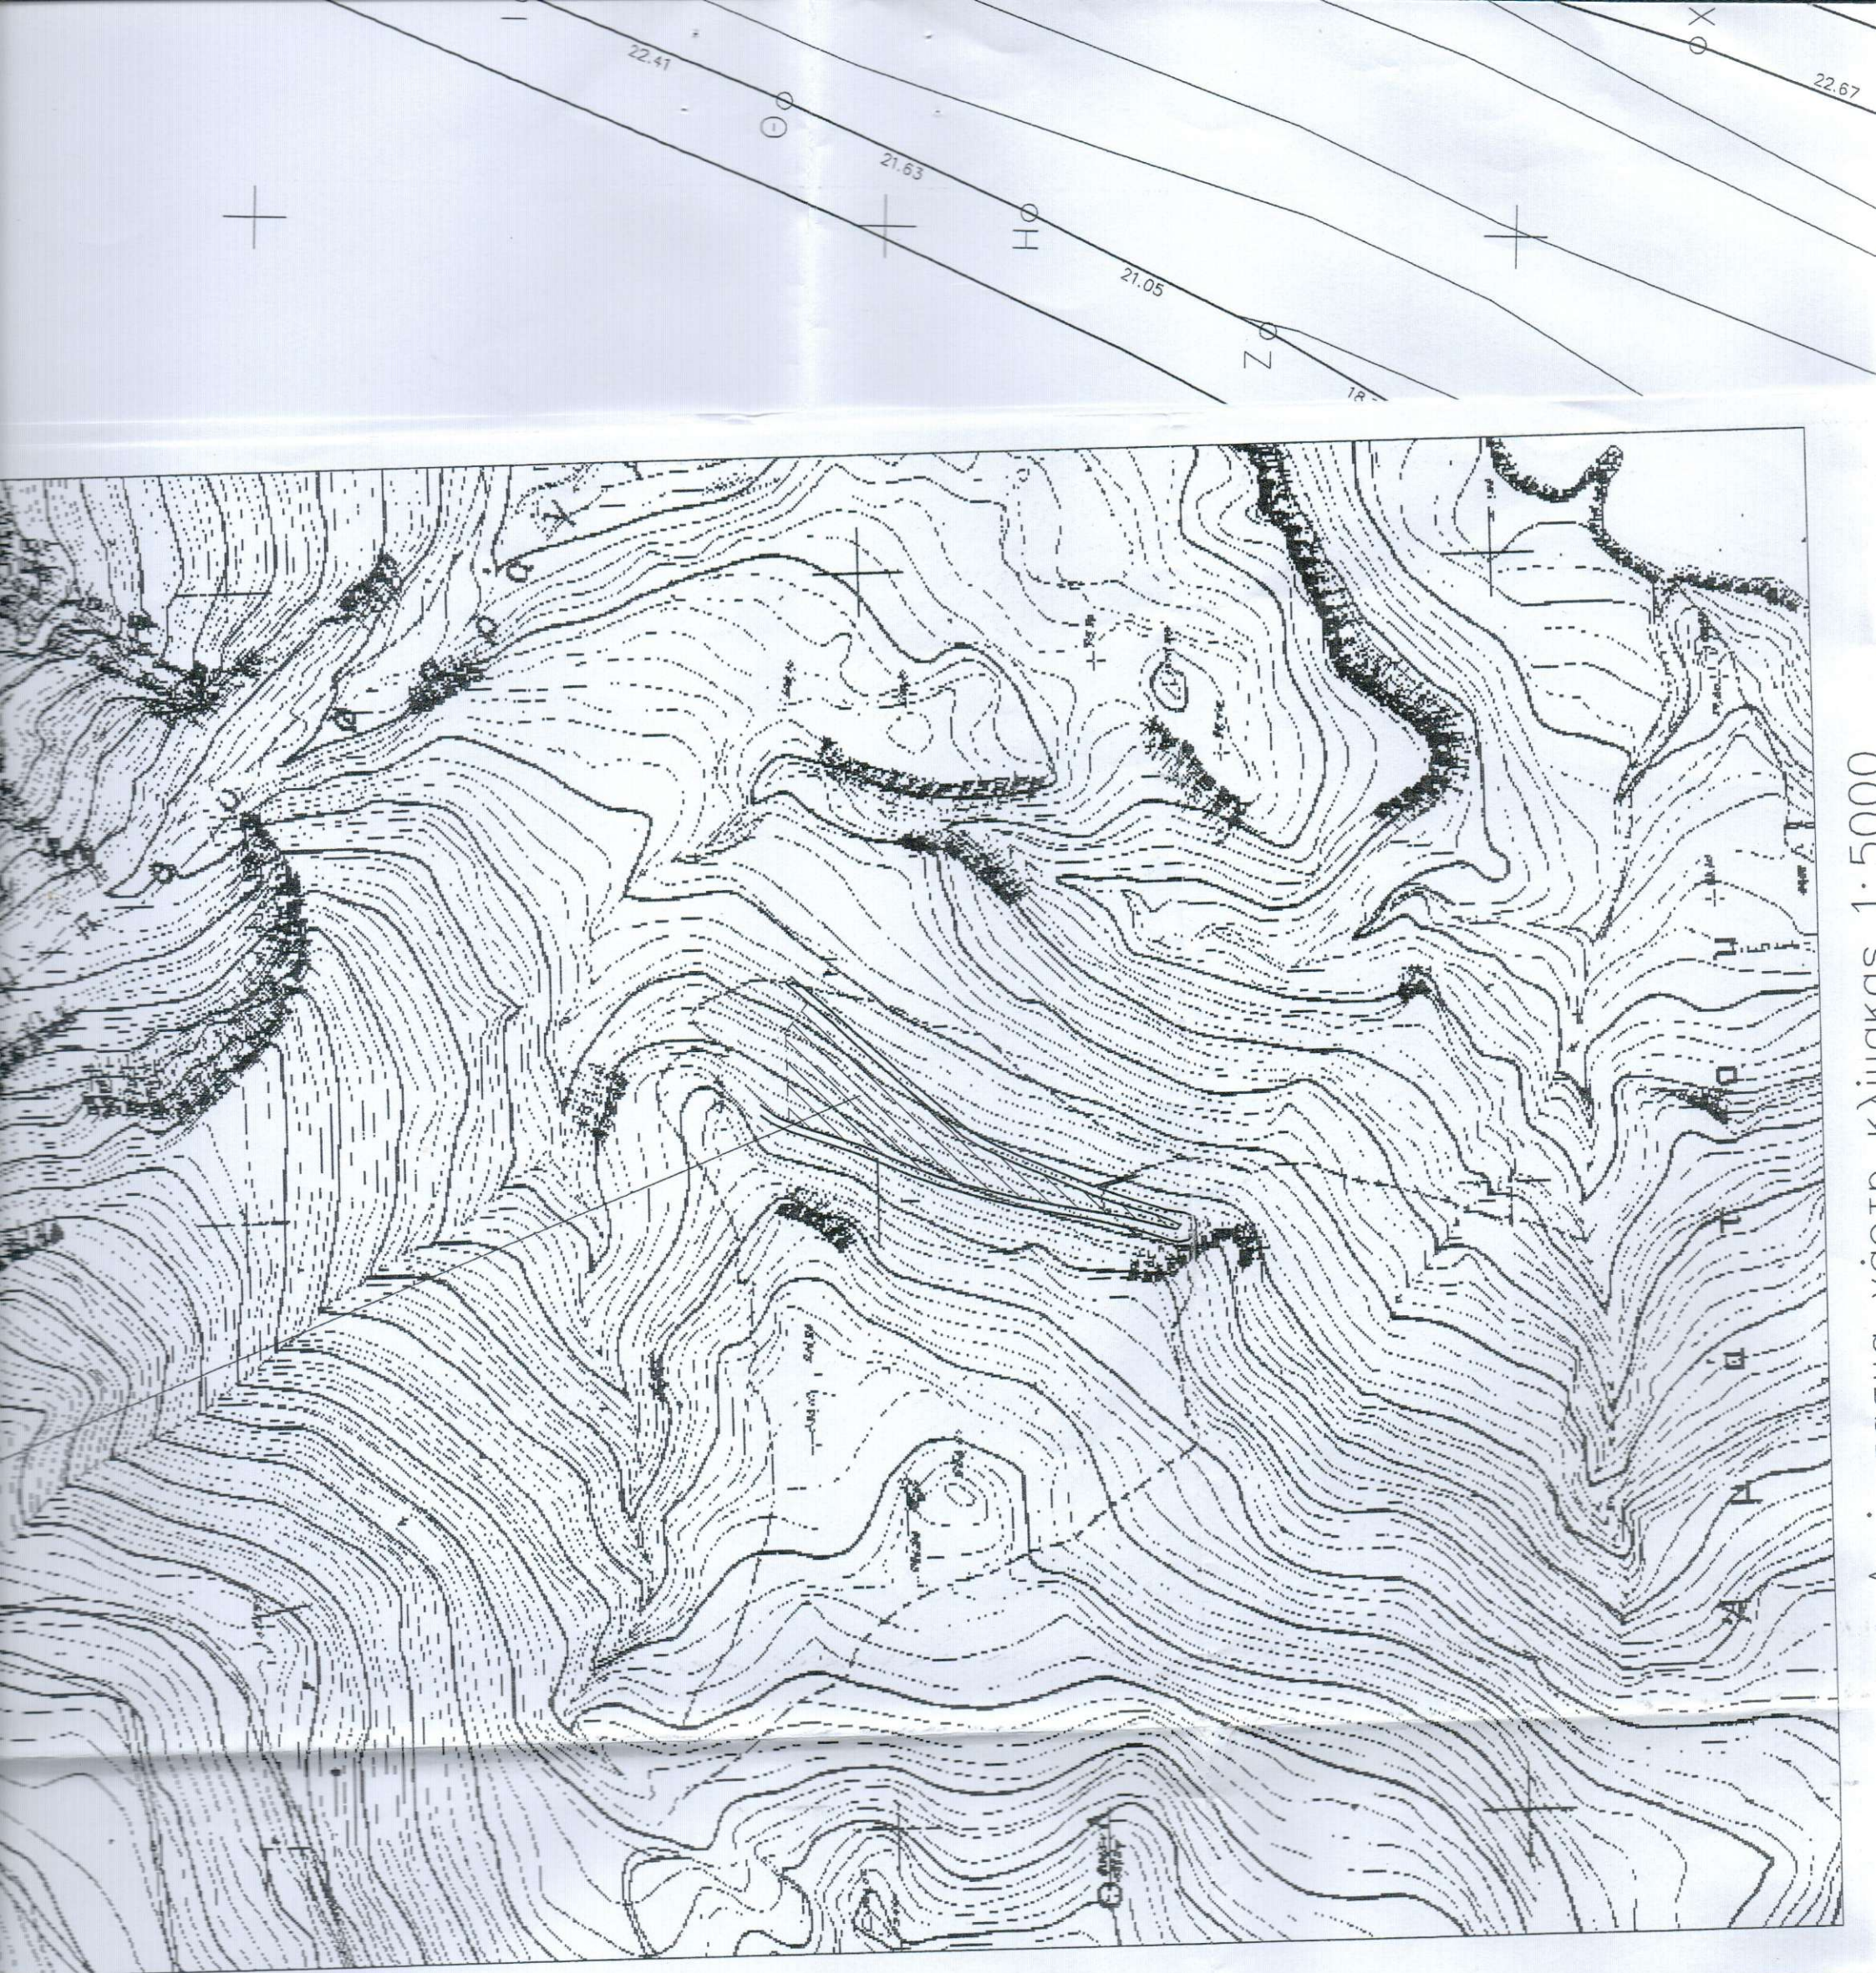

1.5000