
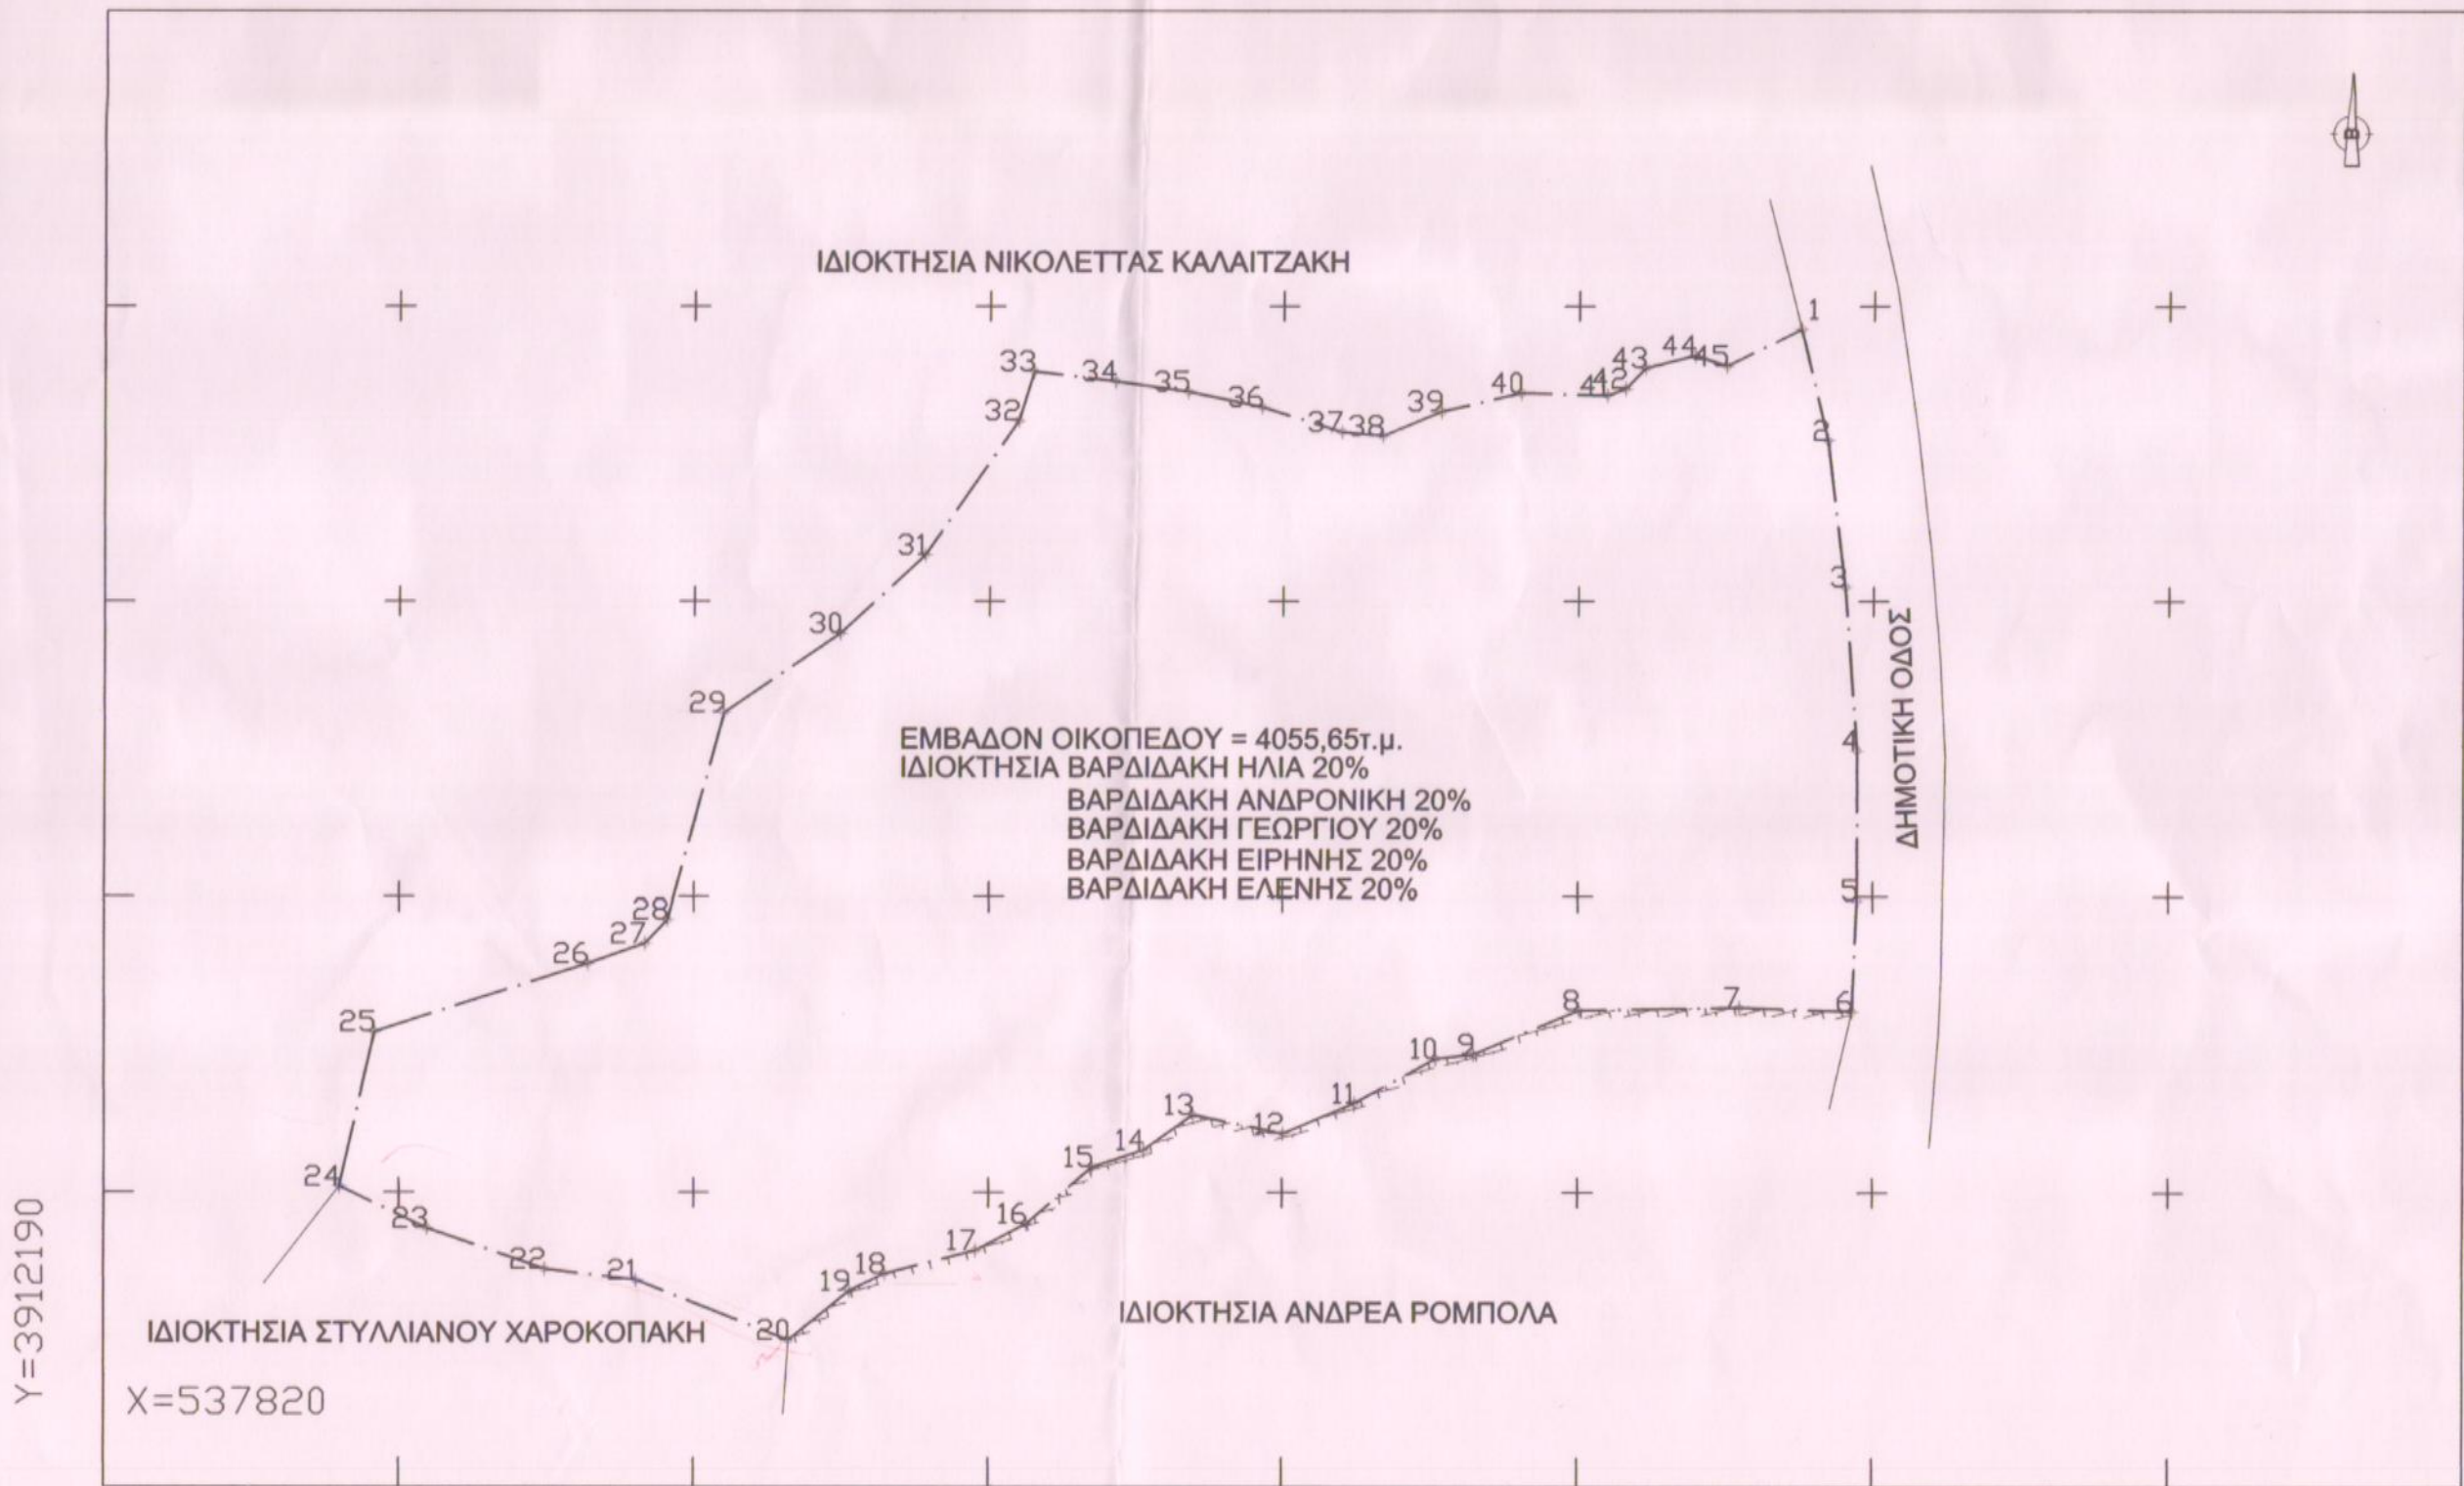


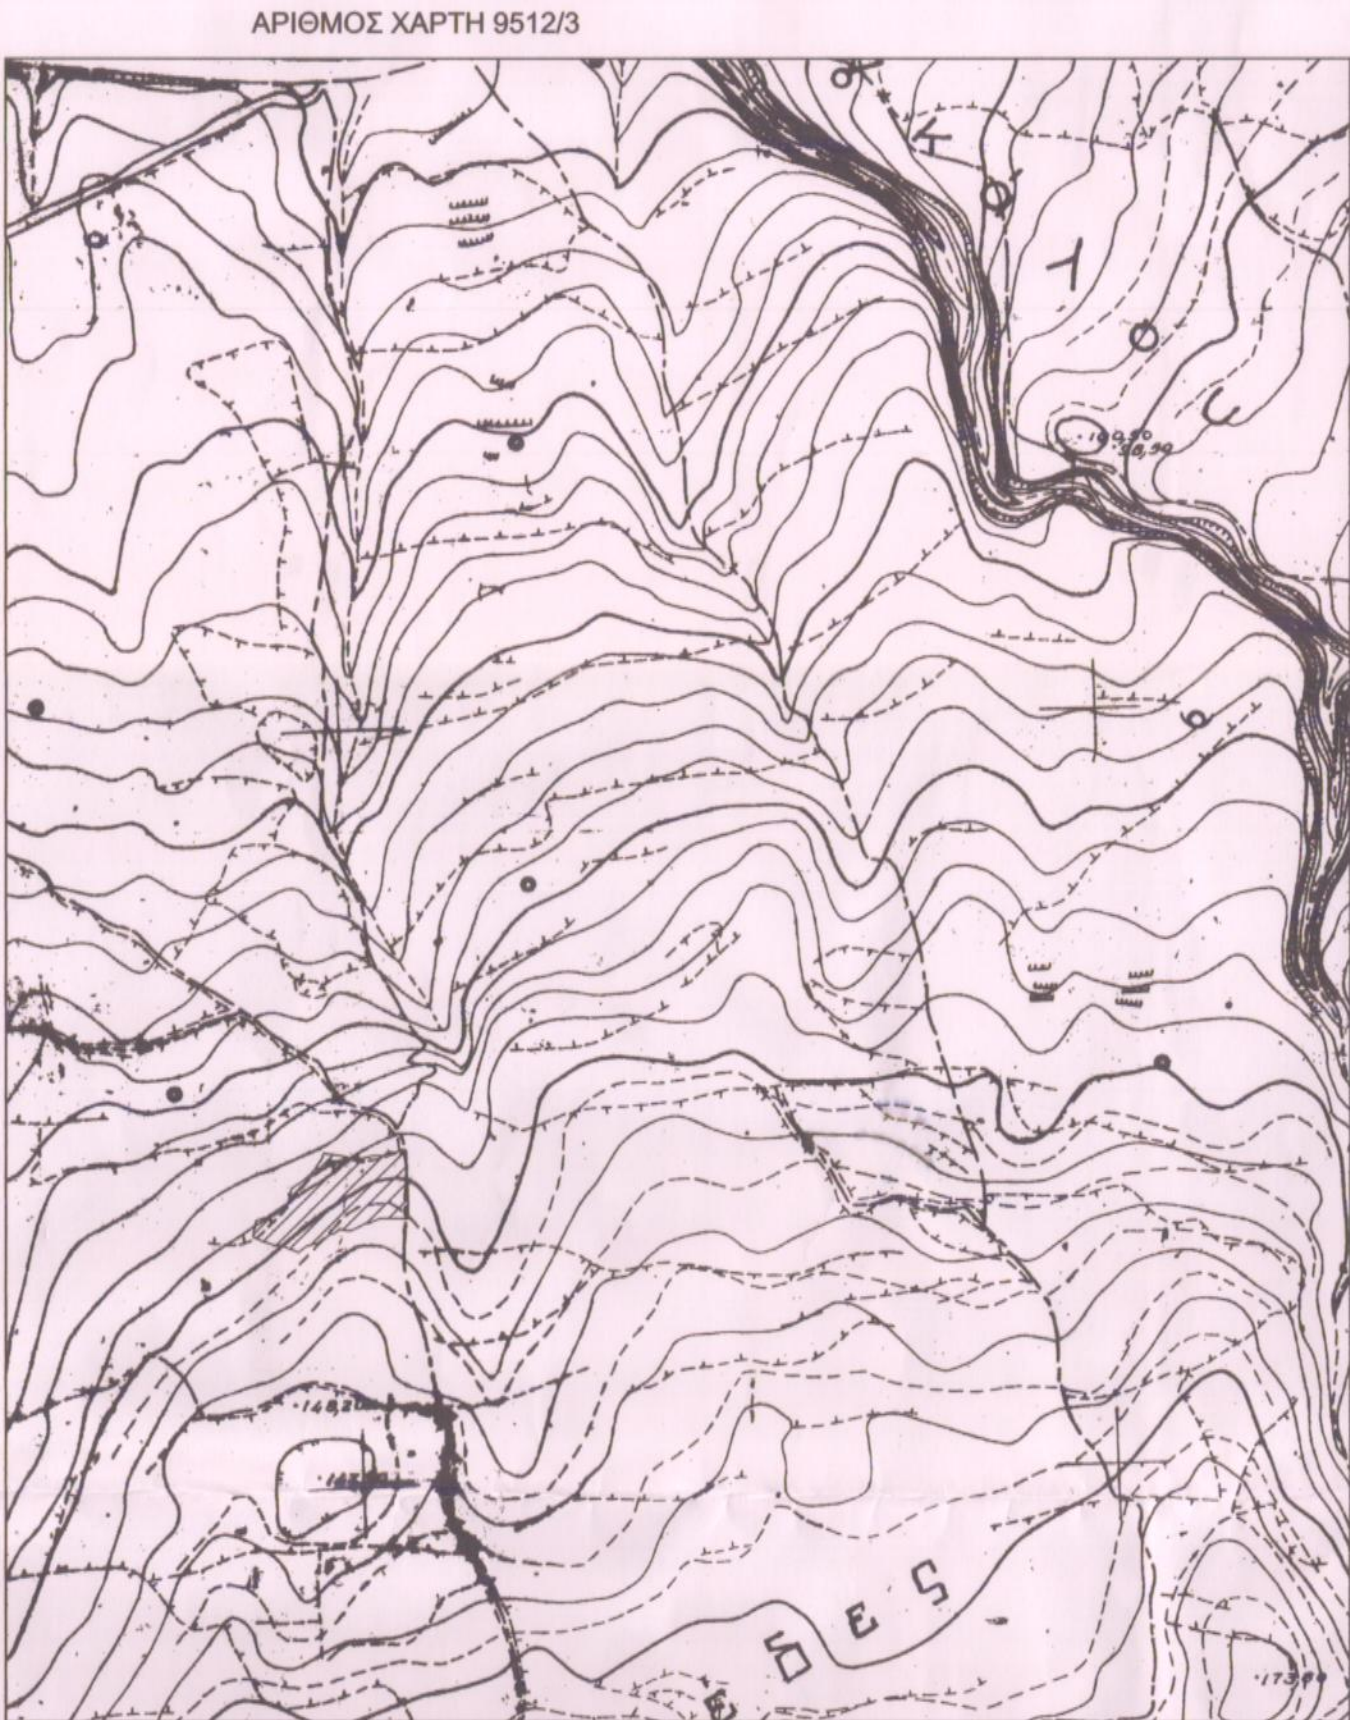

Το οικοπέδο με στοιχεία 1-2-3-...-44-45-1 βρίσκεται στην θέση "Σπανος" εκτός ορίων ΔΔ Πρίνη, Δήμου Ρεθύμνου, Π.Ε. Ρεθύμνου. Έχει εμβαδόν 4055,65τ.μ. και είναι ιδιοκτησία των Βαρδιδάκη Ηλία 20% Βαρδιδάκη Ανδρονίκης 20% Βαρδιδάκη Γεωργίου 20% Βαρδιδάκη Ειρήνης 20% Βαρδιδάκη Ελένης 20%	
ΤΑ ΟΡΙΑ ΤΟΥ ΟΙΚΟΠΕΔΟΥ ΕΔΕΙΧΘΗΣΑΝ ΕΠΙ ΤΟΠΟΥ ΑΠΟ ΤΟΝ ΙΔΙΟΚΤΗΤΗ ΜΕ ΑΠΟΚΛΕΙΣΤΙΚΗ ΔΙΚΗ ΤΟΥ ΕΥΘΥΝΗ ΤΟ ΠΑΡΟΝ ΣΥΝΤΑΧΘΗΚΕ ΣΥΜΦΩΝΑ ΜΕ ΤΟ Ν.651/77.	

Πίνακας συντεταγμένων ΕΓΣΑ '87 και υπολογισμός εμβαδού (μέθοδος Gauss)

α/α		X _y	Y _y	X _{y+1} +X _y	Y _{y+1} -Y _y	(X _{y+1} +X _y)*(Y _{y+1} -Y _y)	Μήκη πλευρών
1	1	537935,07	3912268,45	1.075.871,932	-7,548	-8.120.681,343	1 - 2 7,758
2	2	537936,86	3912260,90	1.075.874,930	-9,914	-10.666.224,056	2 - 3 9,987
3	3	537938,07	3912250,99	1.075.876,956	-11,096	-11.937.930,704	3 - 4 11,126
4	4	537938,89	3912239,89	1.075.877,805	-10,122	-10.890.035,142	4 - 5 10,122
5	5	537938,92	3912229,77	1.075.877,504	-7,500	-8.069.081,280	5 - 6 7,507
6	6	537938,59	3912222,27	1.075.869,538	0,270	290.484,775	6 - 7 7,643
7	7	537930,95	3912222,54	1.075.851,013	-0,192	-206.563,394	7 - 8 10,889
8	8	537920,06	3912222,35	1.075.832,985	-2,975	-3.200.803,130	8 - 9 7,736
9	9	537912,92	3912219,37	1.075.823,309	-0,292	-314.140,406	9 - 10 2,552
10	10	537910,39	3912219,08	1.075.815,264	-3,030	-3.259.720,250	10 - 11 6,288
11	11	537904,88	3912216,05	1.075.804,895	-2,046	-2.201.096,815	11 - 12 5,272
12	12	537900,02	3912214,00	1.075.793,939	1,266	1.361.955,127	12 - 13 6,227
13	13	537893,92	3912215,27	1.075.784,496	-2,376	-2.556.063,963	13 - 14 4,104
14	14	537890,58	3912212,89	1.075.777,606	-1,148	-1.234.992,692	14 - 15 3,725
15	15	537887,03	3912211,75	1.075.769,598	-3,860	-4.152.470,648	15 - 16 5,901
16	16	537882,57	3912207,89	1.075.761,685	-1,817	-1.954.658,981	16 - 17 3,898
17	17	537879,12	3912206,07	1.075.752,086	-1,574	-1.693.233,783	17 - 18 6,348
18	18	537872,97	3912204,50	1.075.743,541	-1,183	-1.272.604,609	18 - 19 2,671
19	19	537870,57	3912203,31	1.075.737,018	-3,325	-3.576.825,585	19 - 20 5,301
20	20	537866,45	3912199,99	1.075.722,554	4,060	4.367.433,569	20 - 21 11,105
21	21	537856,11	3912204,05	1.075.706,019	0,764	821.839,399	21 - 22 6,246
22	22	537849,91	3912204,81	1.075.691,812	2,762	2.971.060,784	22 - 23 8,471
23	23	537841,90	3912207,57	1.075.677,852	2,849	3.064.806,200	23 - 24 6,599
24	24	537835,95	3912210,42	1.075.674,266	10,466	11.258.006,868	24 - 25 10,730
25	25	537838,32	3912220,89	1.075.691,123	4,639	4.990.131,120	25 - 26 15,215
26	26	537852,81	3912225,53	1.075.709,502	1,353	1.455.434,956	26 - 27 4,117
27	27	537856,70	3912226,88	1.075.714,896	1,597	1.717.916,689	27 - 28 2,195
28	28	537858,20	3912228,48	1.075.720,204	13,967	15.024.584,089	28 - 29 14,475
29	29	537862,00	3912242,44	1.075.731,874	5,376	5.783.134,554	29 - 30 9,529
30	30	537869,87	3912247,82	1.075.745,507	5,307	5.708.981,406	30 - 31 7,836
31	31	537875,64	3912253,13	1.075.757,575	9,124	9.815.212,115	31 - 32 11,089
32	32	537881,94	3912262,25	1.075.764,903	3,337	3.589.827,481	32 - 33 3,491
33	33	537882,96	3912265,59	1.075.771,476	-0,675	-726.145,746	33 - 34 5,589
34	34	537888,51	3912264,91	1.075.782,017	-0,709	-762.729,450	34 - 35 5,043
35	35	537893,51	3912264,20	1.075.792,015	-1,034	-1.112.368,943	35 - 36 5,111
36	36	537898,51	3912263,17	1.075.802,456	-1,690	-1.818.106,151	36 - 37 5,693
37	37	537903,95	3912261,48	1.075.810,652	-0,276	-296.923,740	37 - 38 2,774
38	38	537906,71	3912261,20	1.075.817,380	1,654	1.779.401,947	38 - 39 4,299
39	39	537910,67	3912262,86	1.075.826,745	1,254	1.349.086,738	39 - 40 5,541
40	40	537916,07	3912264,11	1.075.837,953	-0,151	-162.451,531	40 - 41 5,813
41	41	537921,88	3912263,96	1.075.845,028	0,449	483.054,418	41 - 42 1,341
42	42	537923,15	3912264,41	1.075.847,625	1,411	1.518.020,999	42 - 43 1,941
43	43	537924,48	3912265,82	1.075.852,339	0,845	909.095,227	43 - 44 3,485
44	44	537927,86	3912266,67	1.075.857,863	-0,717	-771.390,088	44 - 45 2,260
45	45	537930,00	3912265,95	1.075.865,072	2,500	2.689.662,680	45 - 1 5,649
S=Σ(X _{y+1} +X _y)*(Y _{y+1} -Y _y)=						8.111,291	
Εμβαδό E1= S/2						4.055,65	

Τμήμα Δασικών Χαρτογραφιών
Λήψη από αρ. 793/1-4-99 έγγραφο πληροφοριακού χαρακτήρα.

ΕΛΕΥΘΕΡΙΑ ΚΕΧΑΓΙΑΔΑΚΗ
ΔΑΣΟΛΟΓΟΣ

Προσηρτημένο 2630 το έγγραφο με
Ρεθύμνο 10-3-2019
Η Διεύτρια Δασών Ρεθύμνου

ΚΑΡΙΚΑΚΗ ΑΡΓΥΡΟΛΑΧΗ
ΔΡ. ΔΑΣΟΛΟΓΟΣ

ΙΔΙΟΚΤΗΤΕΣ : ΒΑΡΔΙΔΑΚΗ ΗΛΙΑ, ΑΝΔΡΟΝΙΚΗΣ, ΓΕΩΡΓΙΟΥ, ΕΙΡΗΝΗΣ και ΕΛΕΝΗΣ

ΕΡΓΟ :

ΘΕΣΗ ΣΠΑΝΟΣ ΕΚΤΟΣ ΟΡΙΩΝ Τ.Κ. ΠΡΙΝΕ
ΤΟΠΟΘΕΣΙΑ : ΔΗΜΟΥ ΡΕΘΥΜΝΗΣ Π.Ε. ΡΕΘΥΜΝΟΥ

ΜΕΛΕΤΗΤΕΣ : ΠΟΛΑΚΗΣ ΜΑΡΚΟΣ πολ. μηχ.

ΘΕΜΑ ΣΧΕΔΙΟΥ : ΤΟΠΟΓΡΑΦΙΚΟ ΔΙΑΓΡΑΜΜΑ

ΑΡΙΘΜΟΣ ΣΧΕΔΙΟΥ :

ΚΛΙΜΑΚΑ : 1:500

ΗΜΕΡΟΜΗΝΙΑ : ΑΠΡΙΛΙΟΣ 2019

ΥΠΟΓΡΑΦΗ - ΣΦΡΑΓΙΔΑ :

ΜΑΡΚΟΣ Χ. ΠΟΛΑΚΗΣ
ΔΙΠΛΩΜ. ΠΟΛΙΤΙΚΟΣ ΜΗΧΑΝΙΚΟΣ
ΜΕΛΟΣ Τ.Ε.Ε. ΑΡ.Μ. ΜΗΤΡΩΟΥ: 105291
ΨΥΧΟΥΝΤΑΚΗ 68 ΡΕΘΥΜΝΟ Τ.Κ. 74100
ΤΗΛ. 28310 52330
Α.Φ.Μ. 073456296 ΔΟΥ ΡΕΘΥΜΝΟΥ