



ΥΠΟΜΝΗΜΑ

1. Εμβαδομέτρηση

Σο 1, 2, 3, 4, 5, 6, 7, 8, 9, 10, 11, 12, 13, 14, 15, 16, 17, 18, 19, 20, 21, 22, 23, 1  
είναι 8.950 τ.μ. Σα όρια υπέδειξε ο ιδιοκτήτης.

2. Δήλωση μηχανικού 651/77

Σο υπό τα στοιχεία 1, 2, 3, 4, 5, 6, 7, 8, 9, 10, 11, 12, 13, 14, 15, 16, 17, 18, 19, 20, 21, 22, 23, 1 αγροτεμάχιο ευρίσκεται εκτός σχεδίου πόλεως και λώνης διοριστικού ελέγχου και είναι άρτιο και διοδομήσιμο  
Σο αγροτεμάχιο βρίσκεται στον Δε. Ιωάννη του Θεολόγου της κτηματικής περιφέρειας Κρανιδίου

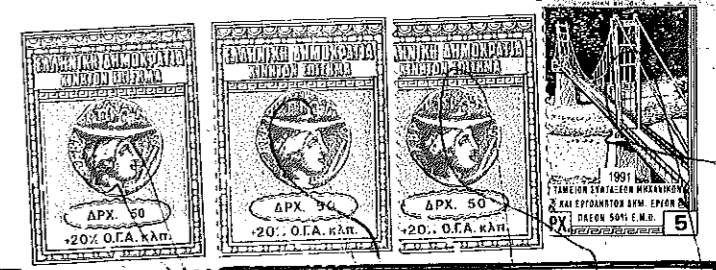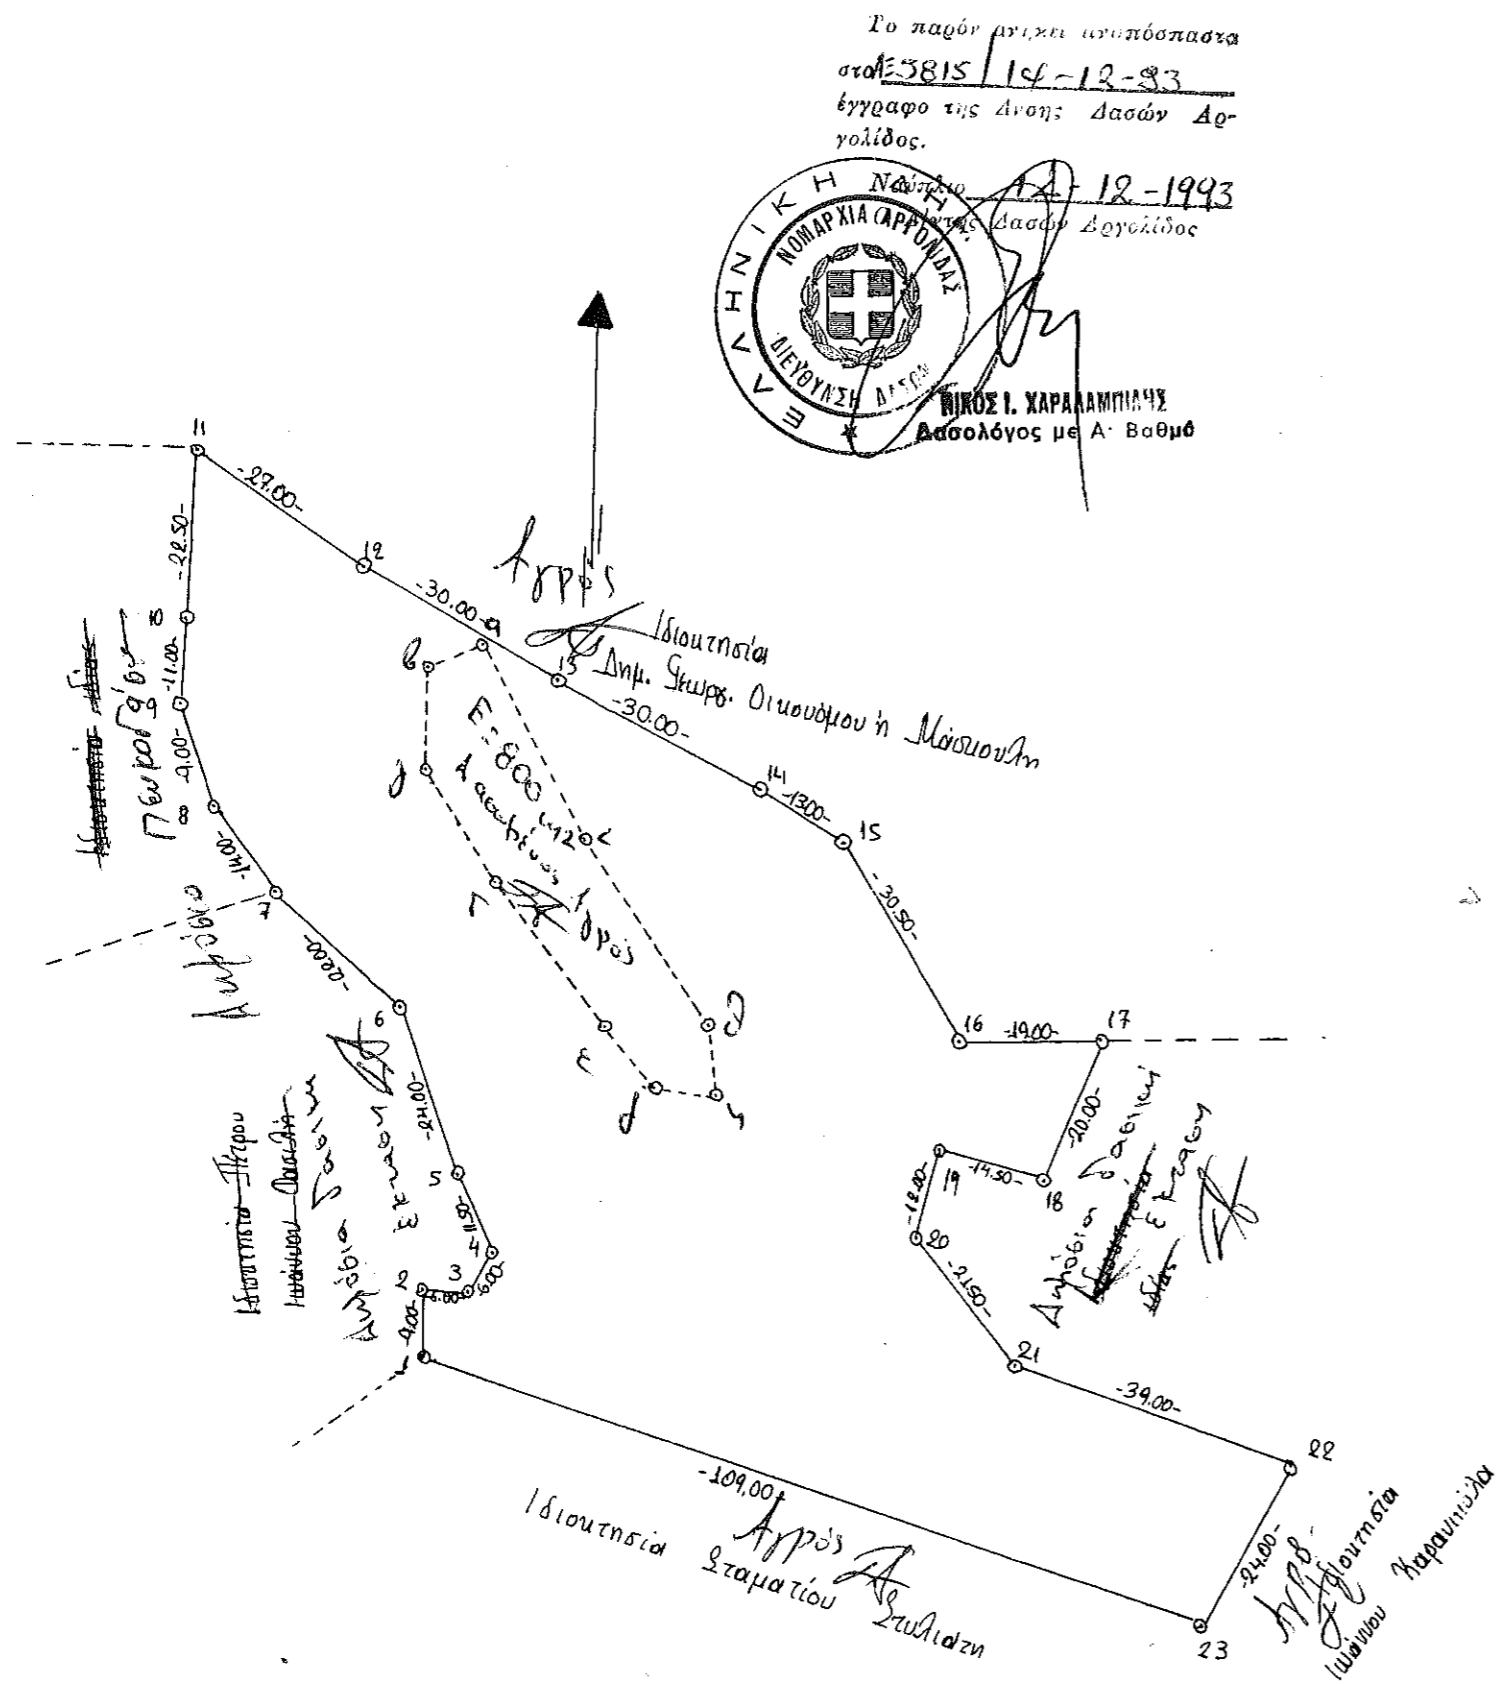

αρ σχεδίου 1	Εργα: Αποτύπωση αγροτεμαχίου  Ιδιοκτησία: Αφροδίτη Σουλ. Σουλιάση
κλίμακα 1 : 1000	Θέμα: Τοπογραφικό σχέ- γραμμα
ημερομηνία Ναύπλιο Νοεμβριος 1993	Ο Μηχανικός  <b>ΠΑΠΑΔΑΚΟΥ ΧΡ. ΕΥΓΕΝΙΑ</b> ΠΟΛΙΤΙΚΟΣ ΜΗΧΑΝΙΚΟΣ Δ.Τ. ΜΕΛΟΣ Τ.Ε.Ε. ΑΡΙΘ. ΜΗΤΡΩΟΥ ΓΥΦΙΣ Τ.Π.Π. ΥΠΟΚΛΗΜΑ ΔΕΛΦΙΝΟΥ ΑΡΓΥΡΟΥΠΟΛΗ - Τ 59407.2 Α.Φ.Μ. 43477922