


ΑΠΟΣΤΑΣΜΑ ΧΑΡΤΗ Ζ.Ο.Ε. Ν. ΗΛΕΙΑΣ
ΚΛΙΜΑΚΑ 1/25000

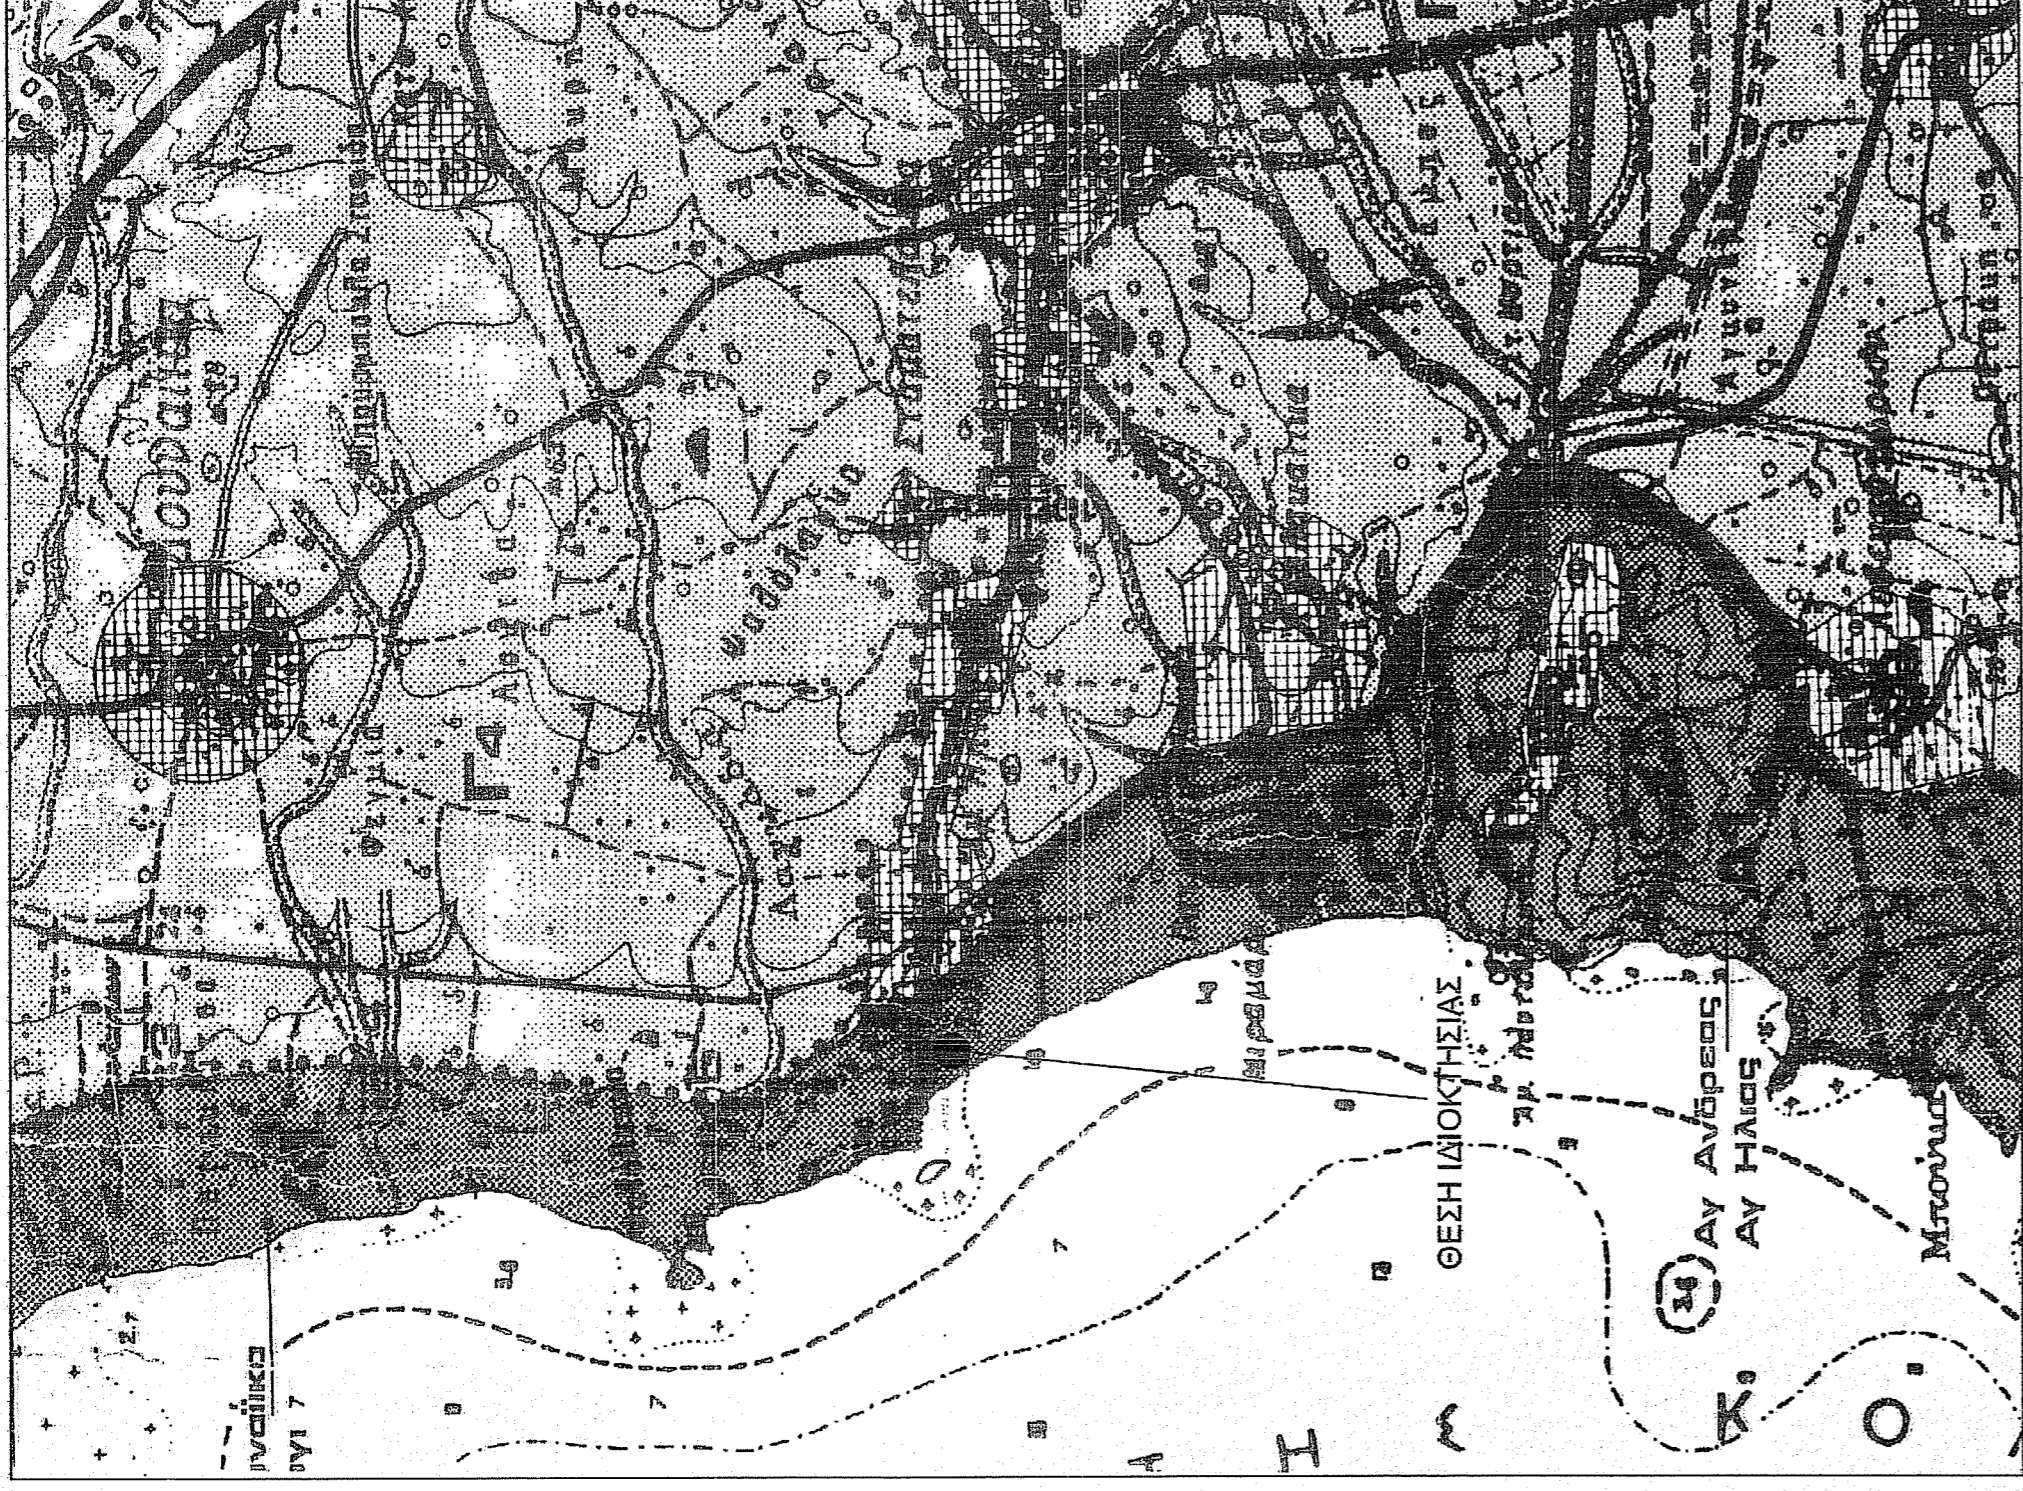

ΥΠΟΜΝΗΜΑ

- ΕΜΒΛΑΔΟΝ ΙΔΙΟΚΤΗΣΙΑΣ: Ε(1,2,3,4,5,6,1.) = 115,47 Μ2
- ΕΜΒΛΑΔΟΝ ΥΦΙΣΤΑΜΕΝΟΝ ΚΤΙΣΜΑΤΩΝ:
- Εμβλδόν ισόγειου κατοικίας (1/Π) : 49,05 Μ2
- ΟΡΟΙ ΔΟΜΗΣΗΣ: 1) Π.Δ. της 24 / 31.5.1985 ΦΕΚ 270 Δ' &
2) Π.Δ. της 3.9.1993 'Περί καθάρσιμου ορίων Ζ.Ο.Ε. Ν. Ηλείας'
ΦΕΚ 1161 Δ (ΖΩΝΗ Α1)
- Αρμότιος : 4000 Μ2
- ΠΙΤΤΟΙ ΙΔΙΟΚΤΗΣΙΑΣ: Χρηρκτηρία πλέον της τριακονταετίας
- ΔΗΛΩΣΗ ΥΠΟΔΕΙΞΗΣ ΟΡΙΩΝ :
Η κτωθή υπογεννημένη Θεοφανή Γαβρά του Θεοδώρου θηλώνο ότι τα όρια της ιδιοκτησίας, που περιγράφεται με τα στοιχεία (1,2,3,4,5,6,1.), τα οποία εγώ υπέδειξα, είναι και τα ακριβή.
Ιούλιος 2016
Η Δηλύσα

ΠΙΝΑΚΑΣ ΣΥΝΤΕΤΑΓΜΕΝΩΝ ΟΡΙΩΝ
ΙΔΙΟΚΤΗΣΙΑΣ ΣΤΙΣ ΠΡΟΣΘΙΕΣ ΕΓΣΑ 87

01	X=262824.514	Y=4178318.669
02	X=262845.699	Y=4178322.922
03	X=262847.010	Y=4178317.793
04	X=262840.798	Y=4178316.877
05	X=262831.057	Y=4178344.413
06	X=262825.923	Y=4178313.219

Η εξέταση από το ΕΓΣΑ 87 πραγματοποιήθηκε με παρουσίασε με παρουσίασε που διεξήχθησαν την 22/11/2017 με χρήση του σταθμού (0032) του Ιδρυτικού δικτύου SmartNet της εταιρίας Metrica A.E., με συντεταγμένες (X,Y,H)=(276051,203,4172917,831,31,191)

**ΤΕΧΝΙΚΟ ΓΡΑΦΕΙΟ
ΔΗΜ. ΔΗΜΗΤΡΑΚΟΠΟΥΛΟΣ & ΣΥΝΕΡΓΑΤΕΣ**

ΛΟΥΡΑΝ 5 - ΠΥΡΓΟΣ ΗΛΕΙΑΣ
ΤΗΛ. : 26210 26186
FAX : 26210 30807

ΕΡΤΟΔΟΤΗΣ: ΓΑΒΡΑ ΘΕΟΦΑΝΗ ΤΟΥ ΘΕΟΔΩΡΟΥ

ΕΡΤΟ: ΑΠΟΤΥΠΩΣΗ ΙΔΙΟΚΤΗΣΙΑΣ

ΘΕΣΗ: ΤΟΥΡΝΑΡΙ Η ΨΑΘΟΛΑΚΚΑ ΑΓΡ. ΠΕΡΙΟΧΗ ΑΓΙΟΥ ΗΛΙΑΣ
ΔΗΜΟΥ ΠΥΡΓΟΥ Π.Ε. ΗΛΕΙΑΣ

ΘΕΜΑ ΣΧΕΔΙΟΥ :
ΤΟΠΟΓΡΑΦΙΚΟ ΔΙΑΓΡΑΜΜΑ

ΚΛΙΜΑΚΑ : 1:200

ΧΡΟΝΟΣ ΕΚΤΙΟΝΗΣΗΣ : ΙΟΥΛΙΟΣ 2016

ΔΗΜΗΤΡΙΟΣ ΙΩΑΝ. ΔΗΜΗΤΡΑΚΟΠΟΥΛΟΣ
ΑΓΡ. ΤΟΠΟΓΡΑΦΟΣ ΜΗΧΑΝΙΚΟΣ Ε.Μ.Π.
Α.Μ.Τ.Ε.Ε. 22/78 - Α.Φ.Μ. 017454555 Α.Δ.Υ. ΠΥΡΓΟΥ
ΛΟΥΡΑΝ 5 - ΤΗΛ. 0621 / 26.186 / 30.807
ΠΥΡΓΟΣ ΗΛΕΙΑΣ

