


ΑΠΟΣΤΑΣΜΑ ΧΑΡΤΗ Ζ.Ο.Ε. Ν. ΗΛΕΙΑΣ
ΚΛΙΜΑΚΑ 1/25000

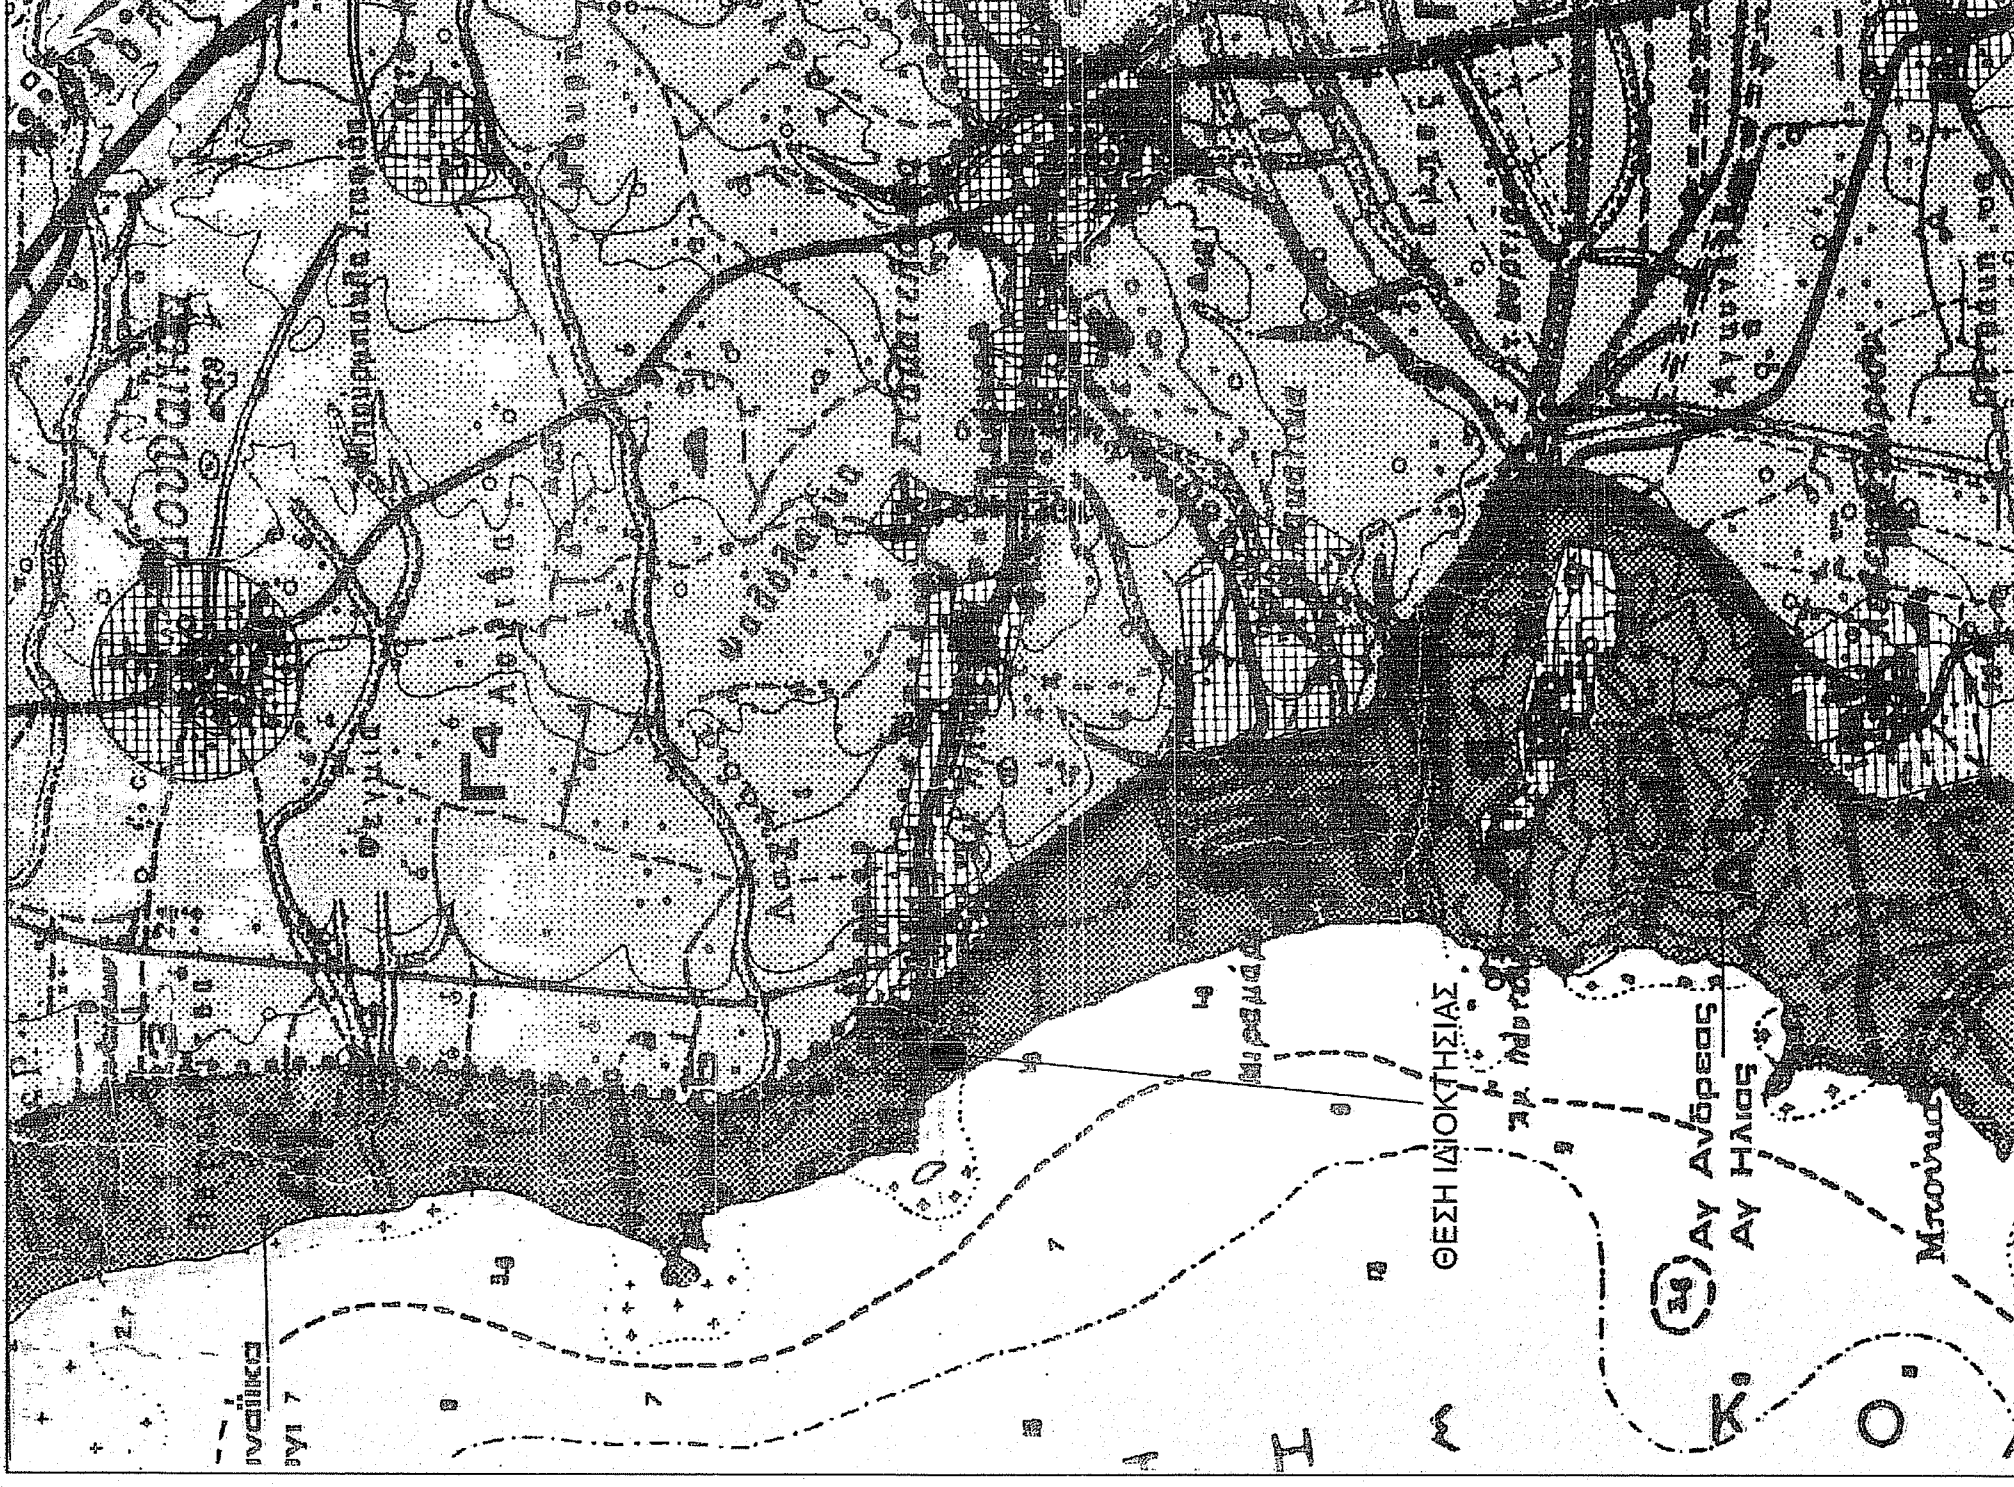

ΠΙΝΑΚΑΣ ΣΥΝΤΕΤΑΓΜΕΝΩΝ ΟΡΙΩΝ
ΙΔΙΟΚΤΗΣΙΑΣ ΣΕ ΠΡΟΒΟΛΗ ΕΓΣΑ 87

01 X=202822.800 Y=4178324.558
02 X=202844.815 Y=4178328.860
03 X=202845.889 Y=4178322.922
04 X=202824.514 Y=4178318.869

Η εξάρτηση από το ΕΓΣΑ 87 πραγματοποιήθηκε με παρατηρήσεις που διεξήγησαν την 22/11/2017 με χρήση του σταθμού (0032) του Ιδρυτικού Ομίλου SmartNet της εταιρίας Metrica Α.Ε., με συντεταγμένες (X,Y,H)=(276051,203,4172917,831,31,191)

ΥΠΟΜΝΗΜΑ

- ΕΜΒΑΔΟΝ ΙΔΙΟΚΤΗΣΙΑΣ: Ε(1.2.3.4.1.) = 133.59 Μ2

- ΕΜΒΑΔΟΝ ΥΦΙΣΤΑΜΕΝΩΝ ΚΤΙΣΜΑΤΩΝ:

- Εμβαδόν ισόγειου κατοικίας (1/Κ) : 43.11 Μ2
- Εμβαδόν στεγάστρου (1) : 21.83 Μ2
- Εμβαδόν στεγάστρου (2) : 9.89 Μ2


- ΟΡΟΙ ΔΟΜΗΣΗΣ: 1) Π.Δ. της 24 / 31.5.1985 ΦΕΚ 270 Δ' &
2) Π.Δ. της 3.9.1993 "Περί καθορισμού ορίων Ζ.Ο.Ε. Ν. Ηλείας"
ΦΕΚ 1161 Δ (ΖΩΝΗ Α1)

- Αρσίτης : 4000 Μ2

- ΤΙΤΛΟΙ ΙΔΙΟΚΤΗΣΙΑΣ: Χαρακτηρία πλέον της τριακονταετίας

- ΔΗΛΩΣΗ ΥΠΟΔΕΙΞΗΣ ΟΡΙΩΝ :

Ο κάτωθι υπογεγραμμένος Γεώργιος Γαρουφαλής του Θεοδώρου δηλώνει ότι τα όρια της ιδιοκτησίας, που περιγράφεται με τα στοιχεία (1,2,3,4,1.), στα οποία εγώ υπέδειξα, είναι και τα ακριβή.
Ιούλιος 2018
Ο Δηλών

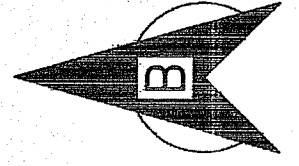

**ΤΕΧΝΙΚΟ ΓΡΑΦΕΙΟ
ΔΗΜ. ΔΗΜΗΤΡΑΚΟΠΟΥΛΟΣ & ΣΥΝΕΡΓΑΤΕΣ**

ΛΟΥΡΑΗ 5 - ΠΥΡΓΟΣ ΗΛΕΙΑΣ

ΤΗΛ. : 26210 26186
FAX : 26210 30807

ΕΡΓΟΔΟΤΗΣ: ΓΕΩΡΓΙΟΣ ΓΑΡΟΥΦΑΛΗΣ ΤΟΥ ΘΕΟΔΩΡΟΥ

ΕΡΓΟ: ΑΠΟΤΥΠΩΣΗ ΙΔΙΟΚΤΗΣΙΑΣ

ΘΕΣΗ: "ΠΟΥΡΝΑΡΙ Η ΨΑΘΟΛΑΚΚΑ" ΑΓΡ. ΠΕΡΙΟΧΗ ΑΓΙΟΥ ΗΛΙΑΣ
ΔΗΜΟΥ ΠΥΡΓΟΥ Π.Ε. ΗΛΕΙΑΣ

ΘΕΜΑ ΣΧΕΔΙΟΥ :

ΤΟΠΟΓΡΑΦΙΚΟ ΔΙΑΓΡΑΜΜΑ

Τ1

ΚΛΙΜΑΚΑ : 1:200

ΧΡΟΝΟΣ ΕΚΠΟΝΗΣΗΣ : ΙΟΥΛΙΟΣ 2018

ΔΗΜΗΤΡΙΟΣ ΙΩΑΝ. ΔΗΜΗΤΡΑΚΟΠΟΥΛΟΣ
ΑΓΡ. ΤΟΠΟΓΡΑΦΟΣ ΜΗΧΑΝΙΚΟΣ Ε.Μ.Π.
Α.Μ.Τ.Ε.Ε. 22116 - Α.Α.Μ. 01745453 Δ.Ο.Υ. ΠΥΡΓΟΥ
ΛΟΥΡΑΗ 5 - ΤΗΛ 0621 / 26 186 / 33 629
ΠΥΡΓΟΣ ΗΛΕΙΑΣ

Το παρόν τεχνικό σχέδιο έχει εκπονηθεί σύμφωνα με το άρθρο 17 του Ν. 2291/1994 (Φ.Ε.Κ. 103/27.02.1994) και το άρθρο 17 του Ν. 2291/1994 (Φ.Ε.Κ. 103/27.02.1994).

