

ΕΡΓΟΔΟΤΗΣ: ΚΛΗΡΟΝΟΜΟΙ ΠΑΠΑΘΑΝΑΣΑΚΗ
ΚΩΝΣΤΑΝΤΙΝΟΥ

ΘΕΣΗ: ΠΥΡΟΒΟΛΟΣ ΞΕΡΟΚΑΜΠΟΥ ΖΗΡΟΥ ΤΟΥ ΔΗΜΟΥ
ΛΕΥΚΗΣ

ΜΕΛΕΤΗΤΗΣ: ΑΣΠΡΑΔΑΚΗΣ ΔΗΜΗΤΡΙΟΣ

ΘΕΜΑ ΣΧΕΔΙΟΥ:

ΤΟΠΟΓΡΑΦΙΚΟ ΔΙΑΓΡΑΜΜΑ

ΑΡ. ΣΧΕΔΙΟΥ

1

ΧΡΟΝΟΣ ΜΕΛΕΤΗΣ: ΑΥΓΟΥΣΤΟΣ 2007

ΚΛΙΜΑΚΑ: 1 : 2000

ΥΠΟΓΡΑΦΗ - ΣΦΡΑΓΙΔΑ

ΘΕΩΡΗΘΗΚΕ

ζυγημ στο 345/25-1-08

εγγραφο της Δνσης Δασων Λασιθιου

ΑΥ Νικόλαος 25-1-08

Η



ΕΙΔΗΤΡΙΑ ΔΑΣΩΝ ΛΑΣΙΘΙΟΥ

ΚΩΝΣΤΑ ΠΡΩΤΟΨΑΛΤΗ
ΔΑΣΟΛΟΓΟΣ

ΔΗΜΗΤΡΗΣ Ι. ΑΣΠΡΑΔΑΚΗΣ
ΠΤΥΧΙΟΥΧΟΣ ΜΗΧΑΝΙΚΟΣ ΔΟΜΙΚΩΝ ΕΡΓΩΝ Δ.Ε.
ΜΙΧΑΗΛ ΚΑΤΑΠΟΤΗ 62, ΣΗΤΕΙΑ
ΑΦΜ 074863846 ΔΟΥ ΣΗΤΕΙΑΣ
ΤΗΛ. 6974808174 & 6973436387



ΡΥΑΚΙ

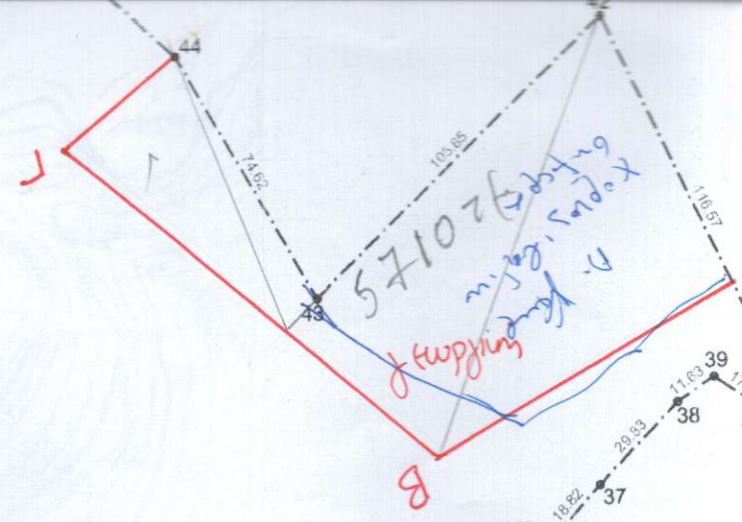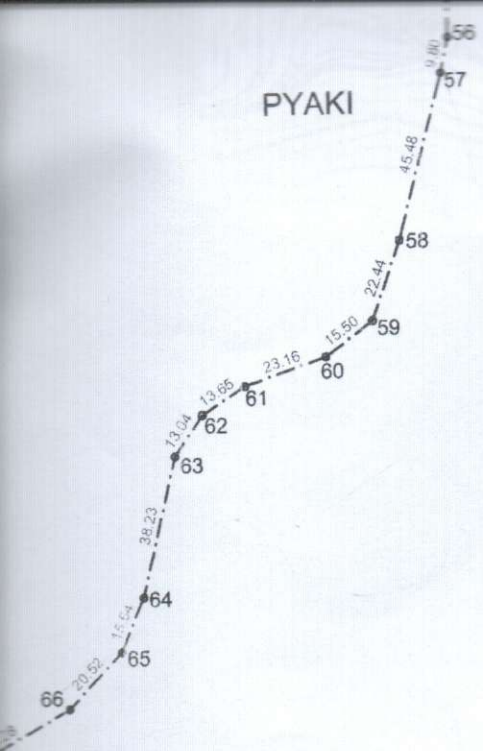


ΙΔΙΟΚΤΗΣΙΑ ΚΛΗΡΟΝΟΜΩΝ
ΑΝΑΓΝΩΣΤΟΥ
ΡΟΥΣΟΜΟΥΣΤΑΚΑΚΗ



Χορτοβάση έιτανη
 Ε.Β. 300437, 767/-
 Ρυακιά
 24 264

ΙΔΙΟΚΤΗΣΙΑ ΚΛΗΡΟΝΟΜΩΝ
ΑΝΑΓΝΩΣΤΟΥ
ΡΟΥΣΟΜΟΥΣΤΑΚΑΚΗ

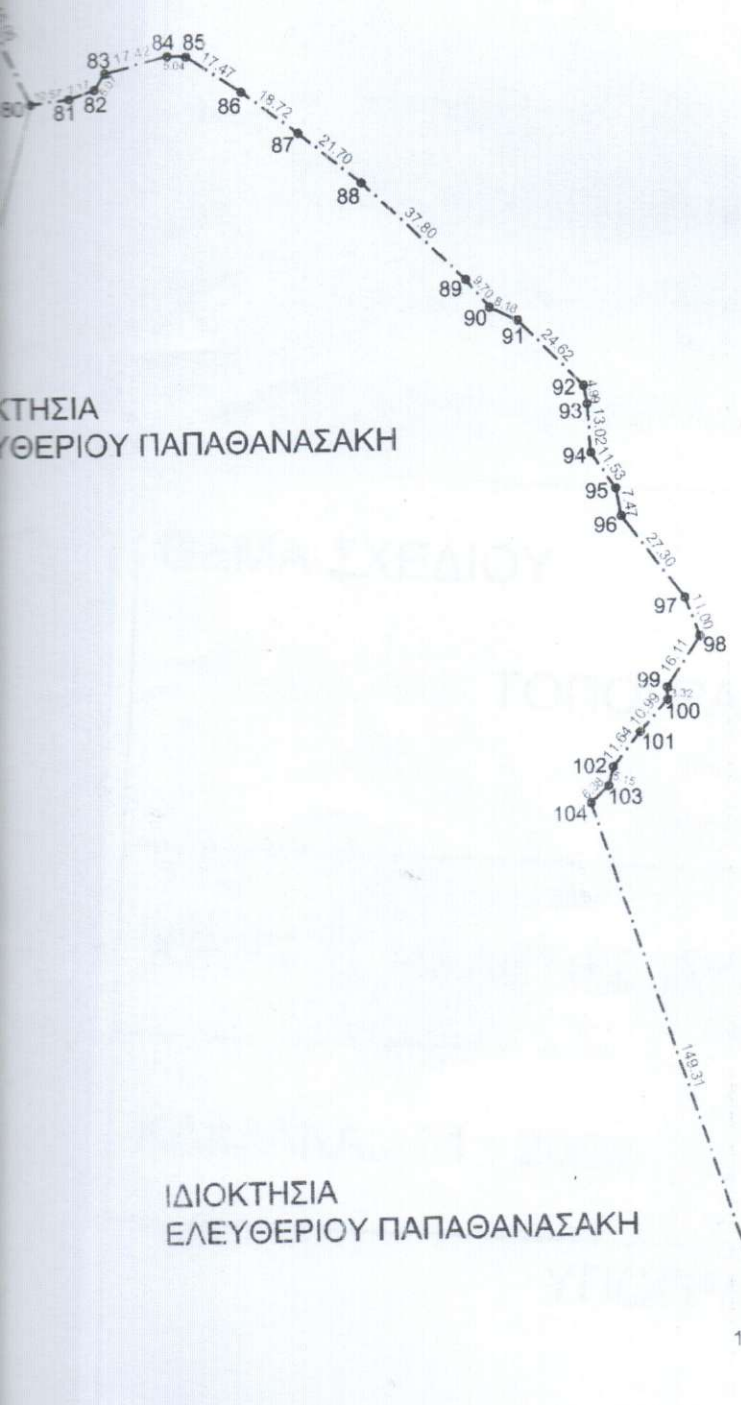

ΙΔΙΟΚΤΗΣΙΑ
ΕΛΕΥΘΕΡΙΟΥ ΠΑΠΑΘΑΝΑΣΑΚΗ

ΙΔΙΟΚΤΗΣΙΑ
ΕΛΕΥΘΕΡΙΟΥ ΠΑΠΑΘΑΝΑΣΑΚΗ

ΙΔΙΟΚΤΗΣΙΑ ΚΛΗΡΟΝΟΜΩΝ
ΙΩΑΝΝΟΥ ΜΑΝΟΥΣΑΚΗ