

ΕΡΓΟΔΟΤΗΣ: ΚΩΛΗΡΟΝΟΜΟΙ ΠΑΠΑΘΑΝΑΣΑΚΗ  
ΚΩΝΣΤΑΝΤΙΝΟΥ

ΘΕΣΗ: ΠΥΡΟΒΟΛΟΣ ΞΕΡΟΚΑΜΠΟΥ ΖΗΡΟΥ ΤΟΥ ΔΗΜΟΥ  
ΛΕΥΚΗΣ

ΜΕΛΕΤΗΤΗΣ: ΑΣΠΡΑΔΑΚΗΣ ΔΗΜΗΤΡΙΟΣ

ΘΕΜΑ ΣΧΕΔΙΟΥ:

ΤΟΠΟΓΡΑΦΙΚΟ ΔΙΑΓΡΑΜΜΑ

ΑΡ. ΣΧΕΔΙΟΥ


1

ΧΡΟΝΟΣ ΜΕΛΕΤΗΣ: ΑΥΓΟΥΣΤΟΣ 2007

ΚΛΙΜΑΚΑ: 1 : 2000

ΥΠΟΓΡΑΦΗ - ΣΦΡΑΓΙΔΑ

ΔΗΜΗΤΡΗΣ Ι. ΑΣΠΡΑΔΑΚΗΣ  
ΠΤΥΧΙΟΥΧΟΣ ΜΗΧΑΝΙΚΟΣ ΔΟΜΙΚΩΝ ΕΡΓΩΝ Τ.Ε.  
ΜΙΧΑΗΛ ΚΑΤΑΓΩΓΗ 62, ΣΗΤΕΙΑ  
ΑΦΜ 074863846 ΔΟΥ ΣΗΤΕΙΑΣ  
ΤΗΛ. 6974808174 & 6973436387

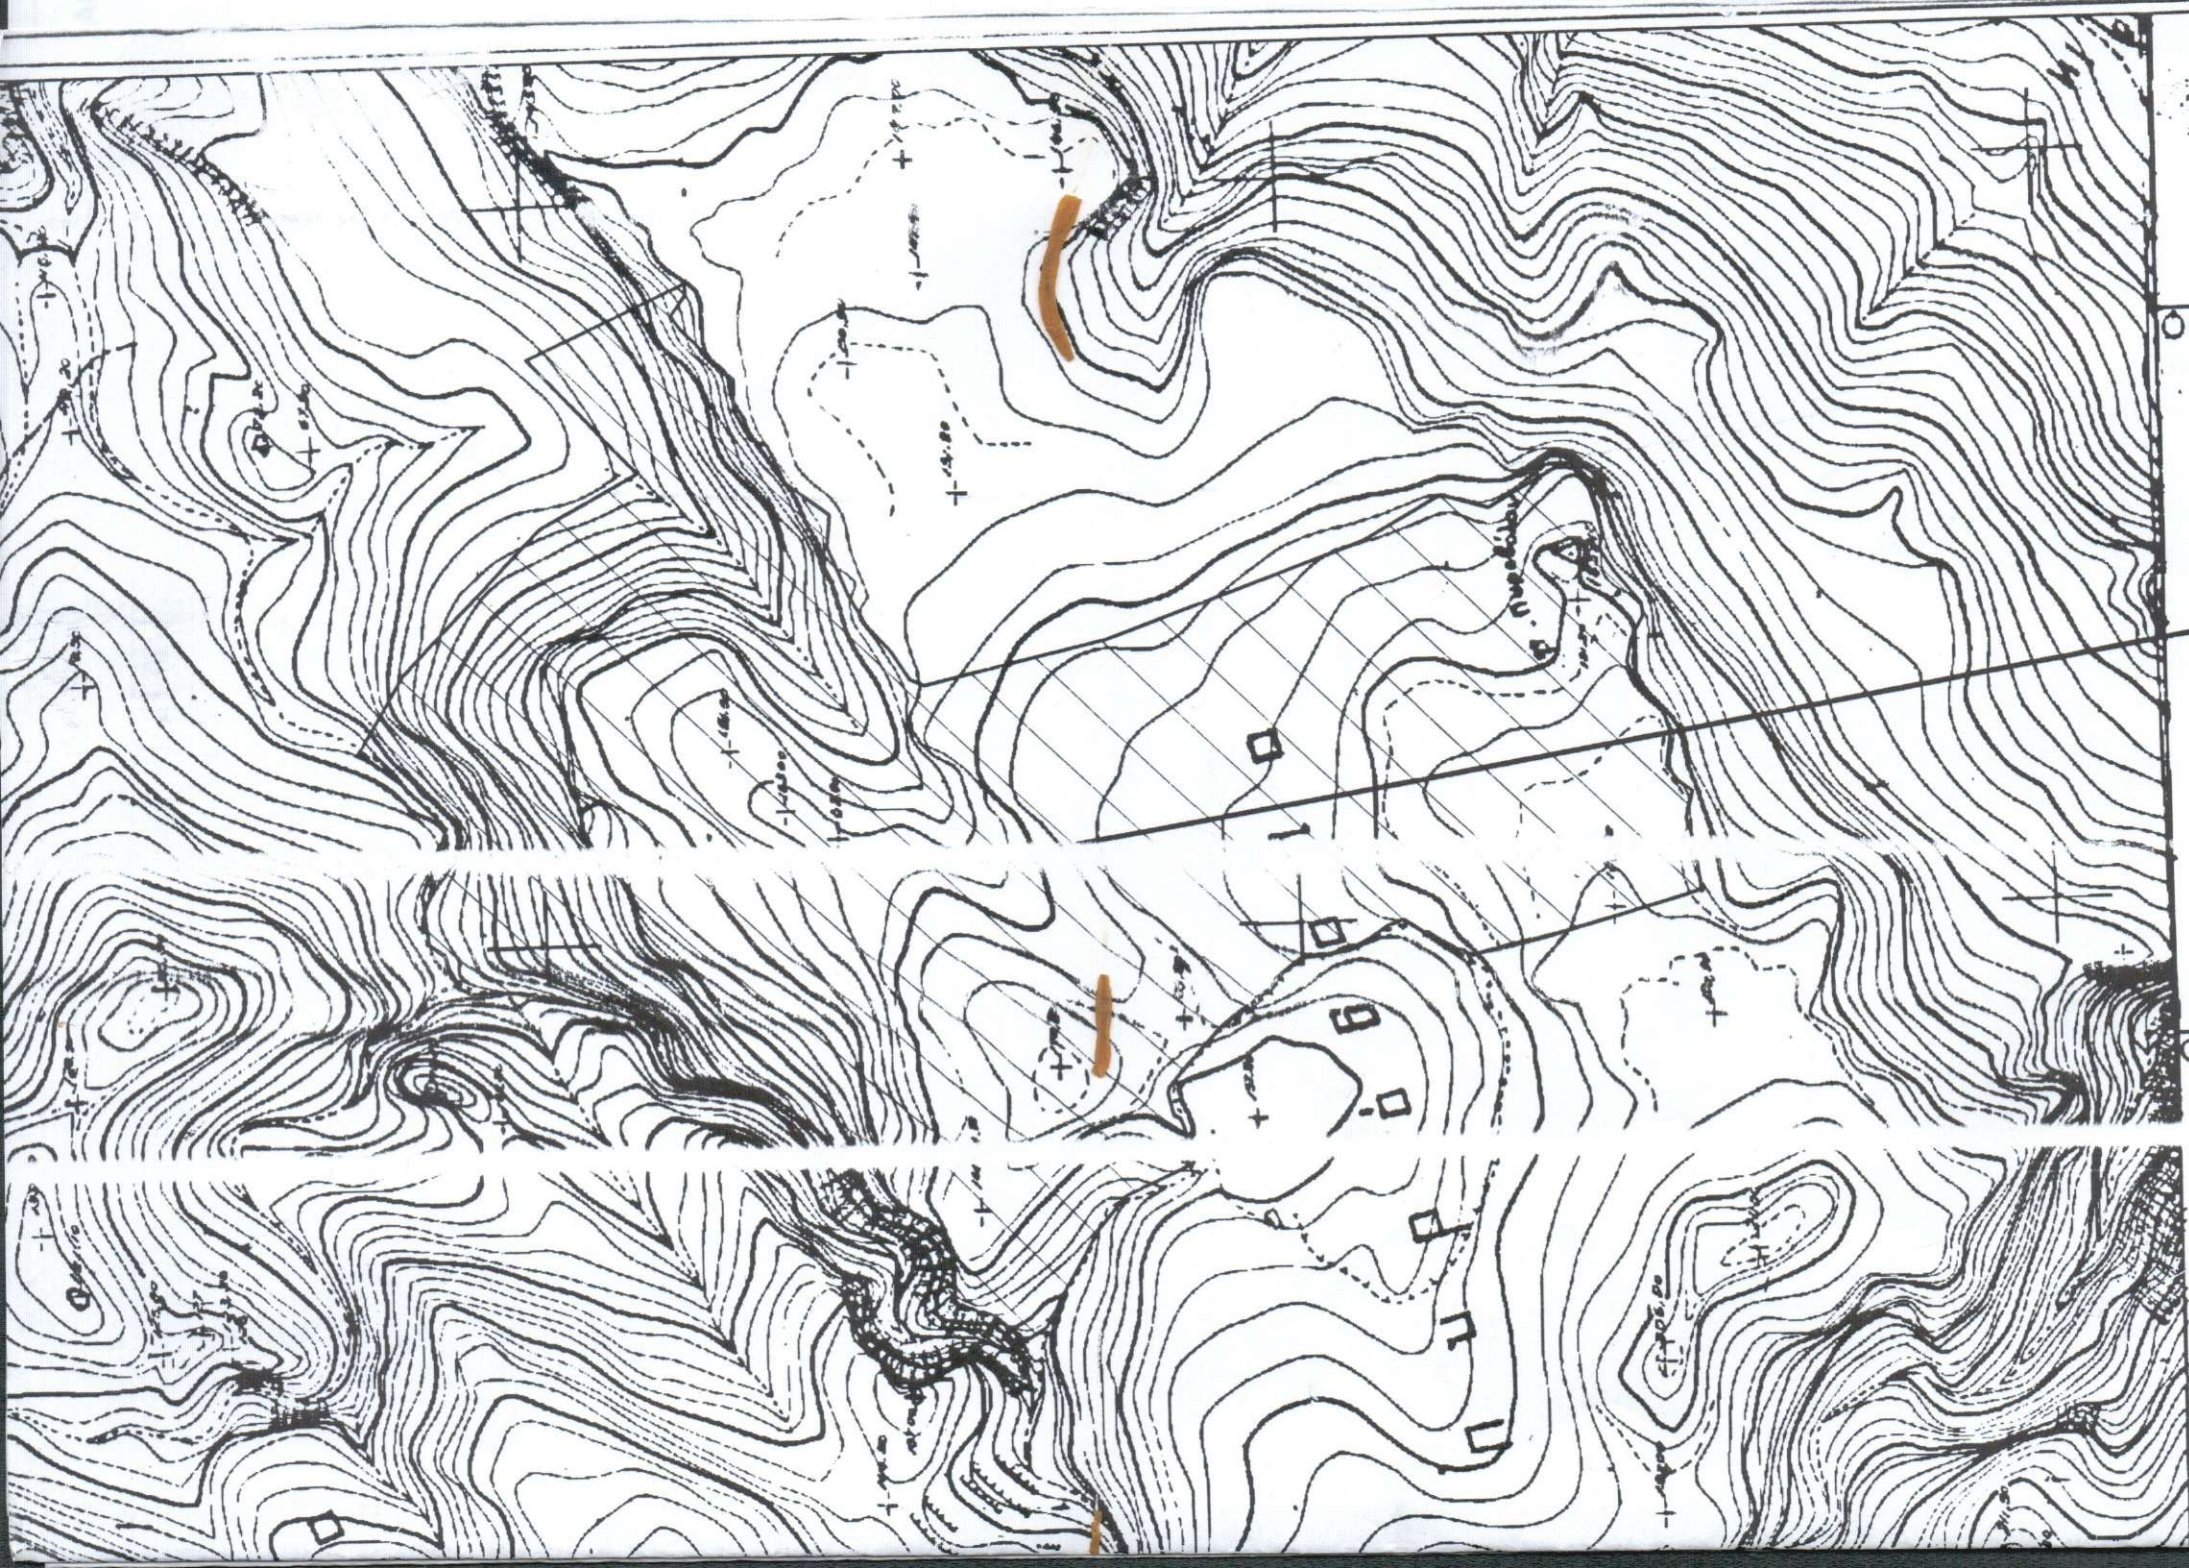

ΘΕΣΗ ΓΗΠΕΔΟΥ

000

500

90

